


SCHNITT 1-1 1:100

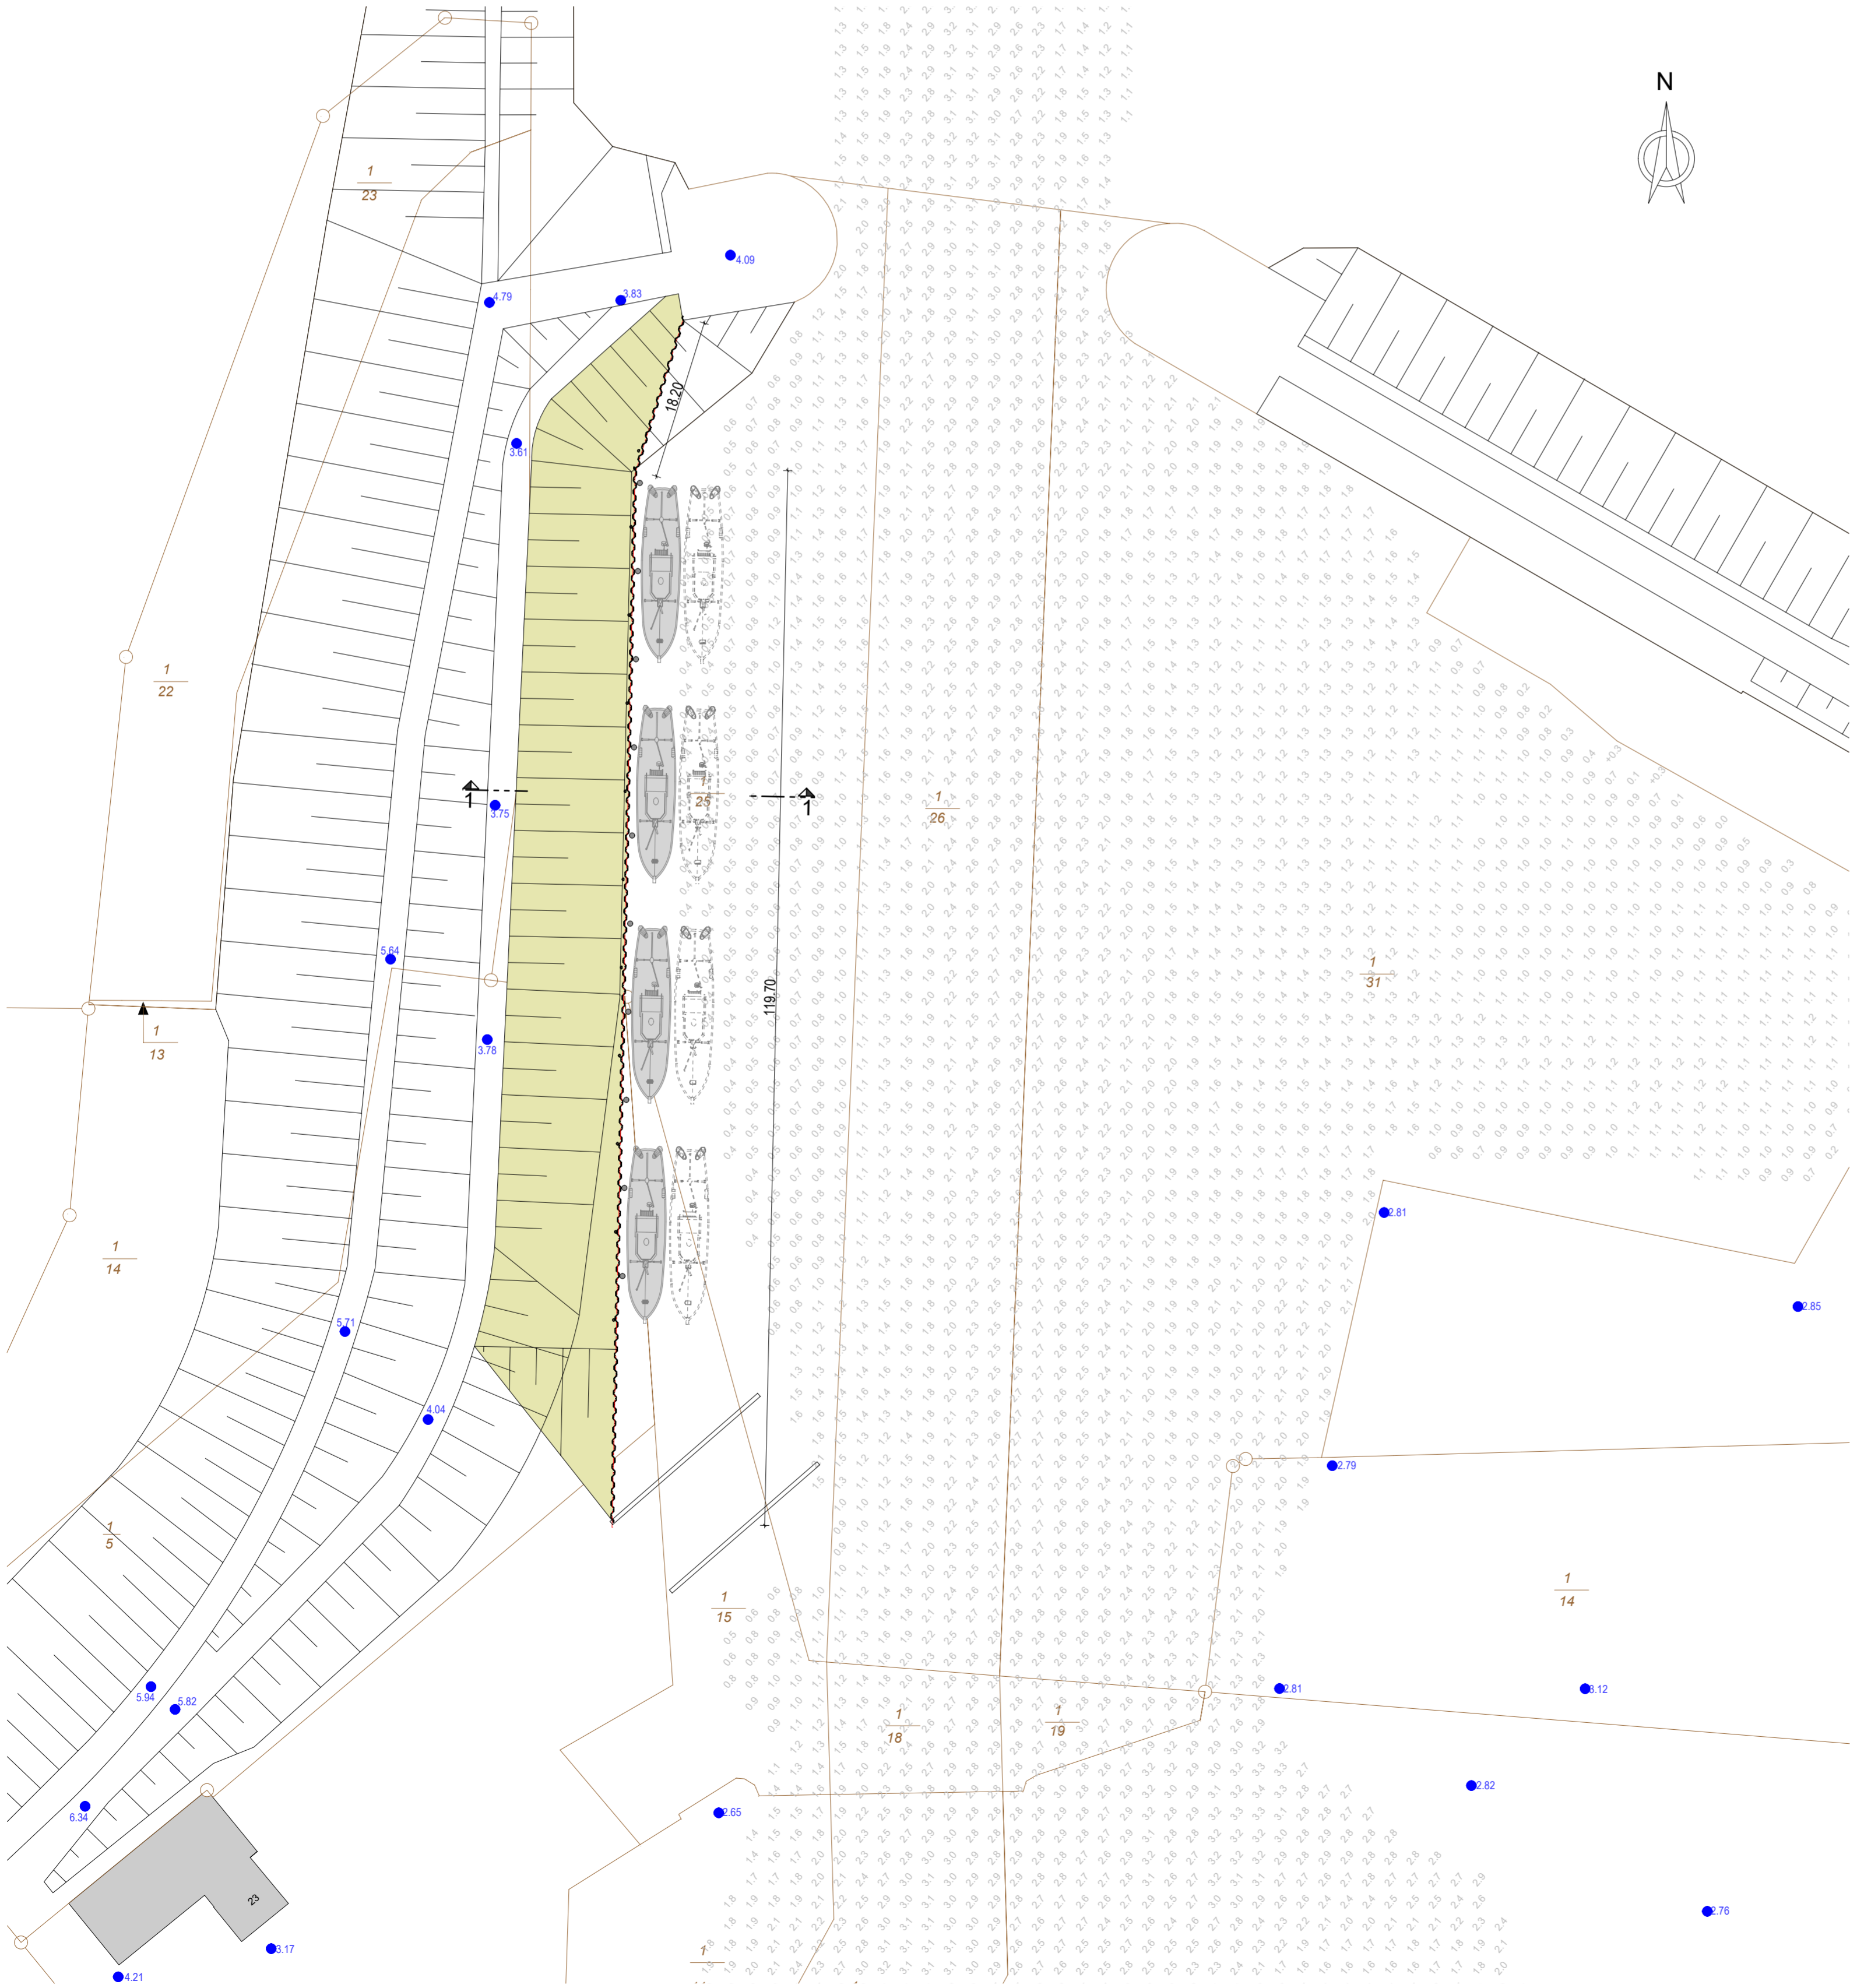

LEGENDE:

— Flurstücksgrenze

● gemessene Höhenpunkte NHN

Planungsgrundlage:
GEO Group: 20240212-13 WS24LUS04 Neuharlingersiel Rev1.0-Hafen.pdf
Ing.-Büro: Höhenplan_Neuharlingersiel Hafen gesamt.pdf

Koordinatensystem:
Lagebezugssystem: UTM 32 (ETRS89 LS489)
Bezugshöhen: NHN (DHHN16 HS170)



Hafenzweckverband Neuharlingersiel
Von-Eucken-Weg 2
26427 Neuharlingersiel
04974-912271
christina.harms@gem.neuهارlingersiel.de

Erweiterung von Liegeplatzflächen