
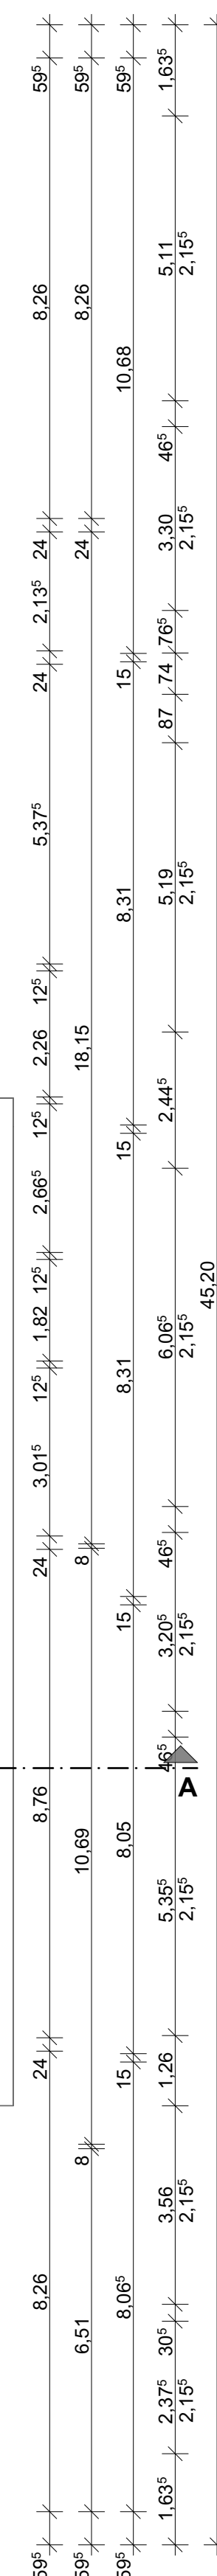


Öffnung zur Rauchableitung  
≥ 0,5m² (geop.)

Bestandsgebäude

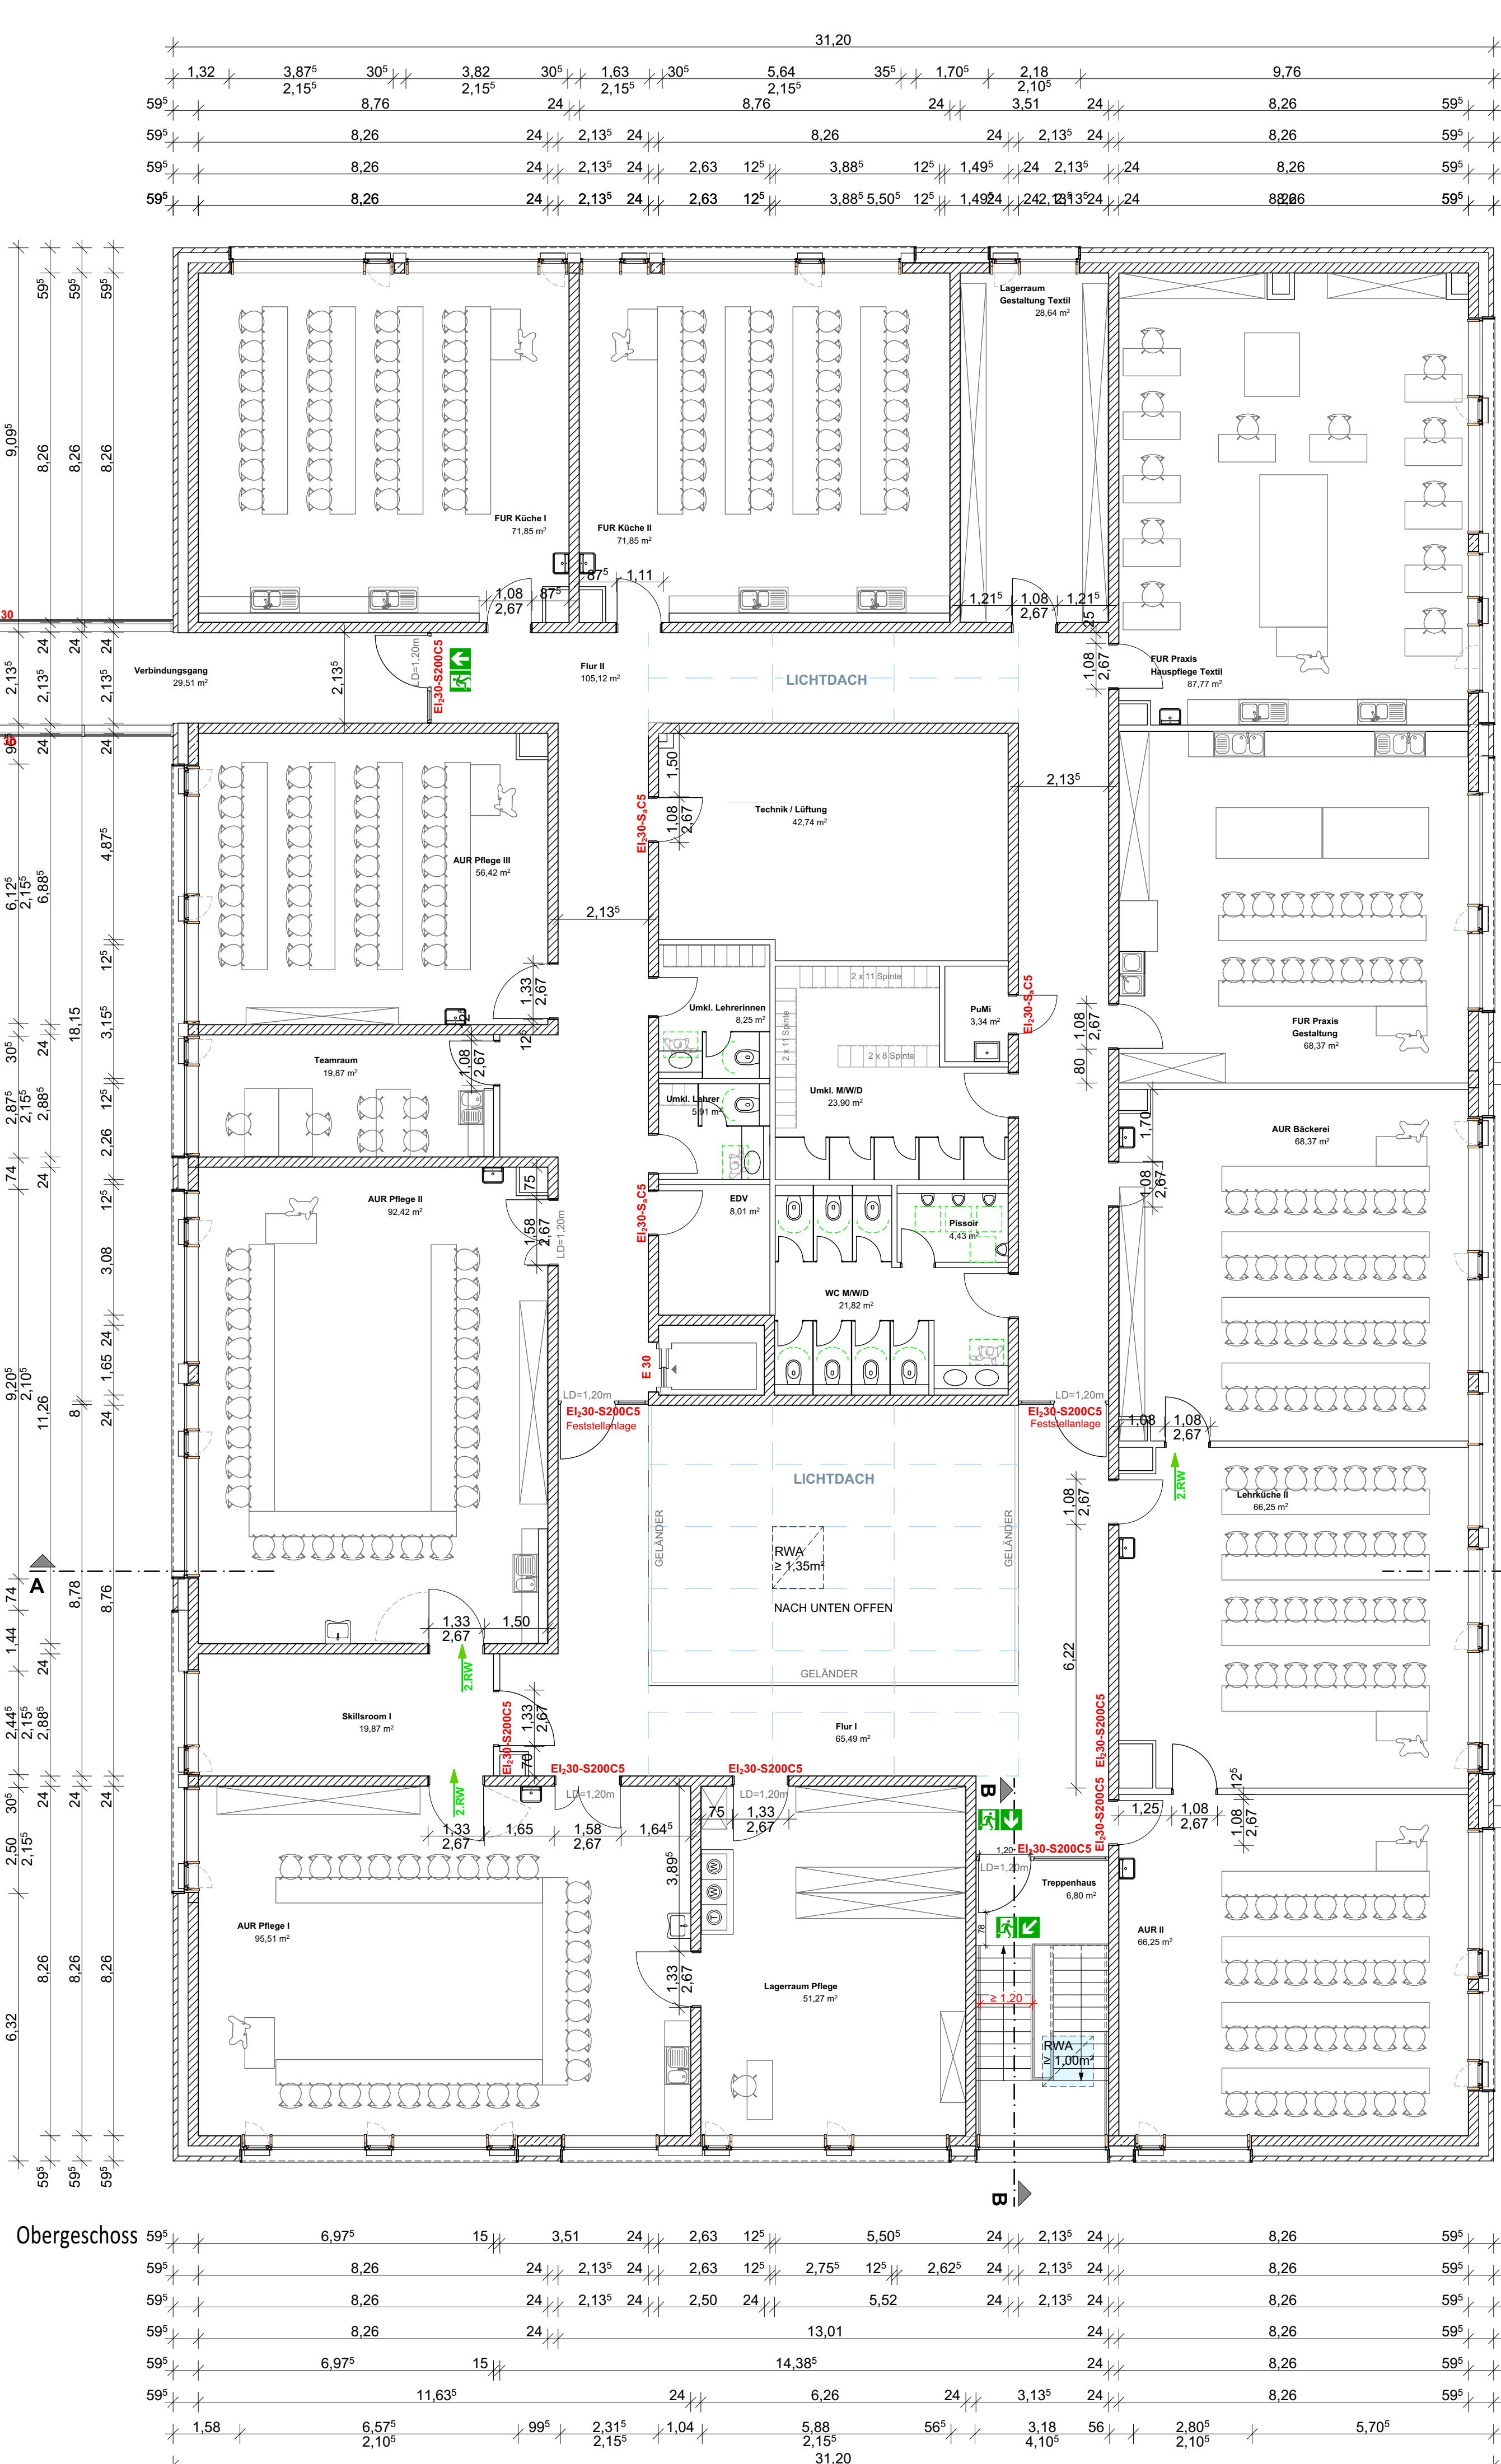

Öffnung zur Rauchableitung  
≥ 0,5m² (geop.)

Bestandsgebäude

Index:	Änderung:	Datum:	Name:

Neubau eines Fachraumtraktes  
für die BBS Papenburg

## ENTWURFSPLANUNG

**BAUHERR:**  
Landkreis Emsland - Gebäudemanagement  
v.d. Holger Hunfeld  
Ordenlieferung 1  
49716 Meppen

**BAUORT:**  
Kreuzweg 9-11  
26871 Papenburg

Plan Nr./Index: Bauteil/Maßstab:  
200 -a- Grundrisse M 1:100

Haren, 26.11.2025  
gez.: C.T.

**BAUHERR:** **ARCHITEKT:**