


Schnitt A - A

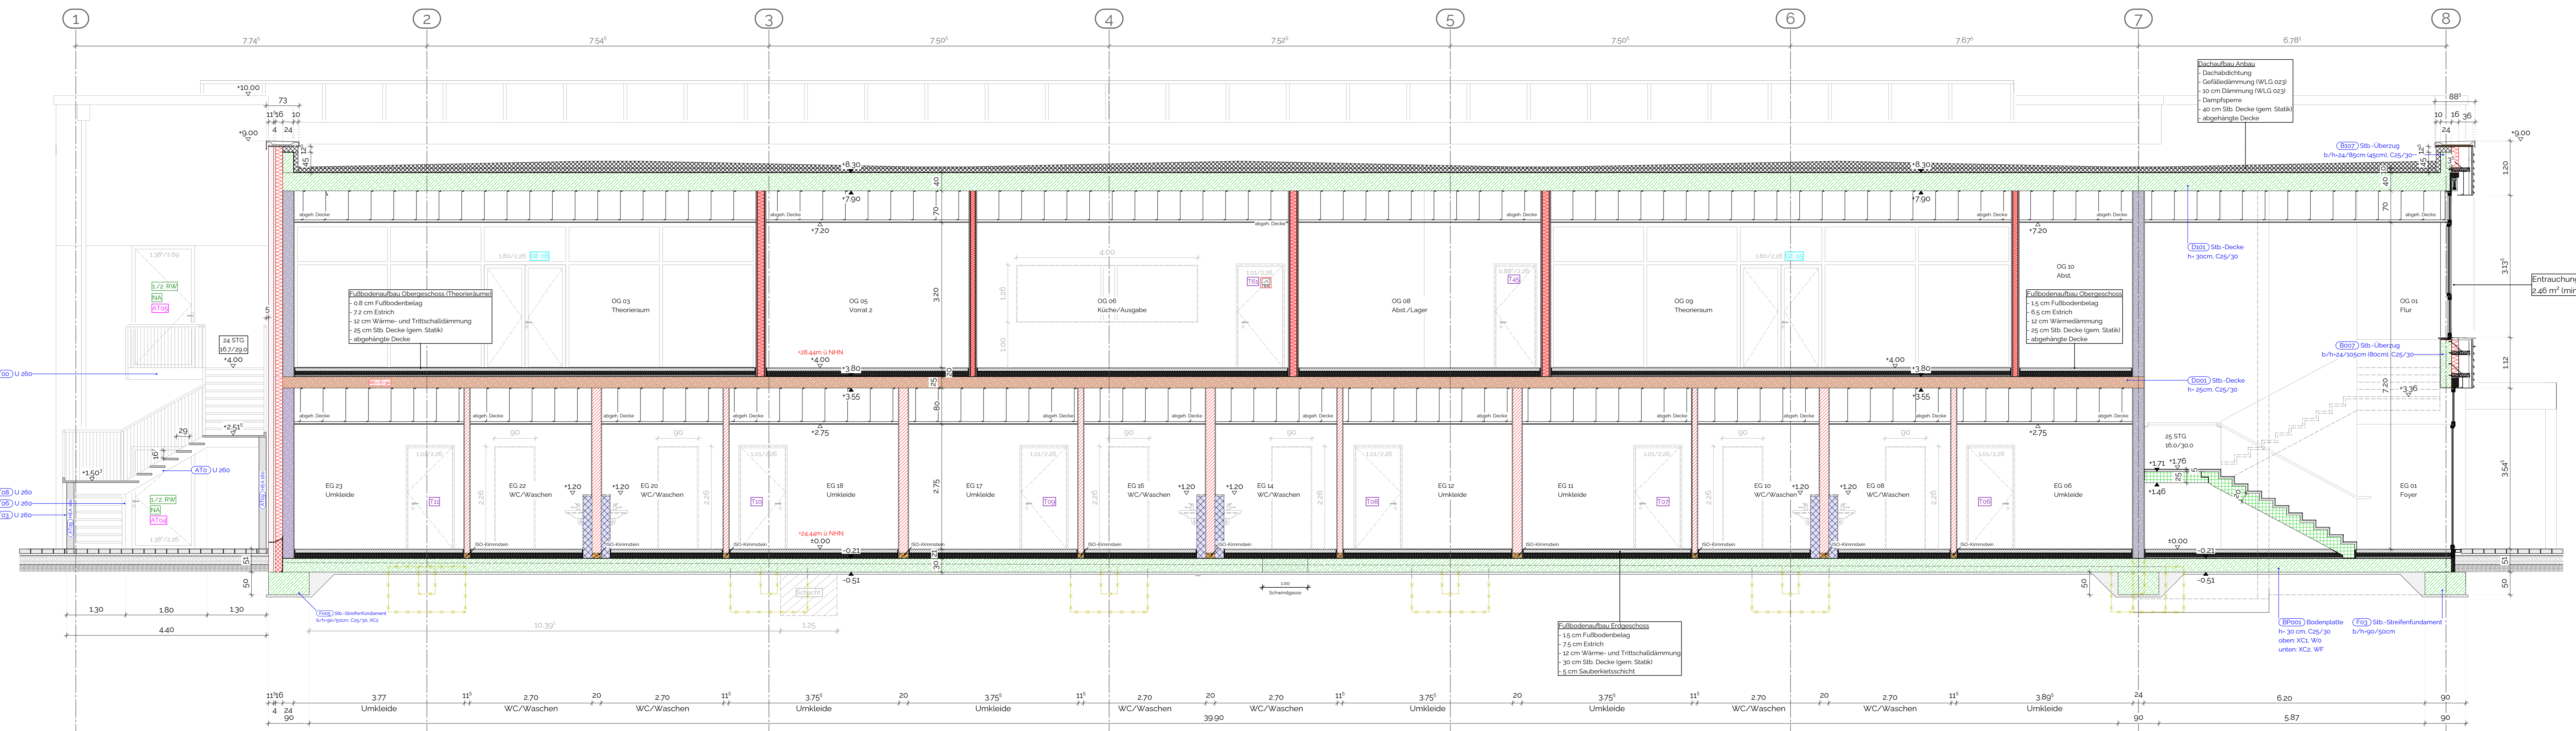

Schnitt B - B

Legende

- Bestand
- Stahlbeton (bewehrt)
- vor Ort zu prüfende Bestandsposition
- Verblender
- Trockenbauwand
- Dämmung
- REHEI 90 (F90) feuerbeständiges Bauteil
- REHEI-M 90 (F90) feuerbeständige Wand in der Bauart von Brandwänden, unter zusätzlicher mech. Beanspruchung feuerbeständig
- Abbruch

Schichtenfolge von oben nach unten:

Sohle im Bereich Neubau:

- 15 cm Keramik-/Porzellan-Platte (DIN 12524)
- 7,5 cm Zement-Estrich
- Trennlage aus PE-Folie
- 12 cm Polystyrol-PS-Partikelschaum (WLG 035)
- 30 cm Stb.-Bodenplatte, C25/30 lt. Statik
- Sauberkeitsschicht

Sohle im Bereich Bestand:

- Sportboden gem. Hersteller
- 12 cm Mineral- und pflanzl. Faserdämmstoff (WLG 035) / Konstruktionsschicht (DIN 12524)
- 0,5 cm Blumen Membran/Bahn (DIN 12524)
- 15 cm Stb.-Sohle lt. Bestand

Bodenanbau mit Fliesen:

- 15 cm Keramik-/Porzellan-Platte (DIN 12524)
- 7,5 cm Zement-Estrich
- Trennlage aus PE-Folie
- Dämmung lt. Wärmeschutz

Bodenanbau mit Vinyl:

- 0,8 cm Vinyl
- 7,2 cm Zement-Estrich
- Trennlage aus PE-Folie
- Dämmung lt. Wärmeschutz

Alle Höhen- und Maßangaben sind zu kontrollieren!

Evtl. auftretende Unstimmigkeiten sind mit dem zuständigen Bauleiter abzuklären!

Die Baubeschreibung ist zu beachten!

Alle Brüstungshöhen beziehen sich auf OK FF OKFF EG +/- 0,00 ± 24,44 m NNH

Alle notwendigen Abklebungen und Abdeckungen lt. DIN, diese sind zum Teil nicht in den Ausführungszeichnungen dargestellt!!!

Ebenheit der Sohle muss vor Estrichverlegung kontrolliert werden!

UWBRECHRECHTIG GESCHÜTZT

Nachfolgende Zeichnungen dürfen ohne unsere Genehmigung weder vervielfältigt noch Kopien/Fotografien hergestellt werden.

UWBrechungsdatum vom 5. September 1995 (BGB, § 18, 1273)

Alle Maße sind am Bau zu prüfen! Statikpläne müssen beachtet werden!

Wichtig für Architekten/Ingenieure/Handwerker (Einf.-Nr. 19953)

Bauvorhaben

Sanierung, Umbau und Erweiterung einer Dreifeldsporthalle

Bauort

Nonnenwall 11A
49740 Haselünne

Gemarkung Haselünne

Flur 14, Flurstück: 106/2, 106/10, 114/28, 114/47

Bauherr

Landkreis Emsland
Ordnungsreferat 1
49716 Meppen

Landkreis Emsland

Planinhalt

A_SC A-B

Projekt Nr.

90037

Maßstab

1 : 50

Projektleitung

C.Fabian

gezeichnet

L.Rindt

Datum

27.04.2026