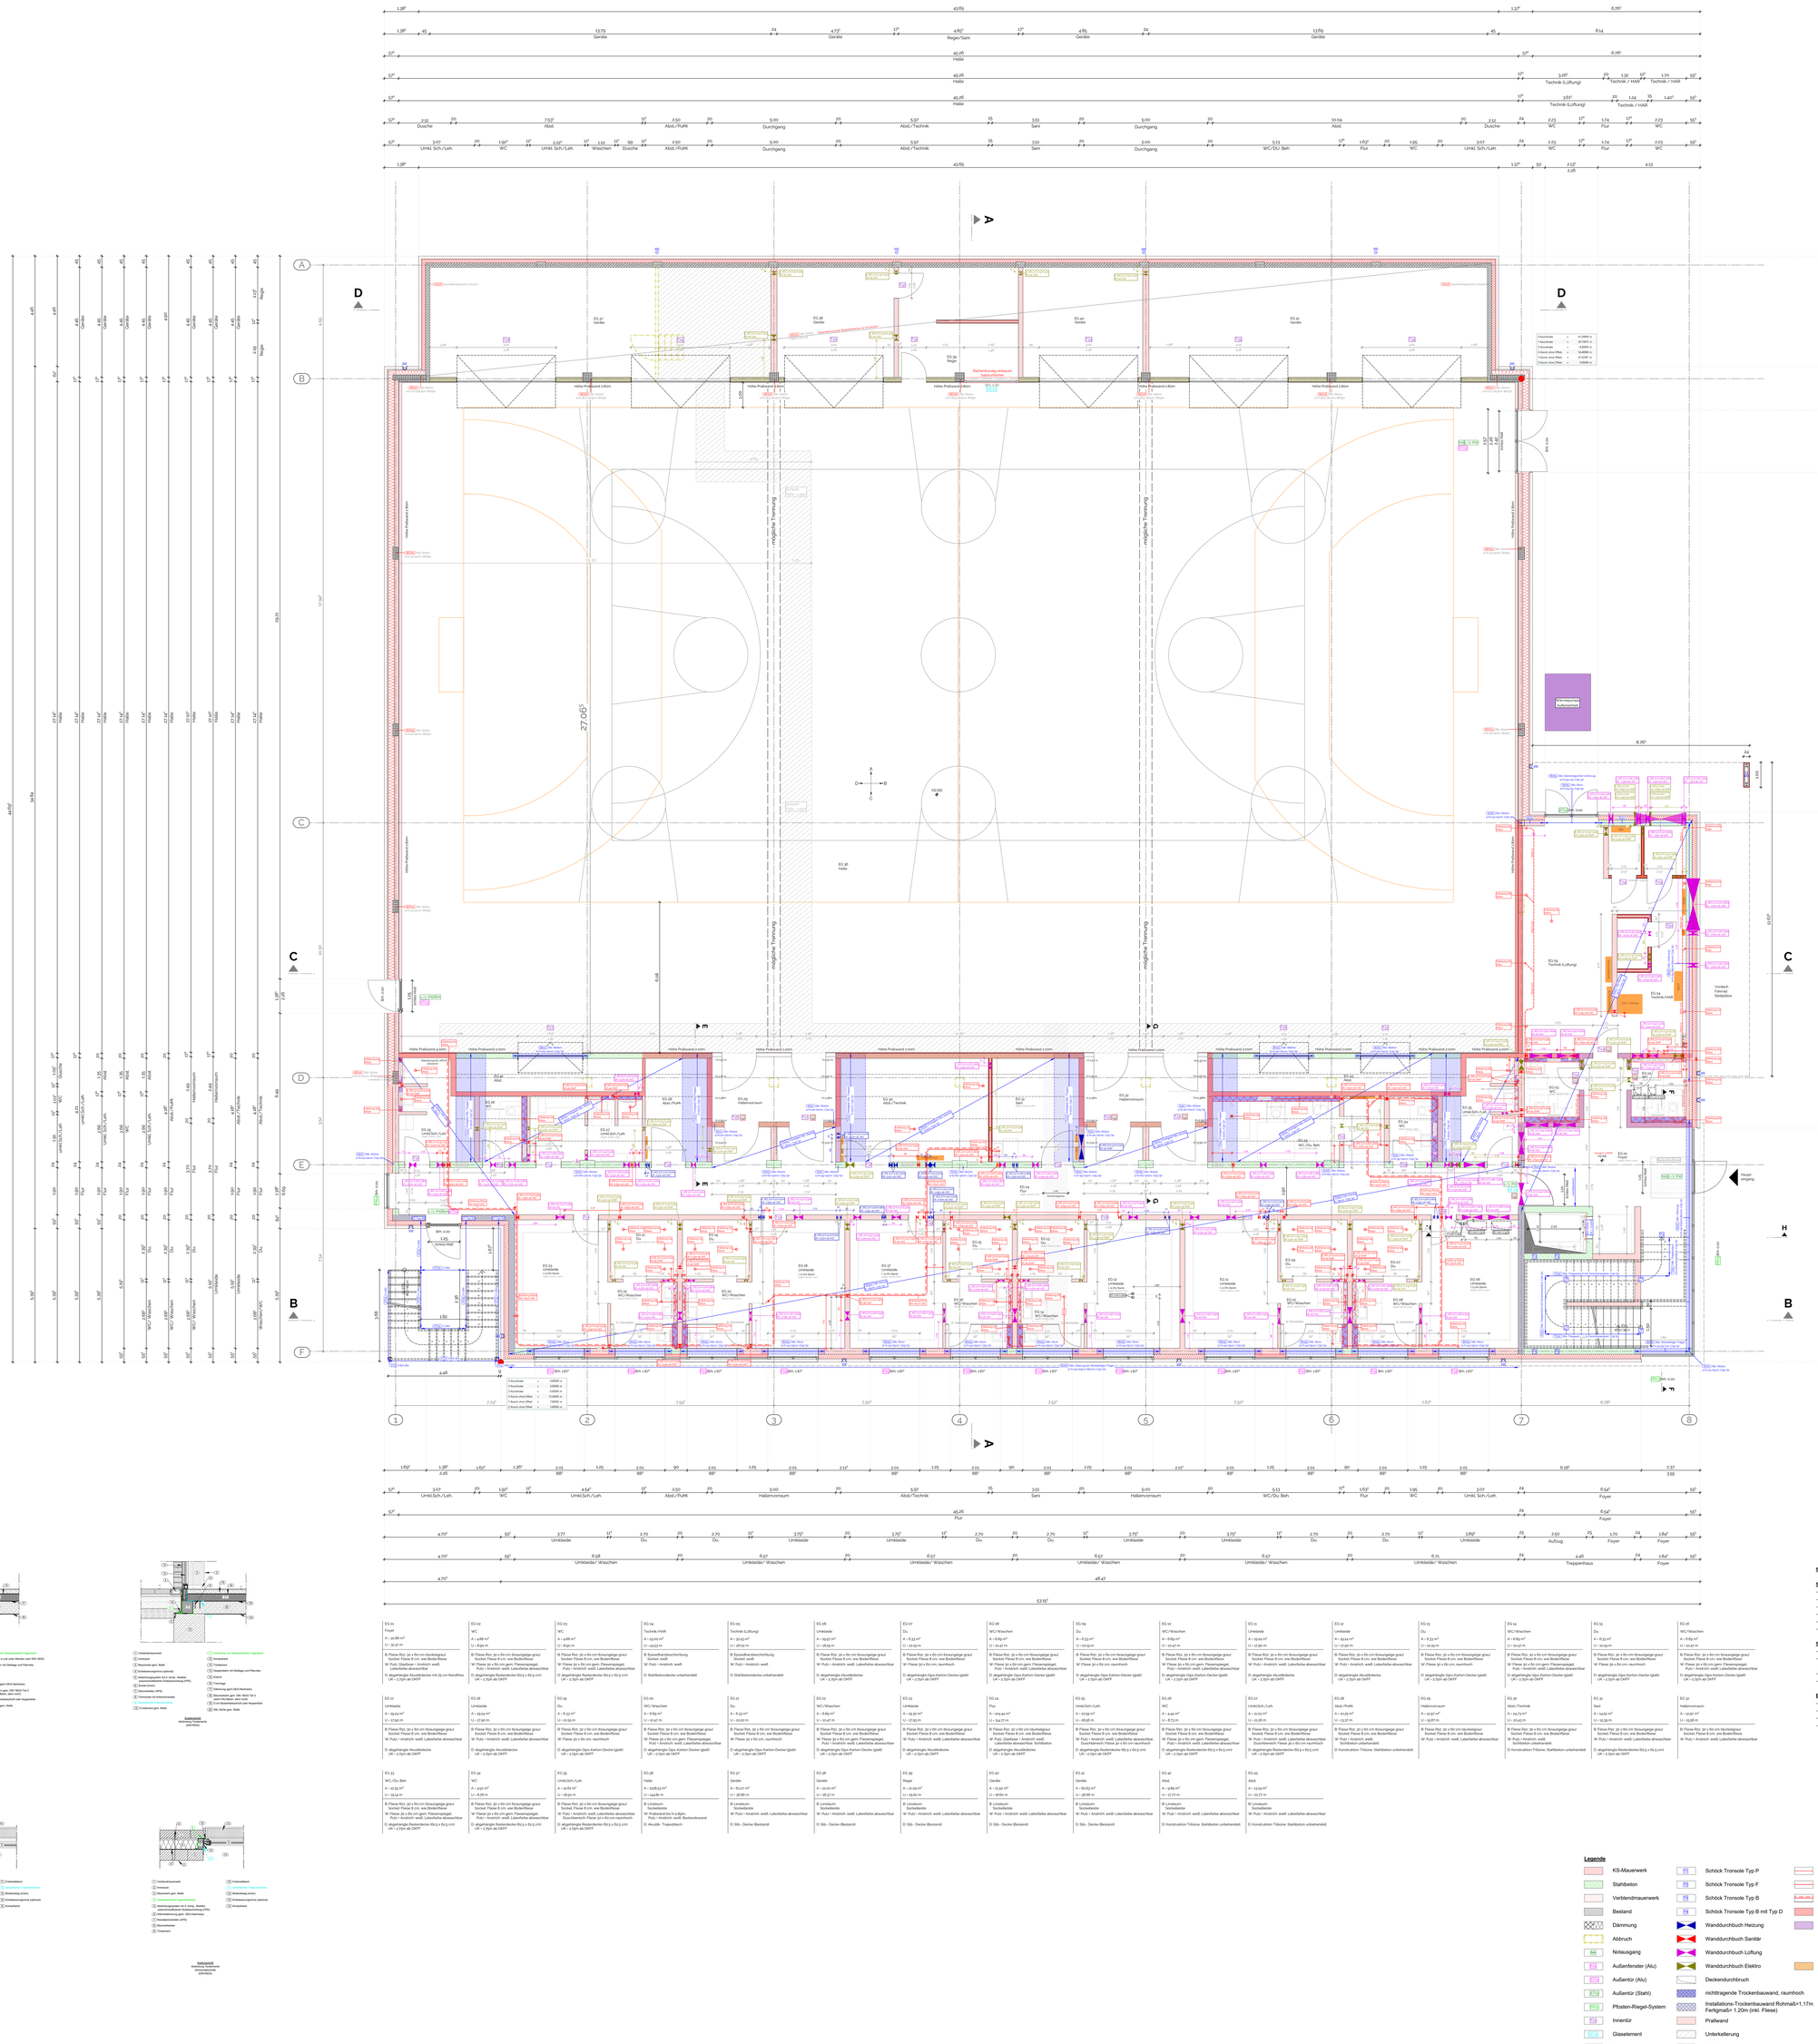
D
C
B
A
EG.01 Halle
EG.02 Halle
Hohe Prallwand 2,00m
Hohe Prallwand 1,00m
Hohe Prallwand 1,80m
Hohe Prallwand 2,80m
27,06
17,37
8,08
