


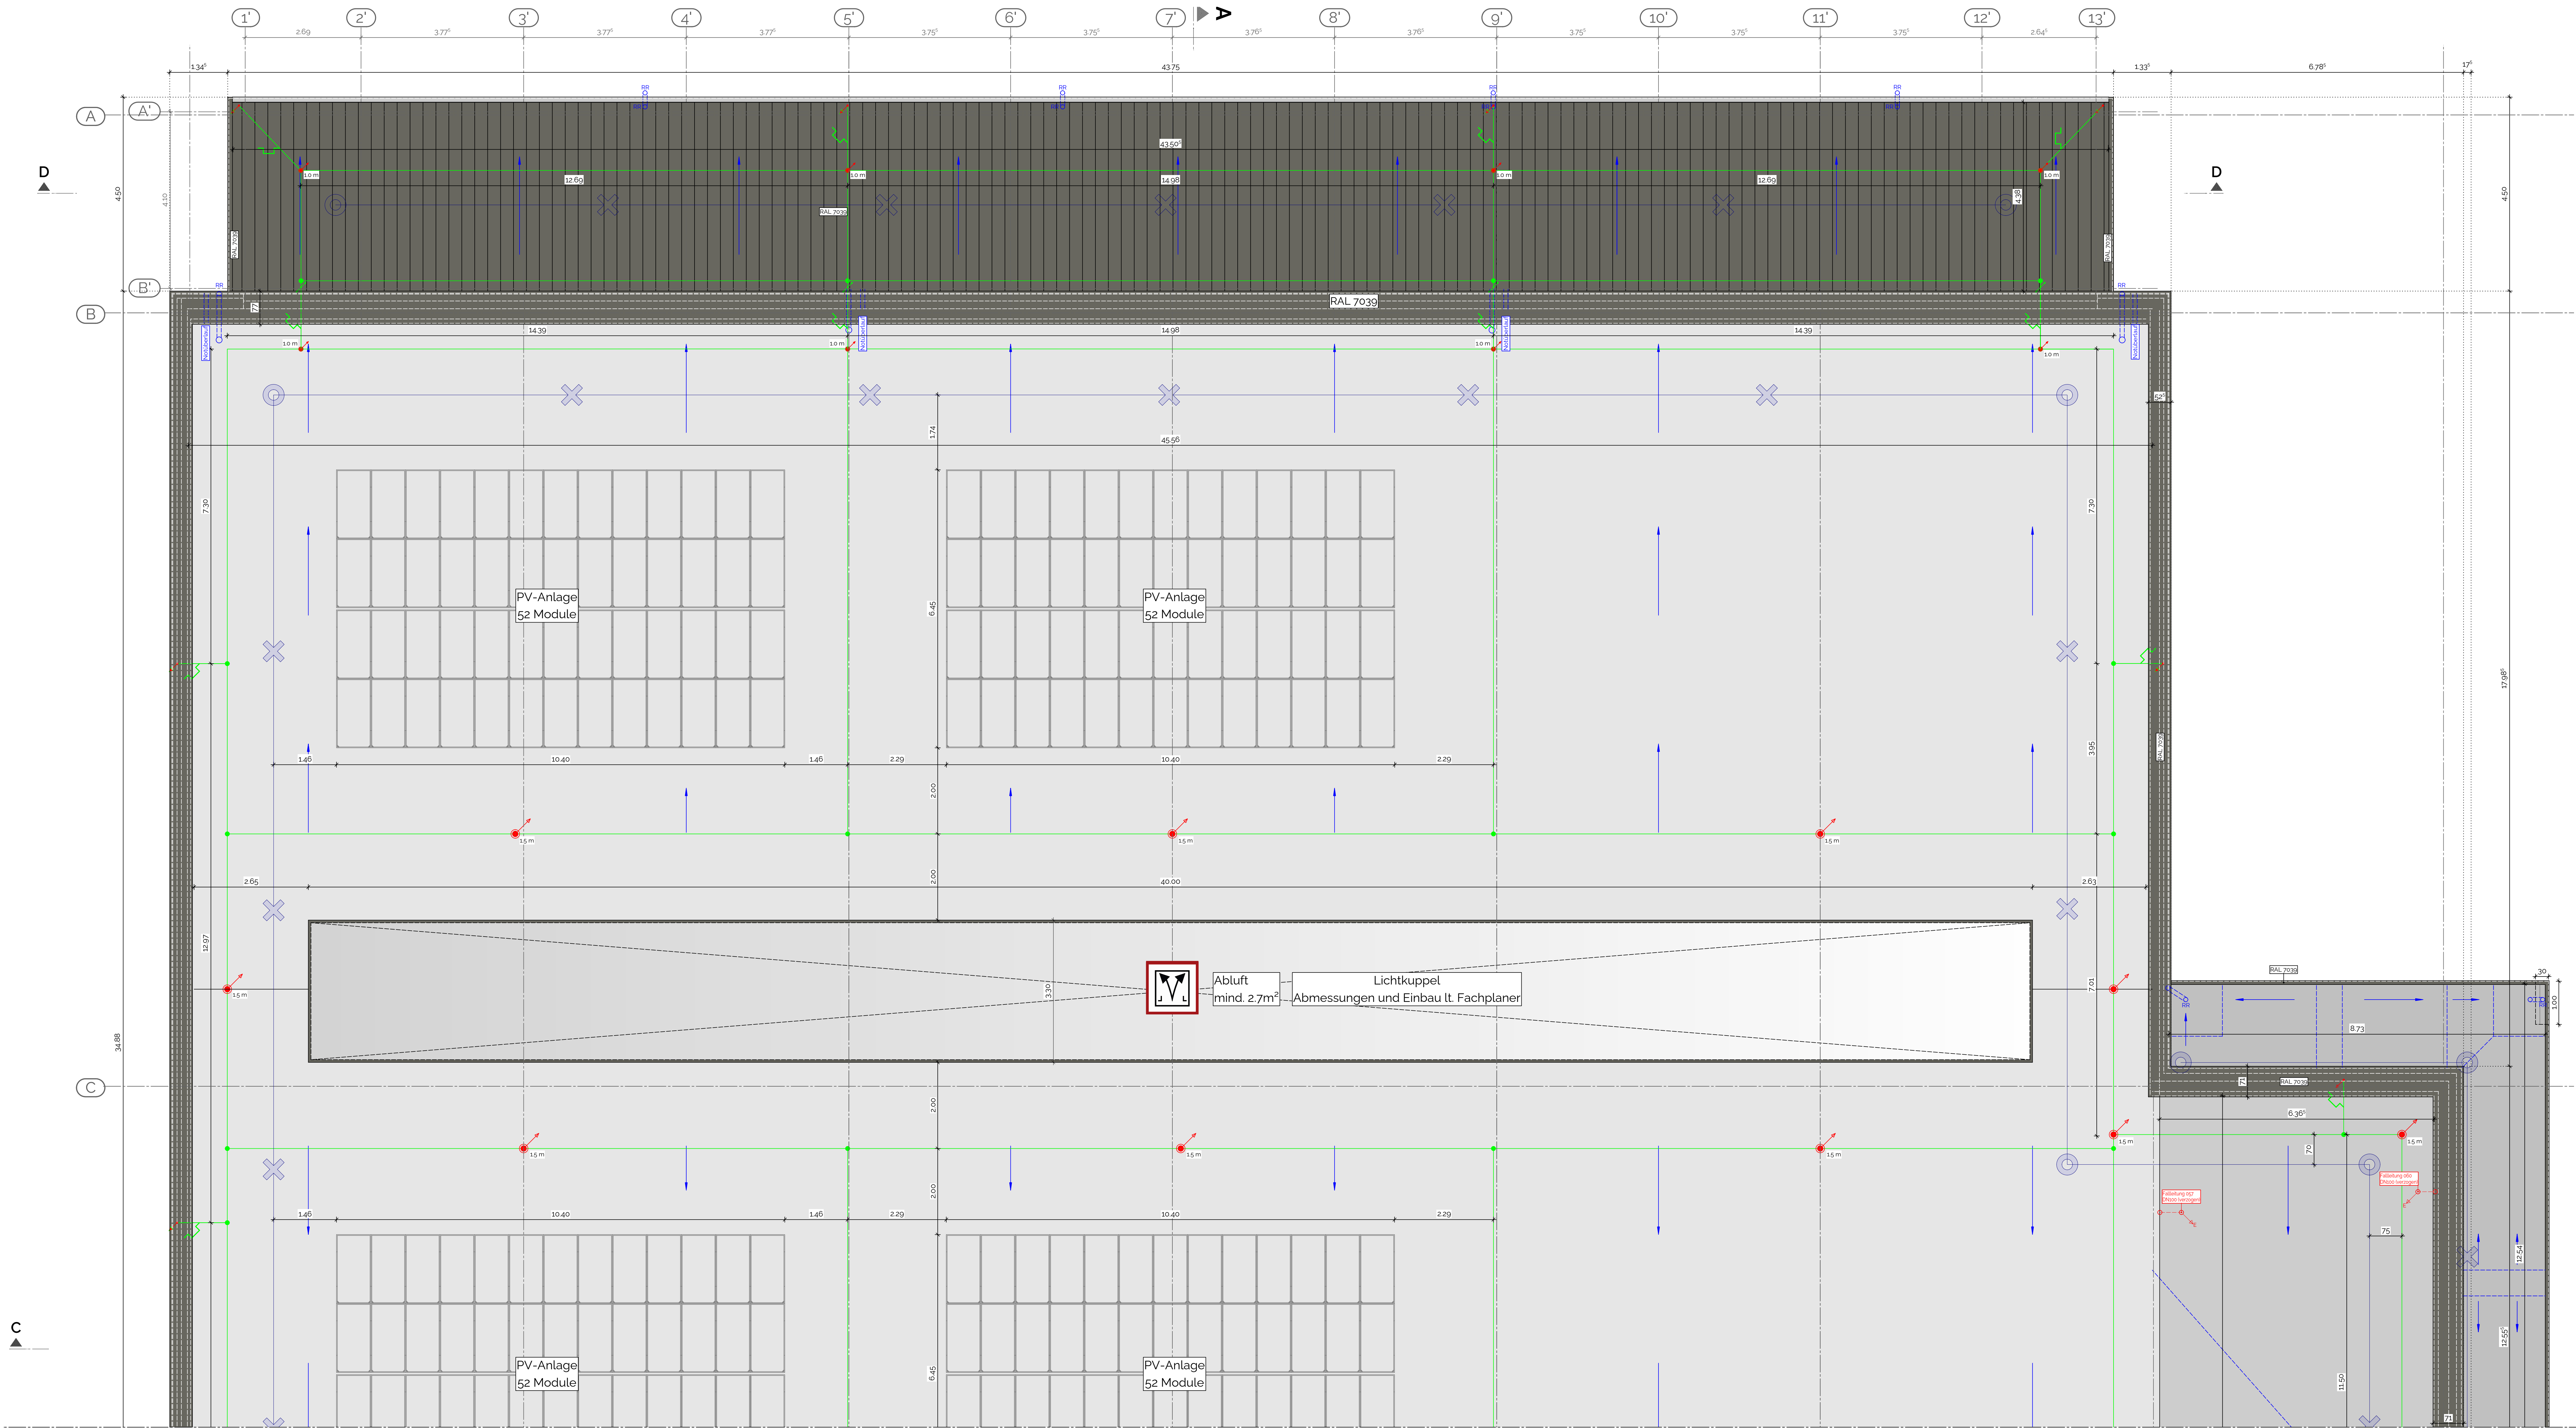

Dachaufbau
(Schichtenfolge von innen nach außen)

- Neubau**
- 2-lagige Bitumendachbahn
 - Gefälledämmung
 - 10cm Grunddämmung
 - Dampfsperre
 - 40cm Stb.-Decke (lt.-Statik)
 - 80cm abgehängte Decke

- Halle**
- 0,42m Kunststoffbahnen PVC-P
 - 18cm PUP/PIR- Hartschaum mit gasdiffusionsdichter Schicht (WLG024) (lt. WSNA)
 - Dampfsperre
 - 20,6cm Akustiktrapezblech lt. Statik
 - Satteldachträger (Holz) (lt. Statik)

- Geräteräume**
- 24cm Polystyrol PS-Extruderschaum (WLG035) (lt. WSNA)
 - Dampfsperre
 - 15cm Stb.-Decke (Bestand)
 - 0,5cm Innenwandfarbe - Dispersion

- Einhausung**
- Sandwichdachelement d-30mm
 - Z- Profile 100 lt. Statik
 - Binder lt. Statik

Alle Höhen- und Maßangaben sind zu kontrollieren!

Evtl. auftretende Unstimmigkeiten sind mit dem zuständigen Bauleiter abzuklären!

Die Baubeschreibung ist zu beachten!

Alle notwendigen Abklebungen und Abdichtungen lt. DIN, diese sind zum Teil nicht in den Ausführungszeichnungen dargestellt!
Ebenheit der Sohle muss vor Estrichverlegung kontrolliert werden!


Legende Planung Blitzschutz

- Fangstange l=1,0m
- Fangstange l=1,5m
- Anschluss an Attikablech
- Leitung nach unten führend
- Rundleiter 8mm Aluminium als Flachdachmontage

Alle vorhandenen Anschlusspunkte der bestehenden Erdungsanlage sind mit dem Ring- und Fundamentleiter zu verbinden!
Genaue Positionen werden vor Ort geprüft!
Alle Ableitungen sind hinter der Fassade zu verlegen!
Ausführung nach Blitzschutzklasse III

Legende Planung Sekuranten

- Zwischenhalter oder EAP
- Verstärkte Anschlagpunkte
- Edelstahlseil

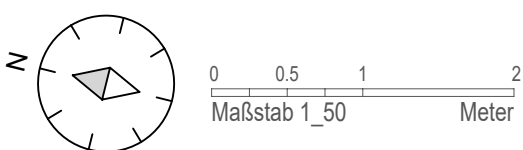

URheberRECHTlich GESCHÜTZT Nachfolgende Zeichnungen dürfen ohne unsere Genehmigung weder ververviät, noch Kopien erstellt, noch in irgendeiner Weise verbreitet werden. Urheberrechtlich geschützt vom 9. September 1905 (BGB) i. S. 127) Alle Maße sind an Bau zu prüfen! (Stichtag: 10.04.2026) Mitglied der Architektenkammer Niedersachsen (EVR-Nr. 18933)	
Bauvorhaben Sanierung, Umbau und Erweiterung einer Dreifeldsporthalle	
Bauort Nonnenwall 11A 49740 Haselünne	Gemarkung Haselünne Flur 14, Flurstück: 106/2, 106/10, 114/28, 114/47
Bauherr Landkreis Emsland Ordnung 1 49716 Meppen	
Planinhalt A_DA A-C	
Maßstab 1:50	Datum 29.04.2026