

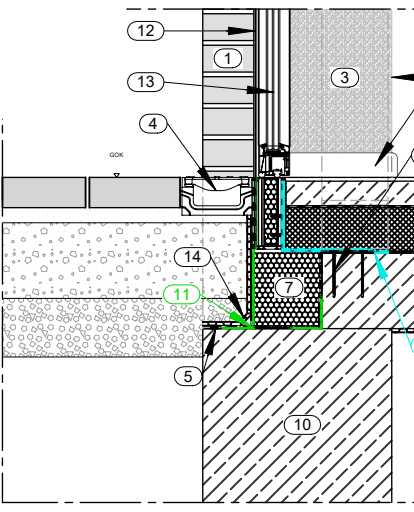
 
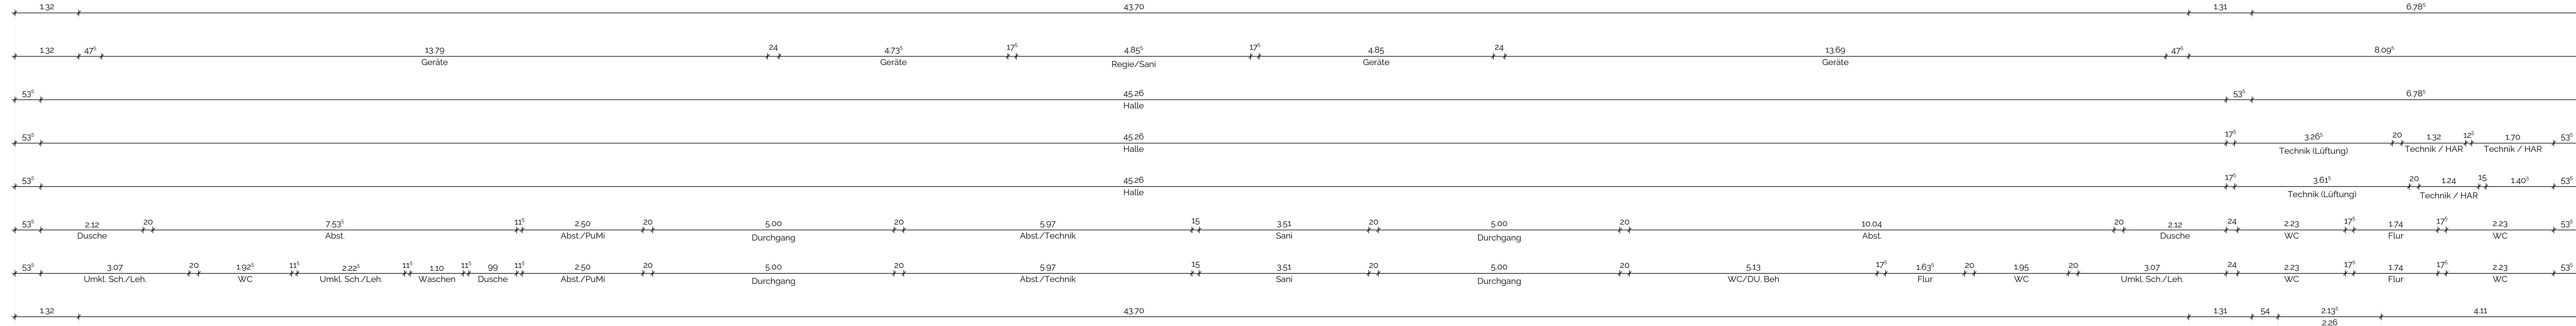
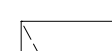
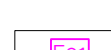
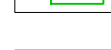
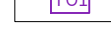
 
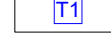



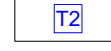

- [illegible]

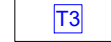

- | Legende | | | |
|---|----------------------------------|---|---|
|  | KS-Mauerwerk |  | vor Ort zu prüfende Bestandsposition |
|  | Stahlbeton |  | Wanddurchbruch Heizung |
|  | Verblendmauerwerk |  | Wanddurchbruch Sanitär |
|  | Bestand |  | Wanddurchbruch Lüftung |
|  | Dämmung |  | Wanddurchbruch Elektro |
|  | Abbruch |  | Deckendurchbruch |
|  | Nutausgang |  | nichttragende Trockenbauwand, raumhoch |
|  | Außenfenster (Alu) |  | Installations-Trockenbauwand Rohmaß=1,17m
Flurgrenze 1,20m (inkl. Fiese) |
|  | Außen Tür (Alu) |  | Prallwand |
|  | Außen Tür (Stahl) |  | Unterkellner |
|  | Pflöten-Riegel-System |  | Referenzpunkt |
|  | Innen Tür |  | Schmutzwasser - Druckleitung |
|  | Glaselment |  | Schmutzwasserleitung |
|  | Rettungsweg |  | Entlüftung |
|  | Schöck Transsole Typ P |  | REHER 90 (P90)
feuerbeständige Bauteile |
|  | Schöck Transsole Typ F |  | REI AEW 90 (P90)
feuerbeständige Wand in der Bauart
von Brandwänden, unter zusätzlicher mech.
Beanspruchung feuerbeständig |
|  | Schöck Transsole Typ B |  | Wandhöhe 2,40m |
|  | Schöck Transsole Typ B mit Typ D | | |

Alle Höhen- und Maßangaben
sind zu kontrollieren!

Evtl. auftretende Unstimmigkeiten
sind mit dem zuständigen
Bauleiter abzuklären!

Die Baubeschreibung ist zu beachten!
Alle Brüstungshöhen beziehen sich auf OK FF.
OKFF EG $\pm 0.00 \pm 24.44$ m NHN

- Alle notwendigen Abklebungen und Abdichtungen lt. DIN, diese sind zum Teil nicht in den Ausführungszeichnungen dargestellt!
- Ebenheit der Sohle muss vor Estrichverlegung kontrolliert werden!

[illegible]