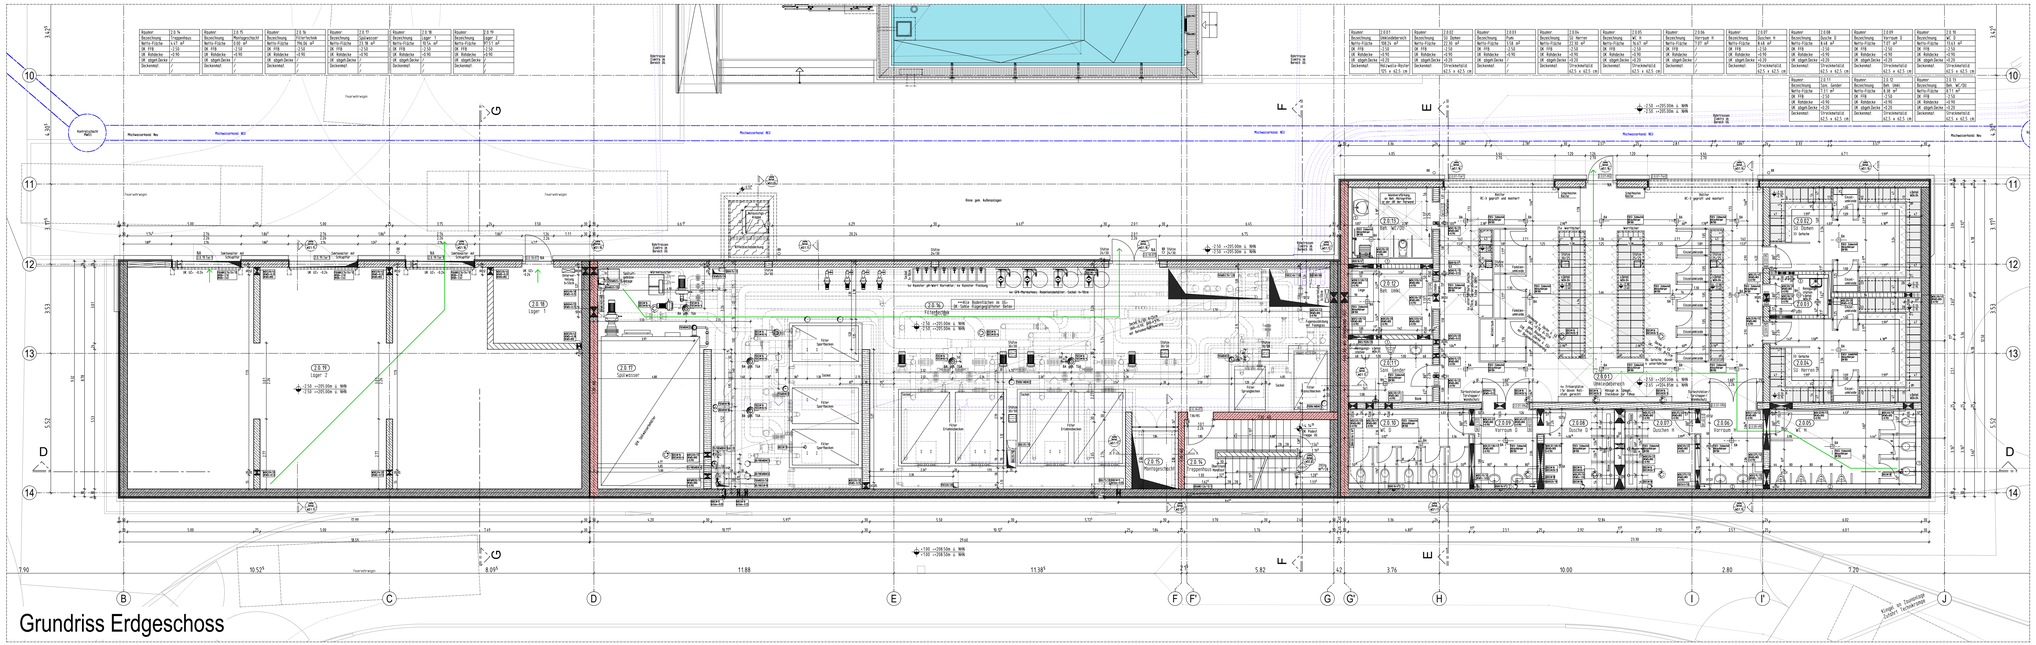

Grundriss Erdgeschoss

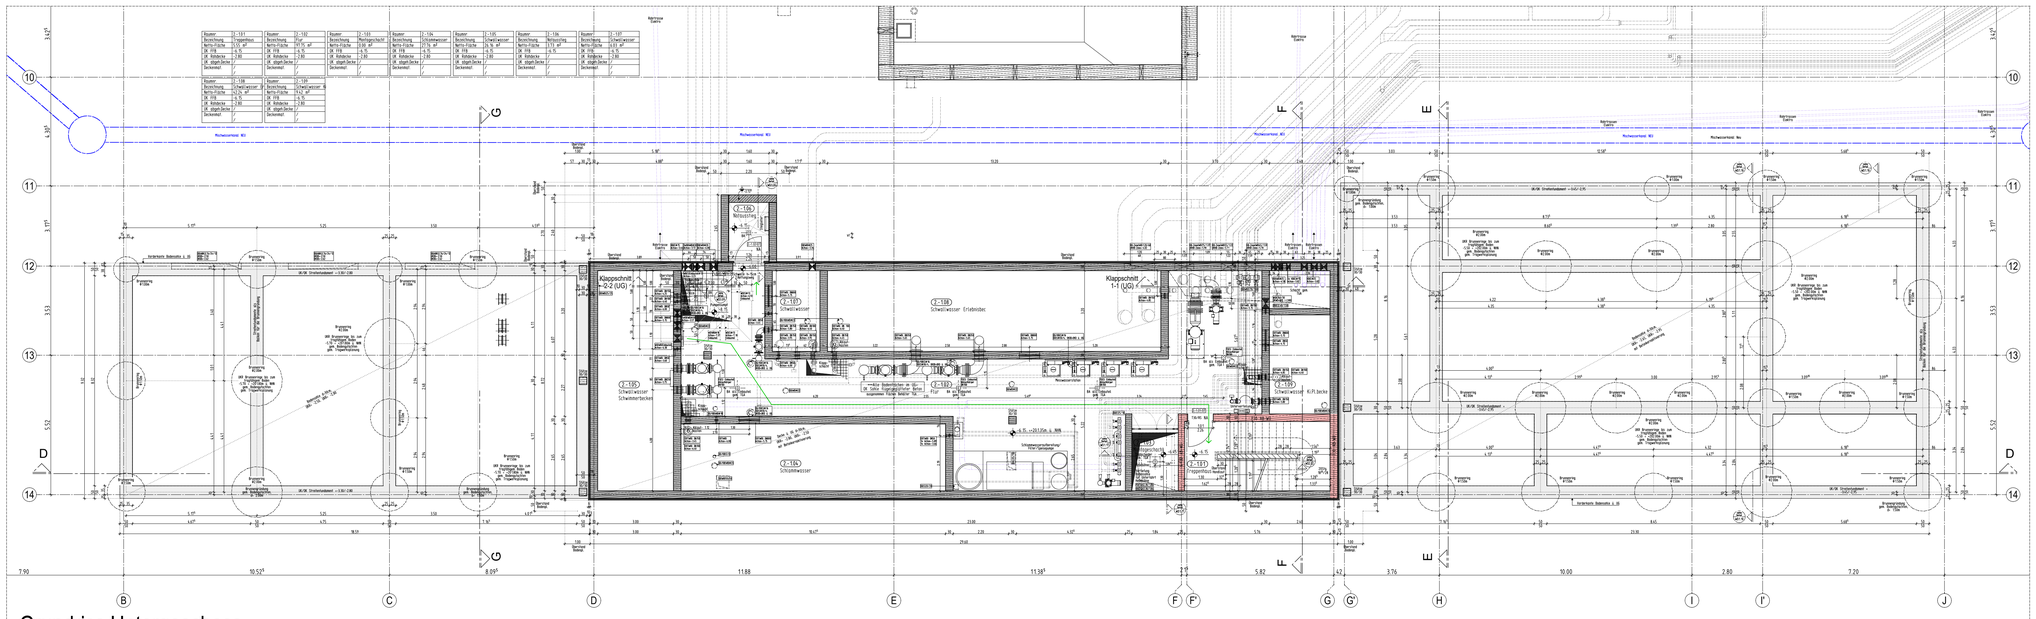

Grundriss Untergeschoss

INDEX	DATUM	NAME	ÄNDERUNGSVERMERK
0	17.12.25		Zur Bauausführung freigegeben

ÜBERSICHTSPLAN

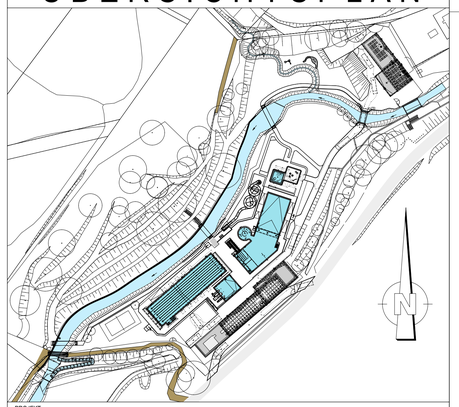

PROJEKT

Sanierung / Modernisierung Freibad Remscheid Eschbachtal
Eschbachtal 5
42859 Remscheid

BAUHERR

Stadt Remscheid
Theodor-Heuss-Platz 1
42853 Remscheid
T. +49 (2191) 162 779
E. stadtverwaltung@remscheid.de

UNTERSCHRIFT

ARCHITEKT

ZEICHNUNG

GRUNDRISSE
BT:2 TECHNIK-/UMKLEIDEGEBÄUDE
Unter-, Erdgeschoss

+/- 0.00m = NHN
NHN +207.500 m

PROJEKTNUMMER	ERSTELLDATUM	PROJEKTLEITUNG	GEZEICHNET
2020-094	12.01.2024		

MASSTAB	ZEICHNUNGSNR.
1:100	Ü2

INDEX 0

Plot-Datum: 17.12.2025

A1/B = 1:100 ⌀ 29x0 (2.2mA²)

Ansicht