



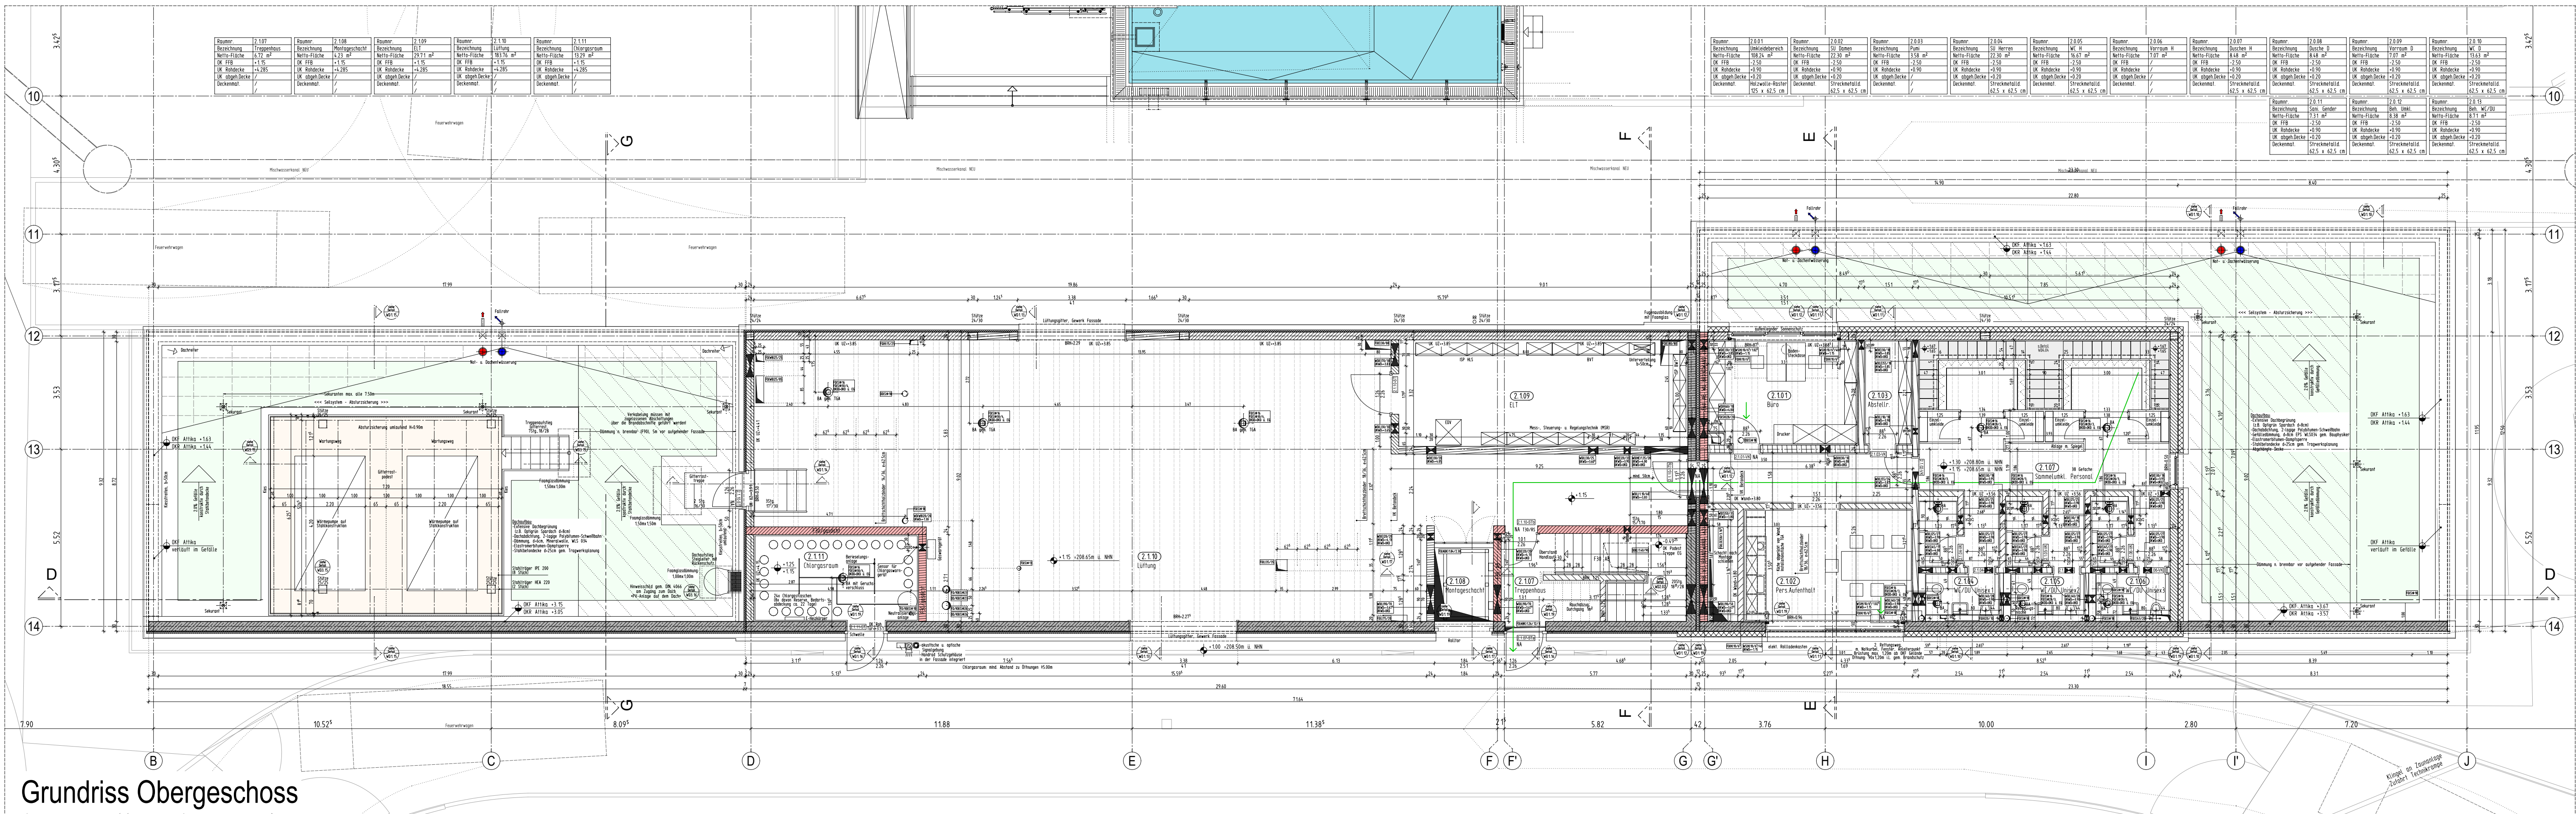


Grundriss Obergeschoss

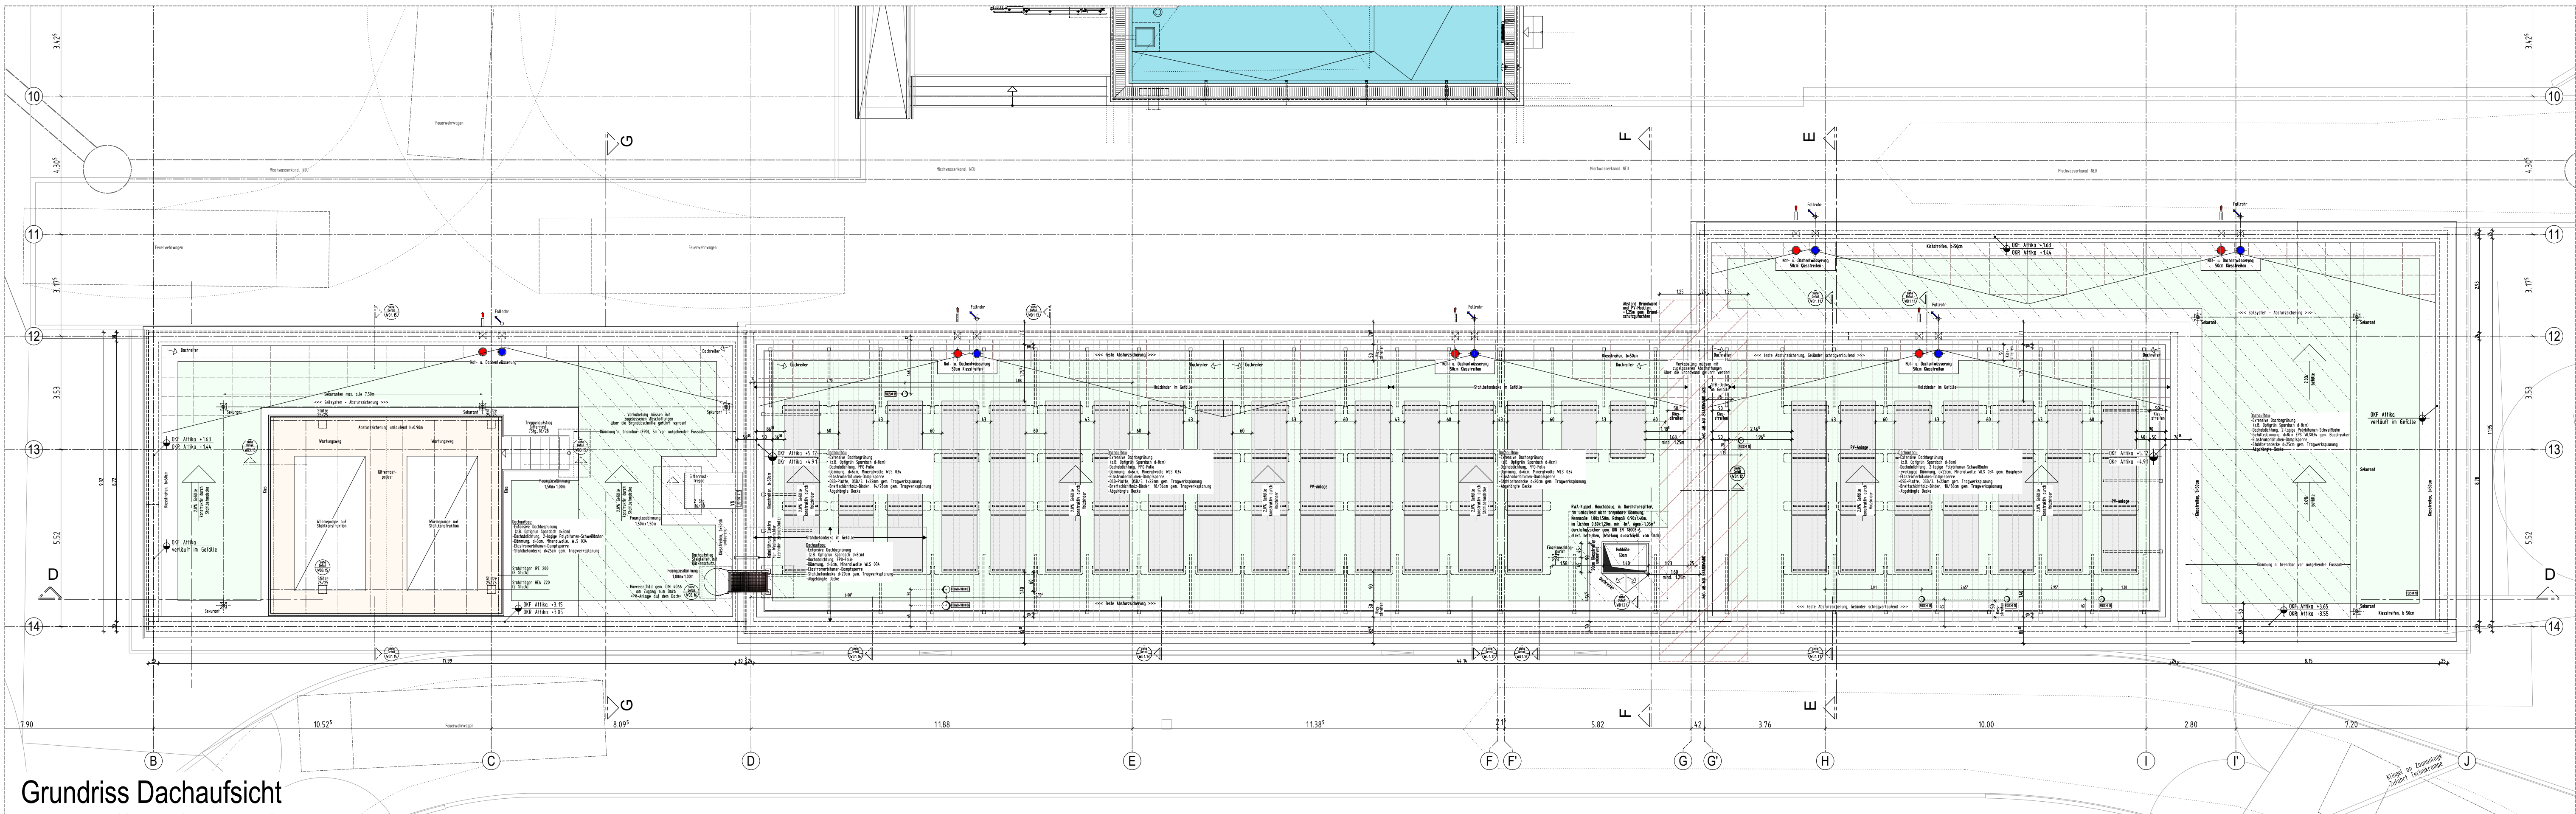

Grundriss Dachaufsicht

0	17.12.25	Zur Bauausführung freigegeben
INDEX	DATUM	NAM
		ÄNDERUNGSVERMERK

ÜBERSICHTSPLAN

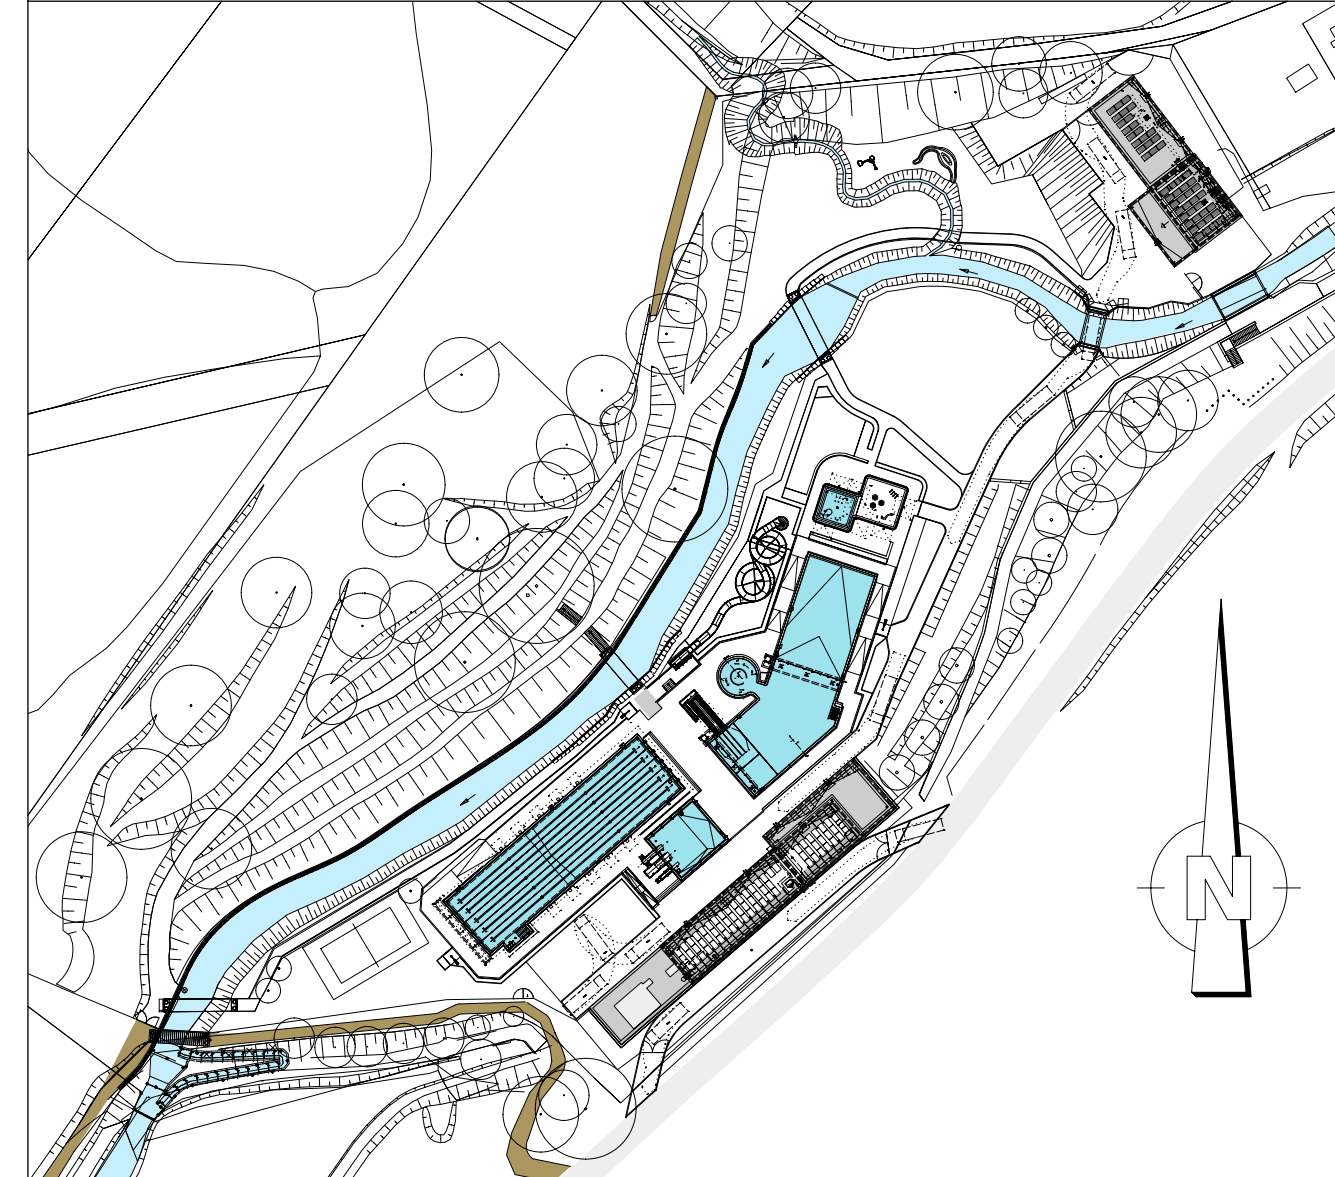

PROJEKT
Sanierung / Modernisierung Freibad Remscheid Eschbachtal
Eschbachtal 5
42859 Remscheid

BAUHERR
Stadt Remscheid
Theodor-Heuss-Platz 1
42853 Remscheid

T. +49 (0)191 162 779
E. stadtverwaltung@remscheid.de

UNTERSCHRIFT

ZEICHNUNG GRUNDRISS BT:2 TECHNIK-/UMKLEIDEGEBÄUDE Obergeschoss, Draufsicht	+/- 0.00m = NHN NHN +207.500 m	MASSTAB 1:100	ZEICHNUNGSNR. Ü2.1
PROJEKTNUMMER 2020-094	ERSTELLDATUM 12.01.2024	PROJEKTL EITUNG GEZEICHNET	INDEX 0