


Raumnr.	2.107	Raumnr.	2.108	Raumnr.	2.109	Raumnr.	2.110	Raumnr.	2.111
Bezeichnung	Treppenhaus	Bezeichnung	Montageschacht	Bezeichnung	ELT	Bezeichnung	Lüftung	Bezeichnung	Chlorgasraum
Netto-Fläche	6,72 m²	Netto-Fläche	4,23 m²	Netto-Fläche	29,71 m²	Netto-Fläche	183,76 m²	Netto-Fläche	13,29 m²
OK FFB	+1.15	OK FFB	+1.15	OK FFB	+1.15	OK FFB	+1.15	OK FFB	+1.15
UK Rohdecke	+4.285	UK Rohdecke	+4.285	UK Rohdecke	+4.285	UK Rohdecke	+4.285	UK Rohdecke	+4.285
UK abgeh. Decke	/	UK abgeh. Decke	/	UK abgeh. Decke	/	UK abgeh. Decke	/	UK abgeh. Decke	/
Deckenmat.	/	Deckenmat.	/	Deckenmat.	/	Deckenmat.	/	Deckenmat.	/

 

LEGENDE:

	Stahlbeton nach Statik		WU-Stahlbeton nach Statik
	unbewehrter Beton nach Statik		Stahlbeton nach Statik mit Brandschutzanforderungen
	tragendes Mauerwerk nach Statik		tragendes Mauerwerk nach Statik mit Brandschutzanforderungen
	nichttragendes Mauerwerk		nichttragendes Mauerwerk mit Brandschutzanforderungen
	Nichttragendes Mauerwerk! Erstellung nach Montage der Technik		Nichttragendes Mauerwerk! Erstellung nach Montage der Technik mit Brandschutzanforderungen
	Trockenbau		Trockenbau mit Brandschutzanforderungen

Höhenangaben im Grundriß:

	OKFF = Oberkante fertiger Fußboden
	OKR = Oberkante Rohfußboden
	OKFF = Oberkante bestehender Fußboden
	OKFF = Oberkante fertiger Fußboden

Höhenangaben in Schnitten und Ansichten:

	Oberkante Fertighöhe
	Oberkante Rohhöhe

Abkürzungen:

As = nichtbrennbar	RS = Rauchschutzhür
AG-T = Alu-Flügelrahmen mit Glas	BA = Bodenablauf plus Dimensionsangabe
BA = Bodenablauf plus Dimensionsangabe	s = selbstschließend
BRH = Brüstungshöhe	StB-T = Stahlblechtür
d = dichtschießend	STG = Steigung
DD = Deckendurchbruch	T30 = Feuerschutztür feuerhemmend
F30 = Feuerschutztür feuerbeständig	T30 = Feuerschutztür feuerbeständig
F-90 = Feuerbeständiges Bauteil	UK = Unterkante
FD = Fußbodendurchbruch	UKD = Unterkante Decke
FST = Fertiggleislur	UZ = Unterzug
GG-T = Gangglastür	VK-T = Vollkunststofftür
HK-T = Holz-Kunststofftür	VM = Vornauver
KB = Kernbohrung	WD = Wanddurchbruch
LK = Lichtkuppel	WS = Wandschütz
NA = Notausgang / Notausstieg	OKFF = Oberkante fertig
OK = Oberkante	OKFF = Oberkante fertig
OKD = Oberkante Decke	
OKF = Oberkante fertig	
OKFF = Oberkante fertig Fußboden	

	1. WC-Anlage für Leitungen bis Max DIN 100
	2. Kombi-Anlagen (Waschbecken, Duschen, Urinale) mehr als ein Objekt
	3. Einzelobjekte (Waschbecken, Dusche, Urinale)

Alle Maße der Architekten- und Ingenieurpläne sind vom Unternehmer verantwortlich vor Baubeginn zu prüfen. Abweichungen sind der Bauleitung sofort mitzuteilen. Dieser Plan gilt nur in Verbindung mit den gültigen Schal-, Bewehrungs- und Haustechnikplänen. Sämtliche Maßangaben von bestehenden Bauteilen sind lichte Fertigmaße. Sämtliche Höhenangaben (Türhöhen usw.) gelten von OKFF soweit nicht anders vermerkt.

Bodenabläufe, Einbauteile sowie Wand- und Deckendurchführungen sind den entsprechenden Haustechnikplänen zu entnehmen. Die genaue Lage muss mit dem Architekten abgestimmt werden.

Nichttragende Wände dürfen nicht kraftschlüssig an die Decken angeschlossen werden! Anschlüsse von F30 / F90-Wänden gemäß DIN 4102 TEIL 4. In Rauchabschnittswänden ist für die Fugenausbildung geeignetes Material zu verwenden!

Ausführung nichttragendes Mauerwerk gemäß DIN 1053 T1, Abschnitt 8.1.3 und DIN 4103 T1 siehe auch Merkblatt der deutschen Gesellschaft für Mauerwerksbau, Anschließ. Mauerwerkswand an Stahlbetonwand per Mauerwerkanschlußschiene oder gleichwertig.

Mauerwerkswände ≤ 11,5 dürfen nicht gechützt werden.

Die Ausführung vom Mauerwerk nur mit Standardformaten (max. L = 49 cm, max. H = 24 cm).

Bei der Angabe von Fertiggleislösungen (FST) ist die Wand, soweit nicht anders beschrieben, oberhalb der Stürze bis UK Rohdecke auszumauern.


Angabe in m² der Räume sind Fertigmaße.

Bei gemauerten Öffnungen sind die Leibungen, unter Beibehaltung der Rohbaumaße, in den Fugen und Steinen homogen glatt zu ziehen.

Bei Trockenbauwänden sind bei Öffnungen die Leibungen, unter Beibehaltung der Rohbaumaße, mit der in den Räumen verwendeten Plattenqualität fugenlos einfach zu beplanen.

Sitzbank-Betonfertigteil

AUSFÜHRUNGSPLAN

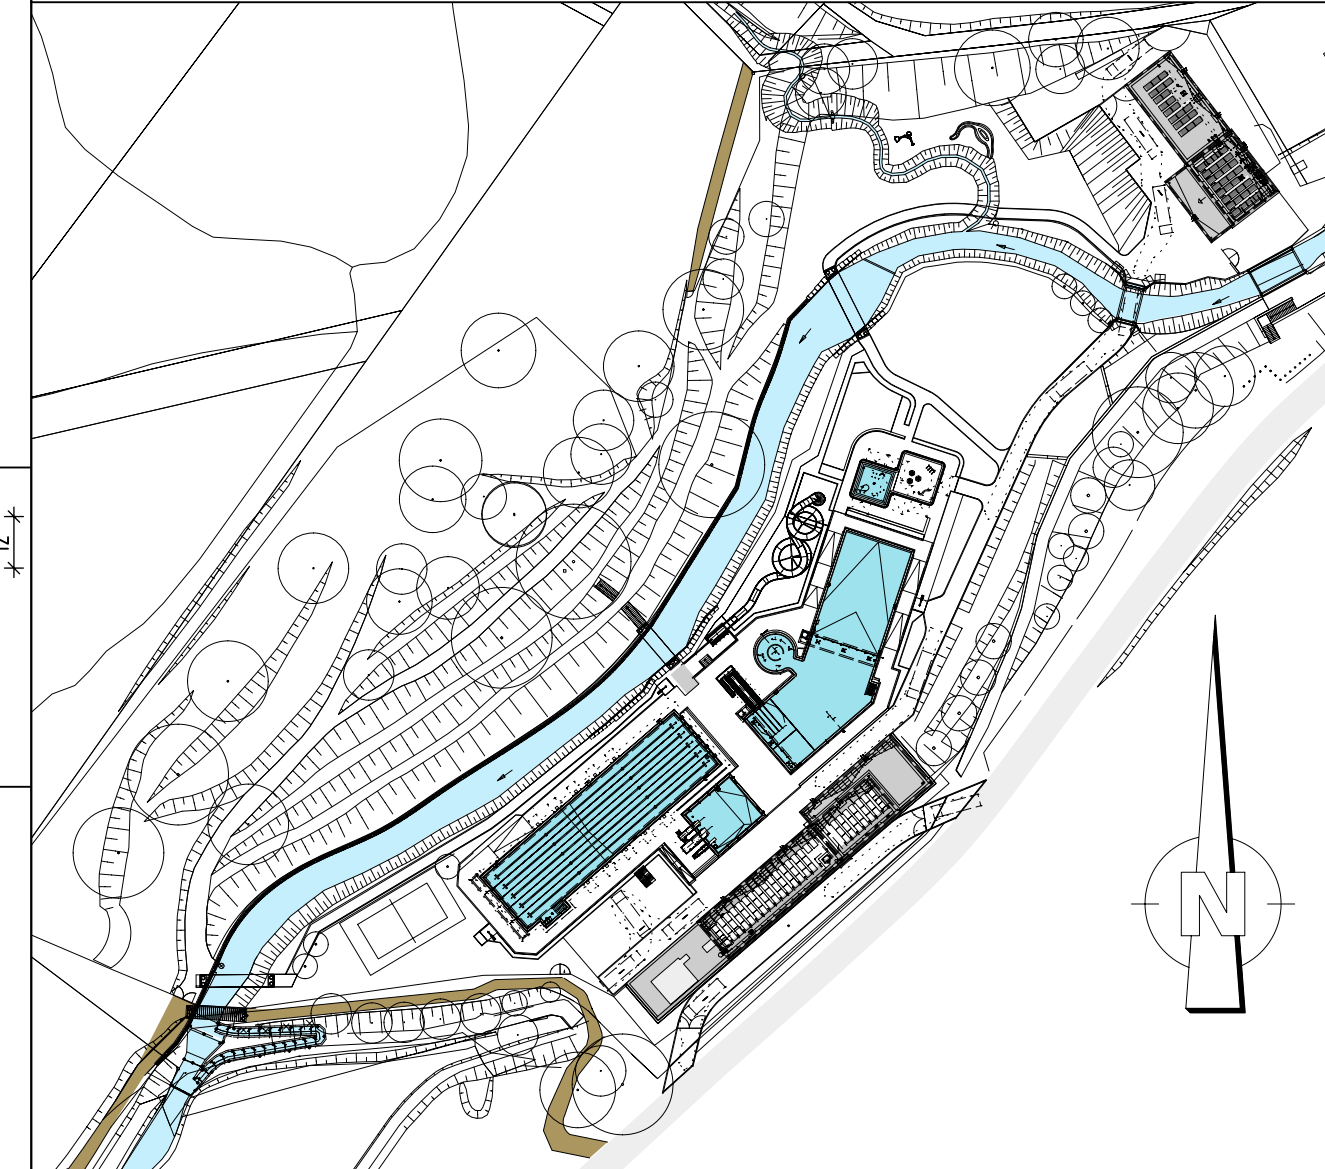

PROJEKT	Sanierung / Modernisierung Freibad Remscheid Eschbachtal
BAUHER	Stadt Remscheid
BAUHER	Theodor-Heuss-Platz 1
BAUHER	42853 Remscheid
ARCHITEKT	

ZEICHNUNG	GRUNDRISS OBERGESCHOSS	±0.00m = NHN
BT:2 Technik- u. Umkleidegebäude		NHN +207.500 m
Achse B-G/11-14, Technik		
PROJEKTNUMMER	20.11.2023	MASSSTAB
ERSTELTDATUM	20.11.2023	ZEICHNUNGSNR.
PROJEKTLÄUTUNG	GEZEICHNET	1:50
GEZEICHNET	INDEX	0
INDEX	H/B = 515 / 1460 (0.75m²)	WG 2.3a
INDEX		Aluplan 2023