



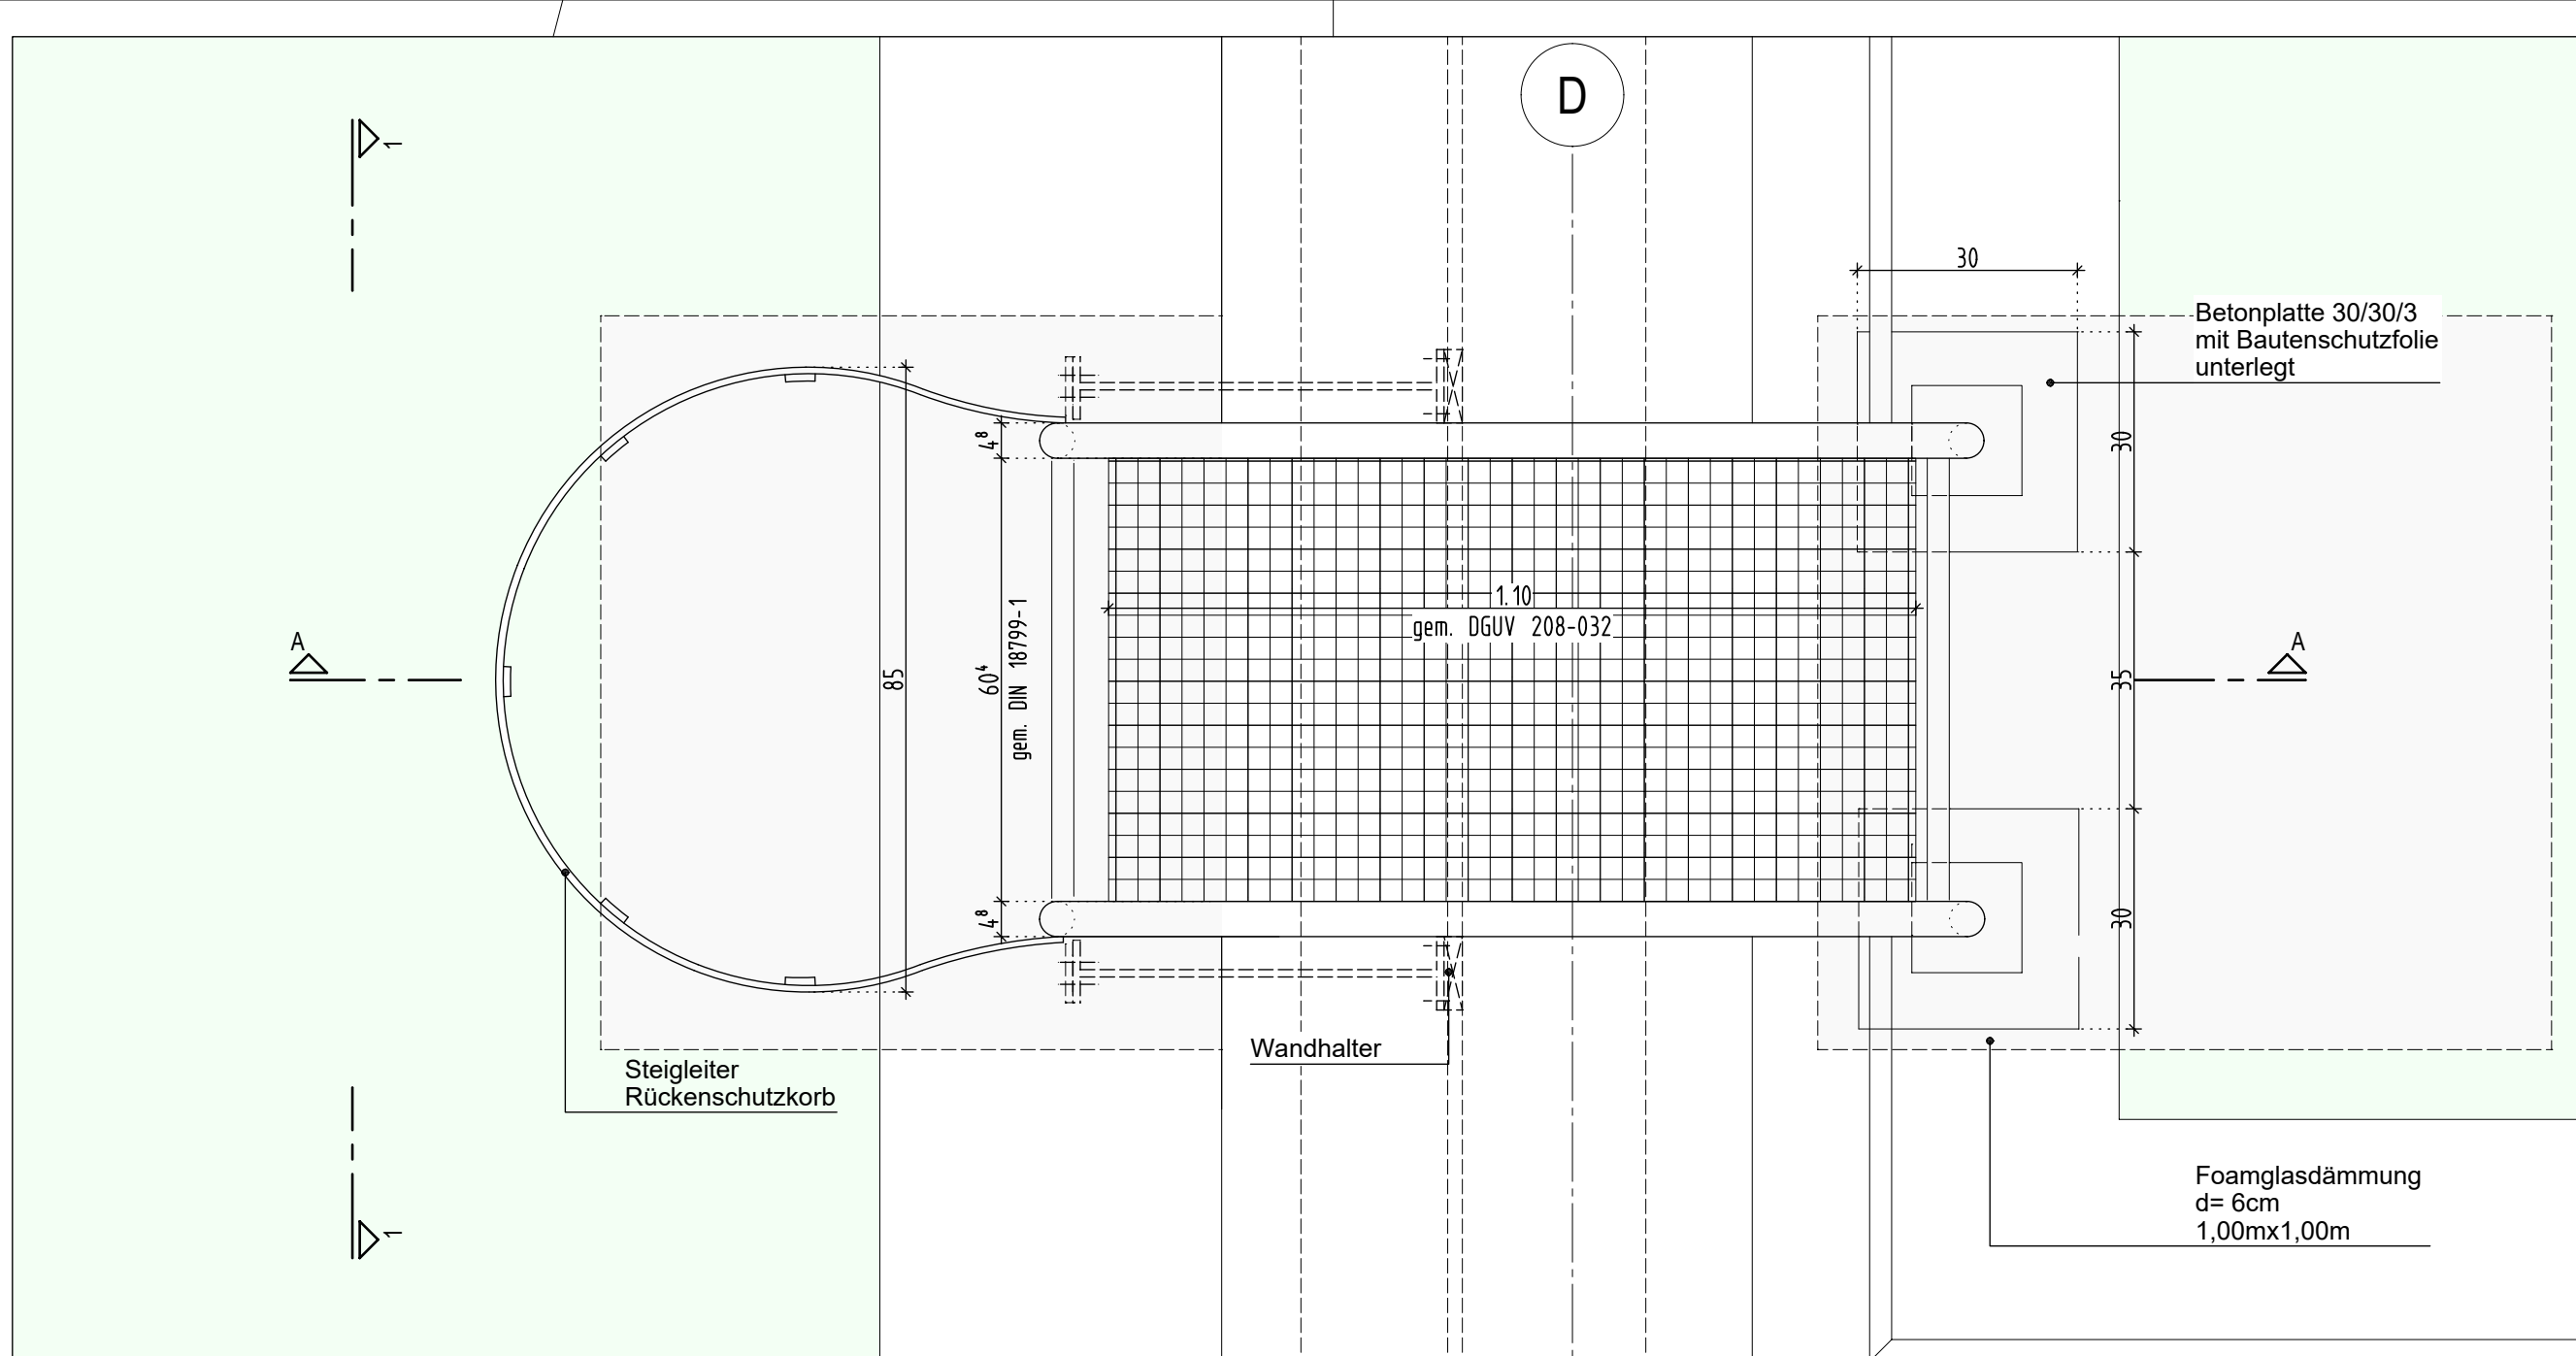

## Grundriss

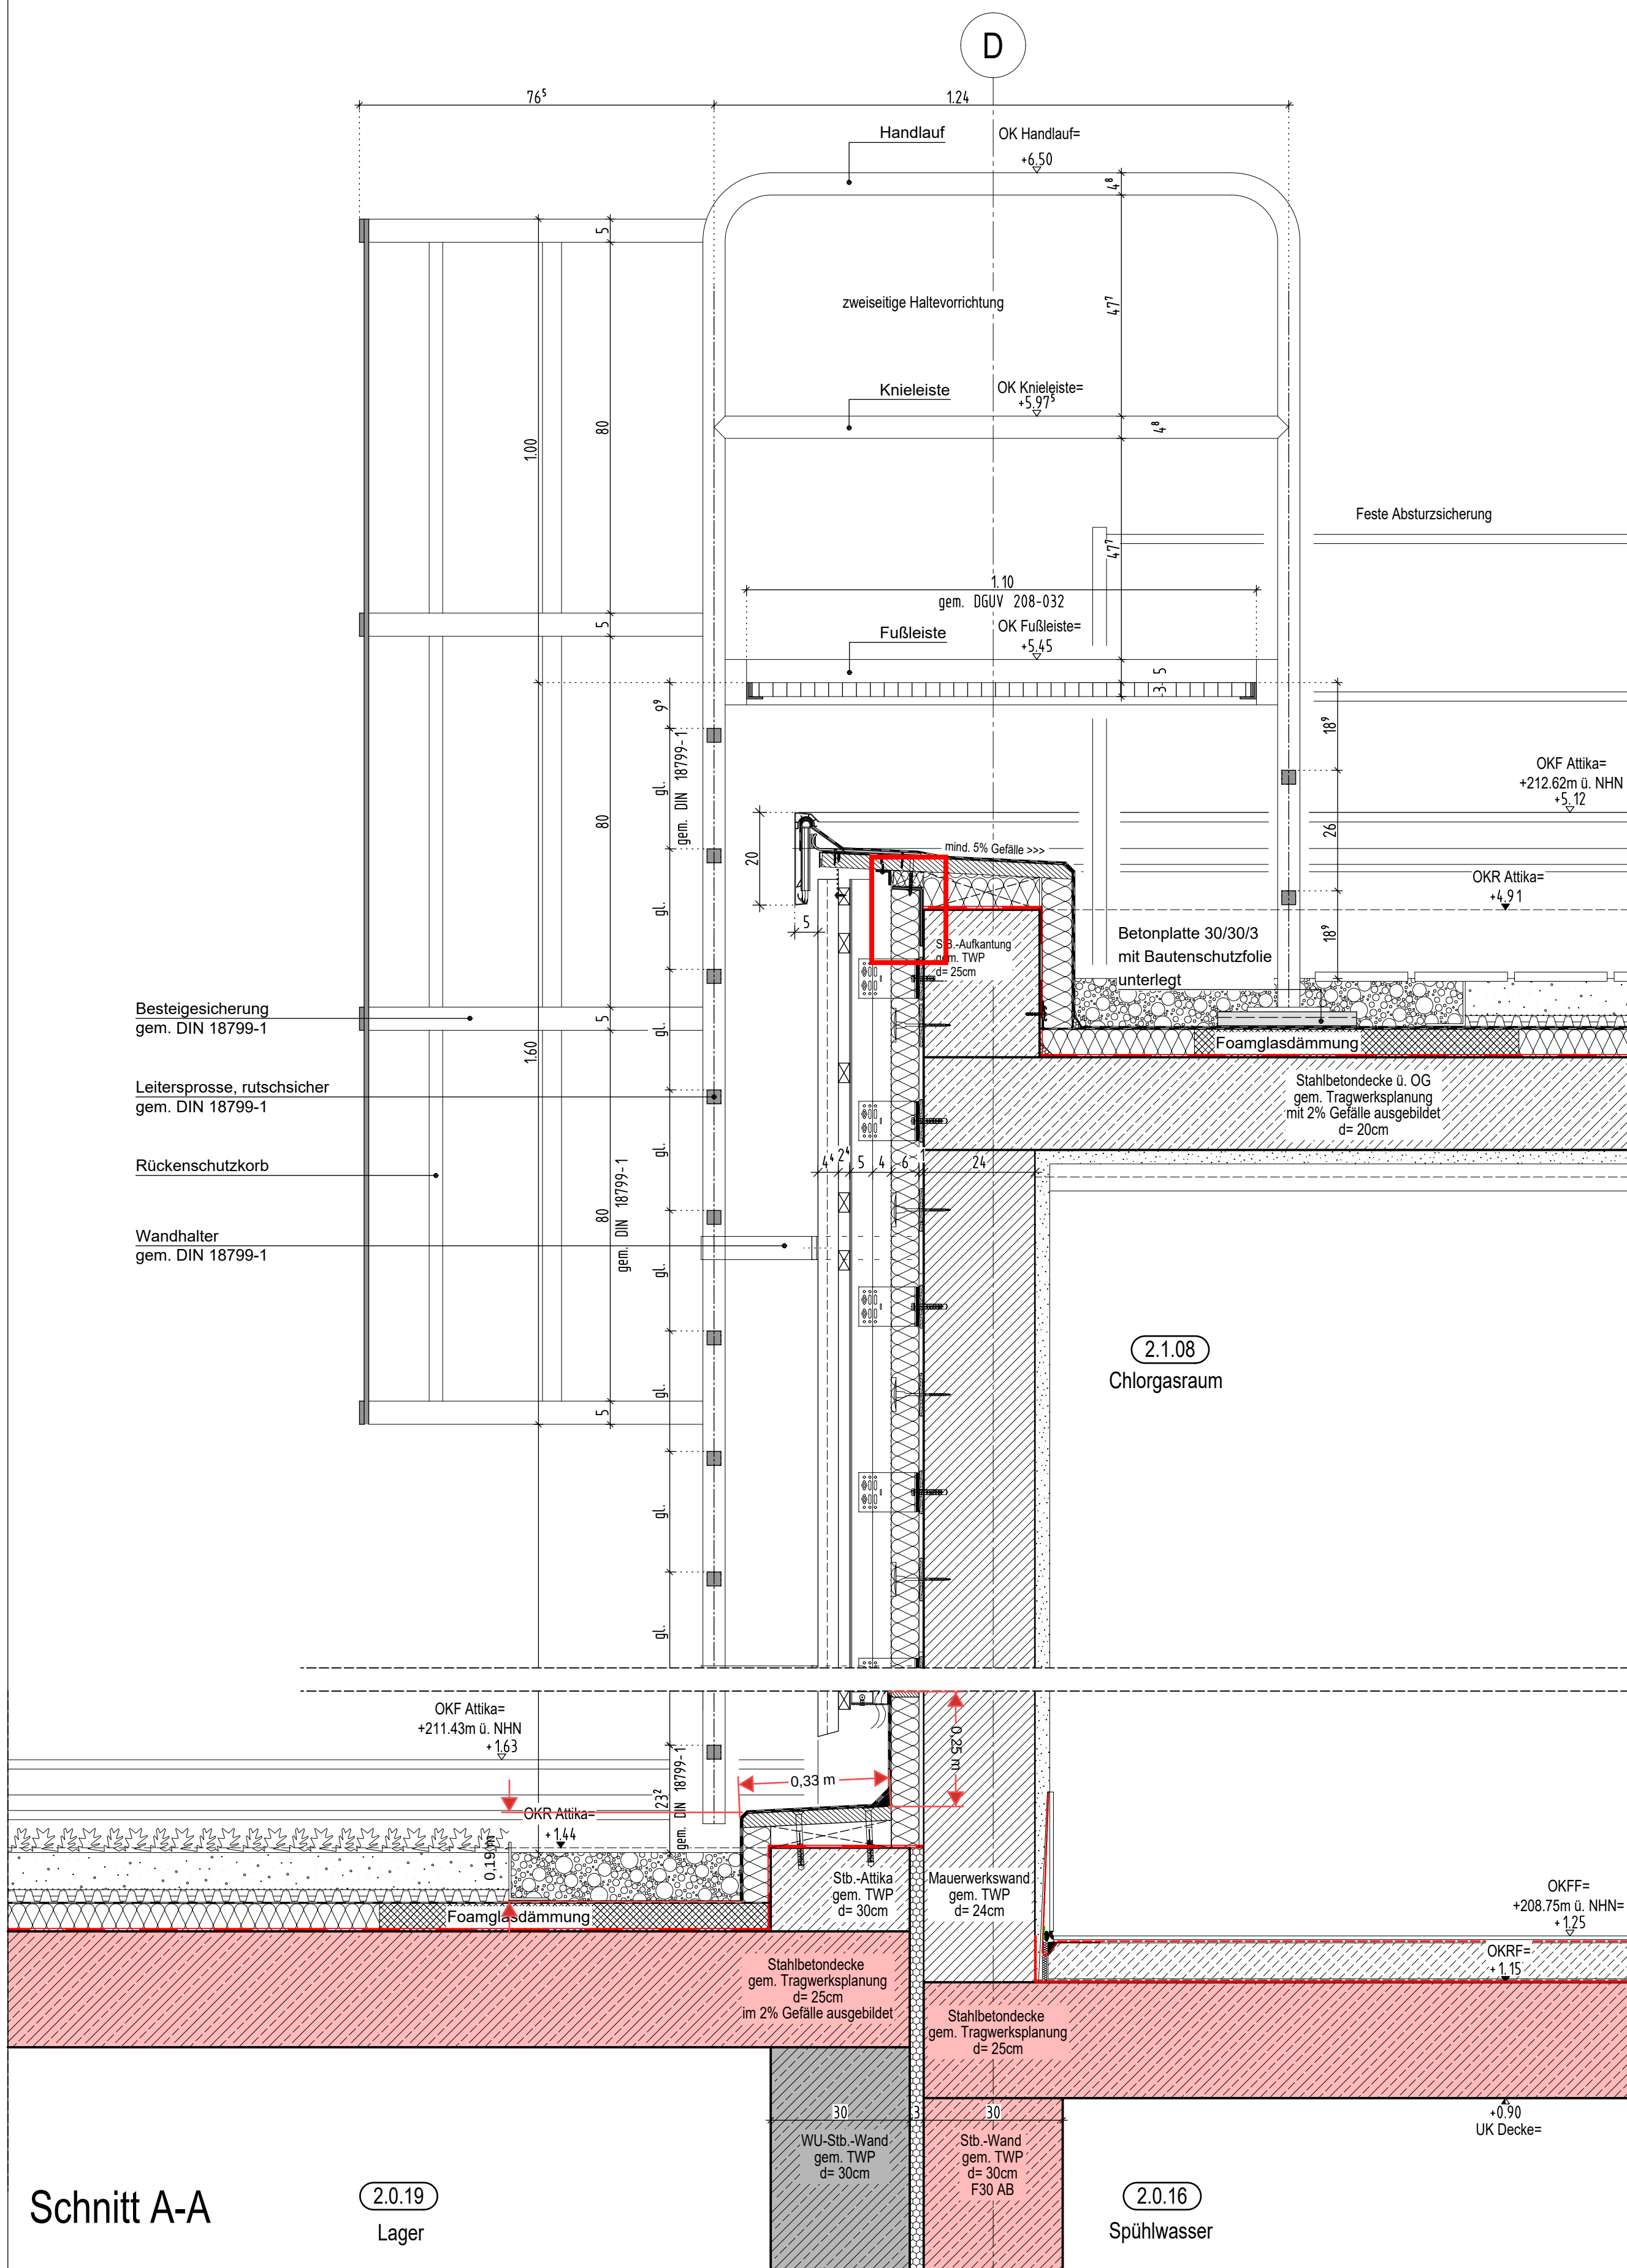

Ansicht

