




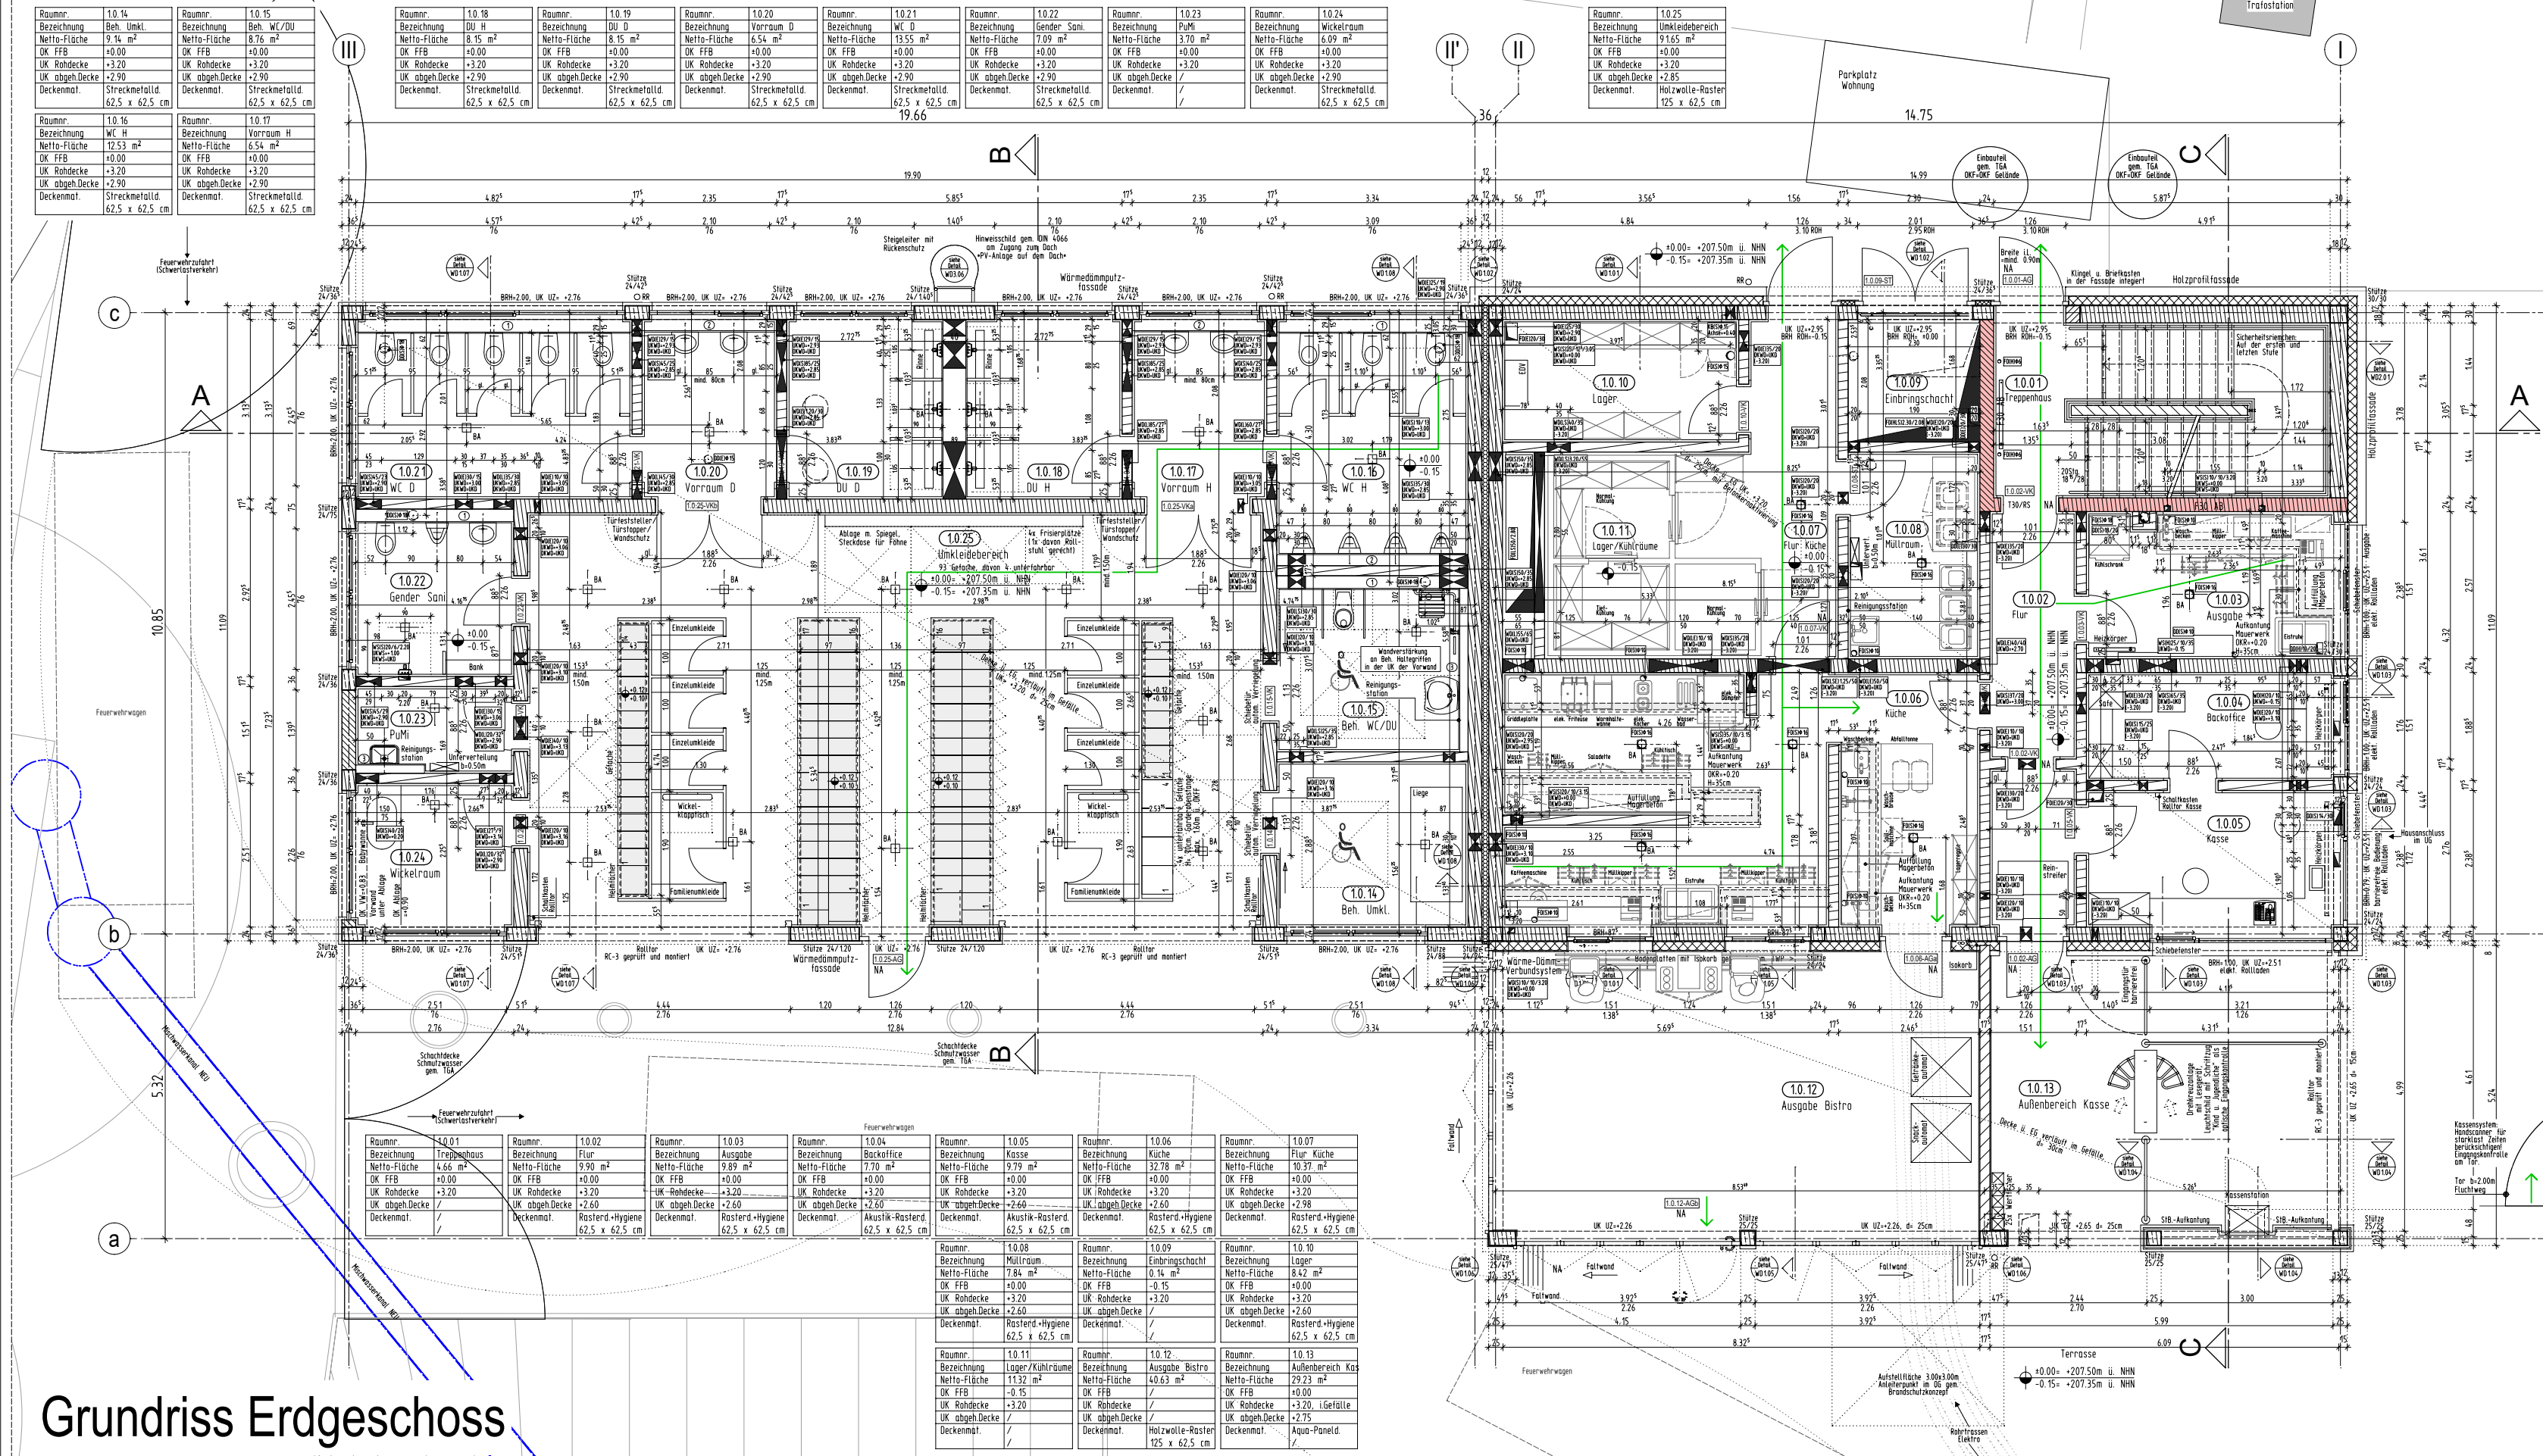


Grundriss Erdgeschoss

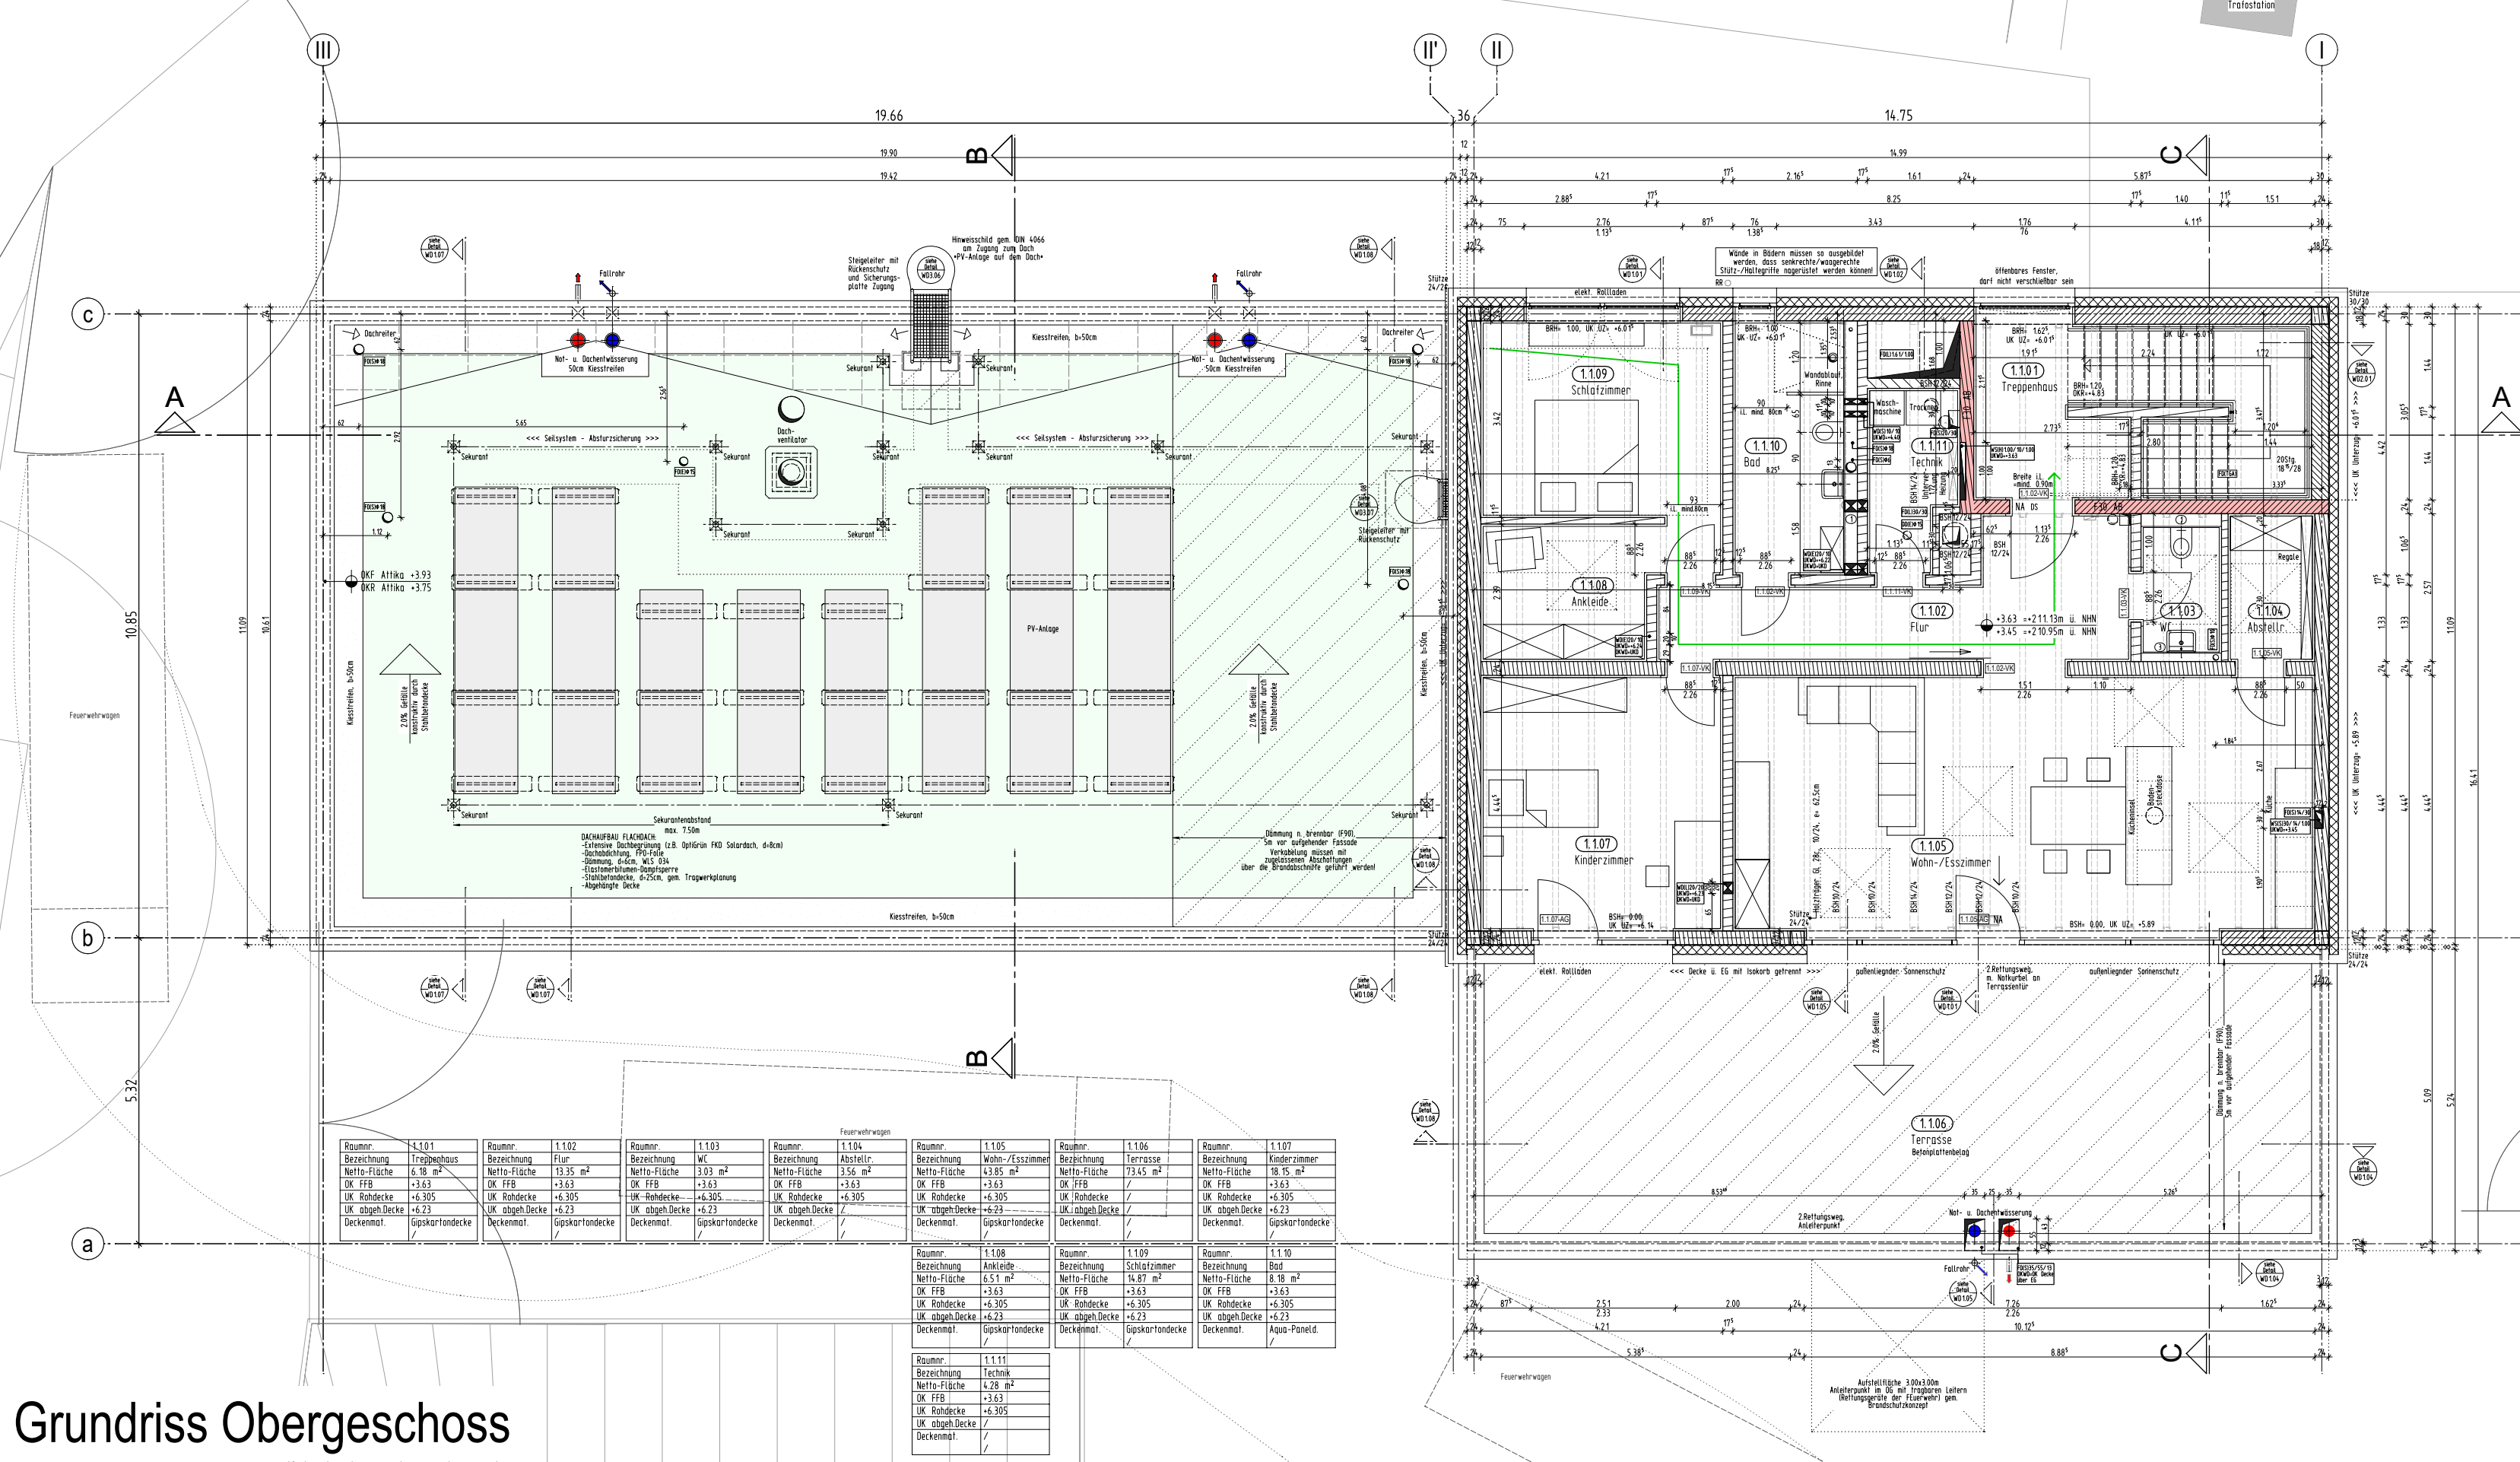

Grundriss Obergeschoss

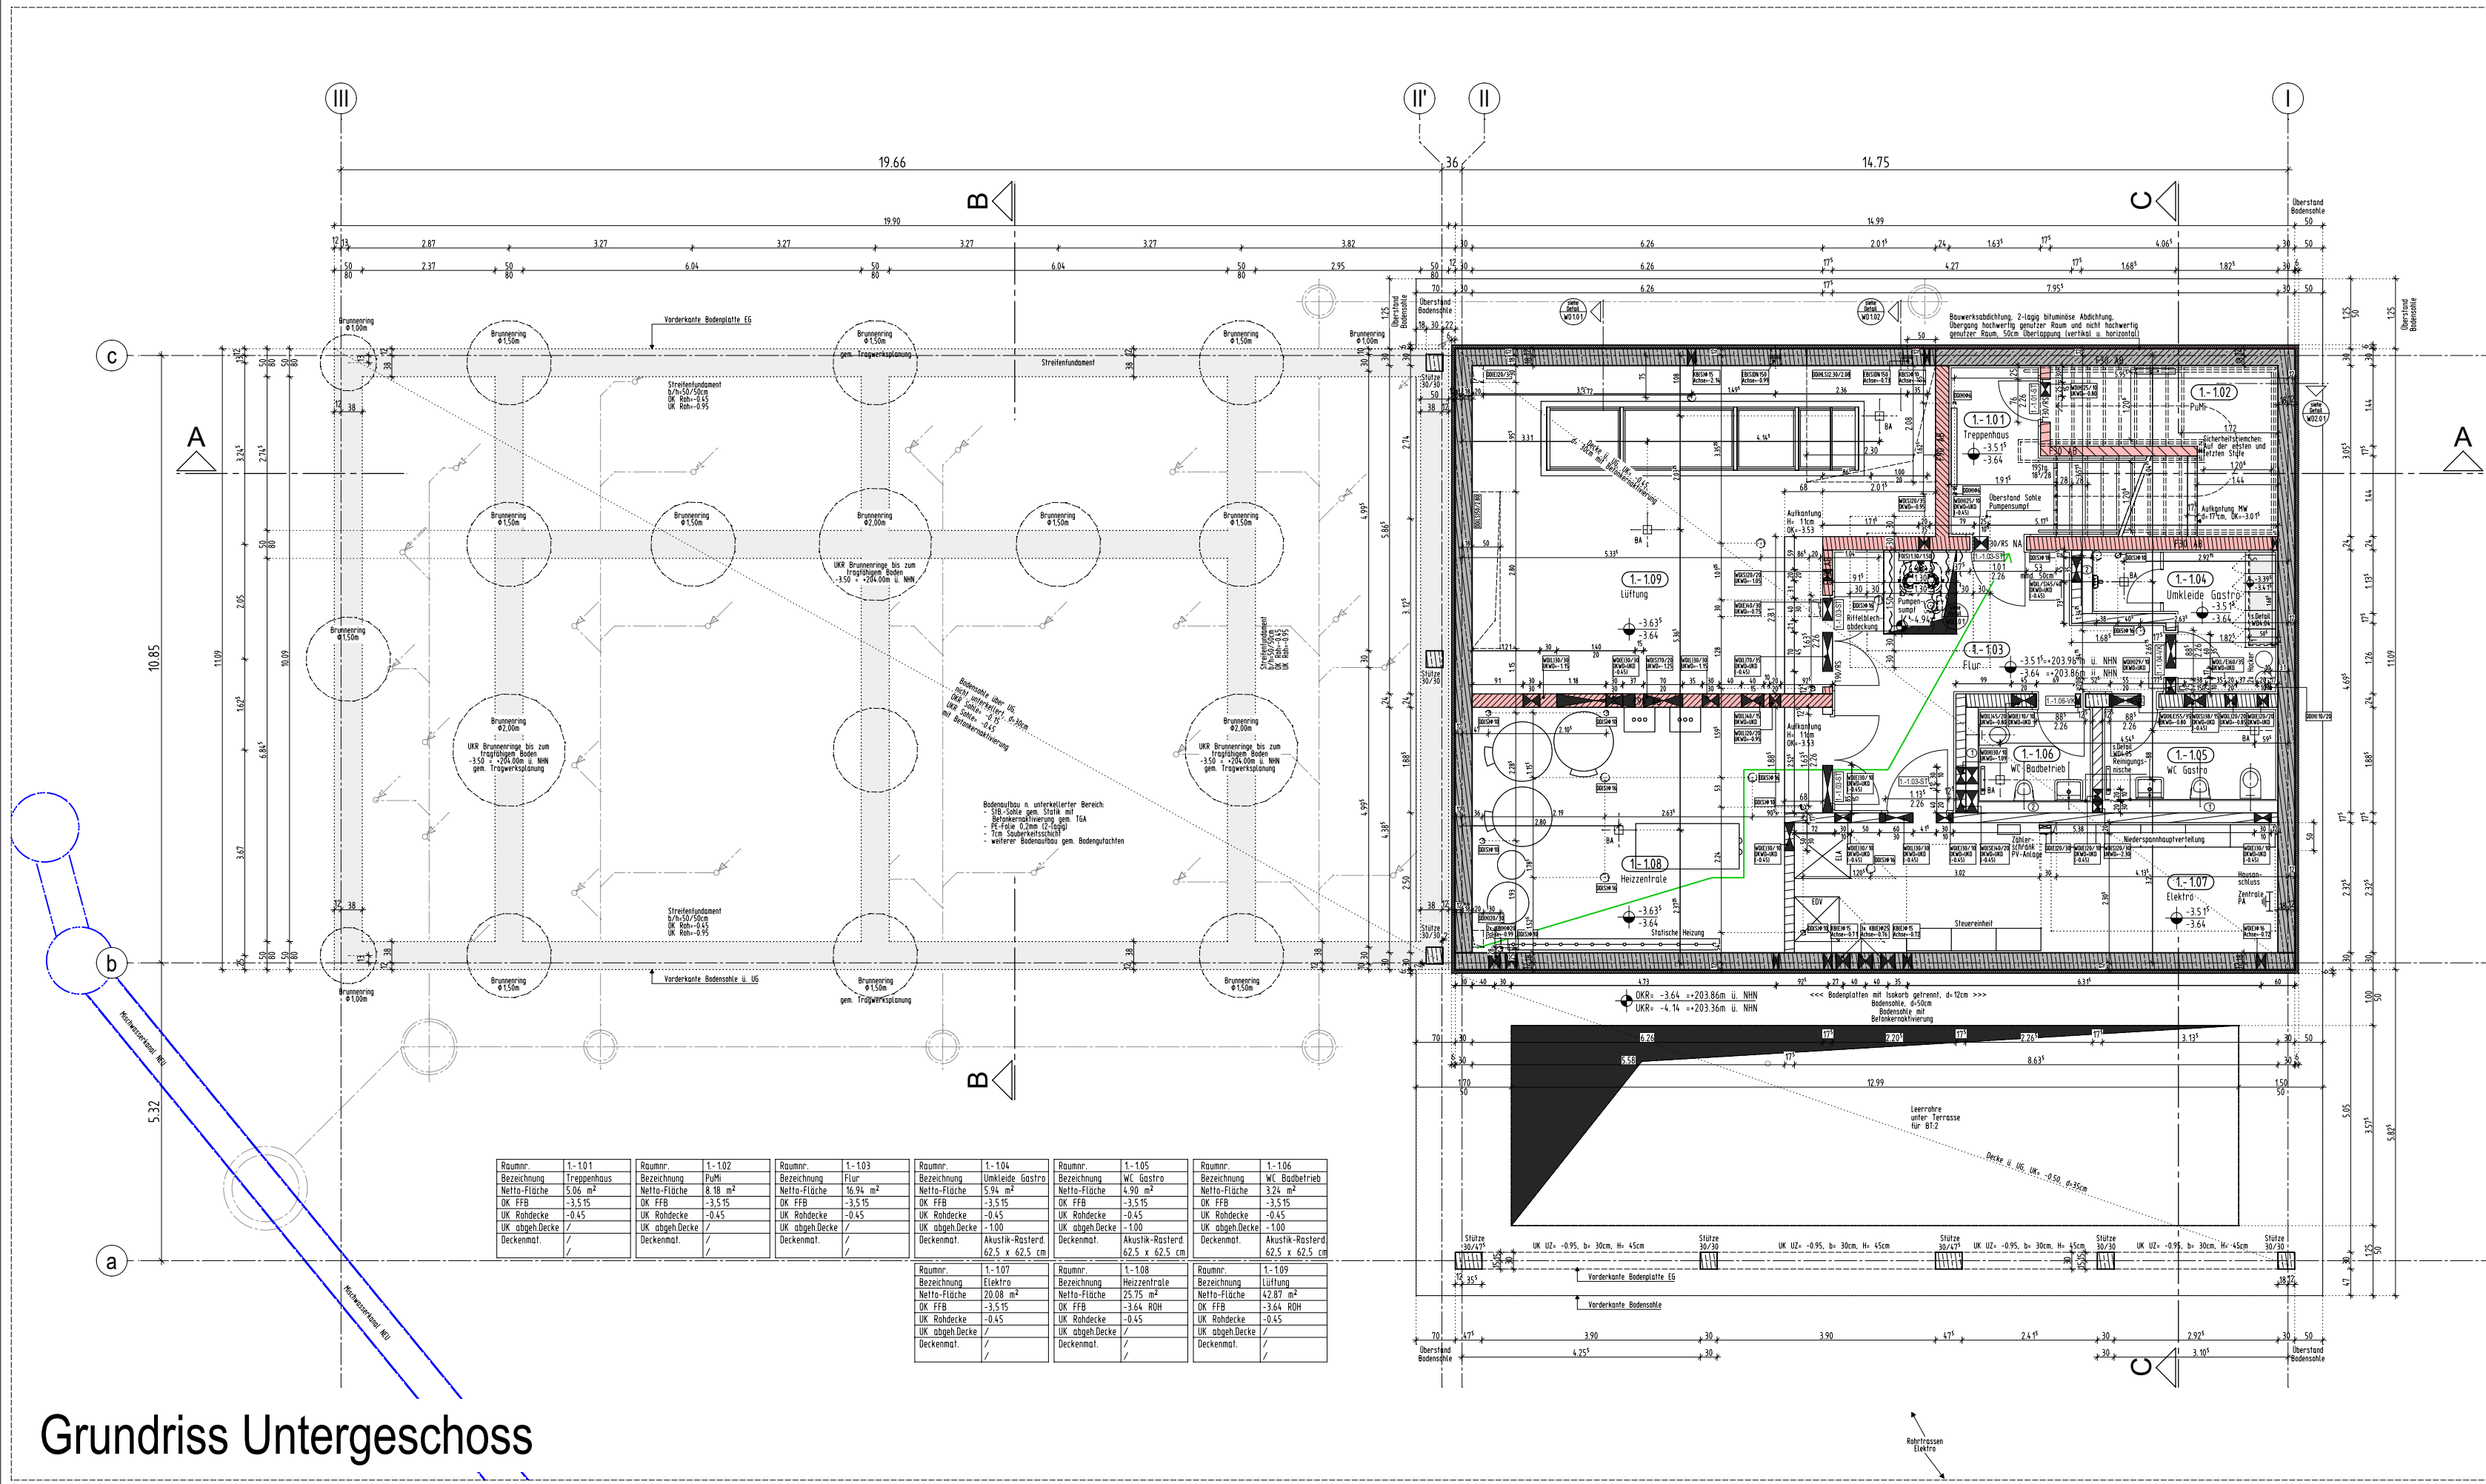

Grundriss Untergeschoss

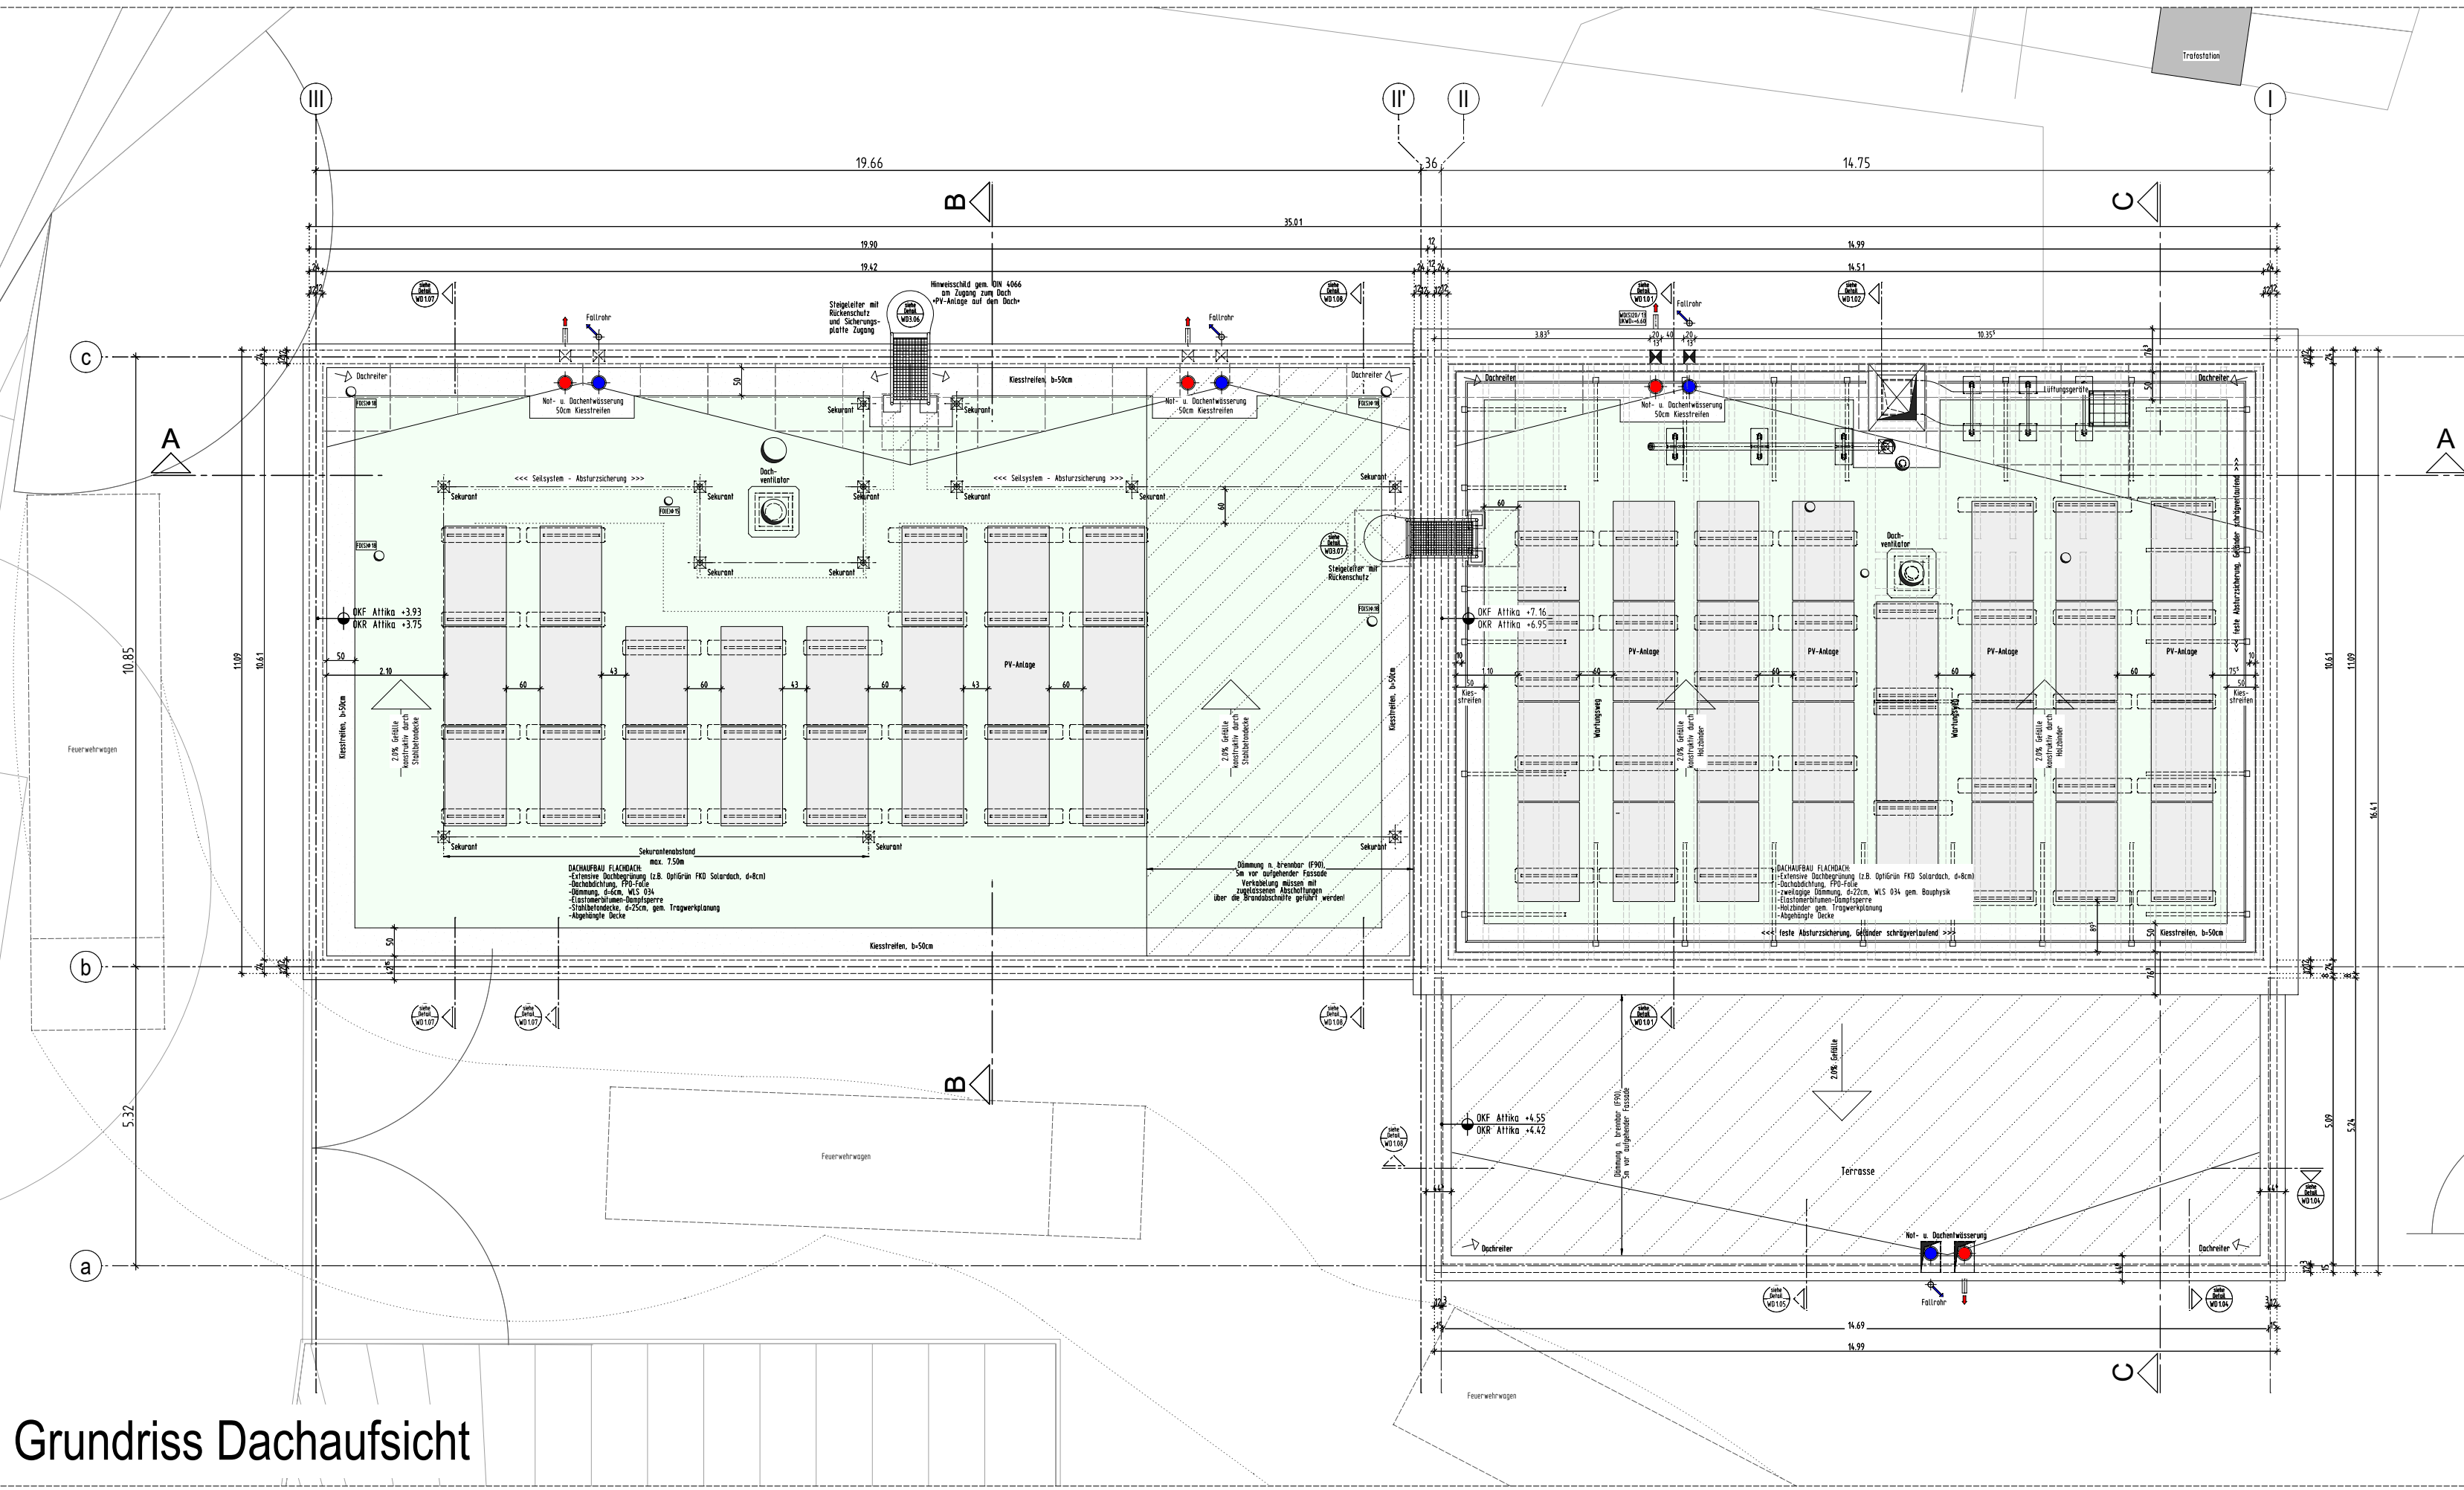

Grundriss Dachaufsicht

0	17.12.25	Zur Bauausführung freigegeben
INDEX	DATUM	NAMERÄNDERUNGSVERMERK

ÜBERSICHTSPLAN

PROJEKT
Sanierung / Modernisierung Freibad Remscheid Eschbachtal
Eschbachtal 5
42659 Remscheid

BAUHERR
Stadt Remscheid
Theodor-Heuss-Platz 1
42653 Remscheid

ARCHITEKT

T. +49 (2191) 162 779
E. stadtenwicklung@remscheid.de

UNTERSCHRIFT

ZEICHNUNG
GRUNDRISS
BT:1 EINGANGSGEBÄUDE
Unter-, Erd-, Obergeschoss, Dachaufsicht

PROJEKTNUMMER
2020-094

ERSTELLDATUM
12.01.2024

PROJEKTLIEUTUNG
GEZEICHNET

INDEX
0

MASSTAB
1:100

ZEICHNUNGSNR.
Ü1

POA-Datum: 17.12.2025

+/- 0.00m = NHN
NHN +207.500 m