



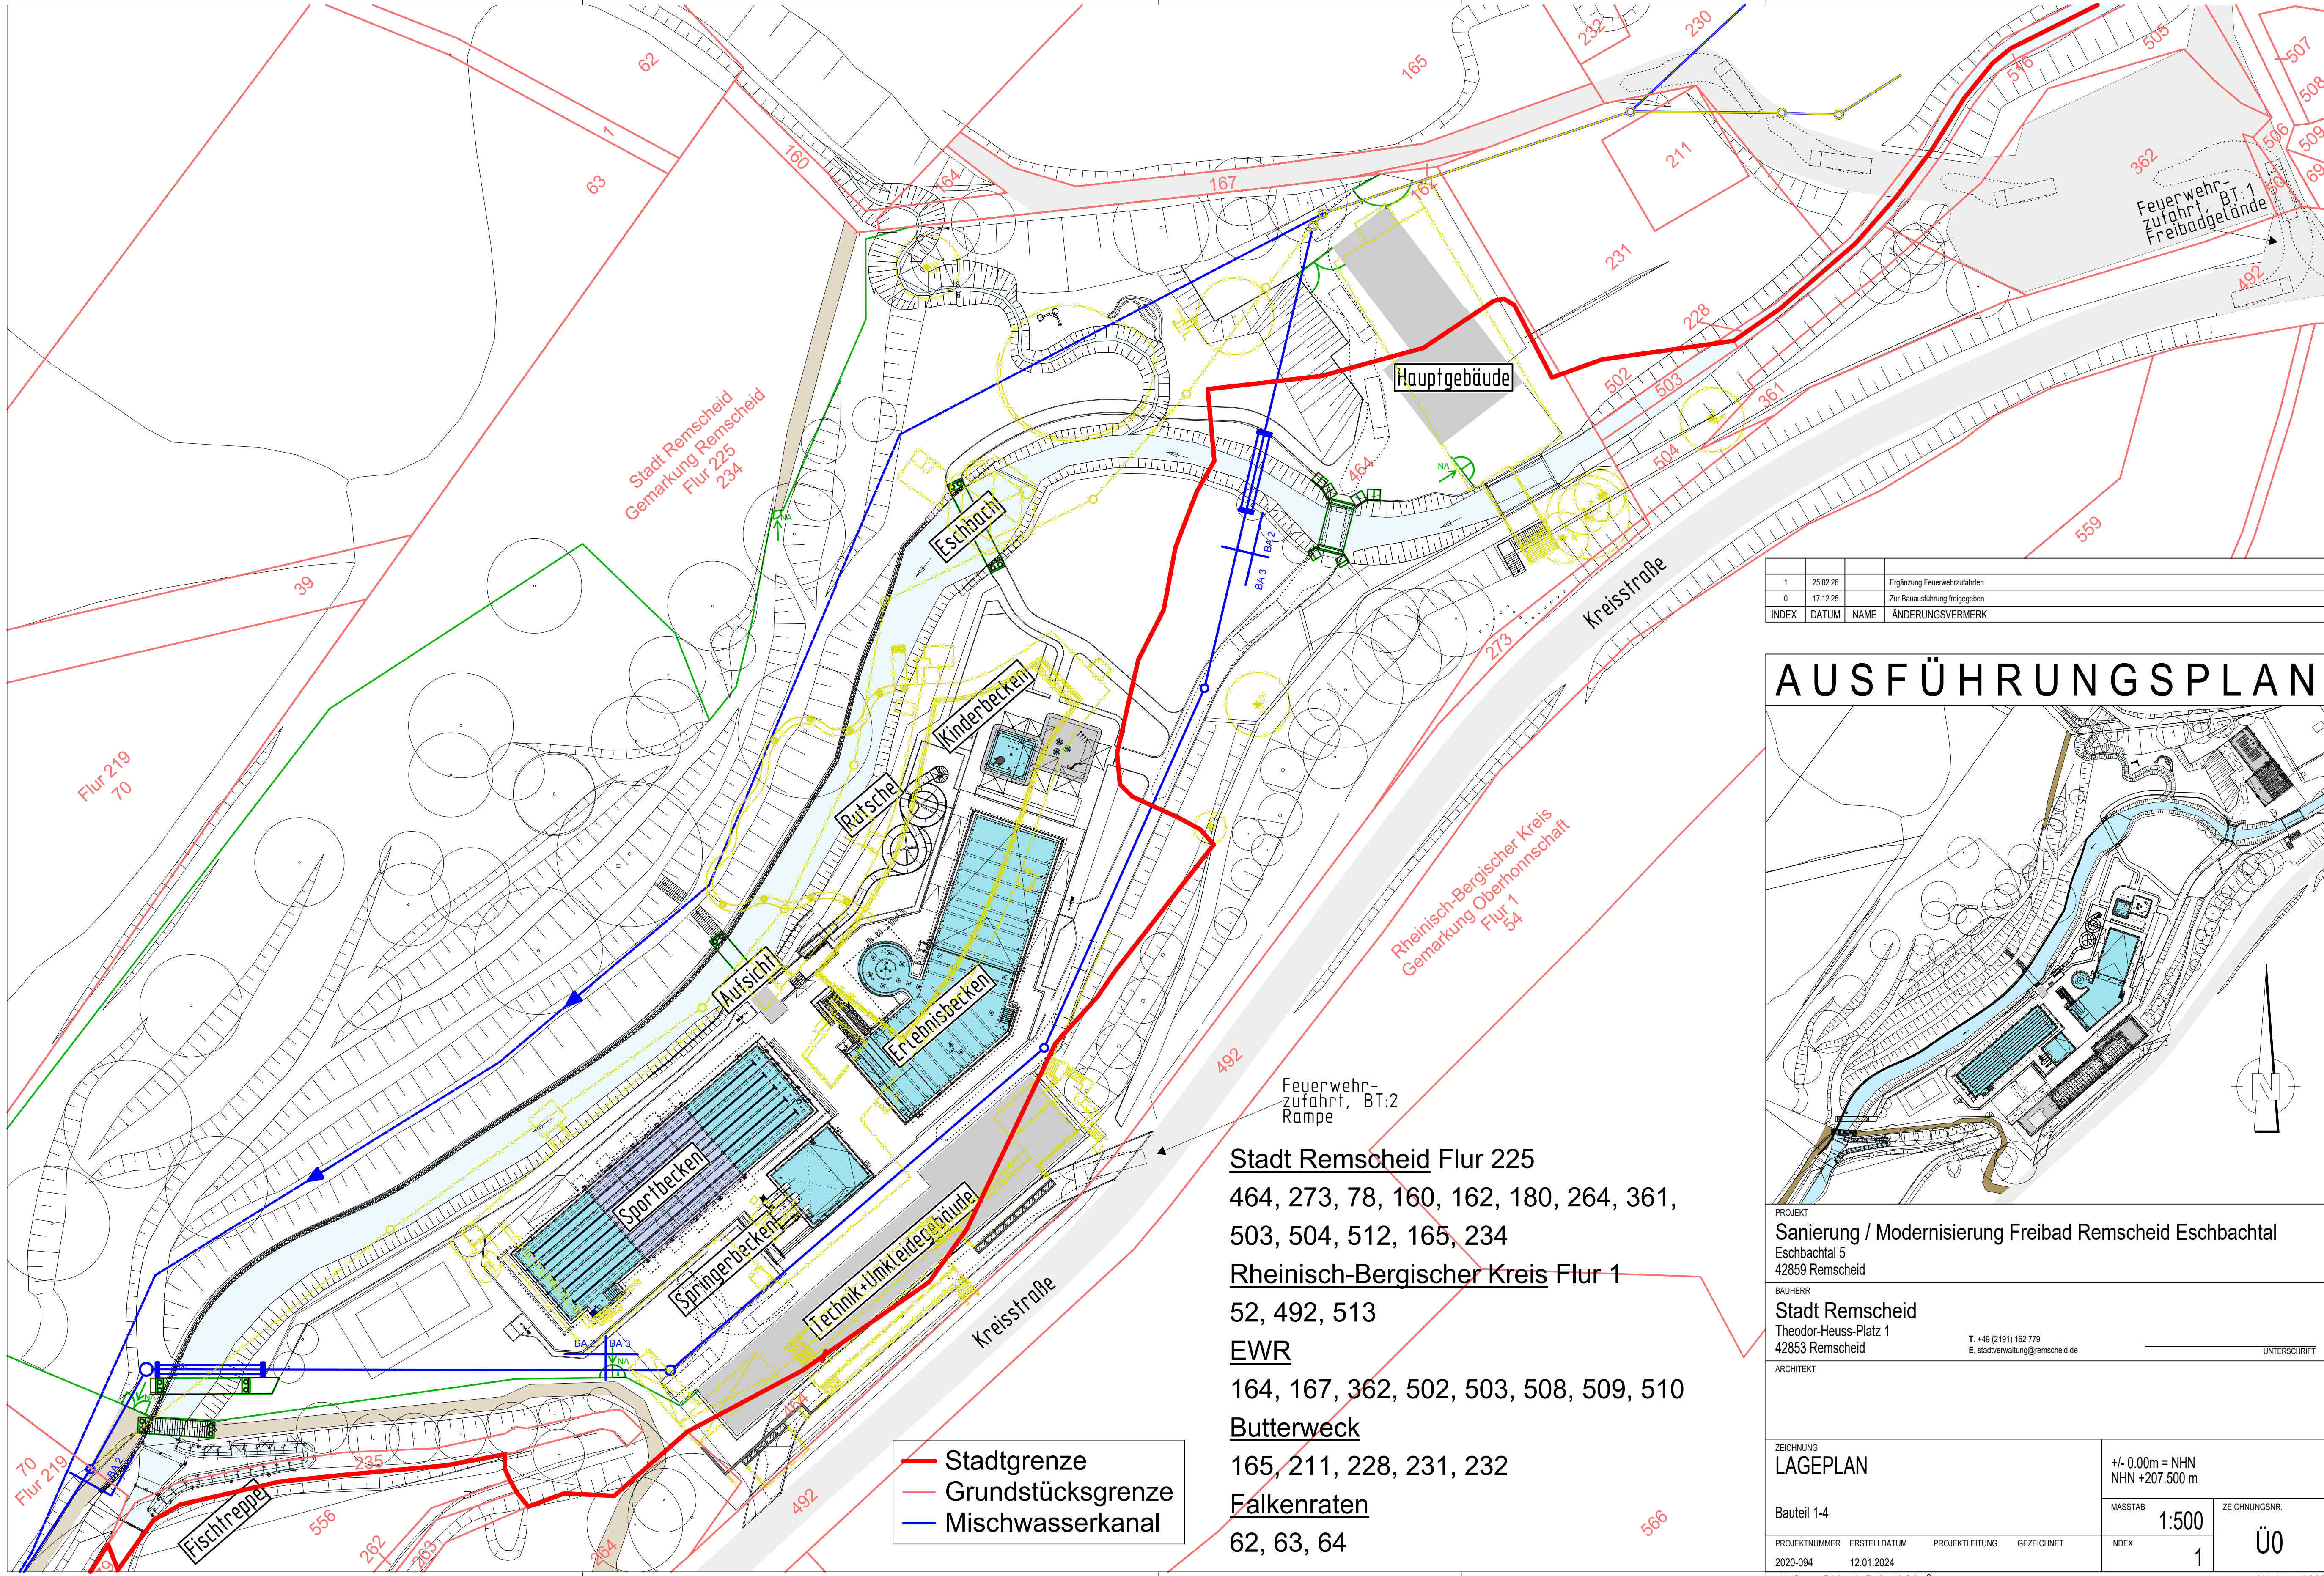

1	25.02.26		Ergänzung Feuerwehrezufahrten
0	17.12.25		Zur Bauausführung freigegeben
INDEX	DATUM	NAME	ÄNDERUNGSVERMERK

AUSFÜHRUNGSPLAN

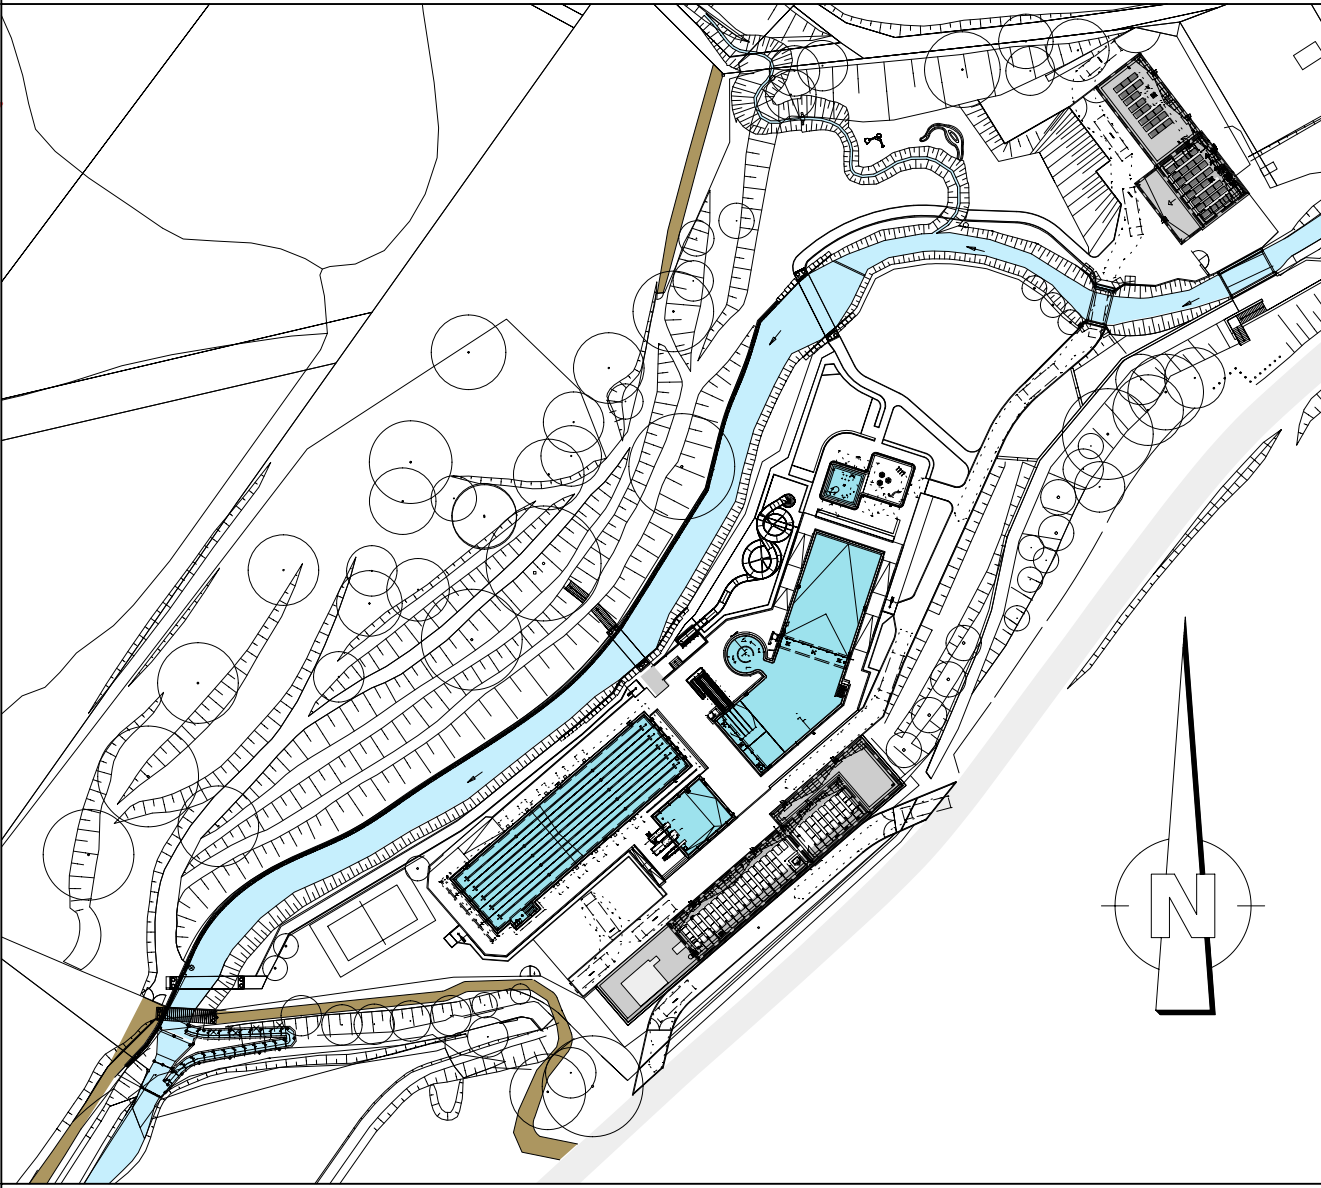

PROJEKT
Sanierung / Modernisierung Freibad Remscheid Eschbachtal
Eschbachtal 5
42859 Remscheid

BAUHERR
Stadt Remscheid
Theodor-Heuss-Platz 1
42853 Remscheid

T. +49 (2191) 162 779
E. stadtverwaltung@remscheid.de

UNTERSCHRIFT

ARCHITEKT

ZEICHNUNG
LAGEPLAN

+/- 0.00m = NHN
NHN +207.500 m

Bauteil 1-4

MASSTAB
1:500

ZEICHNUNGSNR.

PROJEKTNUMMER
2020-094

ERSTELLDATUM
12.01.2024

PROJEKTLEITUNG

GEZEICHNET

INDEX
1

ÜÜ

H/B = 500 / 760 (0.38m²)

Allplan 2023

- Stadtgrenze
- Grundstücksgrenze
- Mischwasserkanal

Stadt Remscheid Flur 225
464, 273, 78, 160, 162, 180, 264, 361,
503, 504, 512, 165, 234
Rheinisch-Bergischer Kreis Flur 1
52, 492, 513
EWR
164, 167, 362, 502, 503, 508, 509, 510
Butterweck
165, 211, 228, 231, 232
Falkenraten
62, 63, 64

Feuerwehr-
zufahrt, BT:2
Rampe