
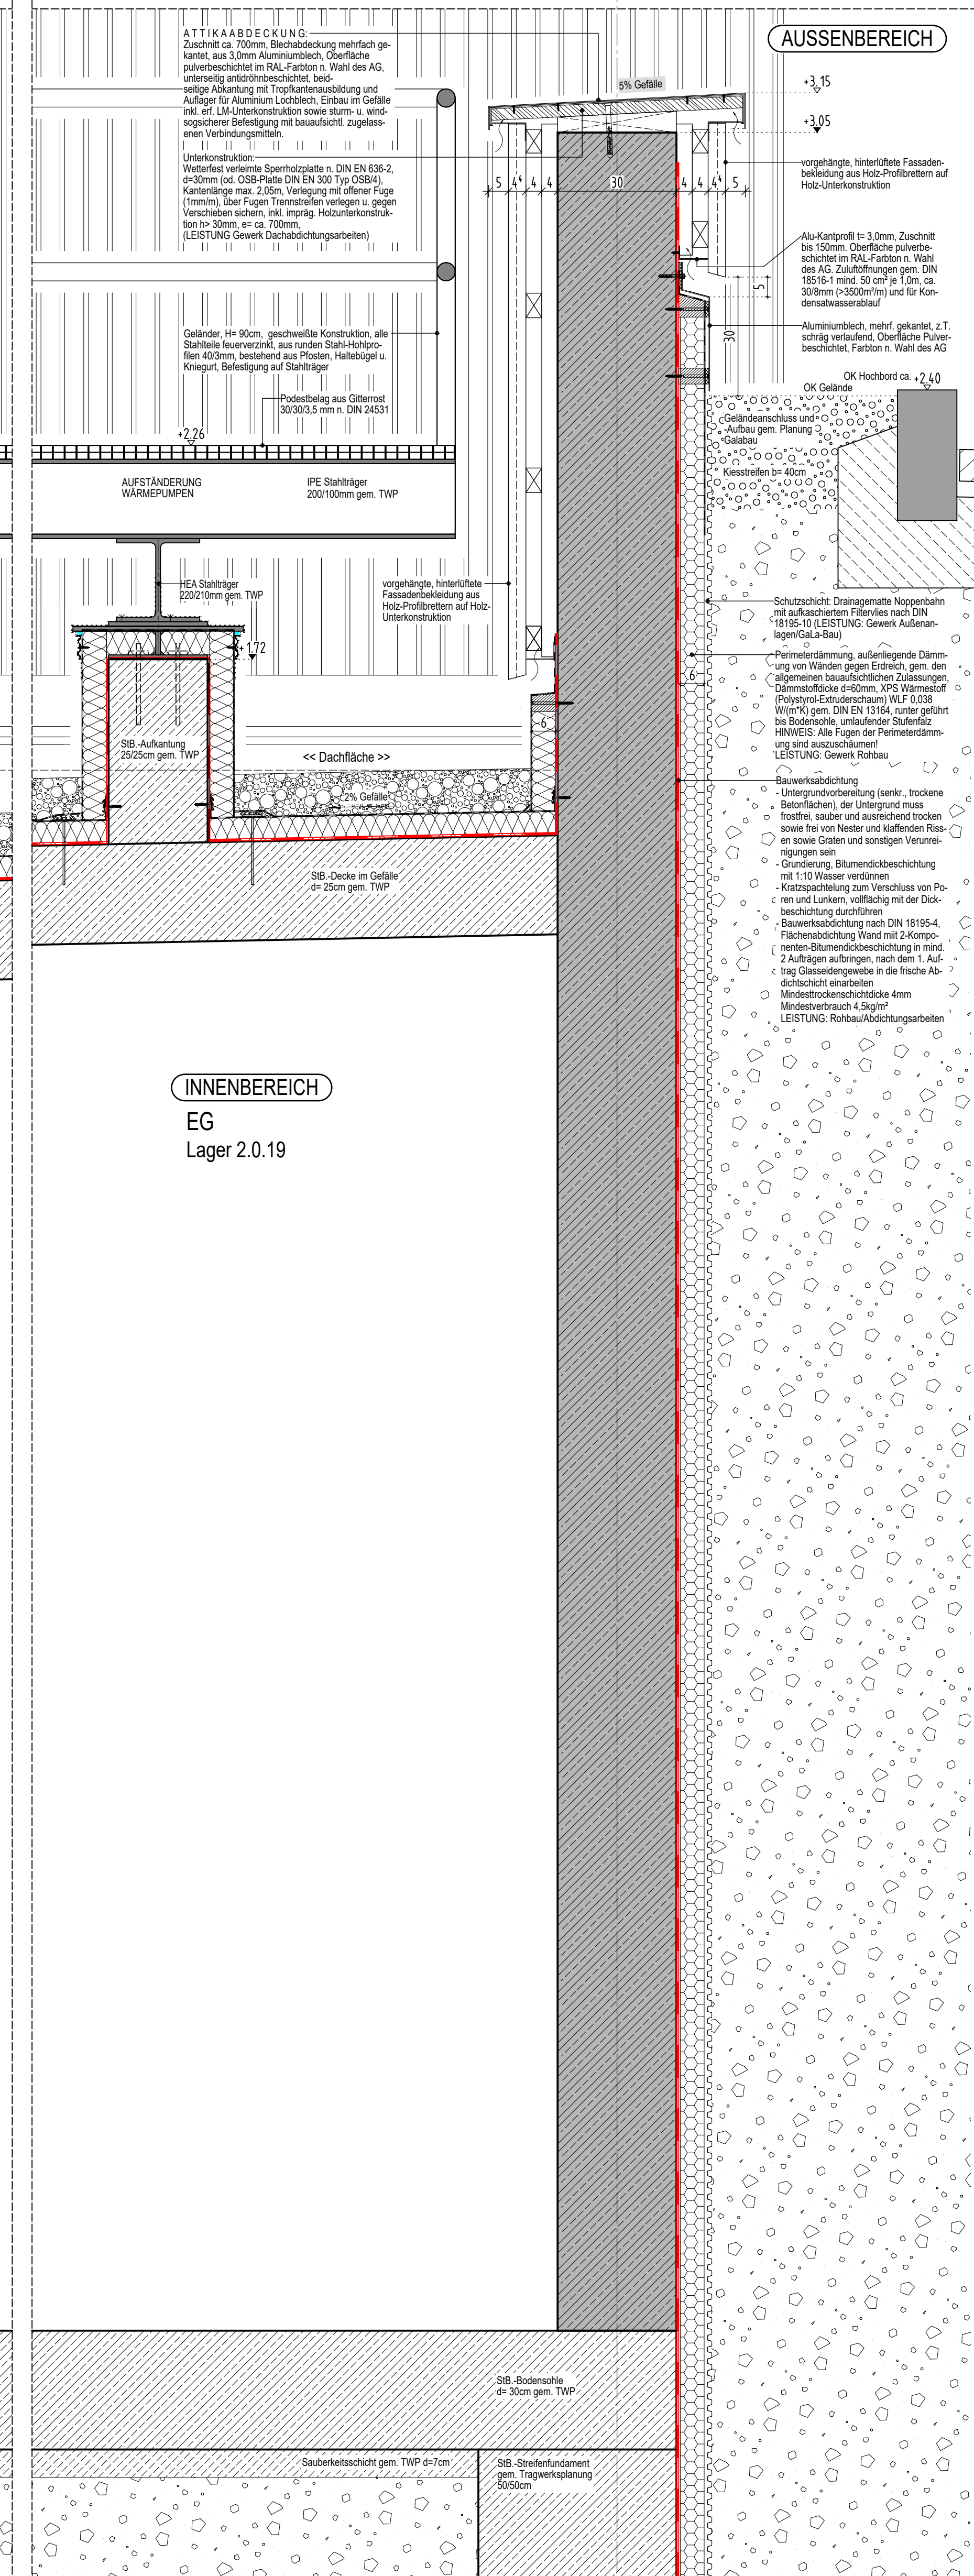
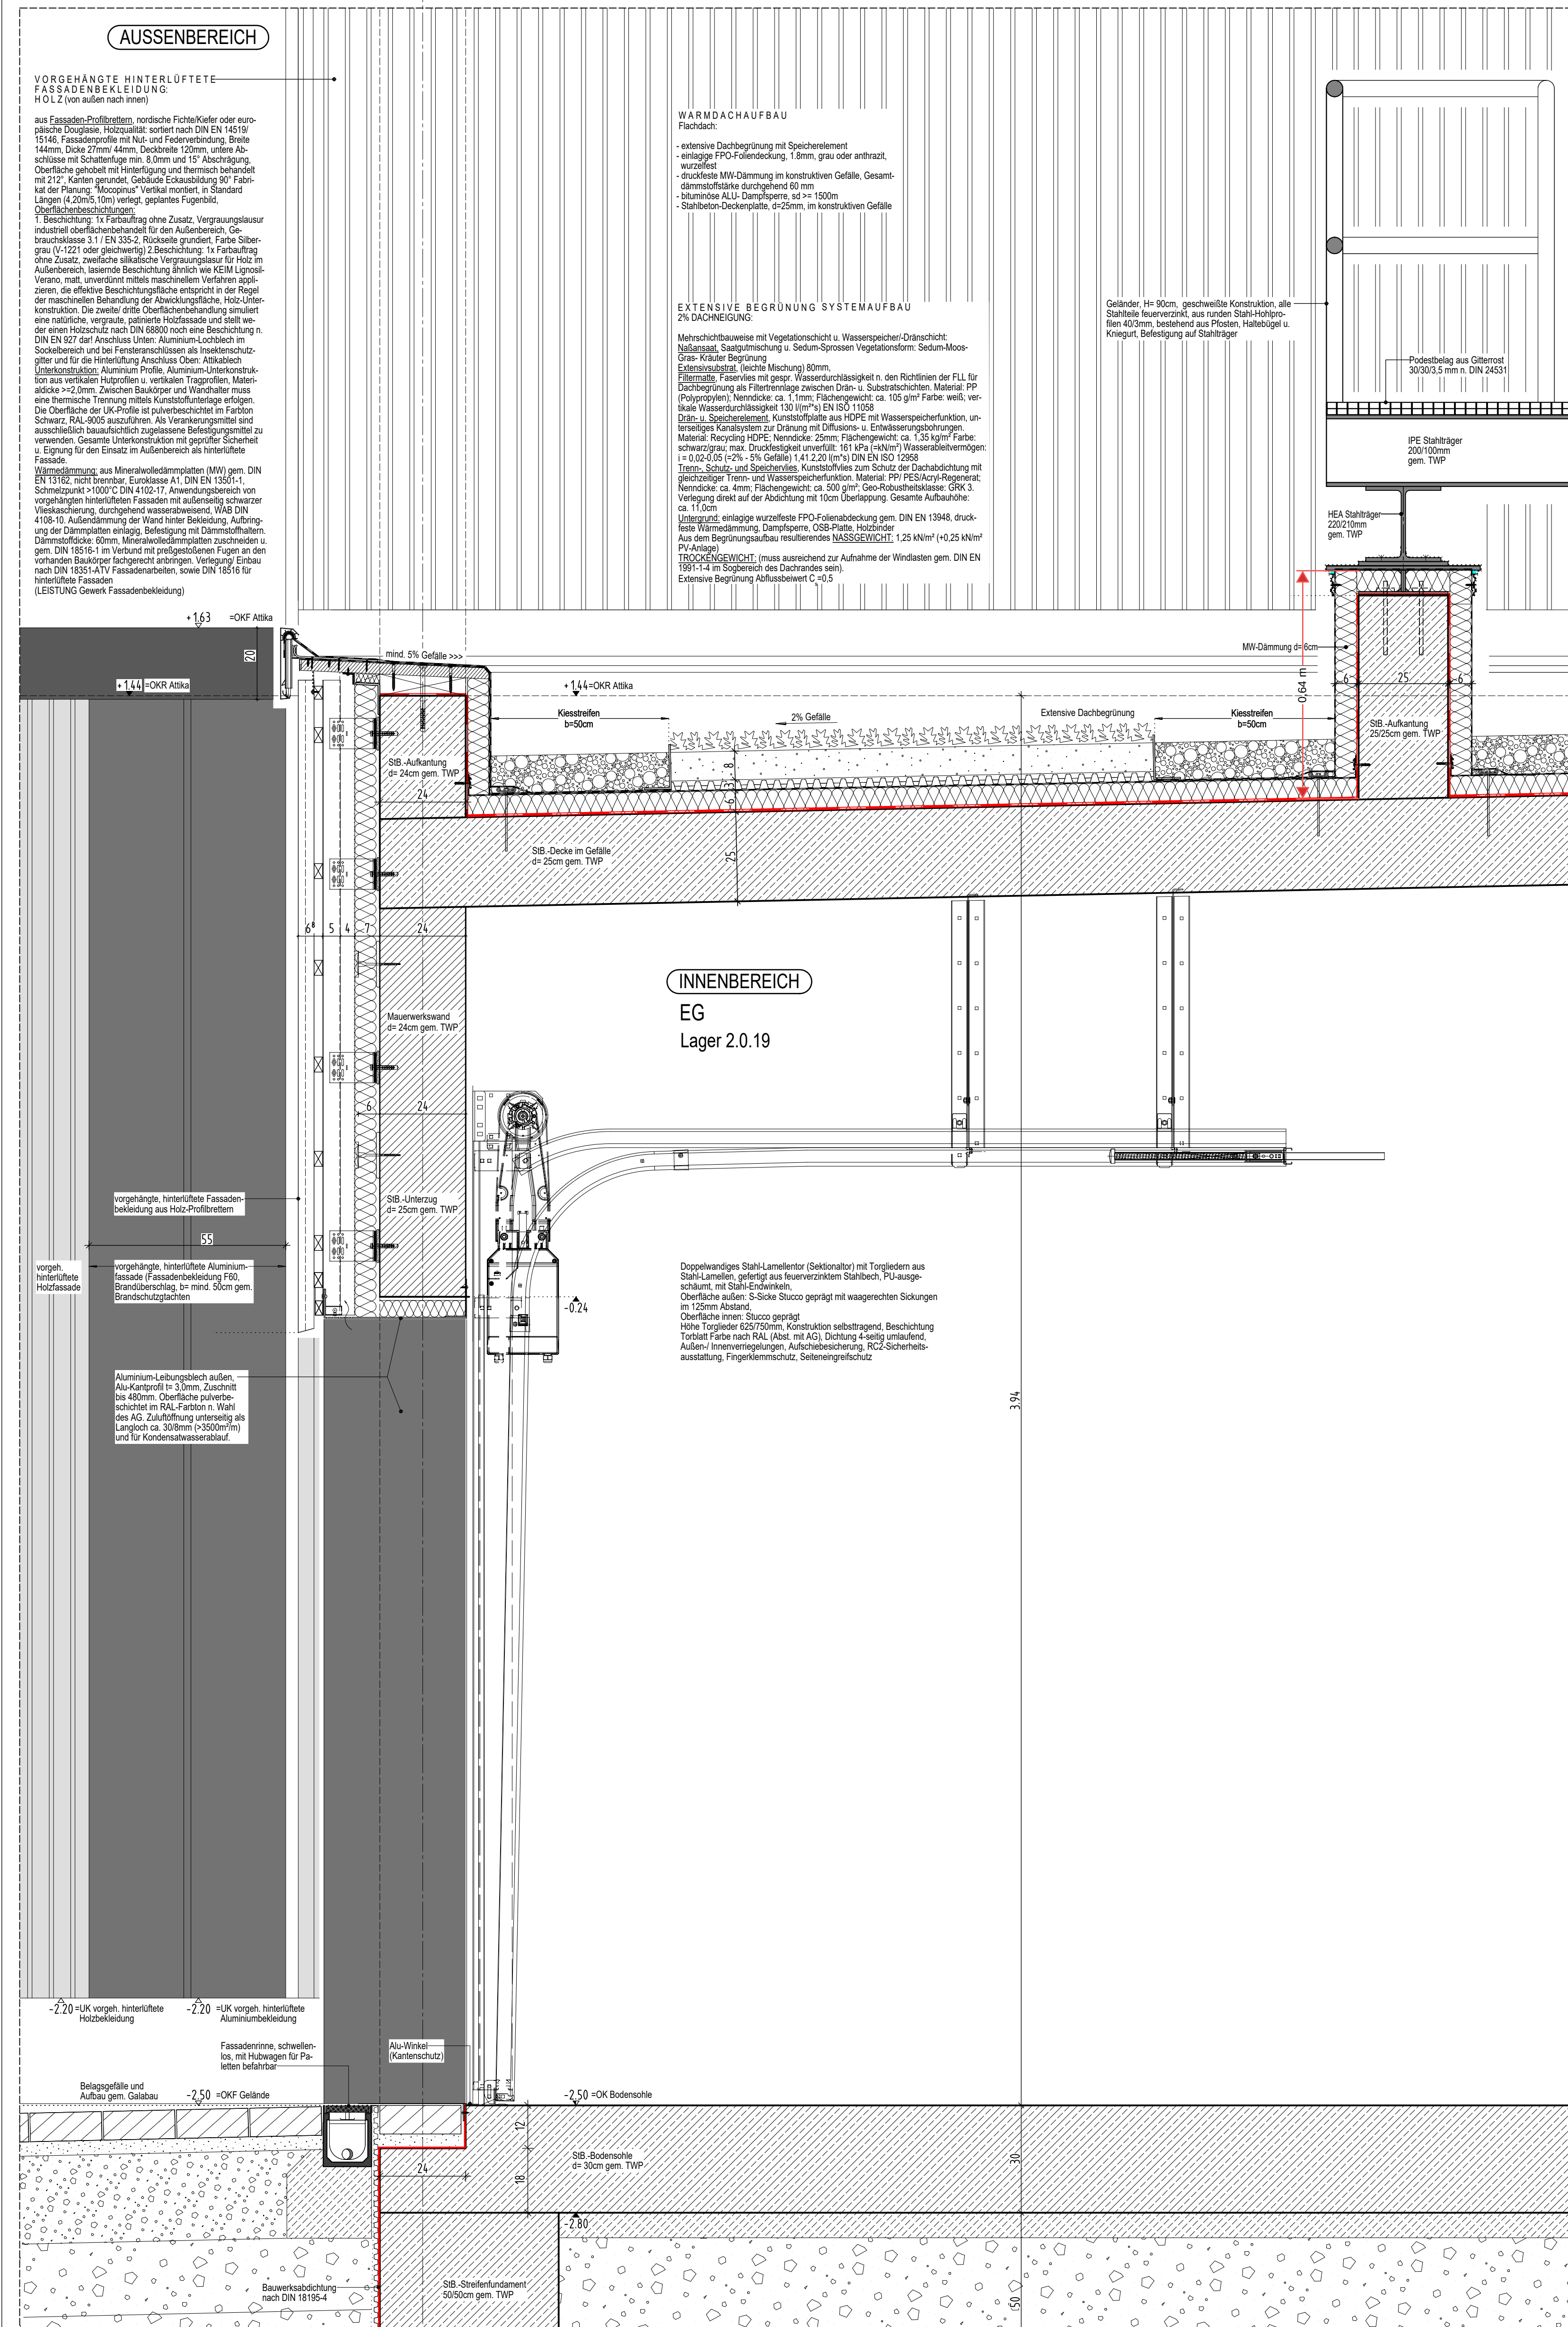
 


 


	Stahlbeton nach Statik		WU-Stahlbeton nach Statik Ausführung als 'weiße Wanne'
	unbewehrter Beton nach Statik		Stahlbeton nach Statik mit Brandschutzanforderungen
	tragendes nach Statik Mauerwerk		tragendes Mauerwerk nach Statik mit Brandschutzanforderungen
	nichttragendes Mauerwerk		nichttragendes Mauerwerk mit Brandschutzanforderungen
	Nichttragendes Mauerwerk/ Erstellung nach Montage der Technik		Nichttragendes Mauerwerk/ Erstellung nach Montage der Technik mit Brandschutzanforderungen
	Trockenbau		Trockenbau mit Brandschutzanforderungen

 + OKFF = Oberkante fertiger Fußboden
 + OKR = Oberkante Rohfußboden
 + OKF = Oberkante bestehender Fußboden
 + OKFF = Oberkante fertiger Fußboden


Oberkante Fertighöhe


Oberkante Rohhöhe

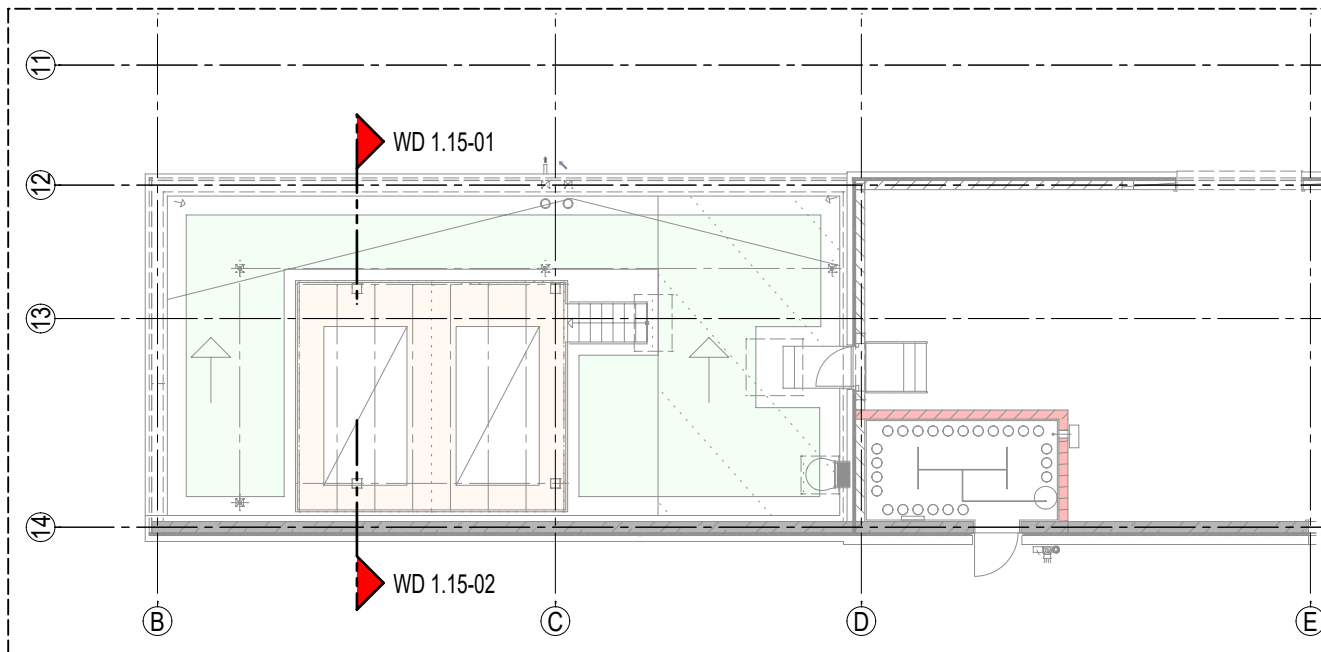V0	15.11.24		Aktueller Stand der Planung
INDEX	DATUM	NAME	ÄNDERUNGSVERMERK

AUSFÜHRUNGSPLAN

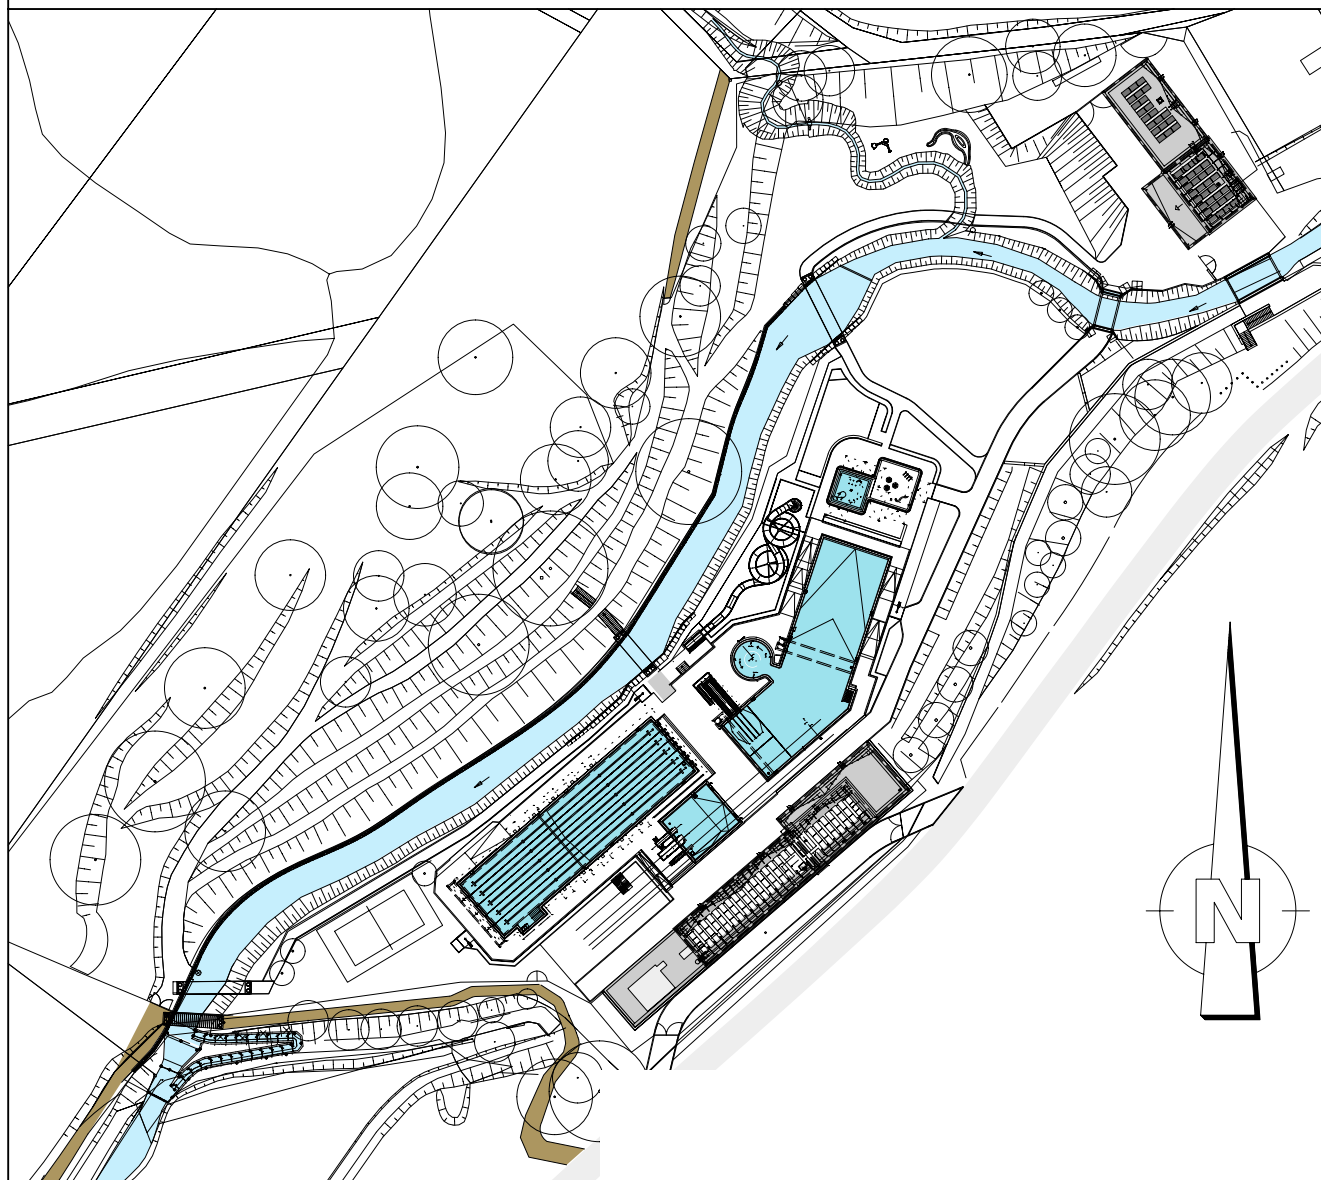

PROJEKT
Sanierung / Modernisierung Freibad Remscheid Eschbachtal
Eschbachtal 5
42859 Remscheid

BAUHERR
Stadt Remscheid
Theodor-Heuss-Platz 1
42853 Remscheid

T +49 (0)91 162 779
E. stadtverwaltung@remscheid.de

ARCHITEKT _____ **UNTERSCHREIBT**

ZEICHNUNG				+/- 0.00m = NHN NHN +207.500 m	
BT:2 TECHNIK- / UMKLEIDEGEBÄUDE V-Schnitt, Sektionaltor (Lager)				ZEICHNUNGSNR. WD 1.15	
Achse 12-14/B-D					
PROJEKTNUMMER	ERSTELLDATUM	PROJEKTL EITUNG	GEZEICHNET	INDEX	
2020-094	23.07.2024			1:10 V0	
H/B = 700 / 900 (0.63m ²)				Allplan 2022	