


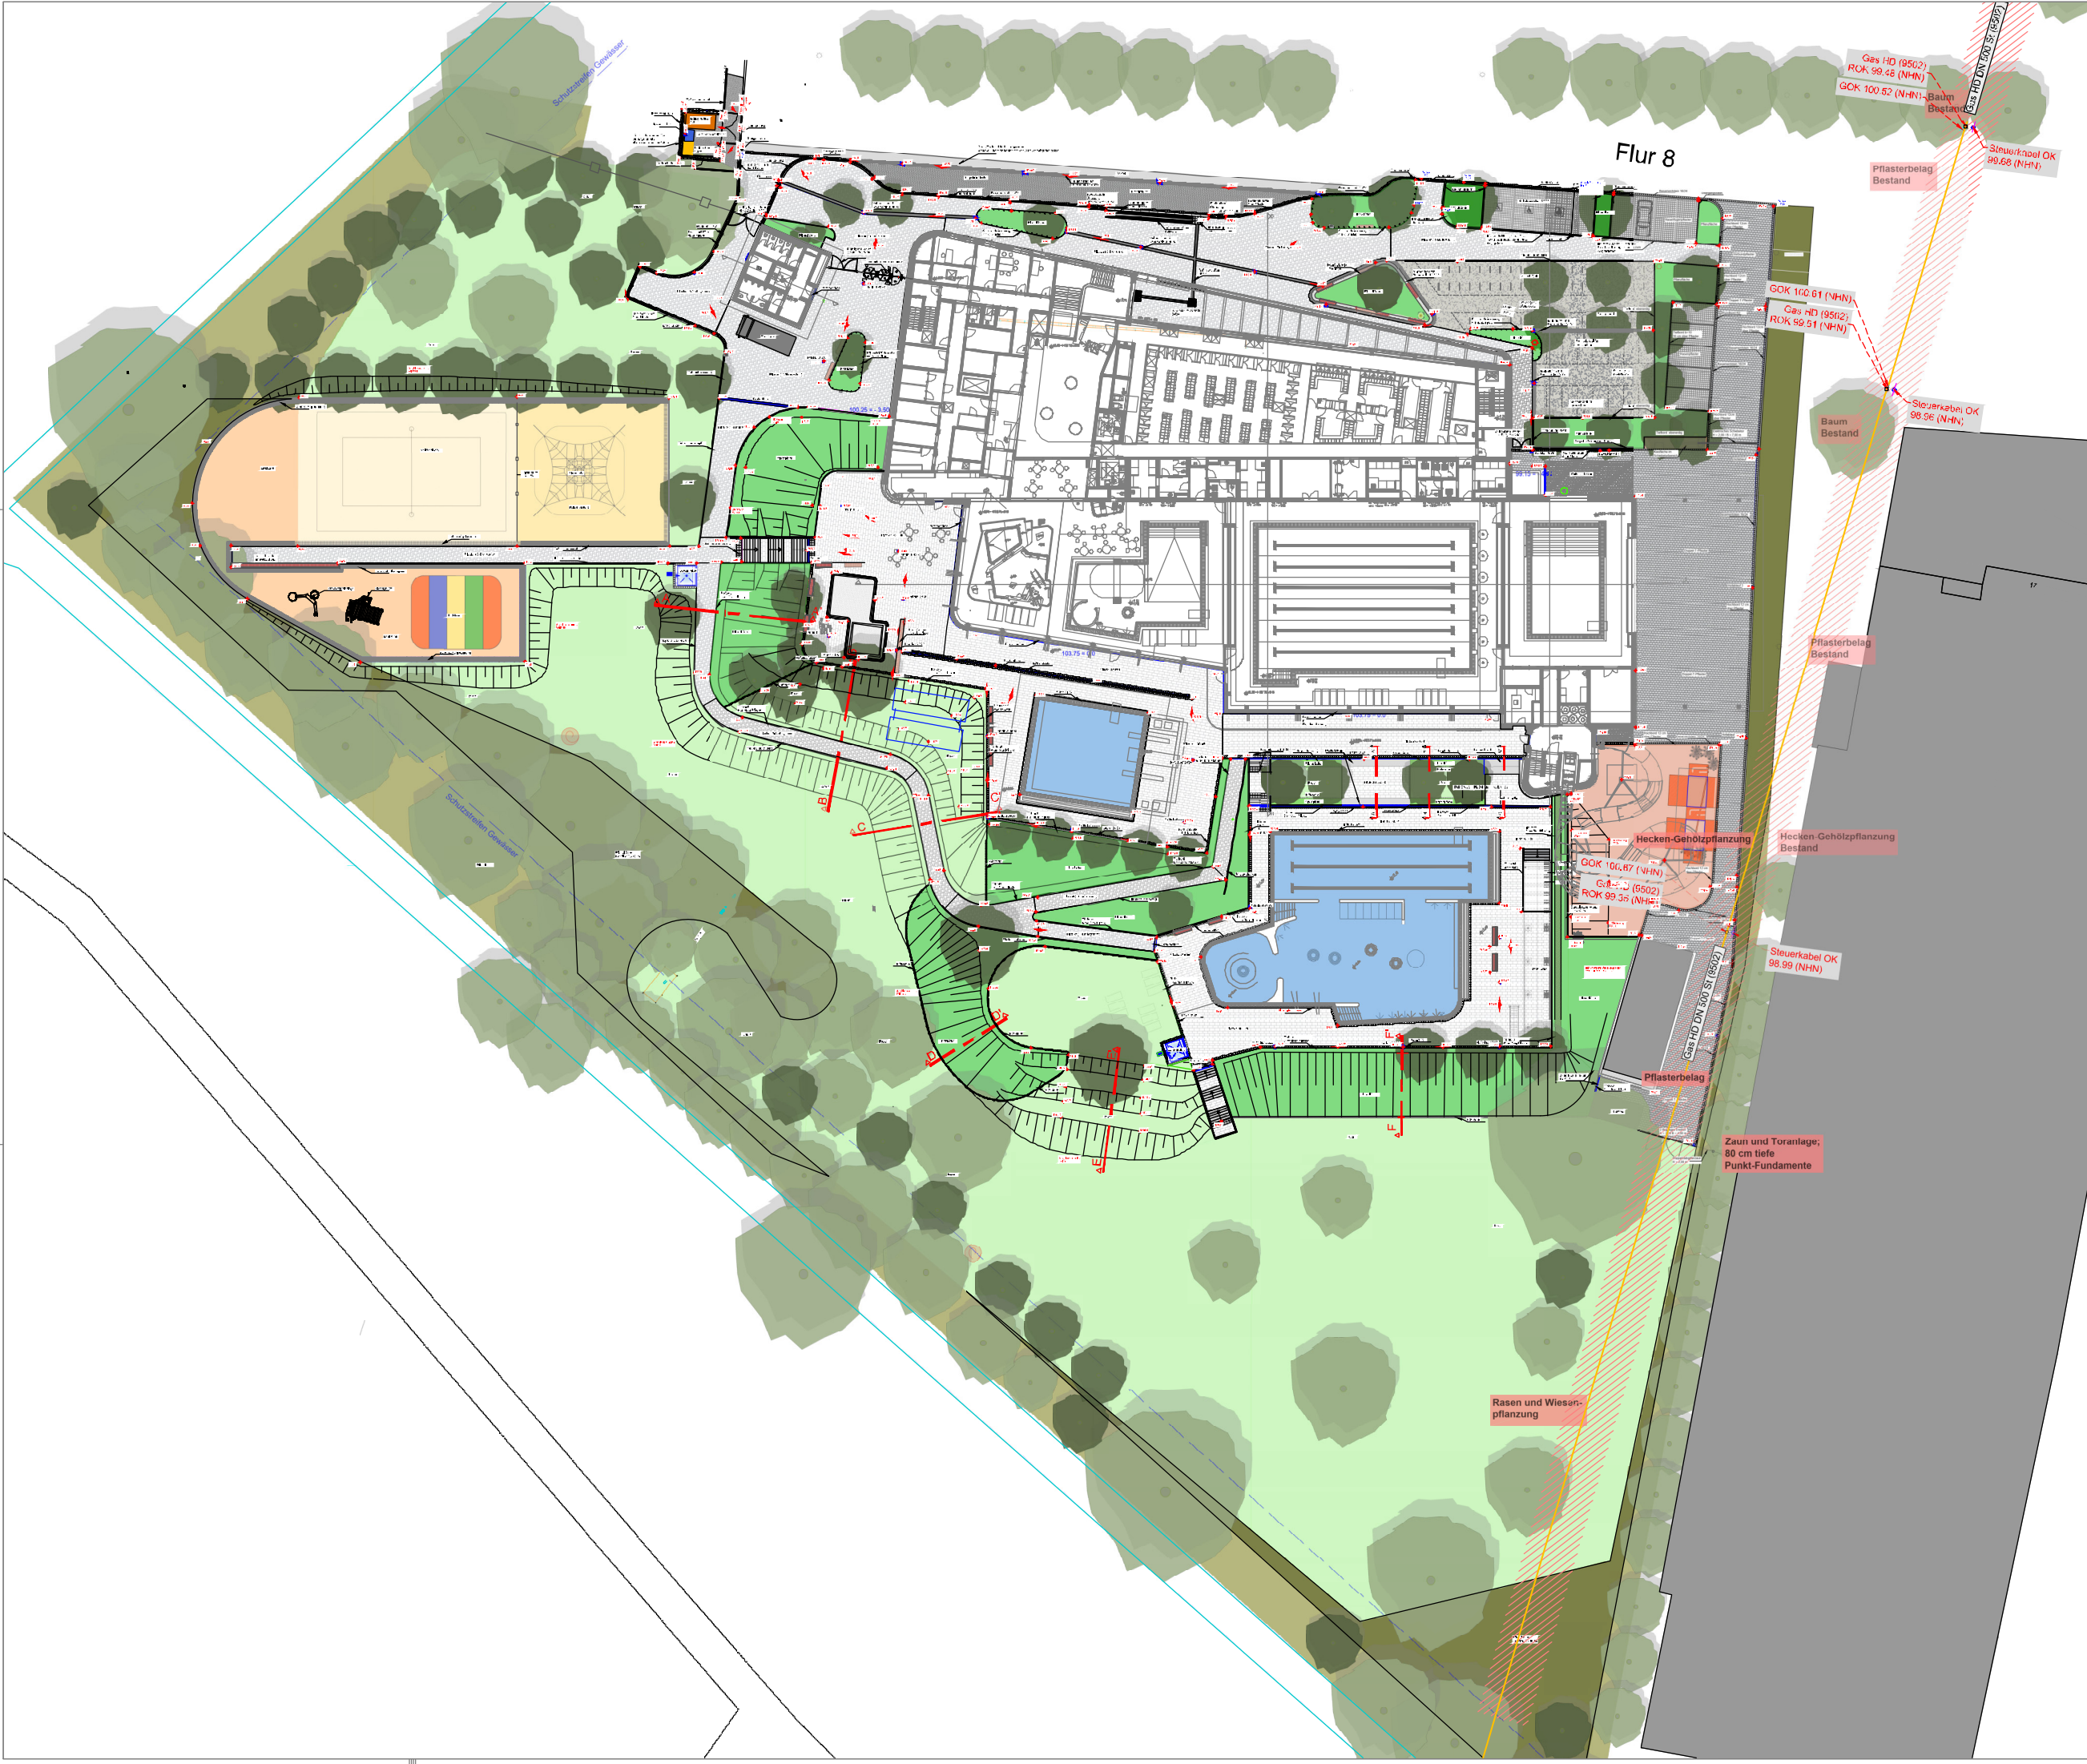

- Gasschutzstreifen
- Planung auf Gasschutzstreifen
- Bestand auf Gasschutzstreifen
- Lage der Gasleitung mit Höhenangaben
- Bestandsbaum
- Neupflanzung
- Rasen
Oberbodenauftrag 20 cm
- Pflanzfläche Mischpflanzung
Pflanzfläche Vogelhecke
Oberbodenauftrag 40 cm + 5 cm Lavamulch



Verlauf Gasschutzleitung

PROJEKT	Neuhaus Kombibad Maintal Edmund-Seng-Straße 19 63477 Maintal			
AUFTRAG	Magistrat der Stadt Maintal Klosterhofstr. 4-6 63477 Maintal			
PROJEKTANT	LANSCH & PARTNER			
PROJEKTNAME	Außenanlagen ÜP Materialplan + Gasleitung			
PROJEKTSTADIUM	1:250			
PROJEKTNUMMER	V1			
PROJEKTLEITER	LANSCH & PARTNER			
