


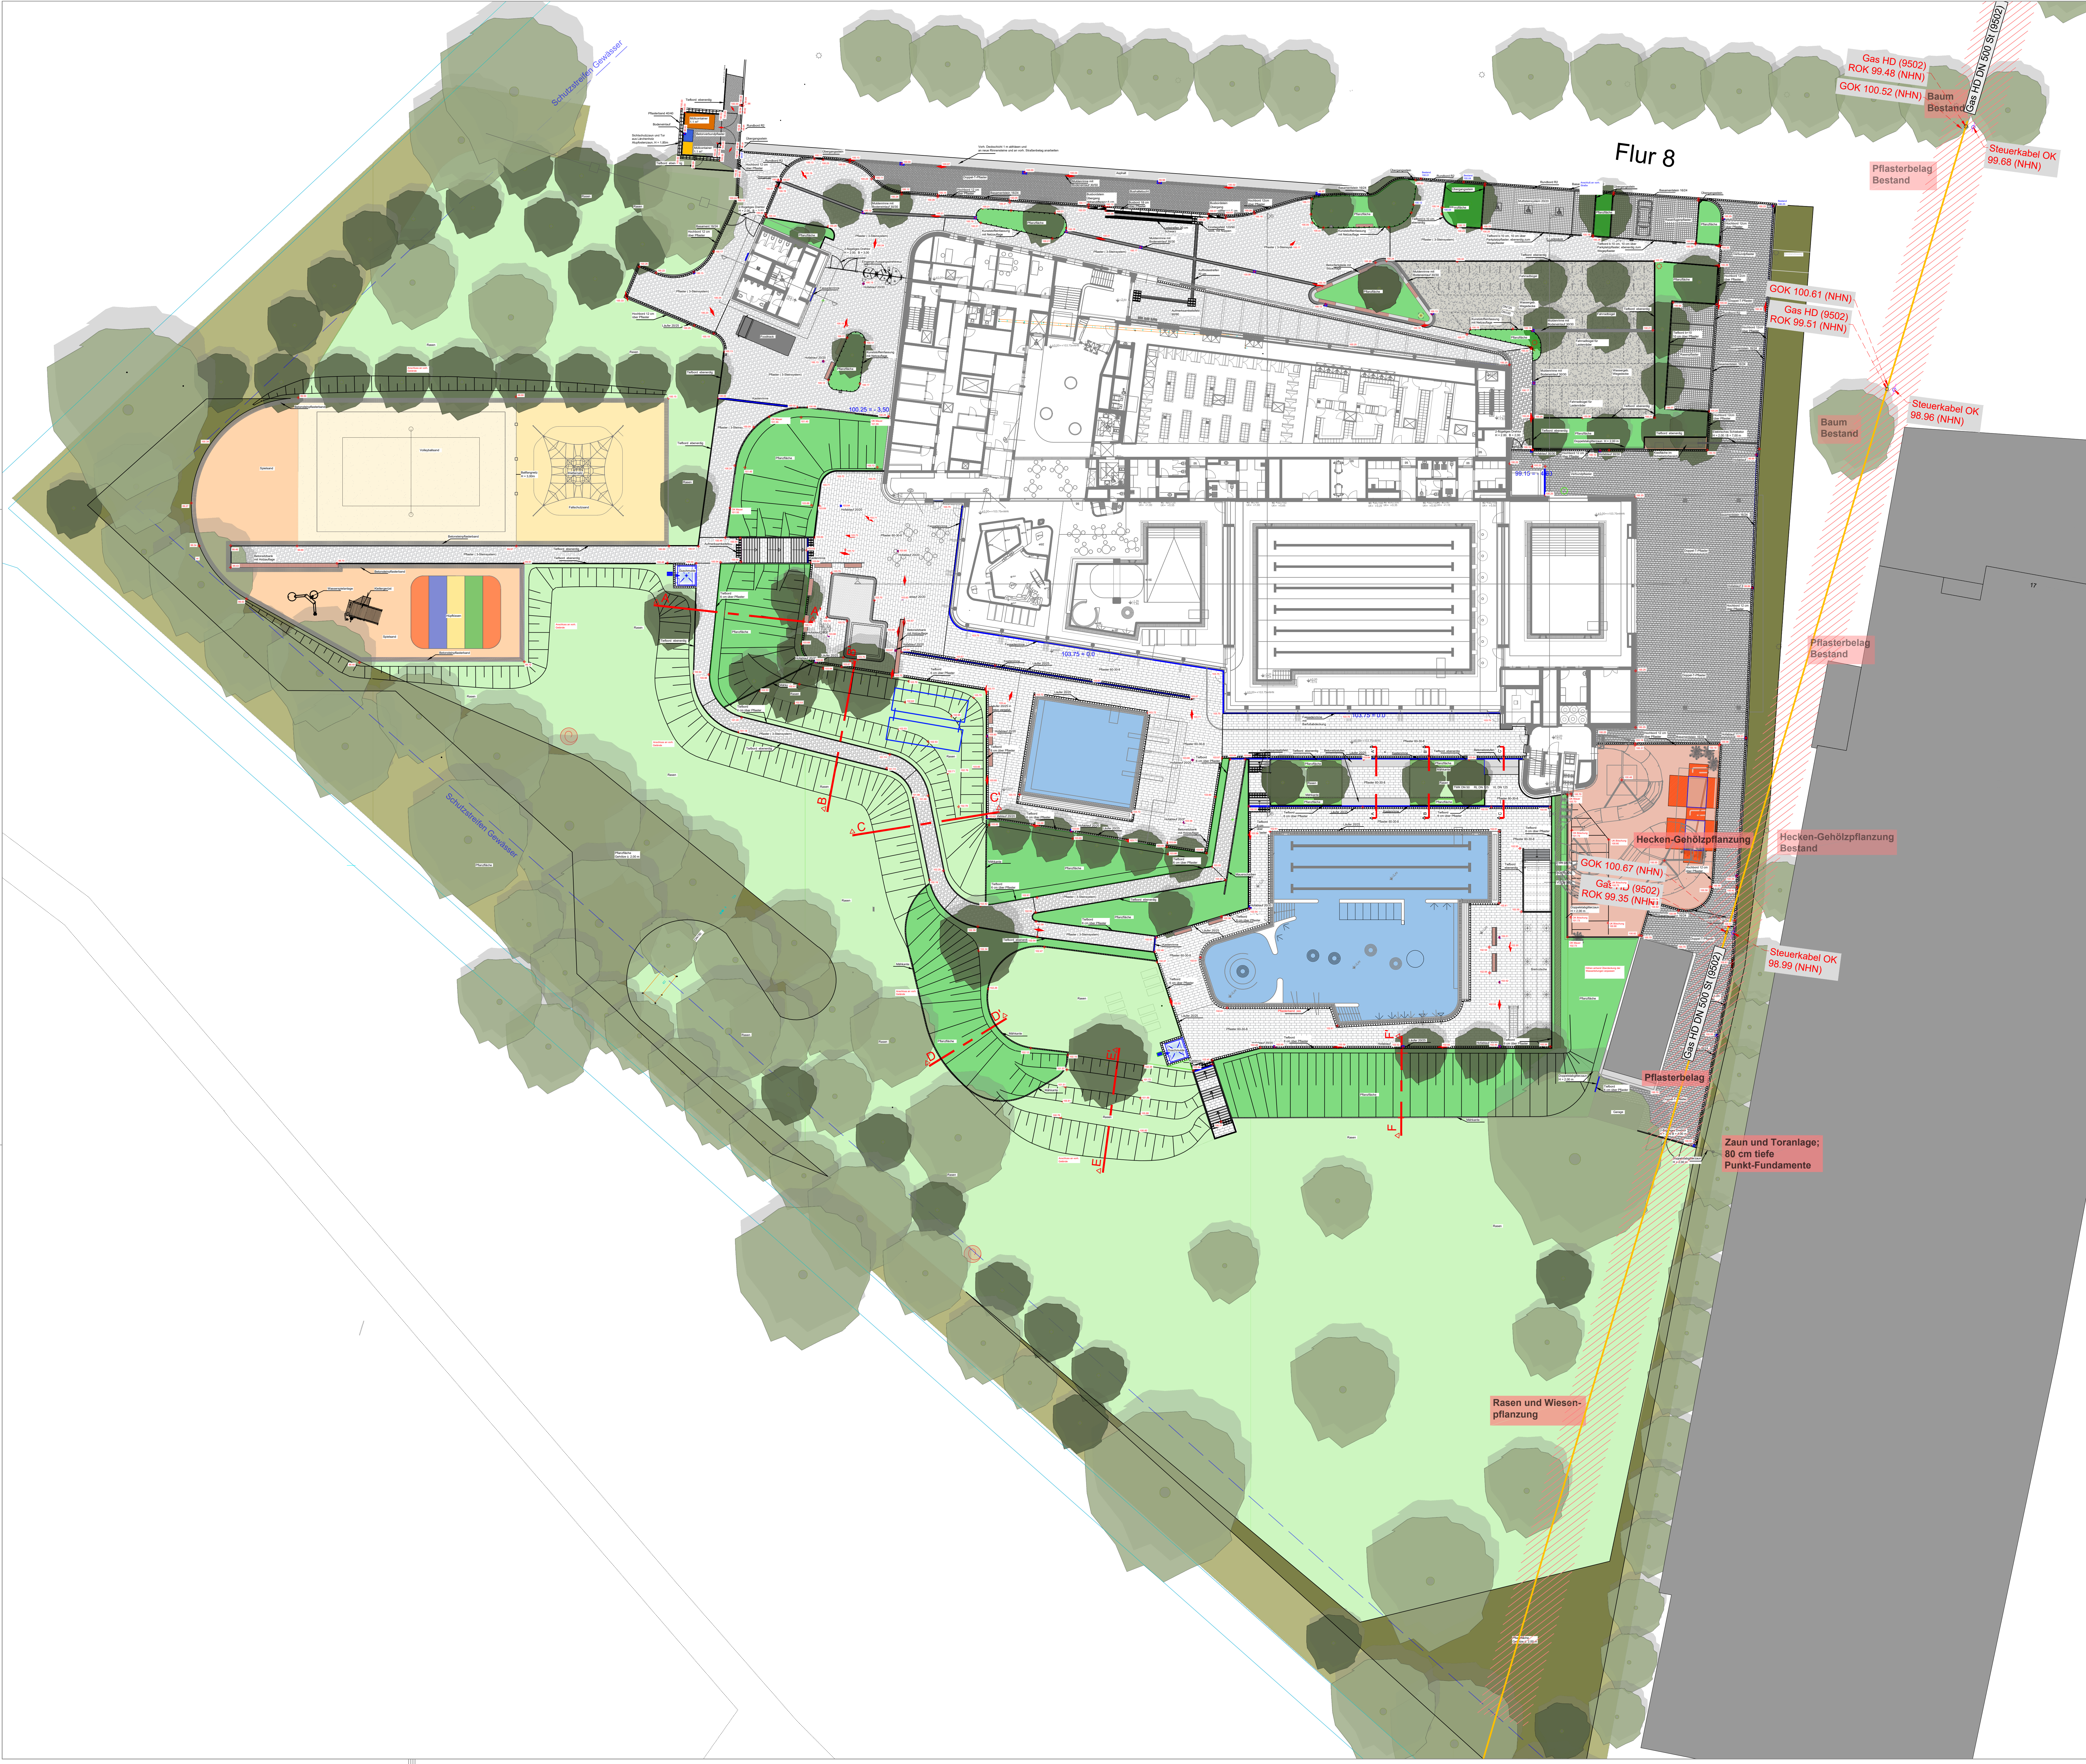

Gasschutzstreifen

Planung auf Gasschutzstreifen

Bestand auf Gasschutzstreifen


Lage der Gasleitung mit Höhenangaben

Bestandsbaum

Neupflanzung

Rasen
Oberbodenauftrag 20 cm

Pflanzfläche Mischpflanzung
Pflanzfläche Vogelhecke
Oberbodenauftrag 40 cm + 5 cm Lavamulch

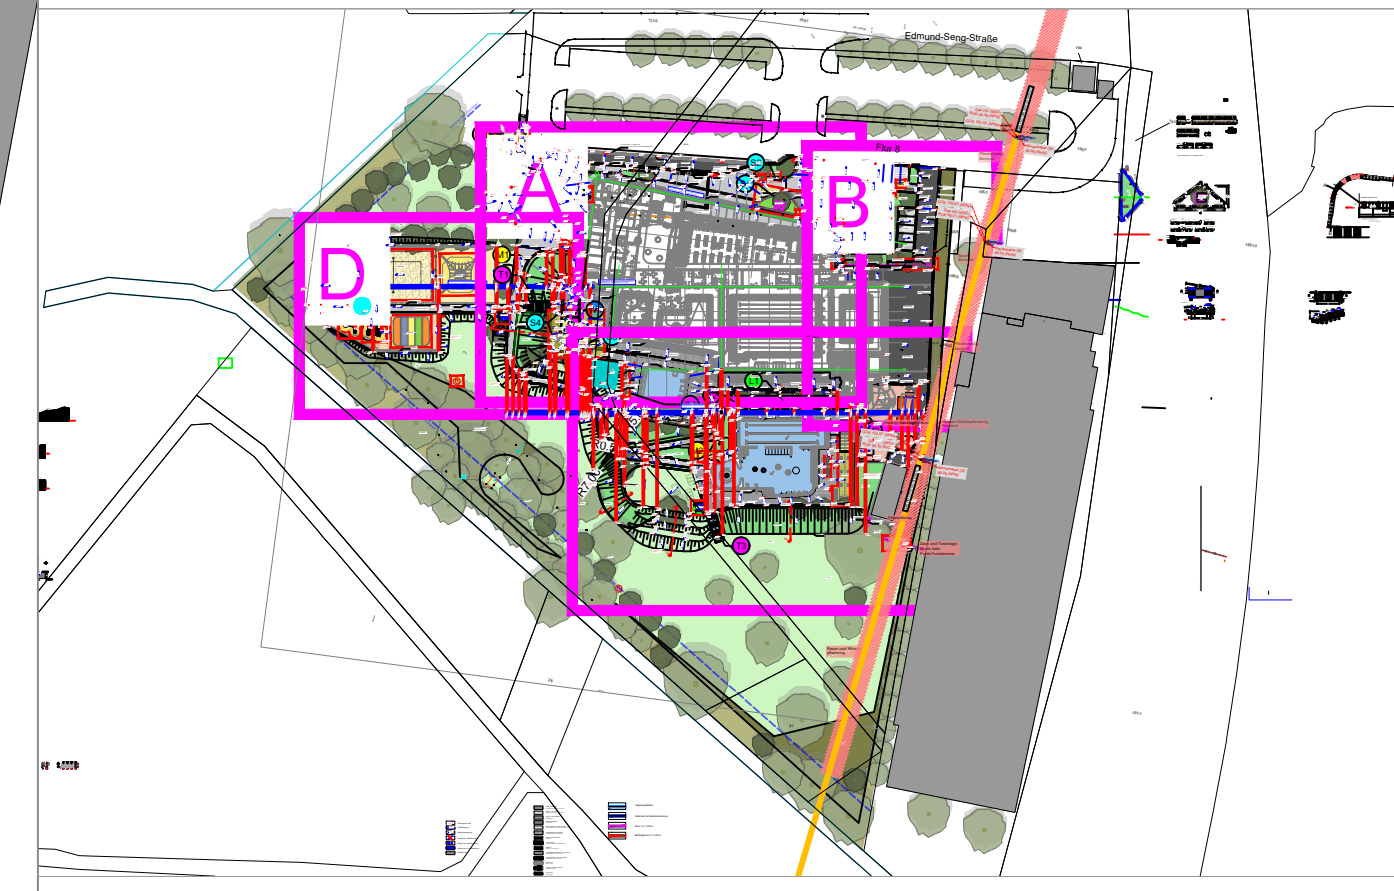

Verlauf Gasschutzleitung

PROJEKT	Neubau Kombibad Maintal Edmund-Seng-Straße 19 63477 Maintal		
BAUHERR	Magistrat der Stadt Maintal Klosterhofstr. 4-6 63477 Maintal		
ARCHITEKT	 KRIEGER ARCHITECTEN INGENIEURE		
LANDSCHAFTSARCHITEKT	Schröder LANDSCHAFTSARCHITECTEN & INGENIEURE BYFANGER STRASSE 100 45257 ESSEN		
ZEICHNUNG	Außenanlagen ÜP Materialplan + Gasleitung		
BLATTGRÖSSE	GEZEICHNET	PROJEKTLEITUNG	DATUM
A0	AK, TP	Schröder / Krieger	31.03.2025
UNTERSCHRIFT	UNTERSCHRIFT	UNTERSCHRIFT	UNTERSCHRIFT
LANDSCHAFTSARCHITECT	BAUHERR	PROJEKTR	ZEICHNUNGSNR.

OKFB ±0,00m ±
Ü.N.R. +103,75 m