
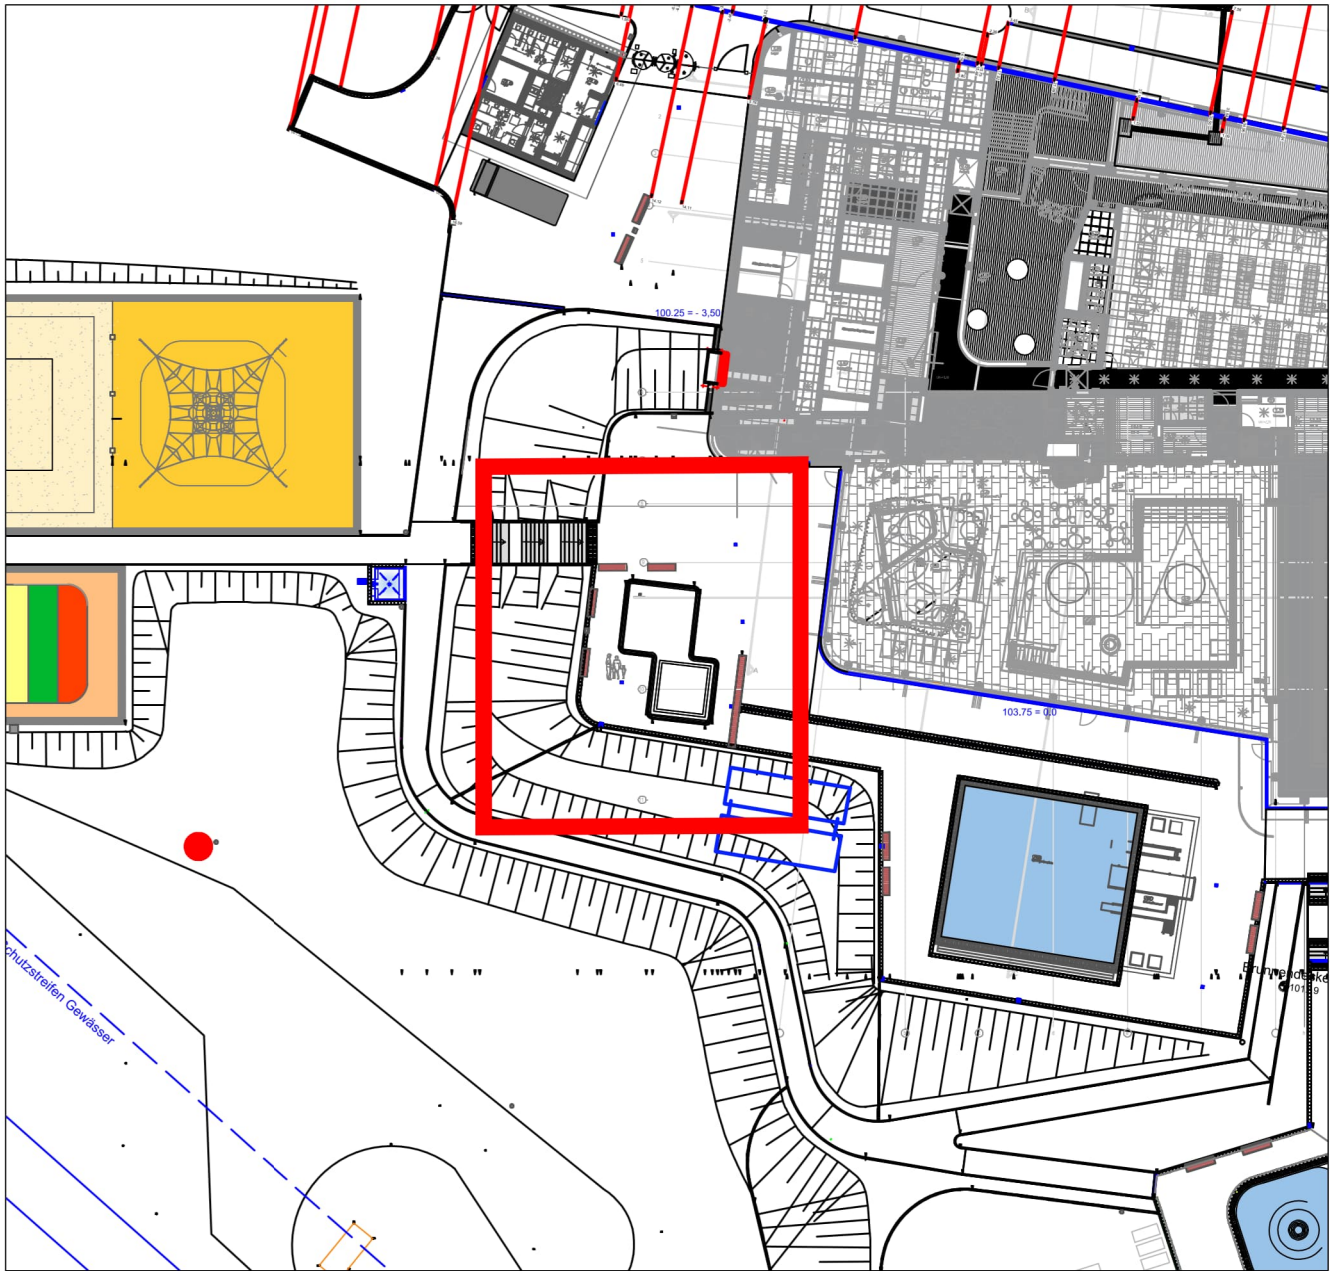


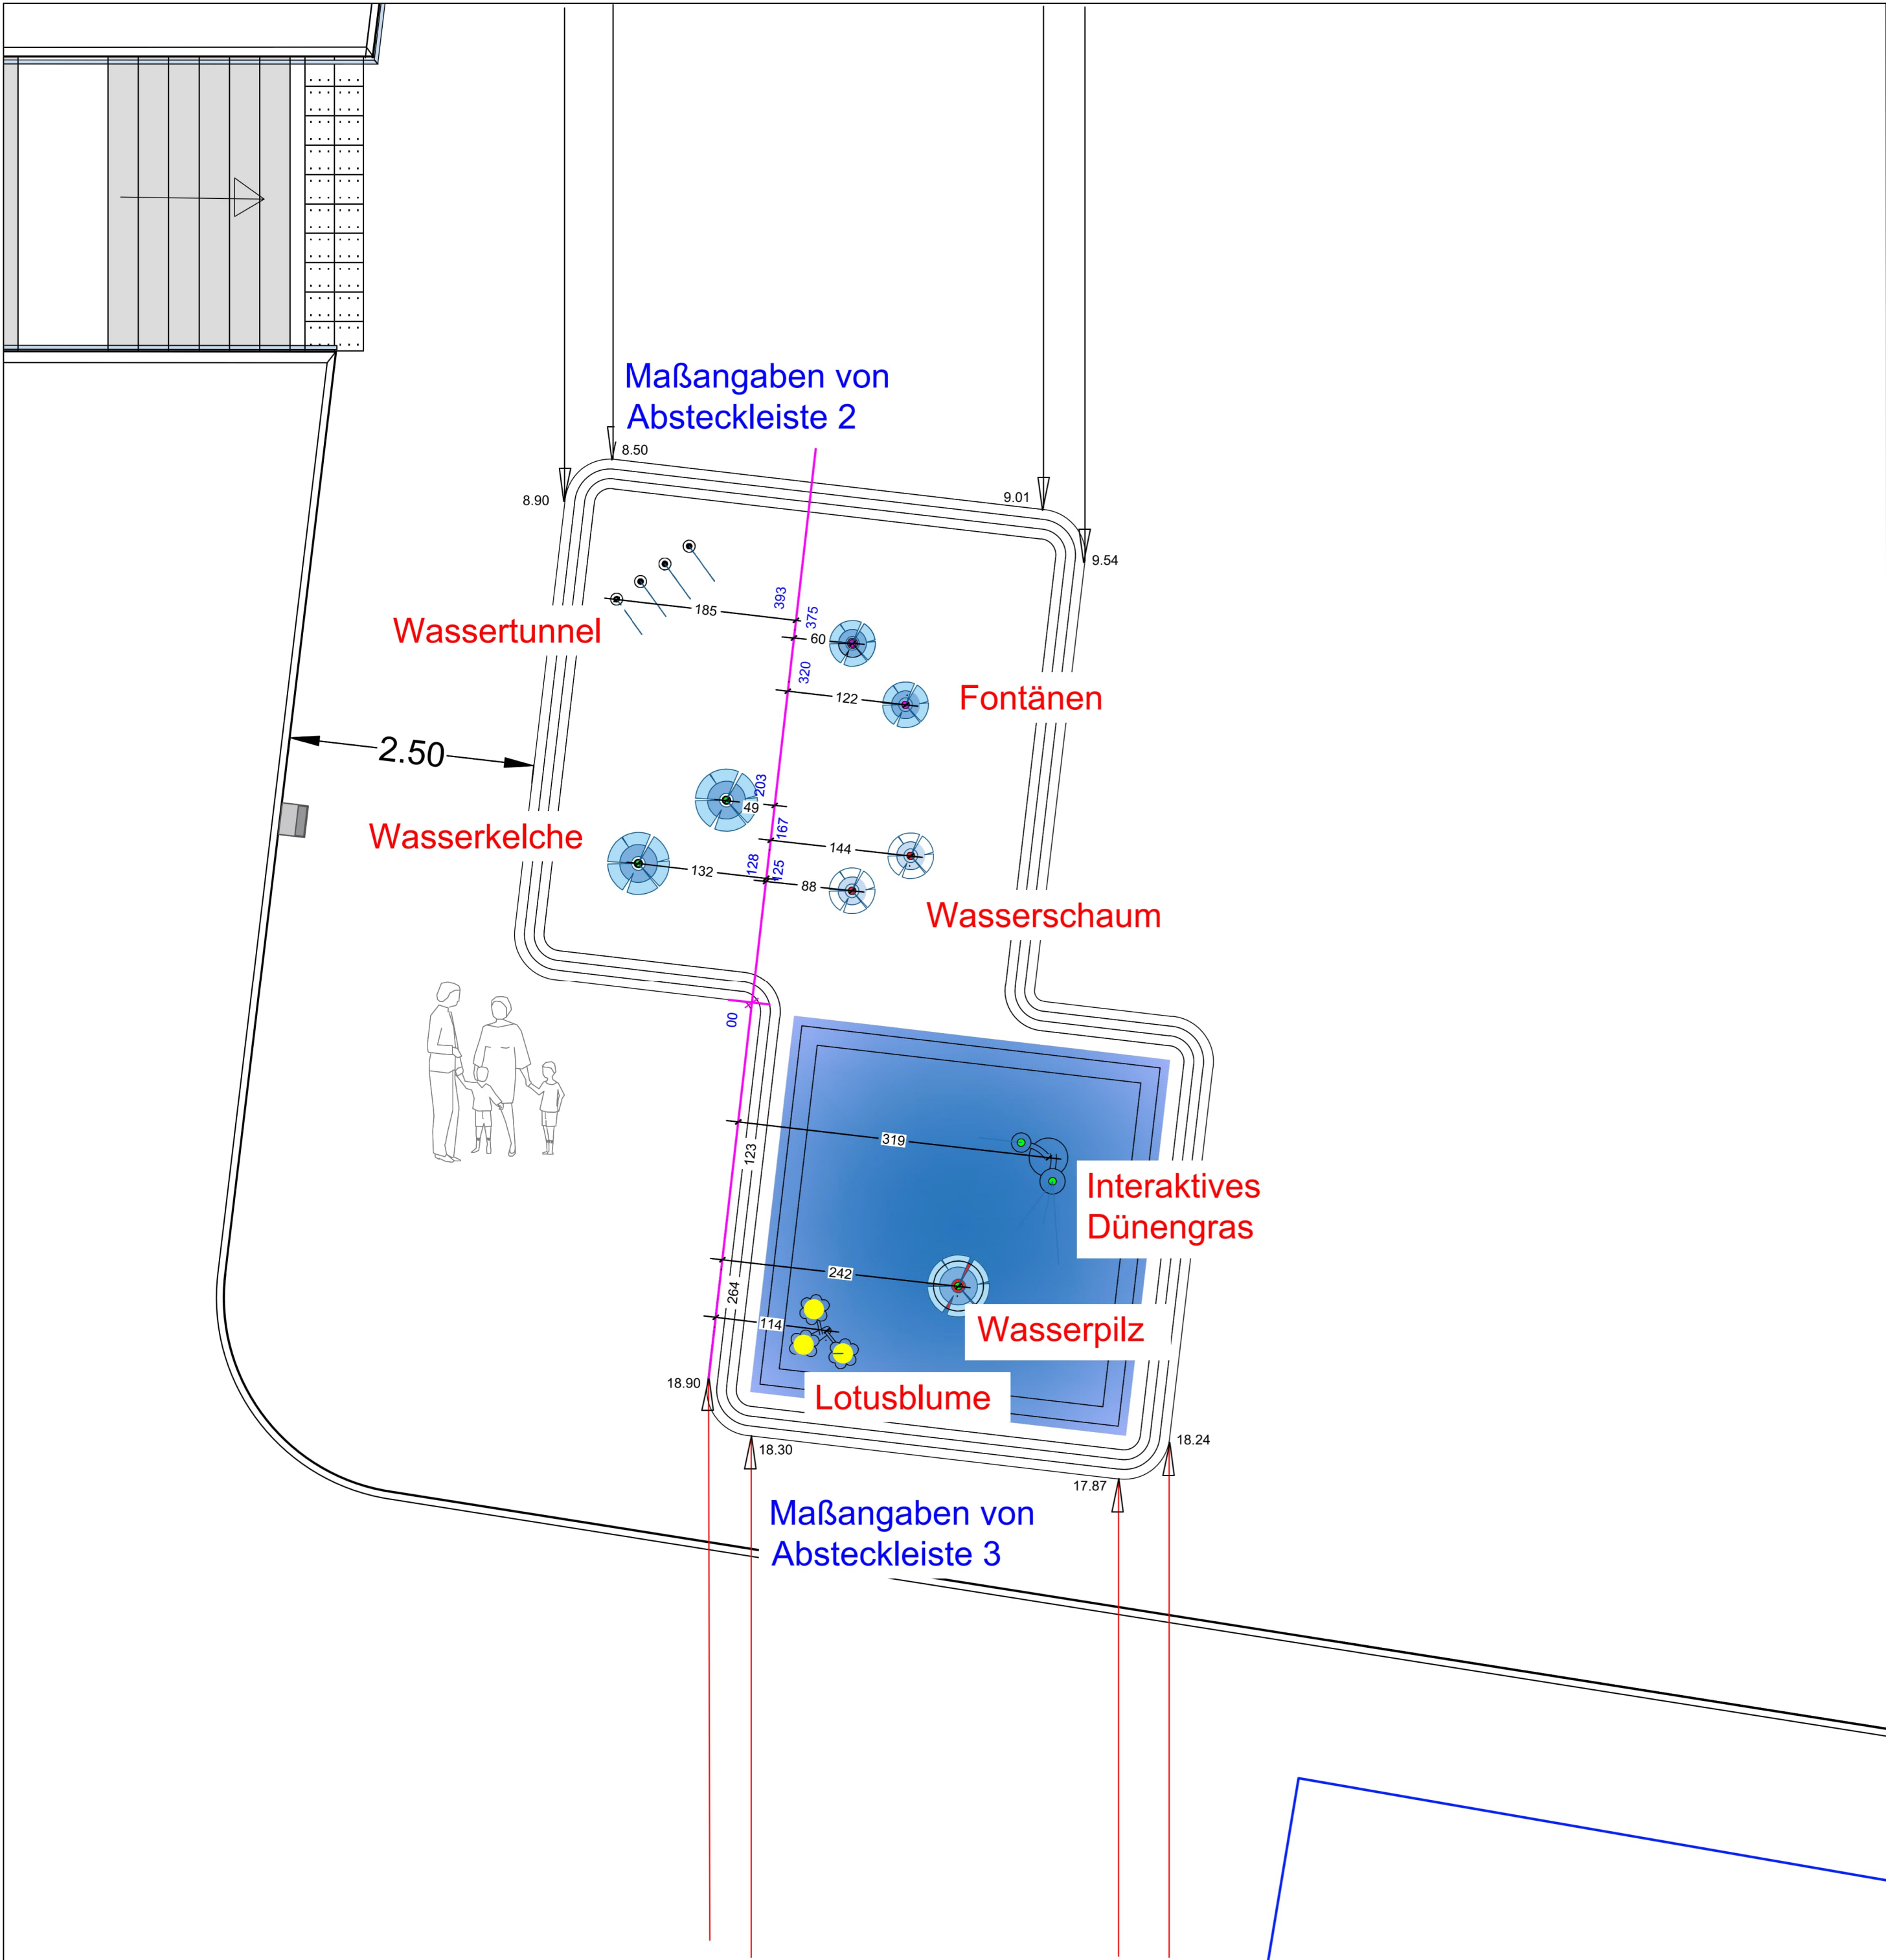

Index	Datum	Zeichn.	Änderung
1	22.04.2025		Aktualisierung Planstempel

Ausführungsplanung

Neubau Kombibad Maintal
Edmund-Seng-Straße 19
63477 Maintal

Magistrat der Stadt Maintal
Klosterhofstr. 4-6
63477 Maintal

LANDSCHAFTSARCHITEKT

Lageplan Wasserspielelemente

OKFFB +/- 0.00m =
ü.NHN +103.75 m

BLATTGRÖSSE	GEZEICHNET	PROJEKTLEITUNG	DATUM	MASSTAB	INDEX
A2			22.04.2025	1:50	1
UNTERSCHRIFT LANDSCHAFTSARCHITEKT:		UNTERSCHRIFT BAUHERR:		PROJEKTNR.	ZEICHNUNGSNR.
					AU-31