

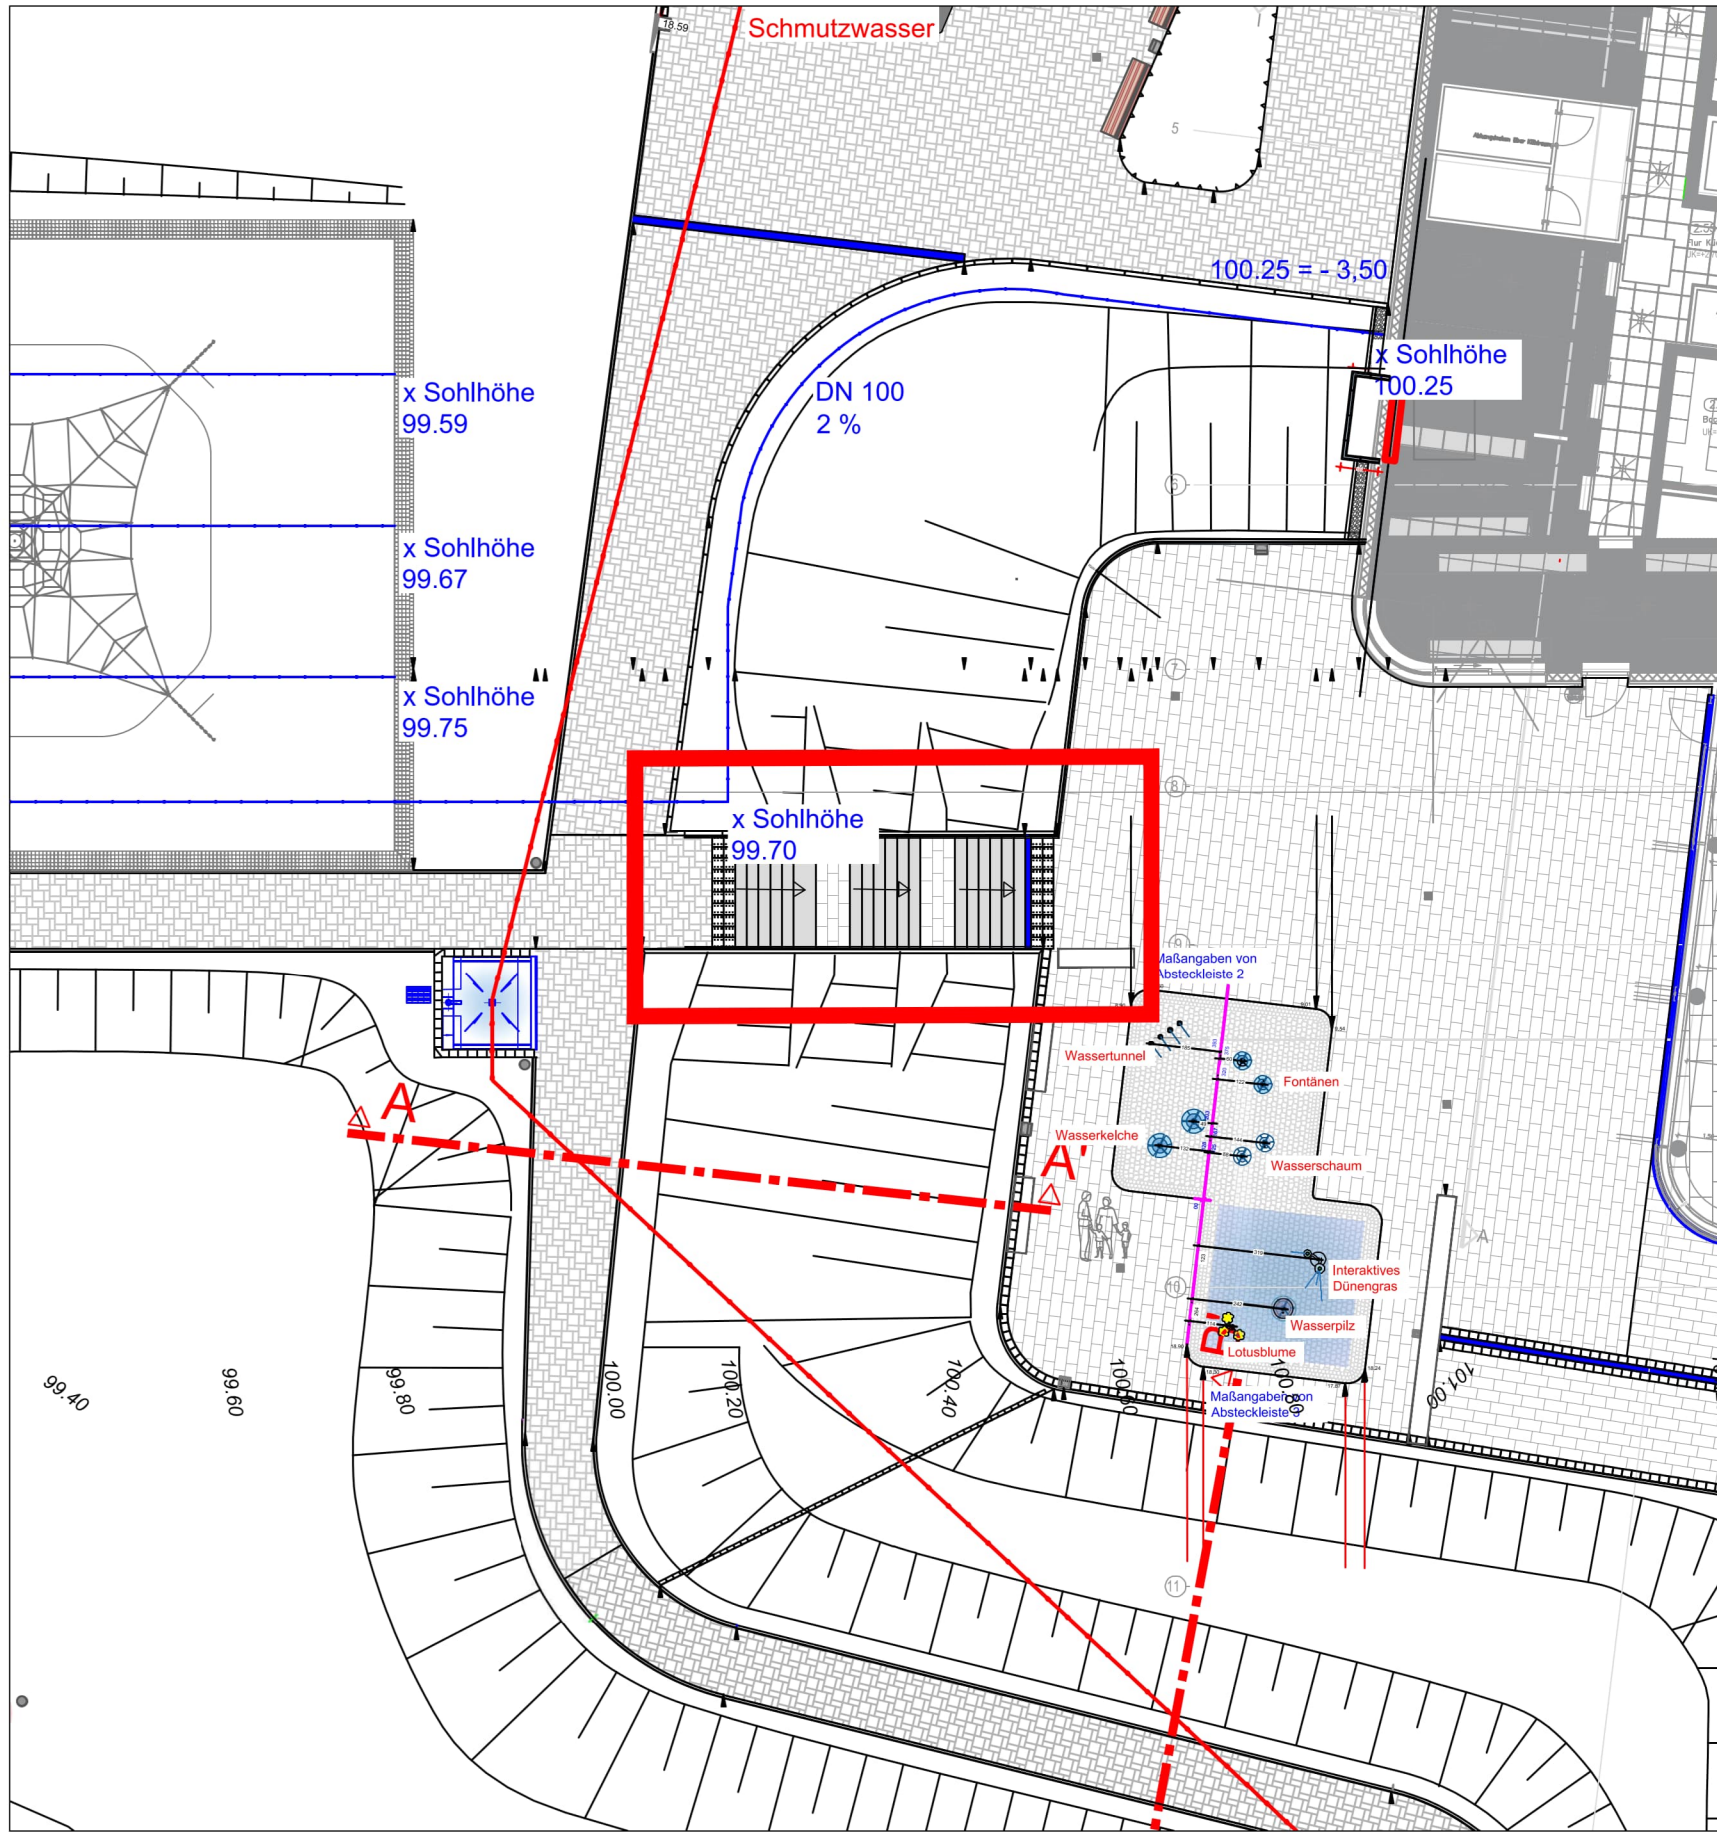


Treppe T1

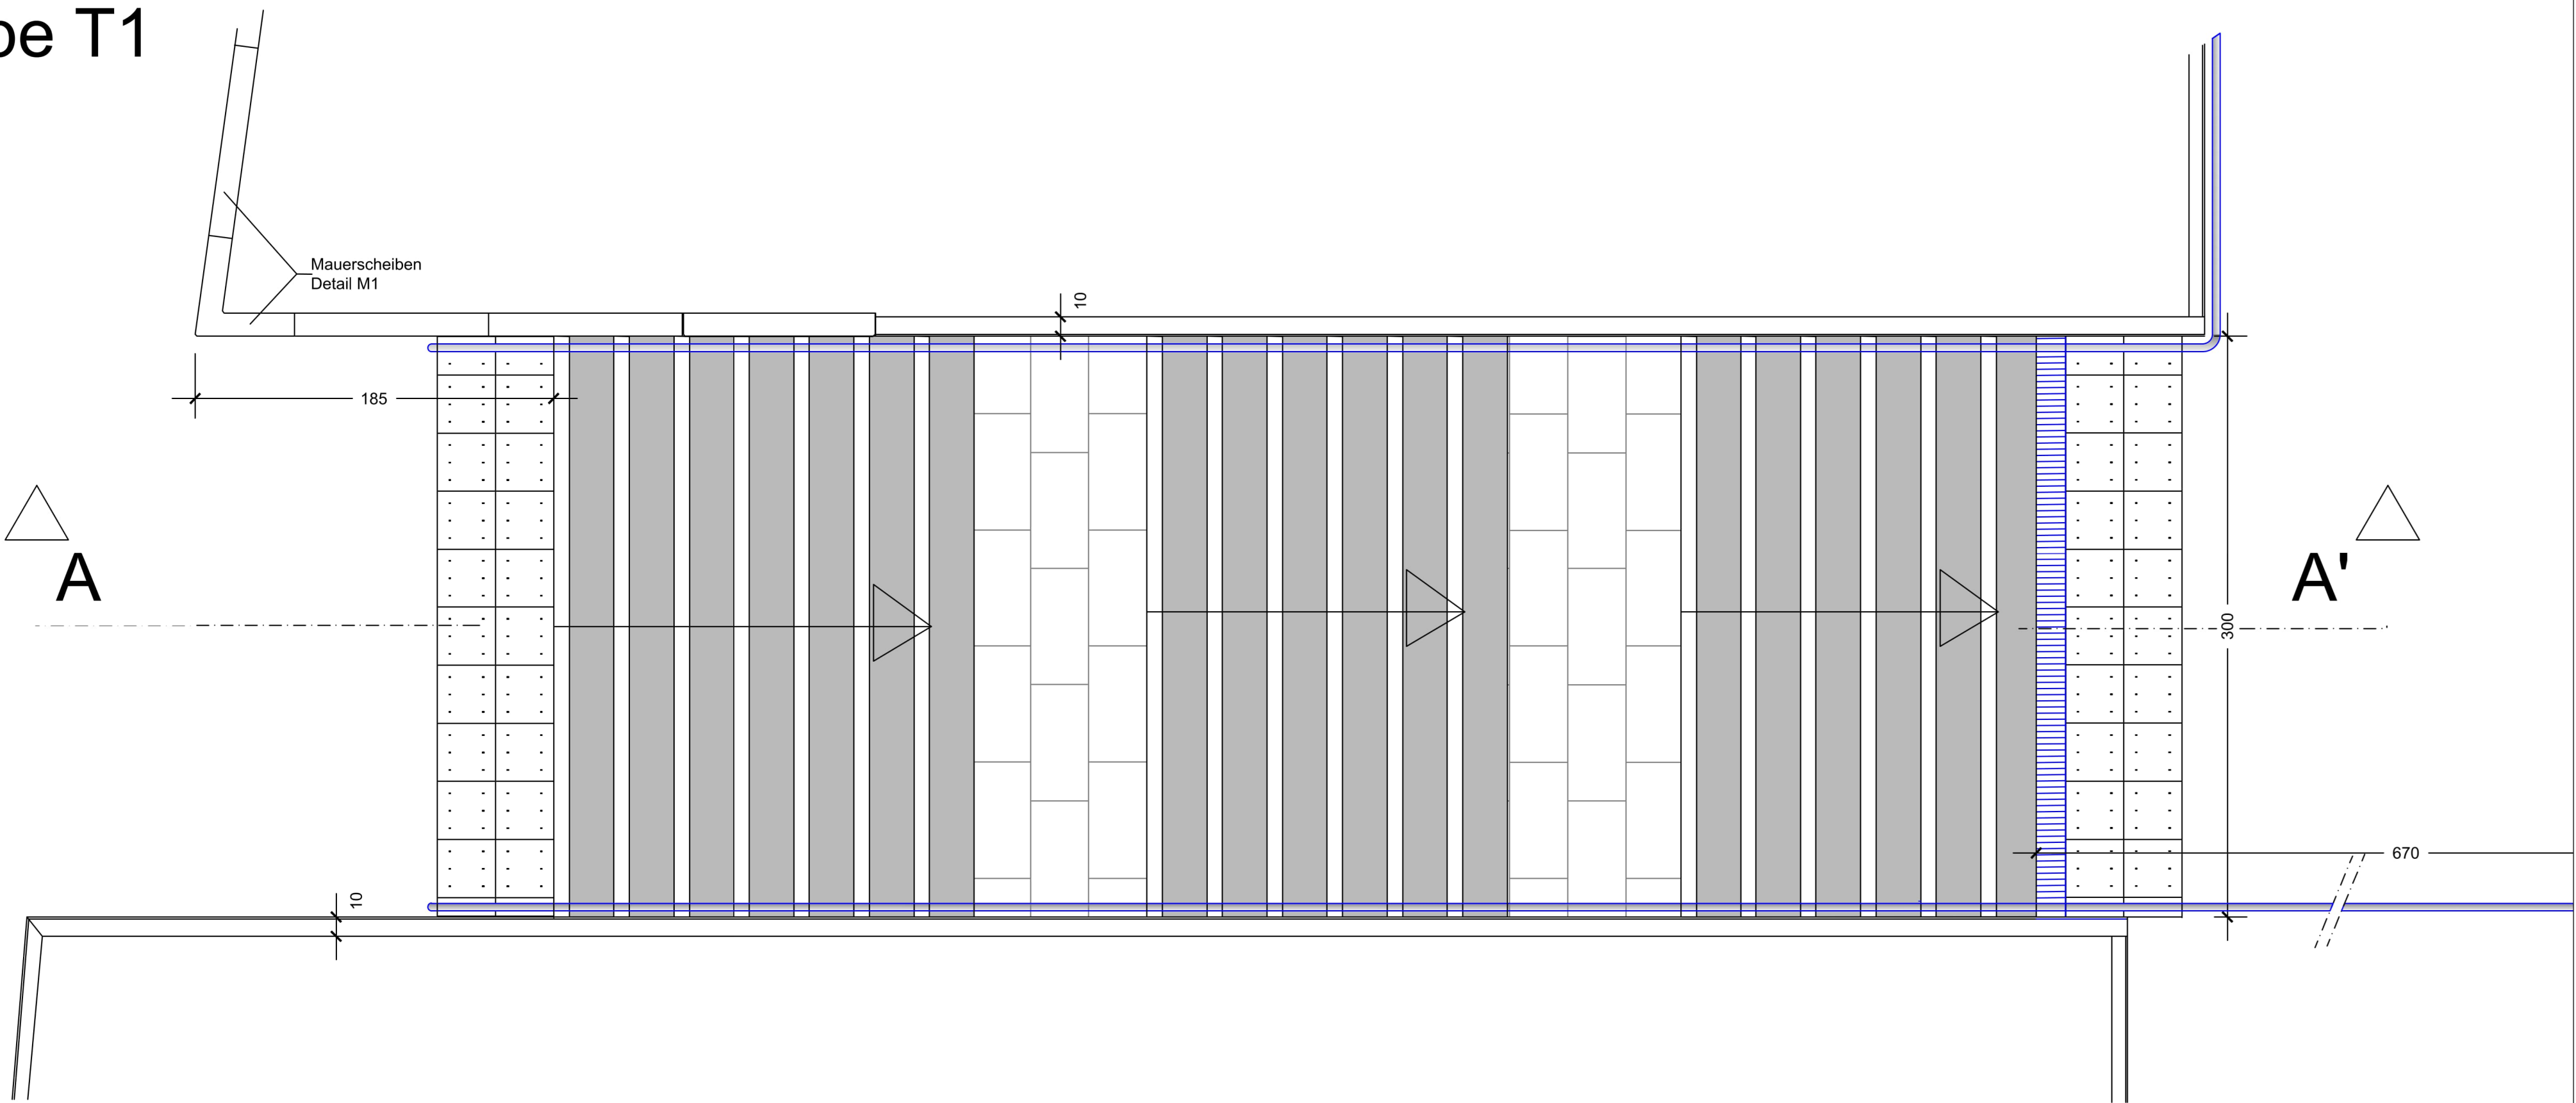

Schnitt A-A'

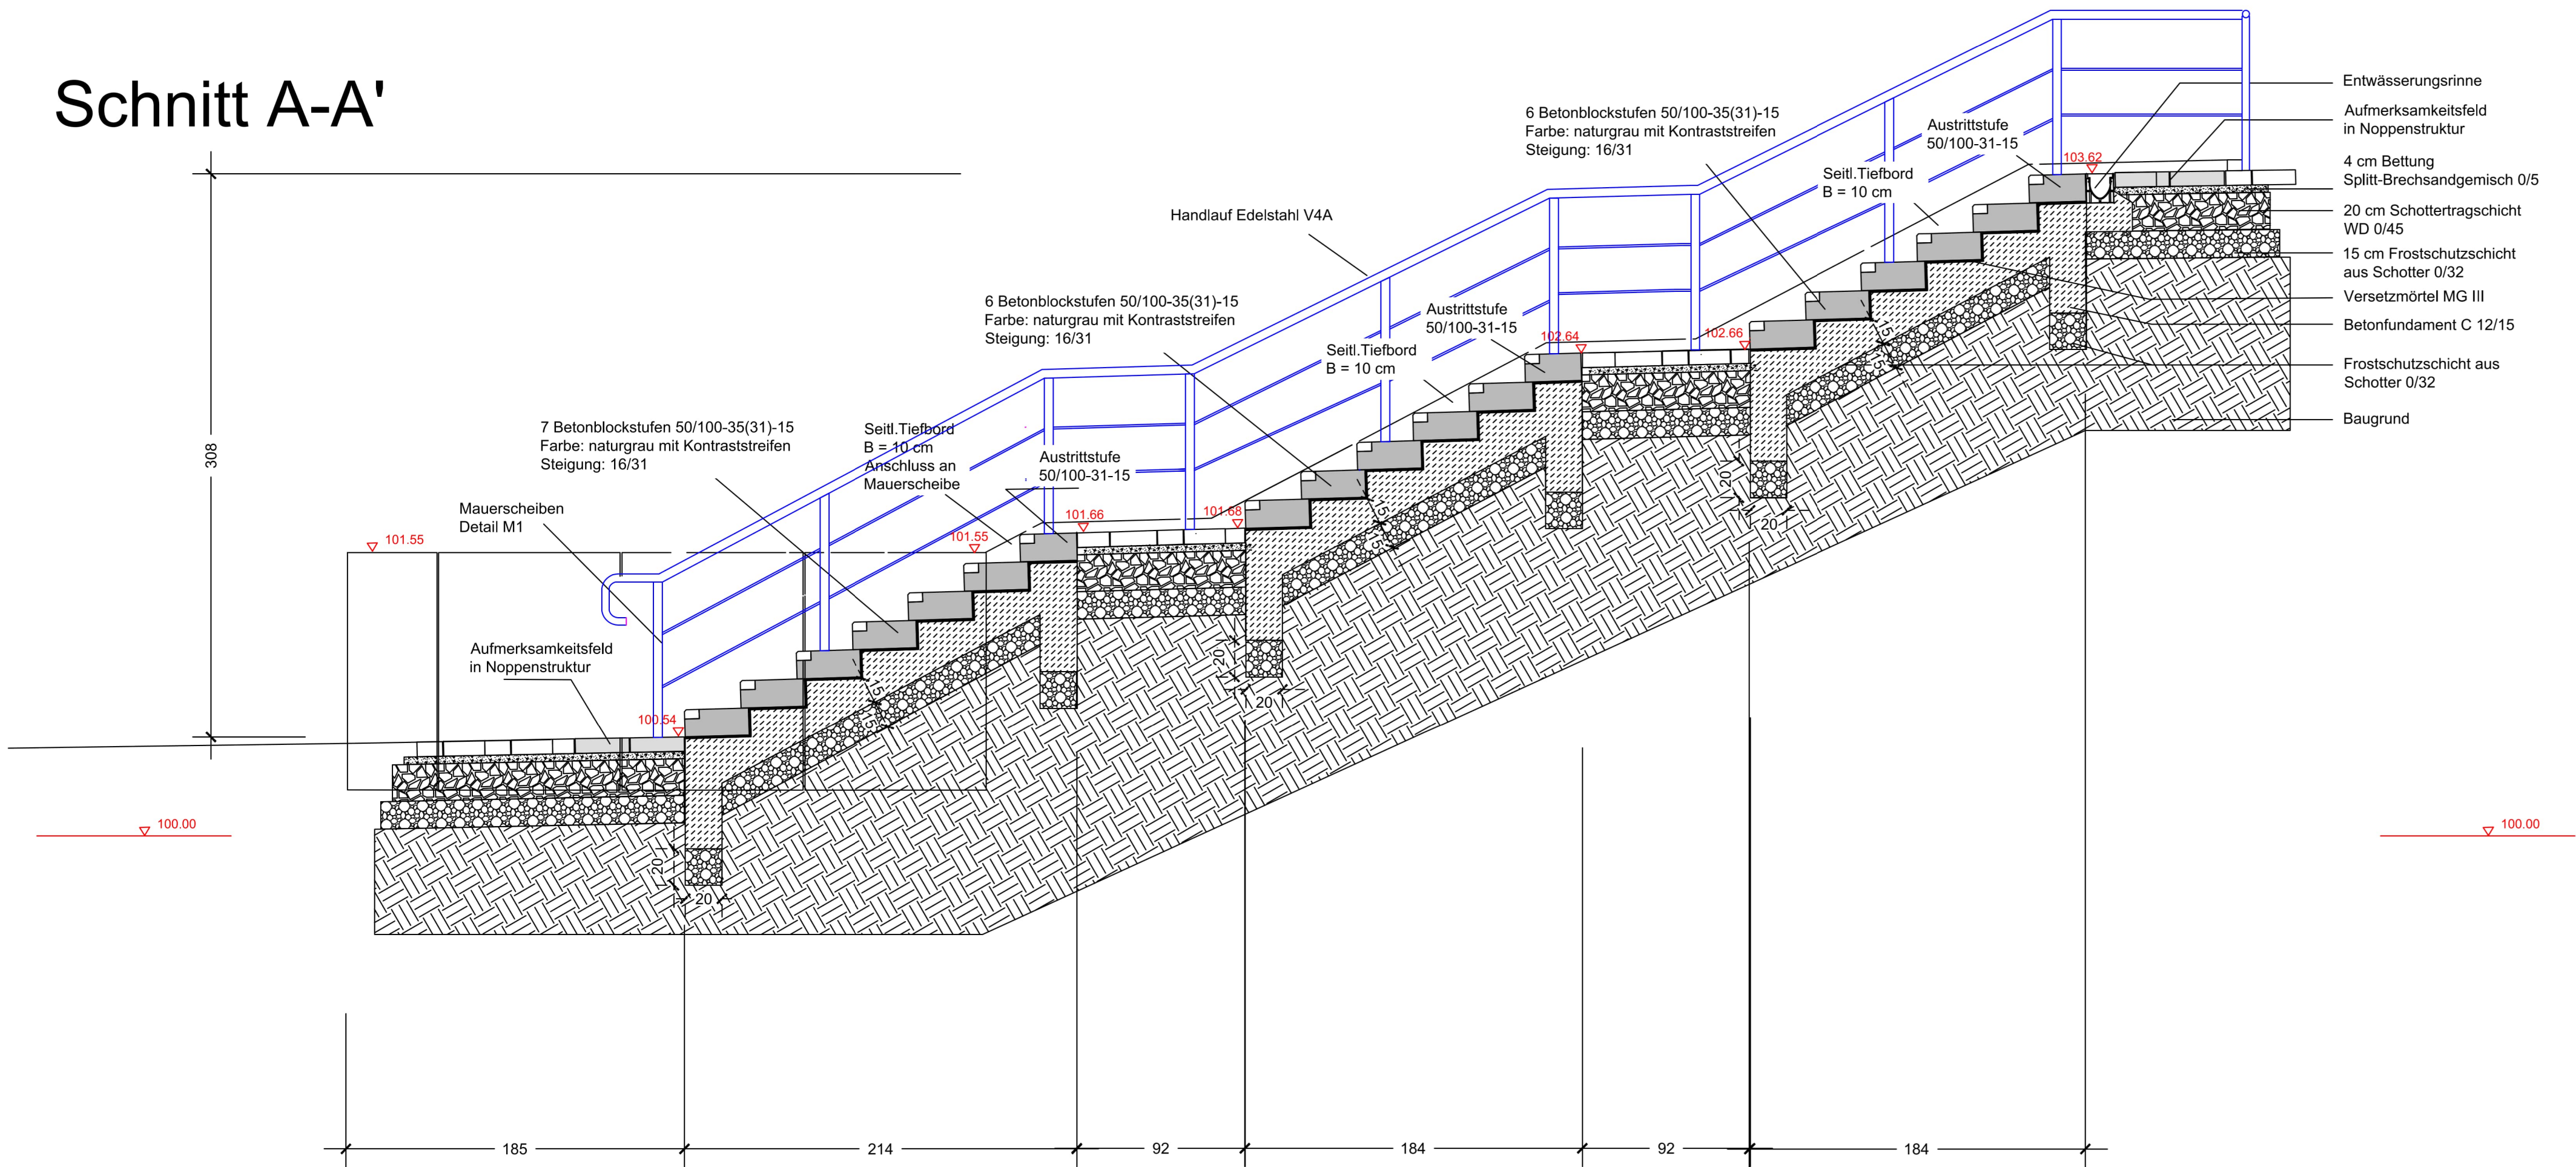

M = 1:25

Index	Datum	Zeichn.	Änderung
2	03.03.2025		Aktualisiert
1	21.01.2025		Aktualisiert

Ausführungsplanung	
PROJEKT	Neubau Kombibad Maintal Edmund-Seng-Straße 19 63477 Maintal
BAUHERR	Magistrat der Stadt Maintal Klosterhofstr. 4-6 63477 Maintal
ARCHITEKT	
LANDSCHAFTSARCHITEKT	

ZEICHNUNG		Detail Treppe T1		OKFFB +/- 0.00m = ü NNH +103.75 m	
BLATTGRÖSSE	GEZEICHNET	PROJEKTLEITUNG	DATUM	MASSTAB	INDEX
A1			18.03.2025	1:25	2
UNTERSCHRIFT LANDSCHAFTSARCHITEKT:		UNTERSCHRIFT BAUHERR:		PROJEKTNR.	ZEICHNUNGSNR.
					AU-19