



Verortung o.M.

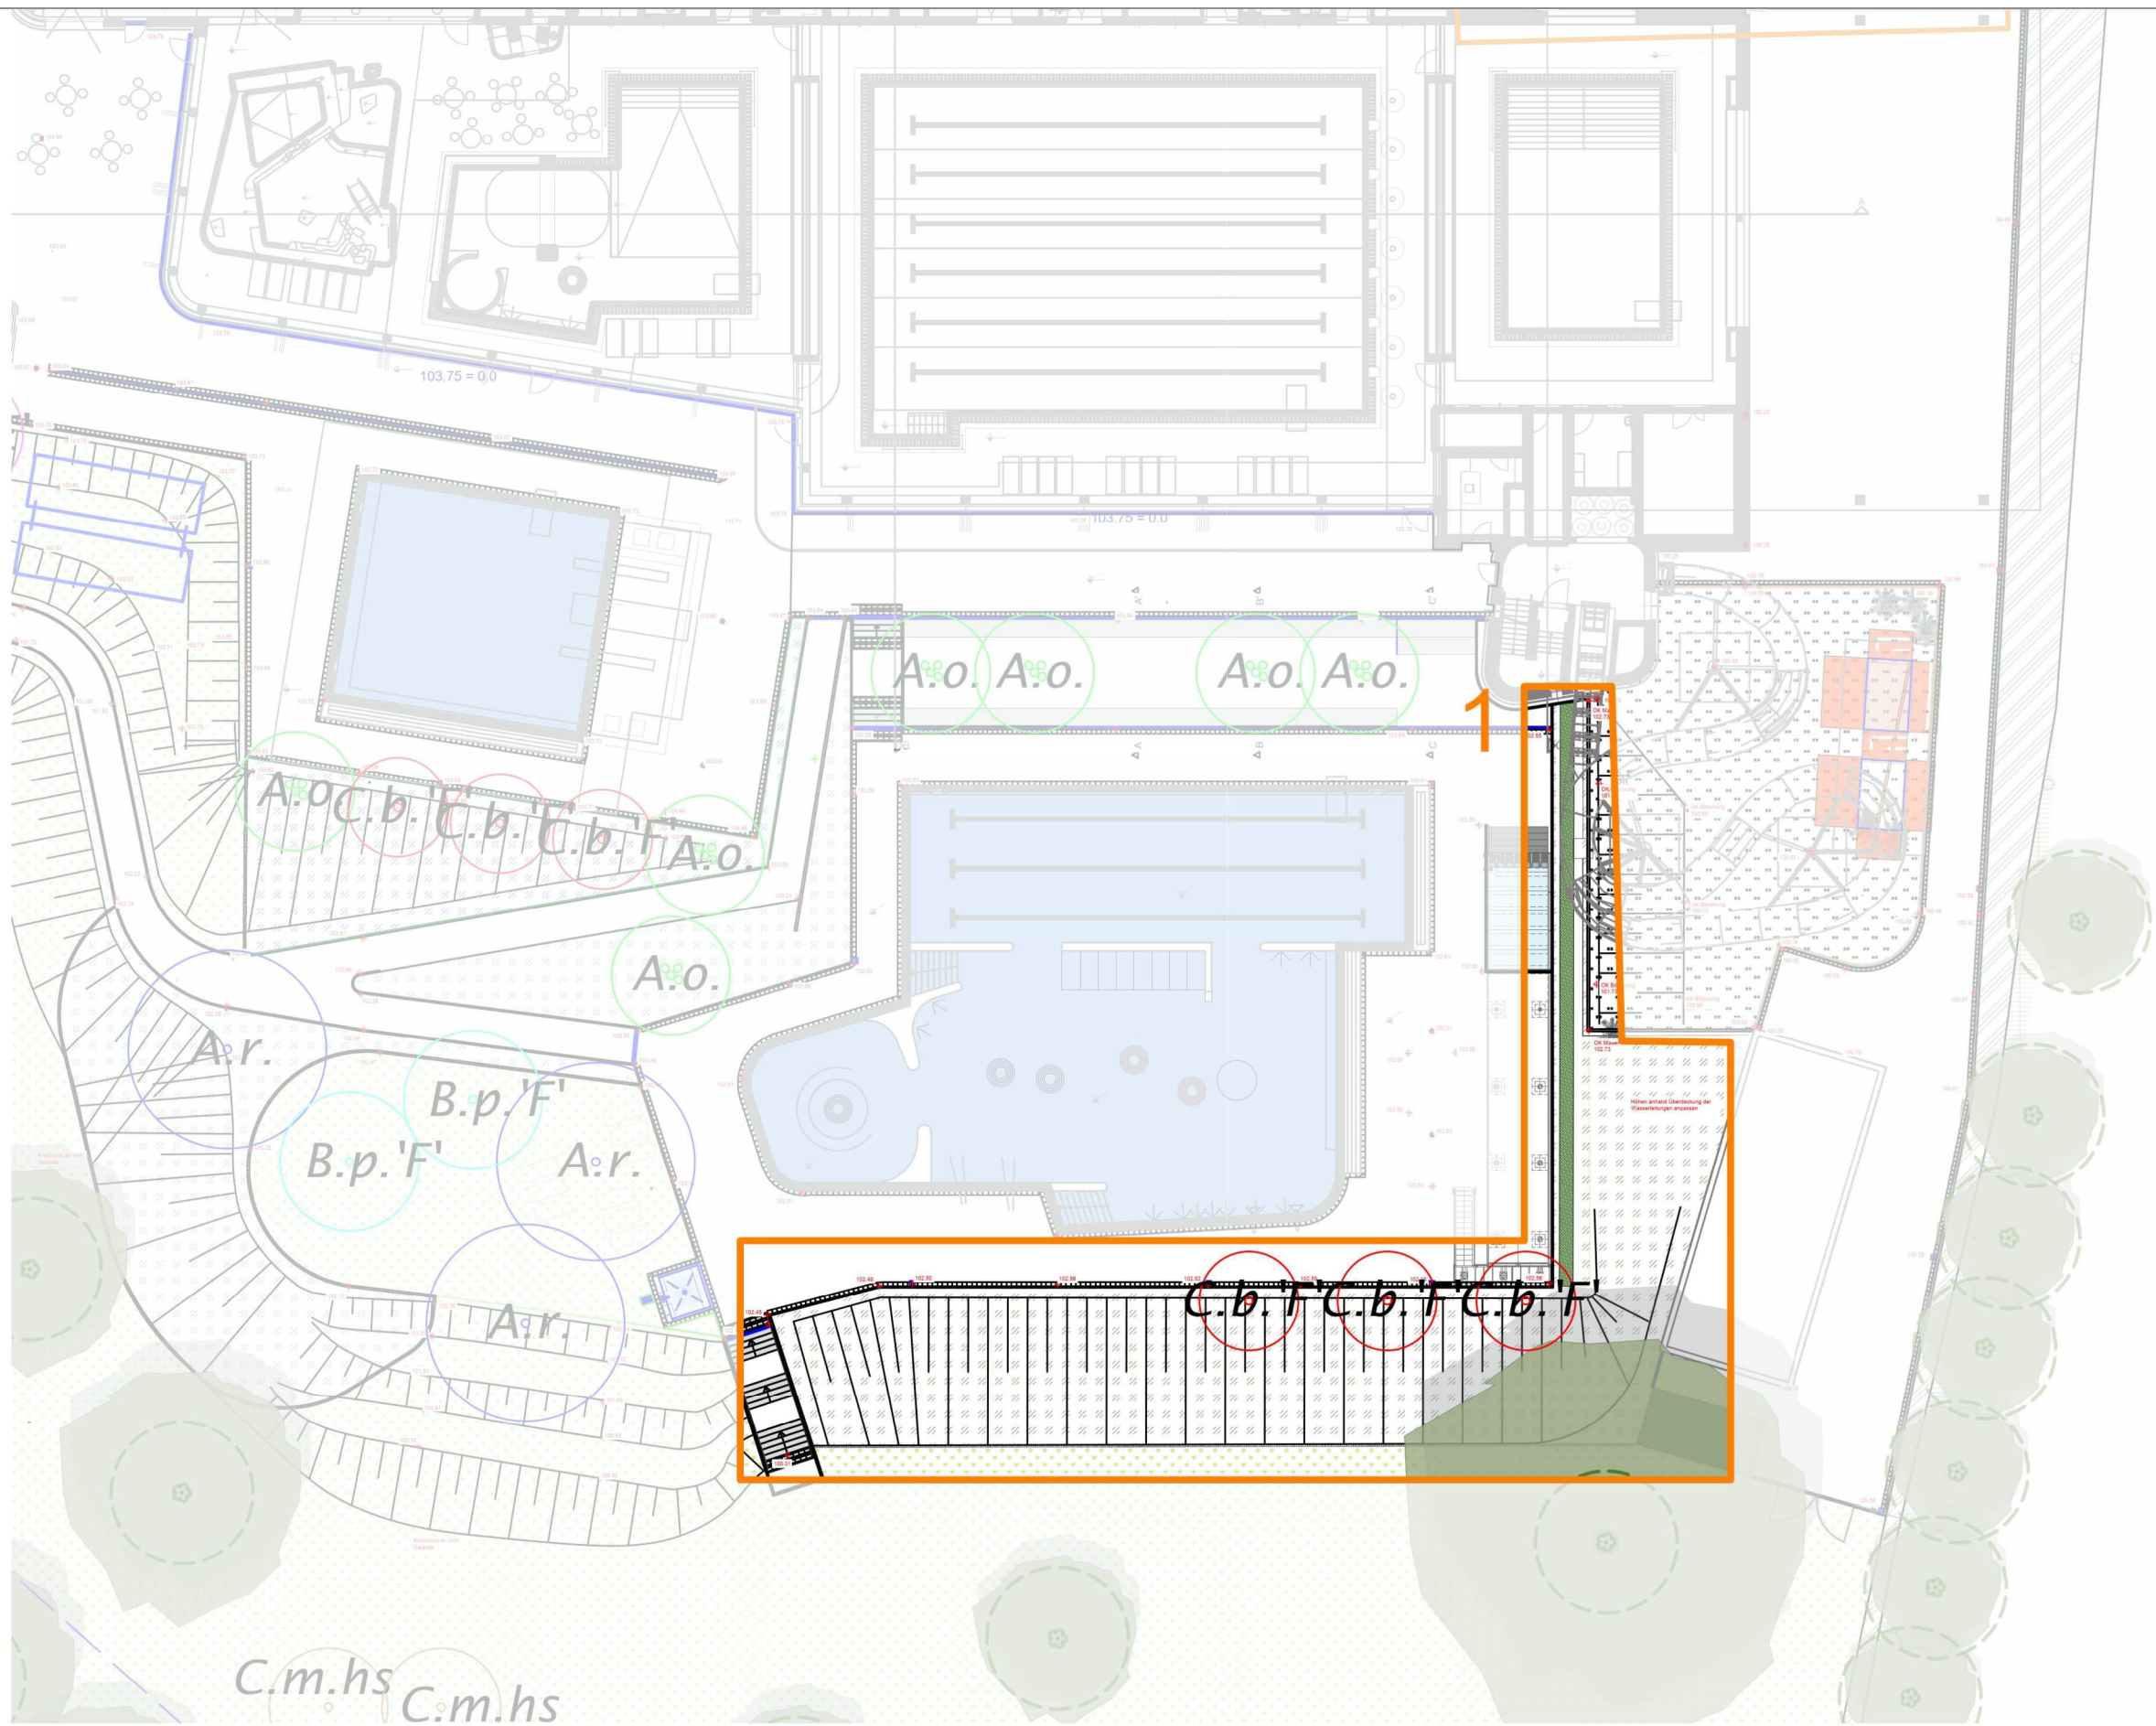


6.1

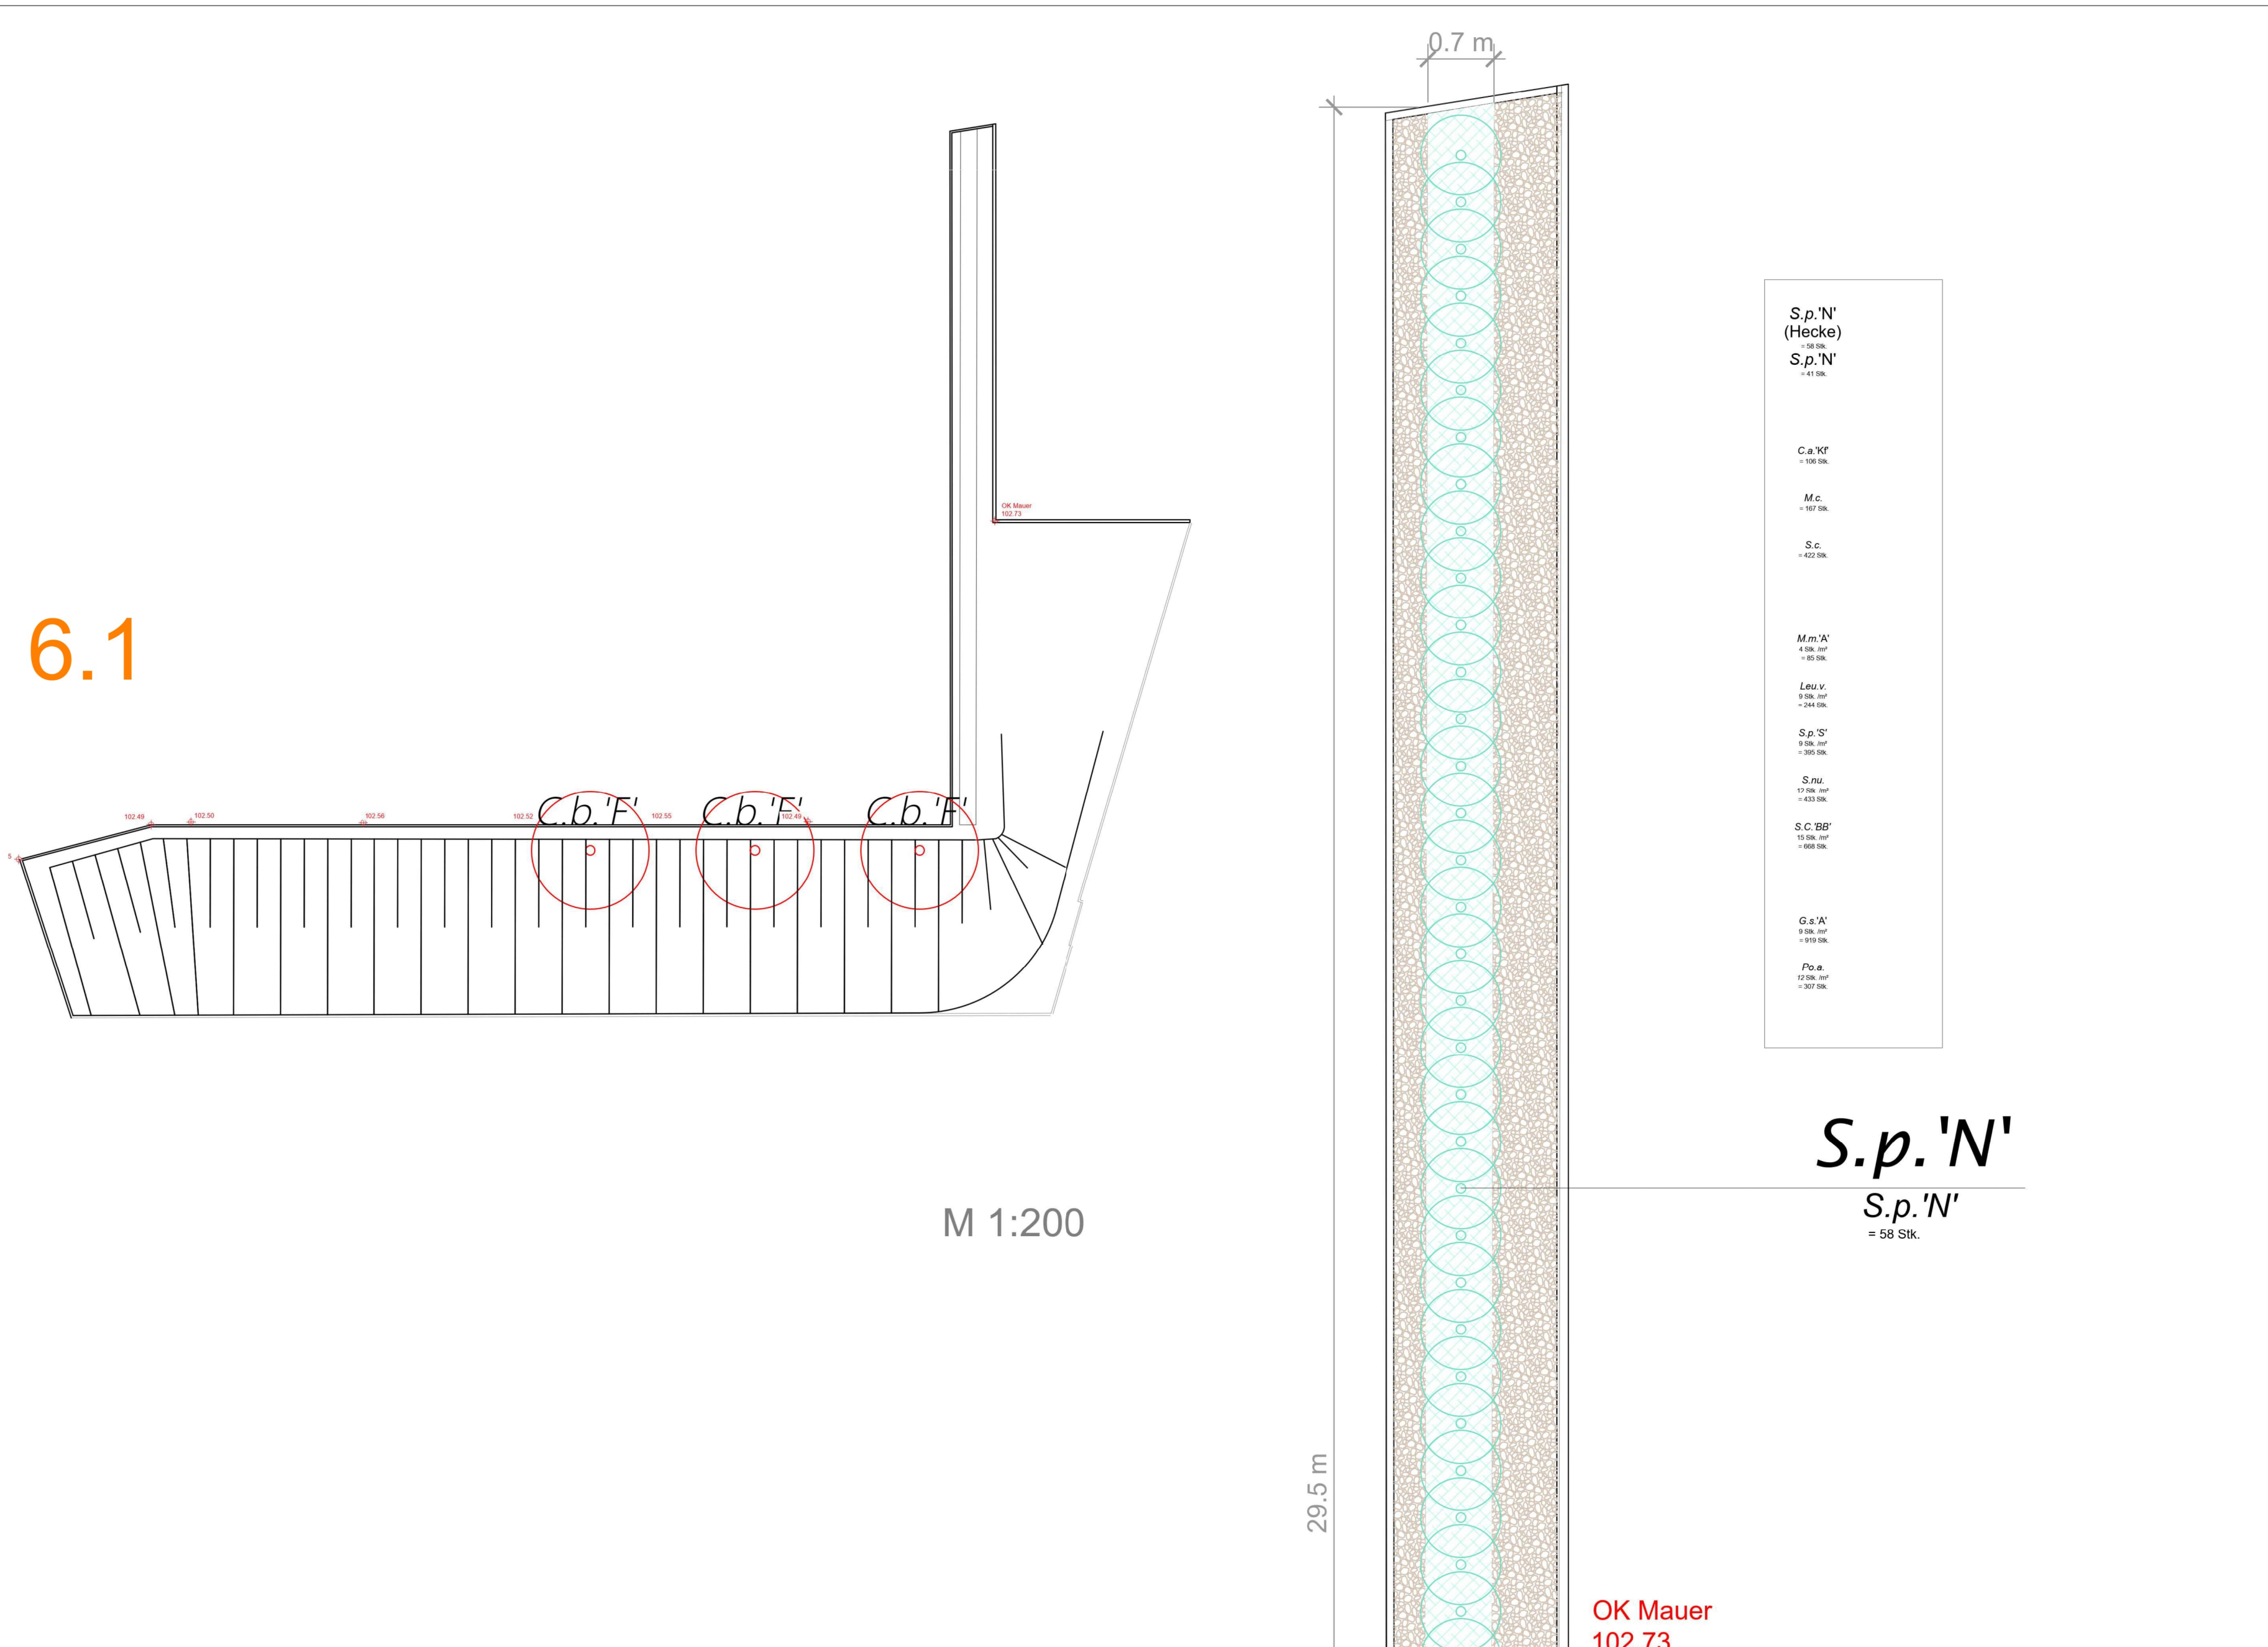

Gerüstbilder		Sträucher:
		Salix purpurea 'Nana' Str 3xv C L h 50-80
Begleitstaude		Stauden:
		Calamagrostis x auctiflora 'Karl Foerster' Sol C 5.0 L
Begleitstaude		Melica ciliata tb
		Stipa capillata tb
Begleitstaude		Salvia pratensis 'Serenade' tb
		Malva moschata 'Alba' tb
Begleitstaude		Leucanthemum vulgare tb
		Silene nutans tb
Begleitstaude		Scabiosa columbaria 'Butterfly Blue' tb
		Geranium sanguineum 'Album' tb
Begleitstaude		Potentilla alba tb

6.1

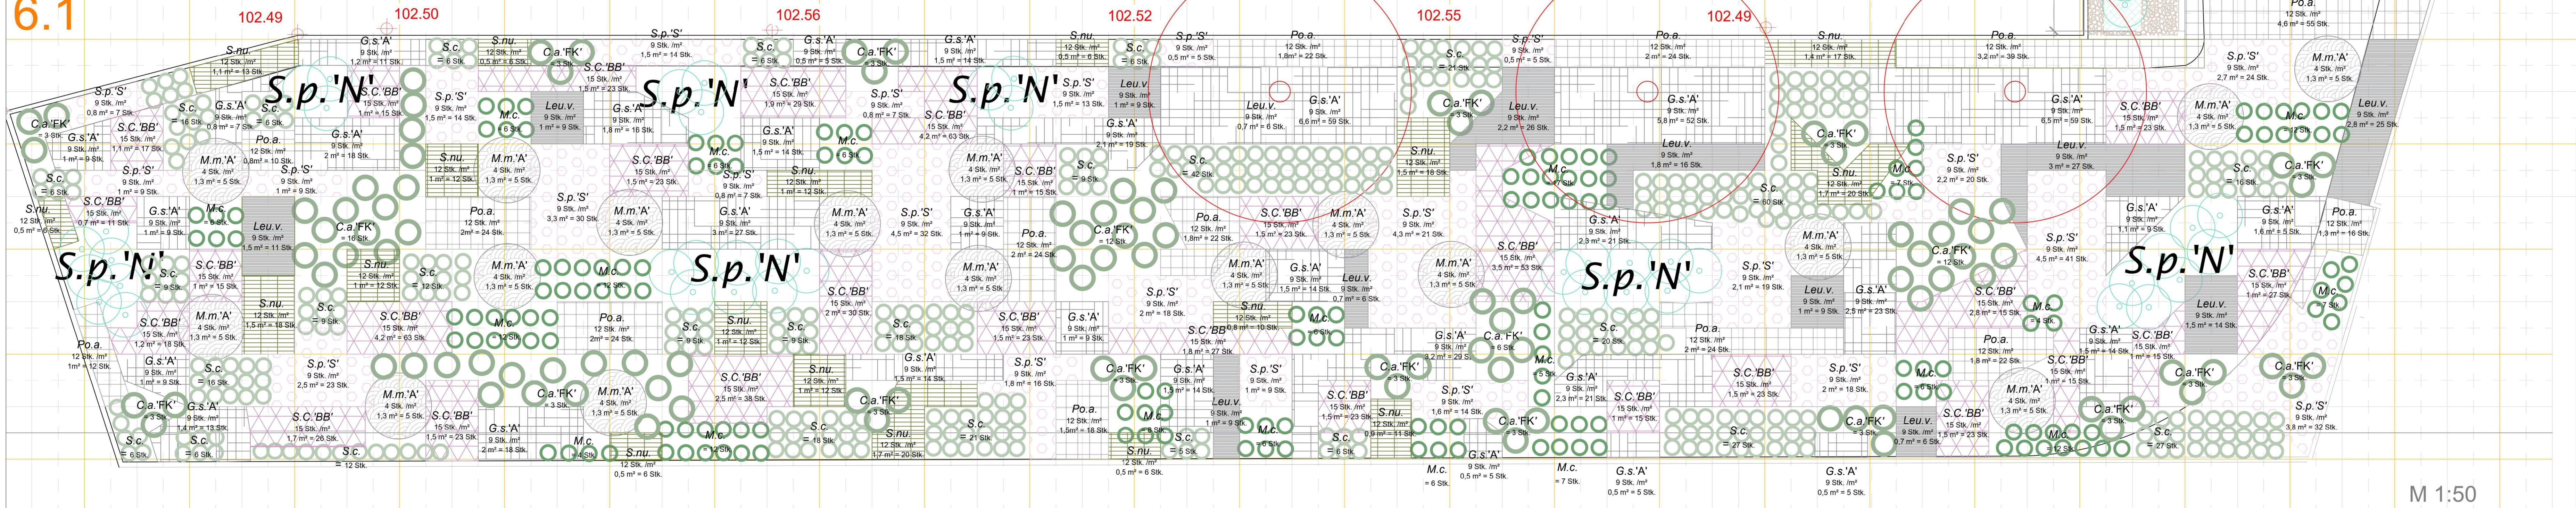

Ausführungsplanung					
PROJEKT	Neubau Kombiad Maintal Edmund-Seng-Straße 19 63477 Maintal				
BAUHERR	Magistrat der Stadt Maintal Klosterhofstr. 4-6 63477 Maintal				
ARCHT					
LANDSCHAFTSARCHT					
ZEICHNUNG	Bepflanzung: Pflanzplan 6				
BLATTGRÖSSE	GEZEICHNET	PROJEKTL EITUNG	DATUM	MASSTAB	INDEX
A0			27.05.2026	1:50 ; 1:200	V3
UNTERSCHRIFT LANDSCHAFTSARCHT	UNTERSCHRIFT BAUHERR		PROJEKTNR.	ZEICHNUNGSNR.	
				WD014.07	