
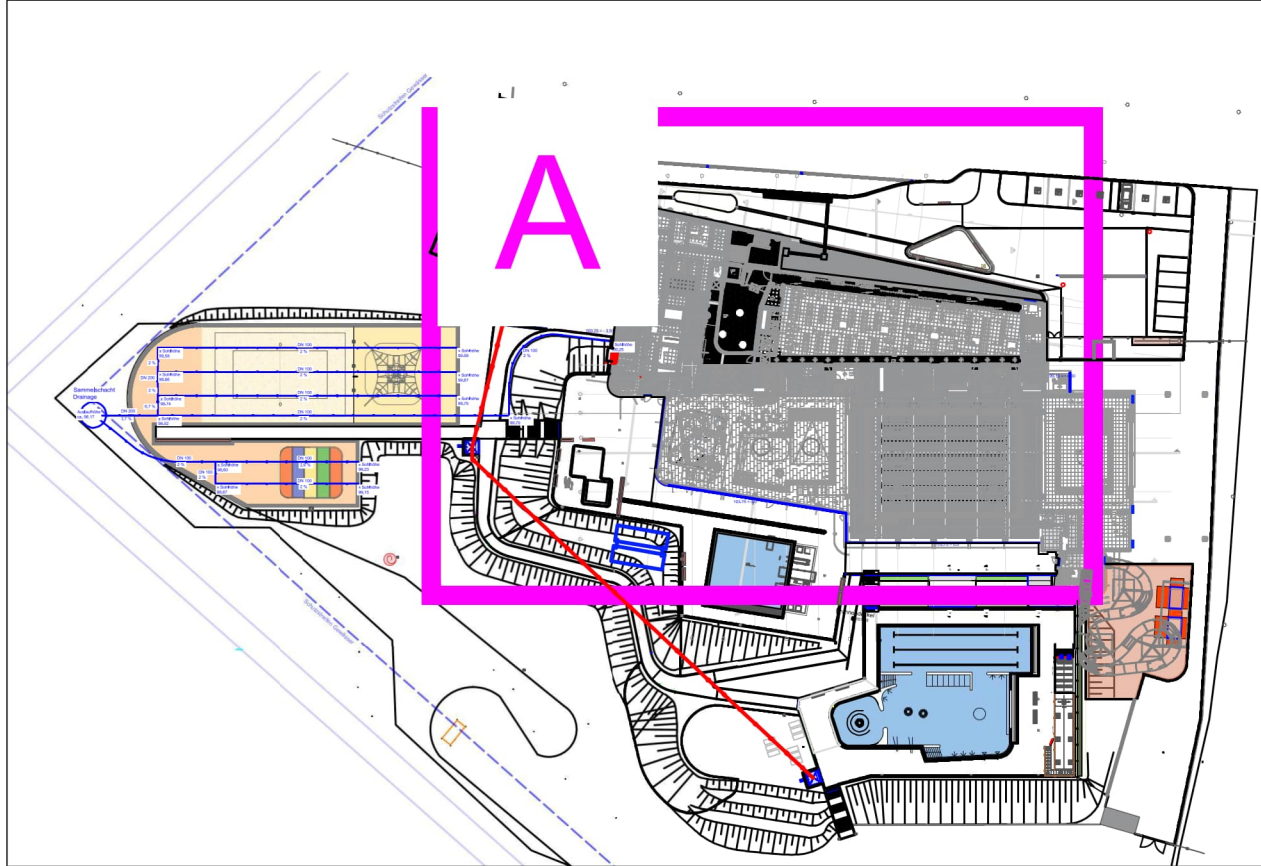


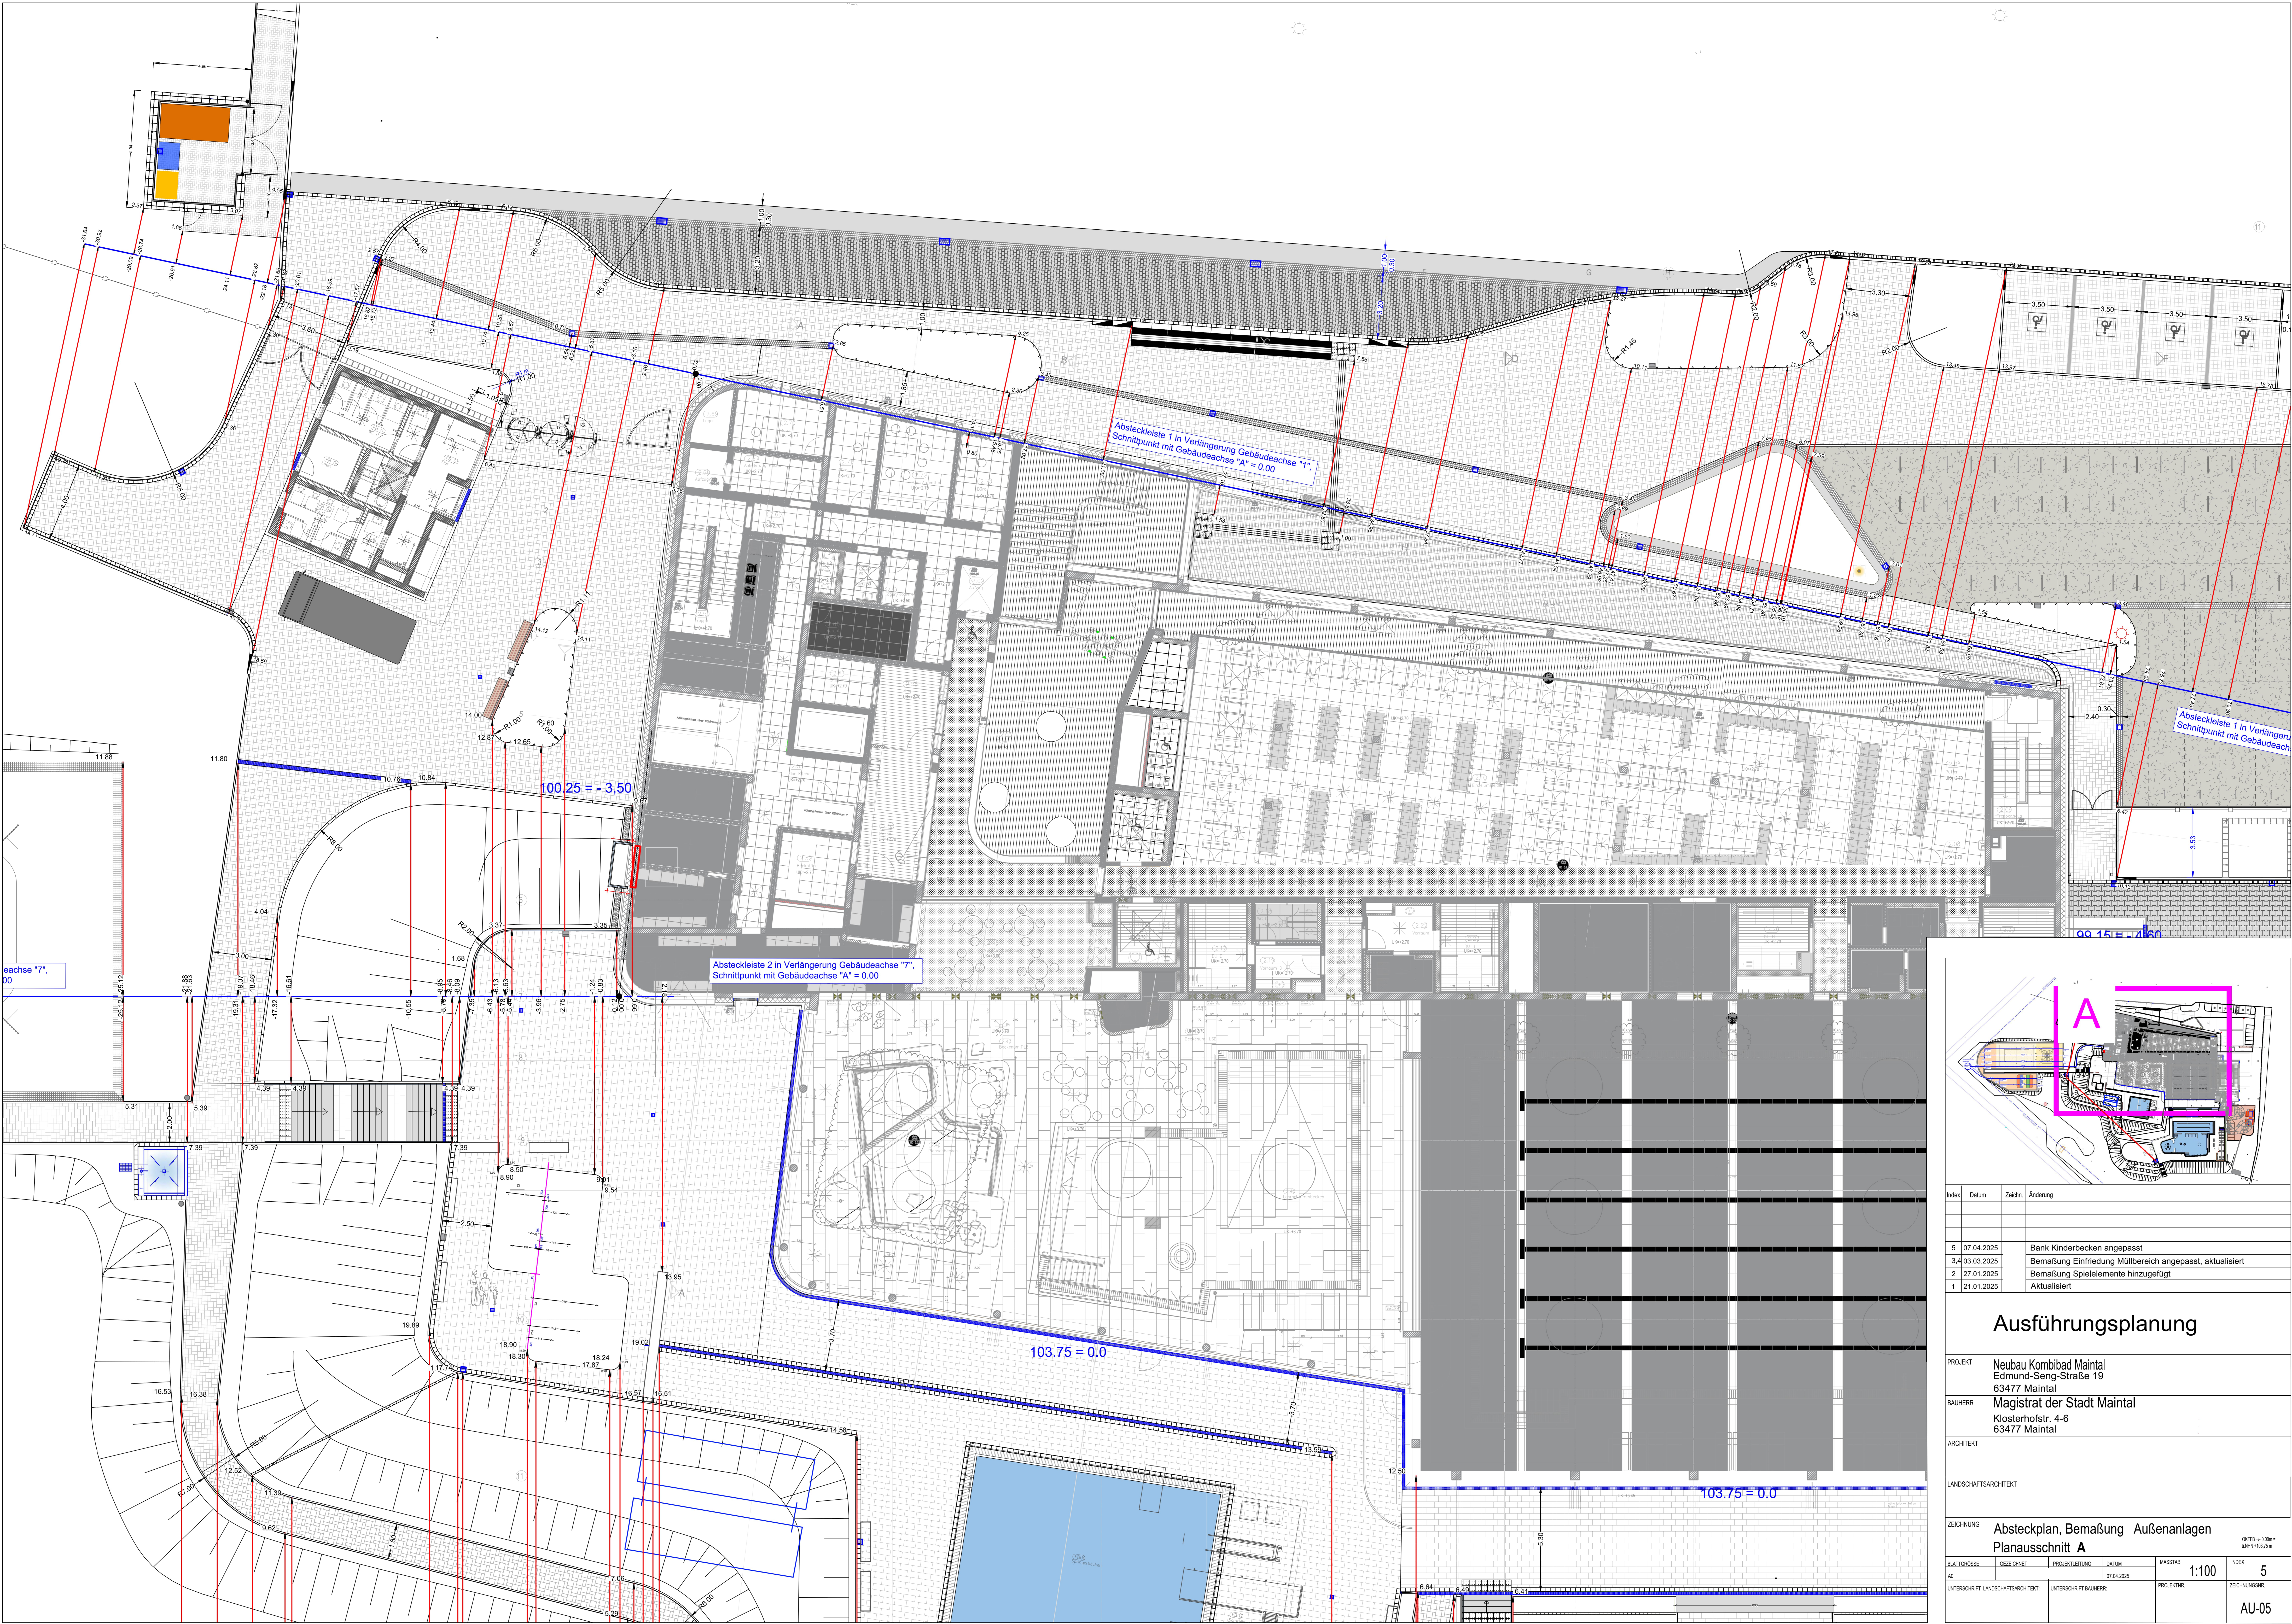

Index	Datum	Zeichn.	Änderung
5	07.04.2025		Bank Kinderbecken angepasst
3.4	03.03.2025		Bemaßung Einfriedung Müllbereich angepasst, aktualisiert
2	27.01.2025		Bemaßung Spielelemente hinzugefügt
1	21.01.2025		Aktualisiert

Ausführungsplanung

PROJEKT	Neubau Kombibad Maintal Edmund-Seng-Straße 19 63477 Maintal
BAUHERR	Magistrat der Stadt Maintal Klosterhofstr. 4-6 63477 Maintal
ARCHITEKT	

LANDSCHAFTSARCHITEKT

ZEICHNUNG	Absteckplan, Bemaßung Außenanlagen Planausschnitt A	OFFB ± 0.00 + LNN ± 0.00
-----------	--	-----------------------------

BLATTGRÖßE	GEZEICHNET	PROJEKTIERT	DATUM	MAßSTAB	INDEX
A0			07.04.2025	1:100	5
UNTERSCHRIFT LANDSCHAFTSARCHITEKT:	UNTERSCHRIFT BAUHERR:	PROJEKTNR.			AU-05