


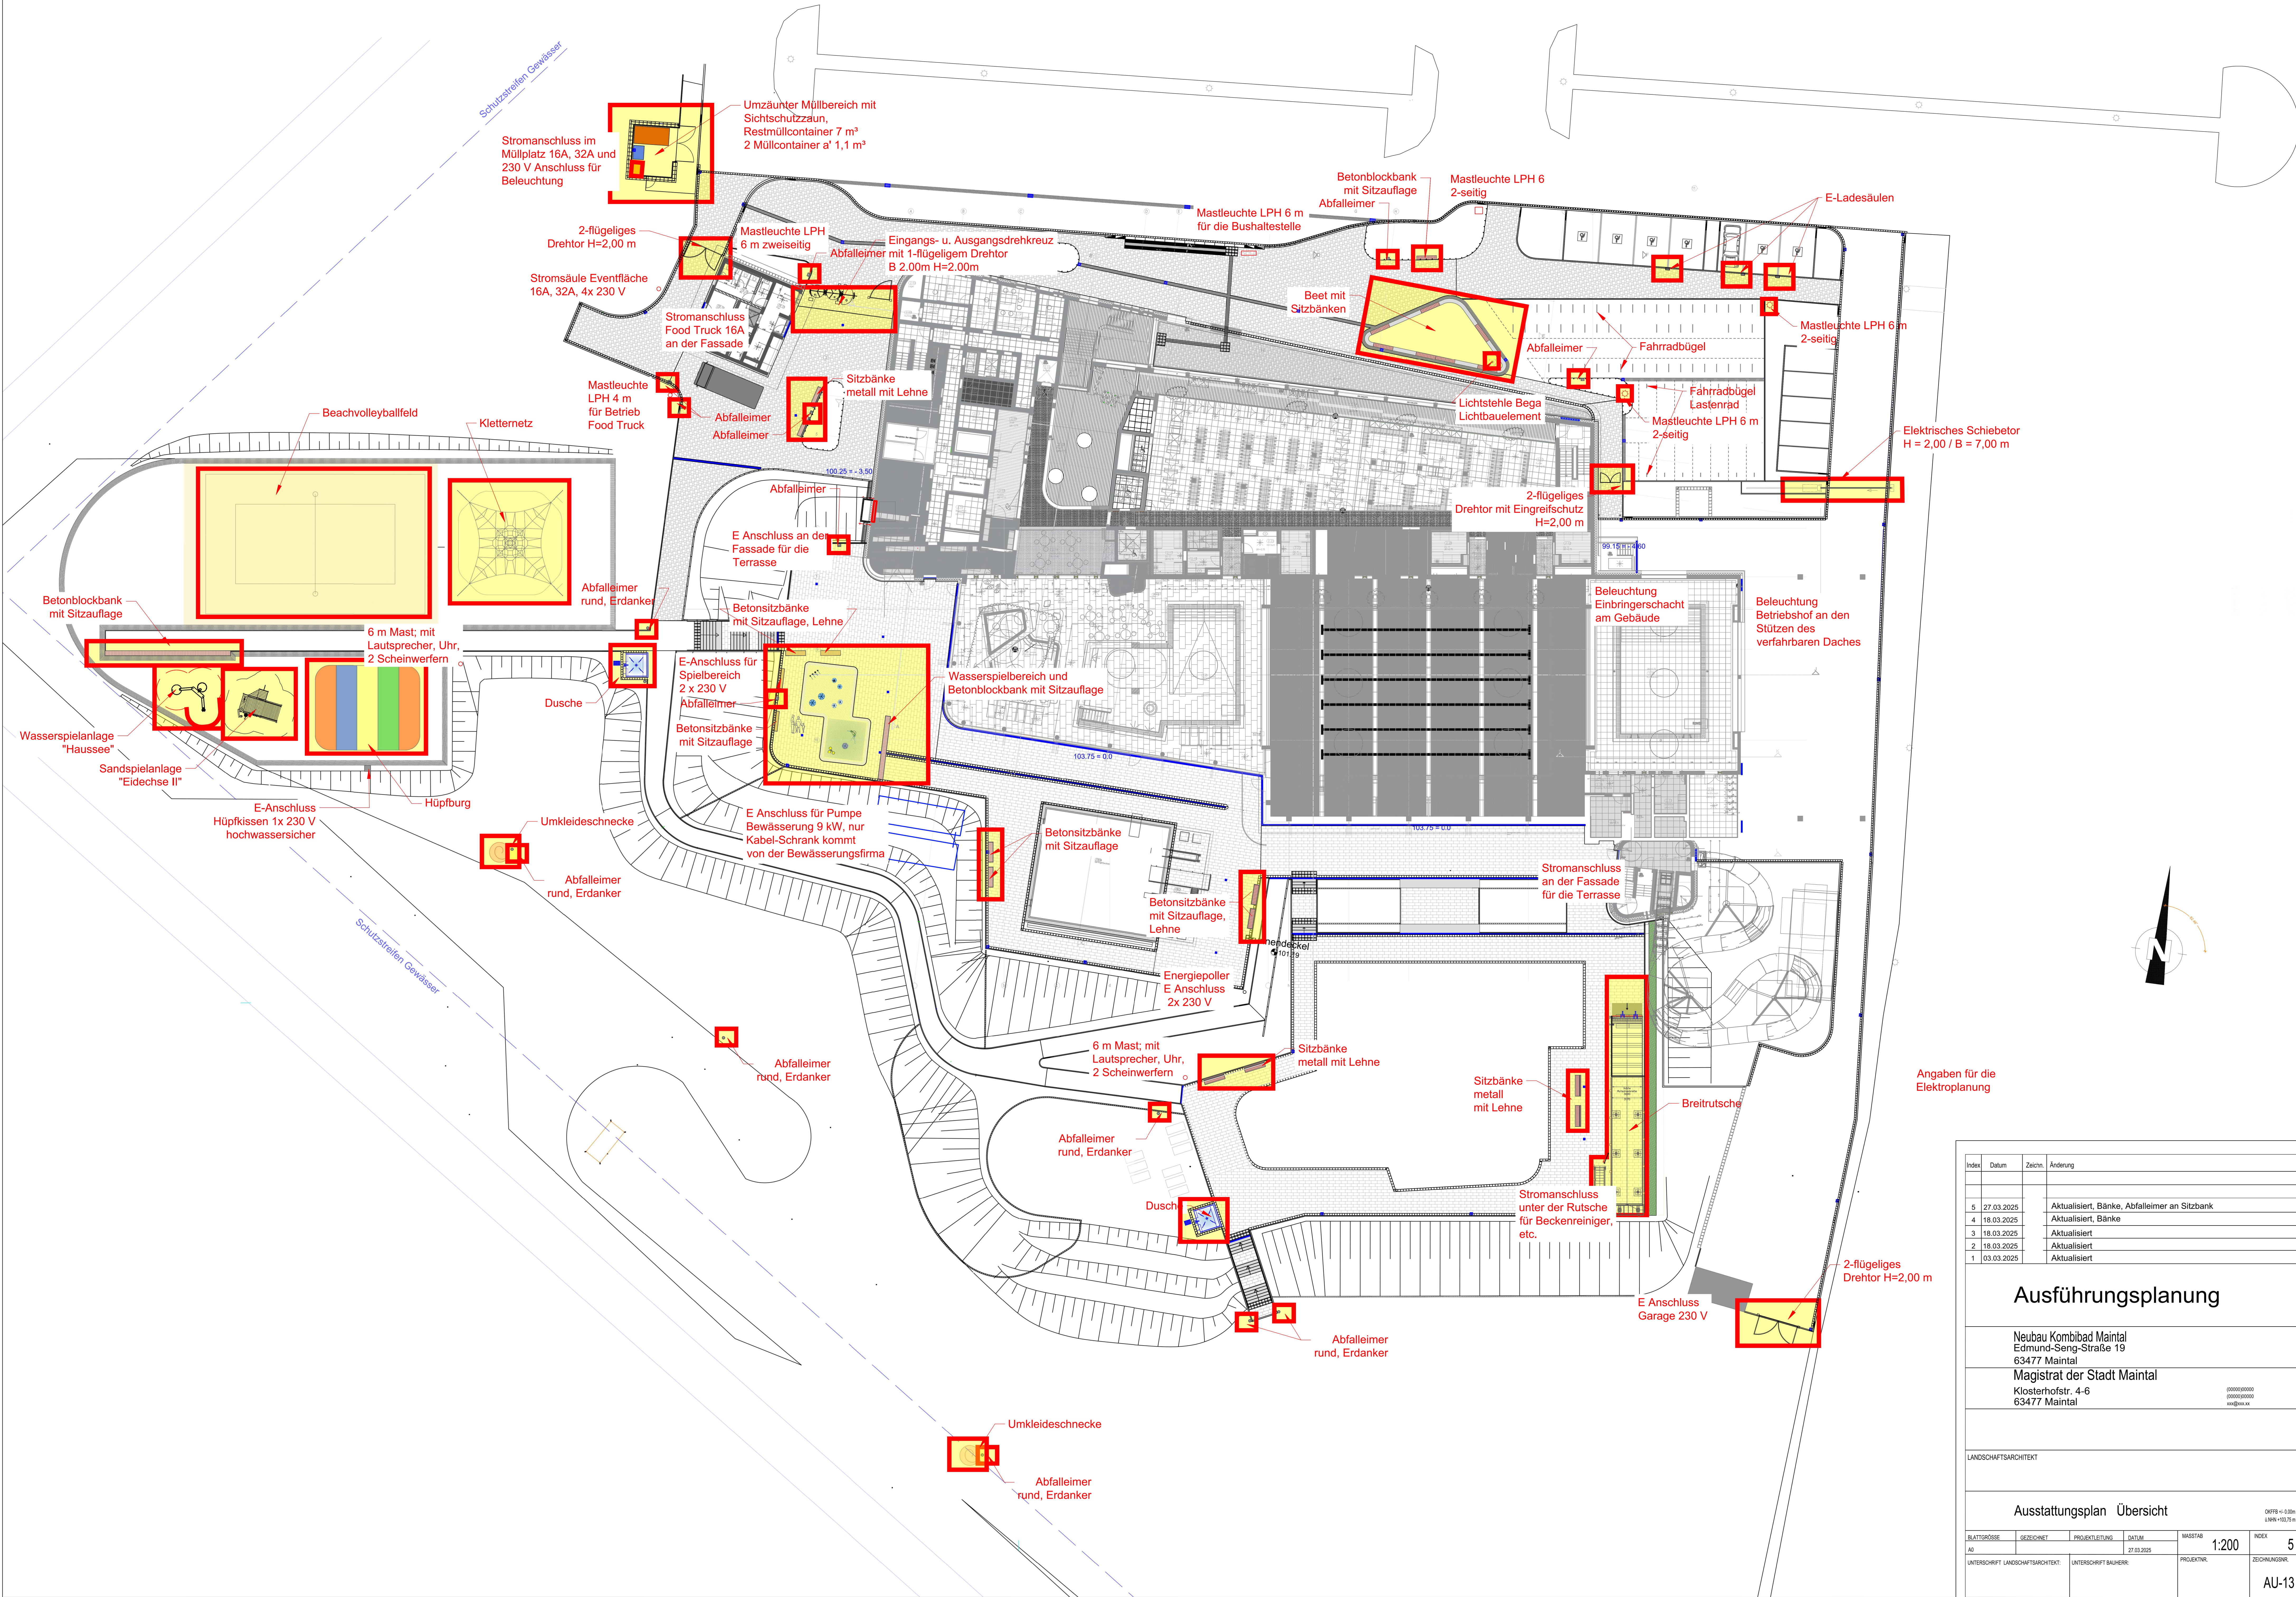

Angaben für die Elektroplanung

Index	Datum	Zeichn.	Änderung
5	27.03.2025		Aktualisiert, Bänke, Abfalleimer an Sitzbank
4	18.03.2025		Aktualisiert, Bänke
3	18.03.2025		Aktualisiert
2	18.03.2025		Aktualisiert
1	03.03.2025		Aktualisiert

Ausführungsplanung

Neubau Kombibad Maintal
Edmund-Seng-Straße 19
63477 Maintal
Magistrat der Stadt Maintal
Klosterhofstr. 4-6
63477 Maintal

0000000000
0000000000
www@bmv.de

LANDSCHAFTSARCHITEKT

Ausstattungsplan Übersicht				INDEX	
BLATTGRÖSSE	GEZEICHNET	PROJEKTIERTUNG	DATUM	MASSSTAB	INDEX
A0			27.03.2025	1:200	5
UNTERSCHRIFT LANDSCHAFTSARCHIT.		UNTERSCHRIFT BAUHERR		PROJEKTR.	ZEICHNUNGSNR.
					AU-13