

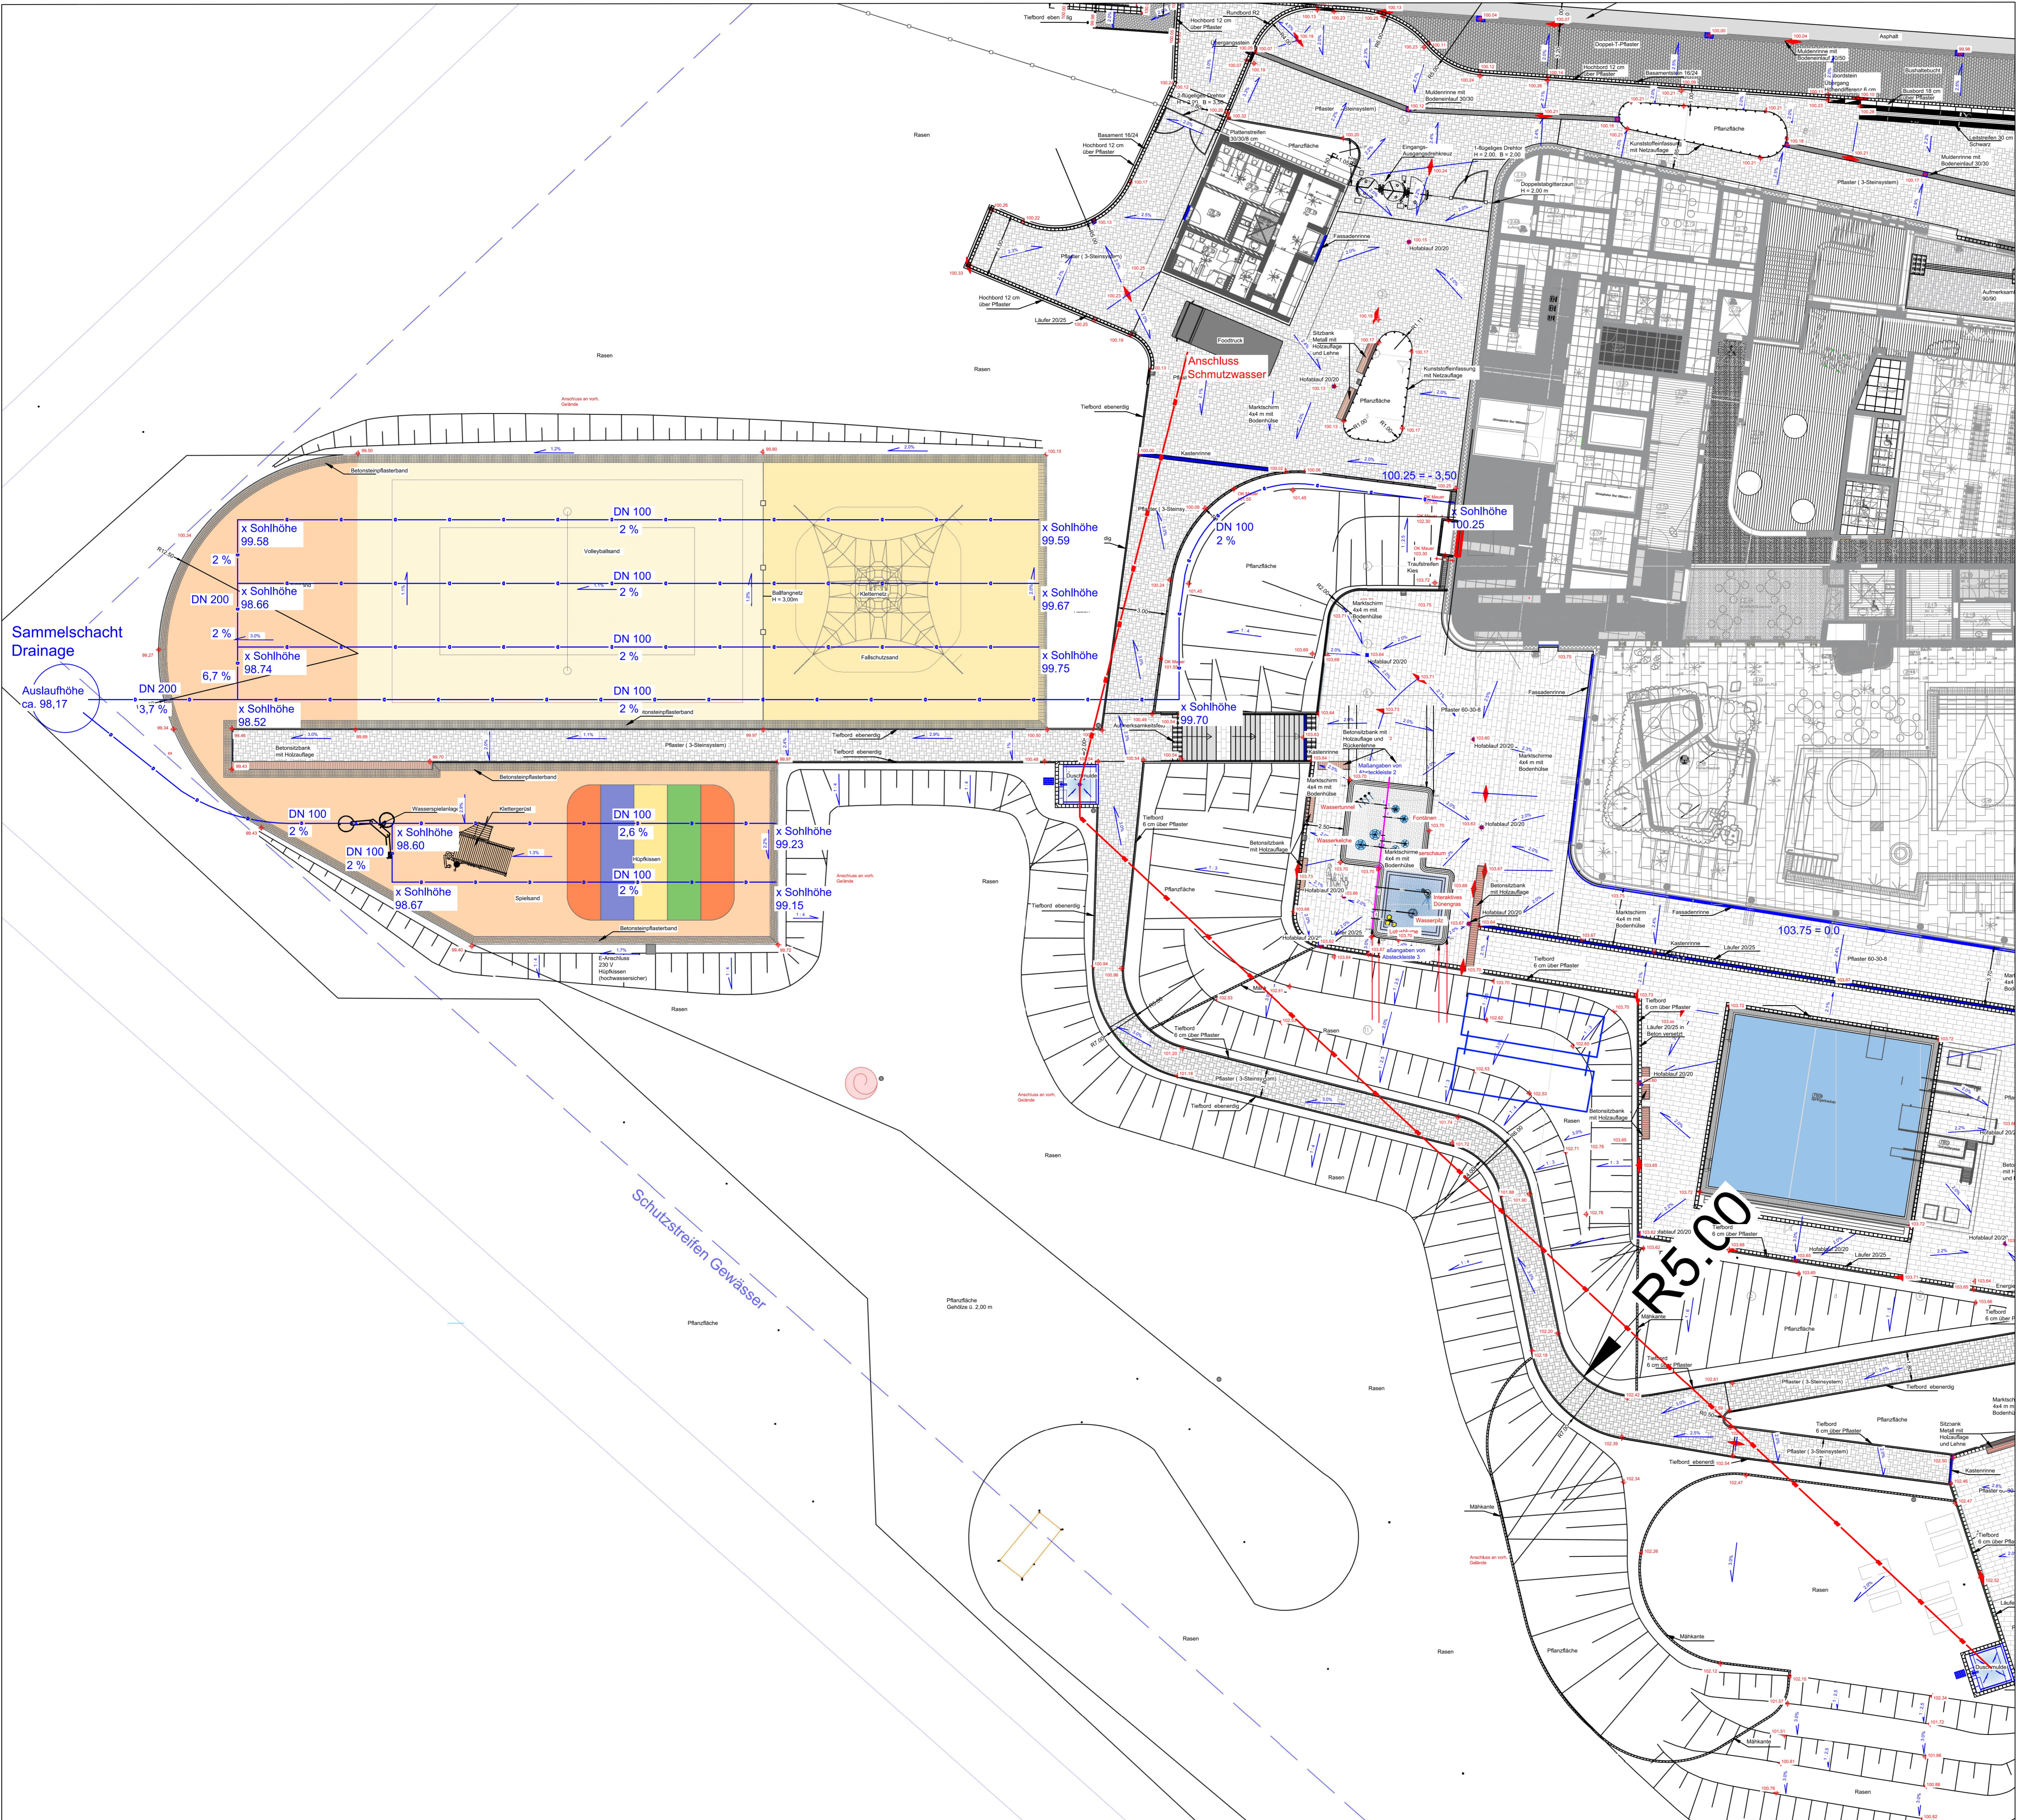


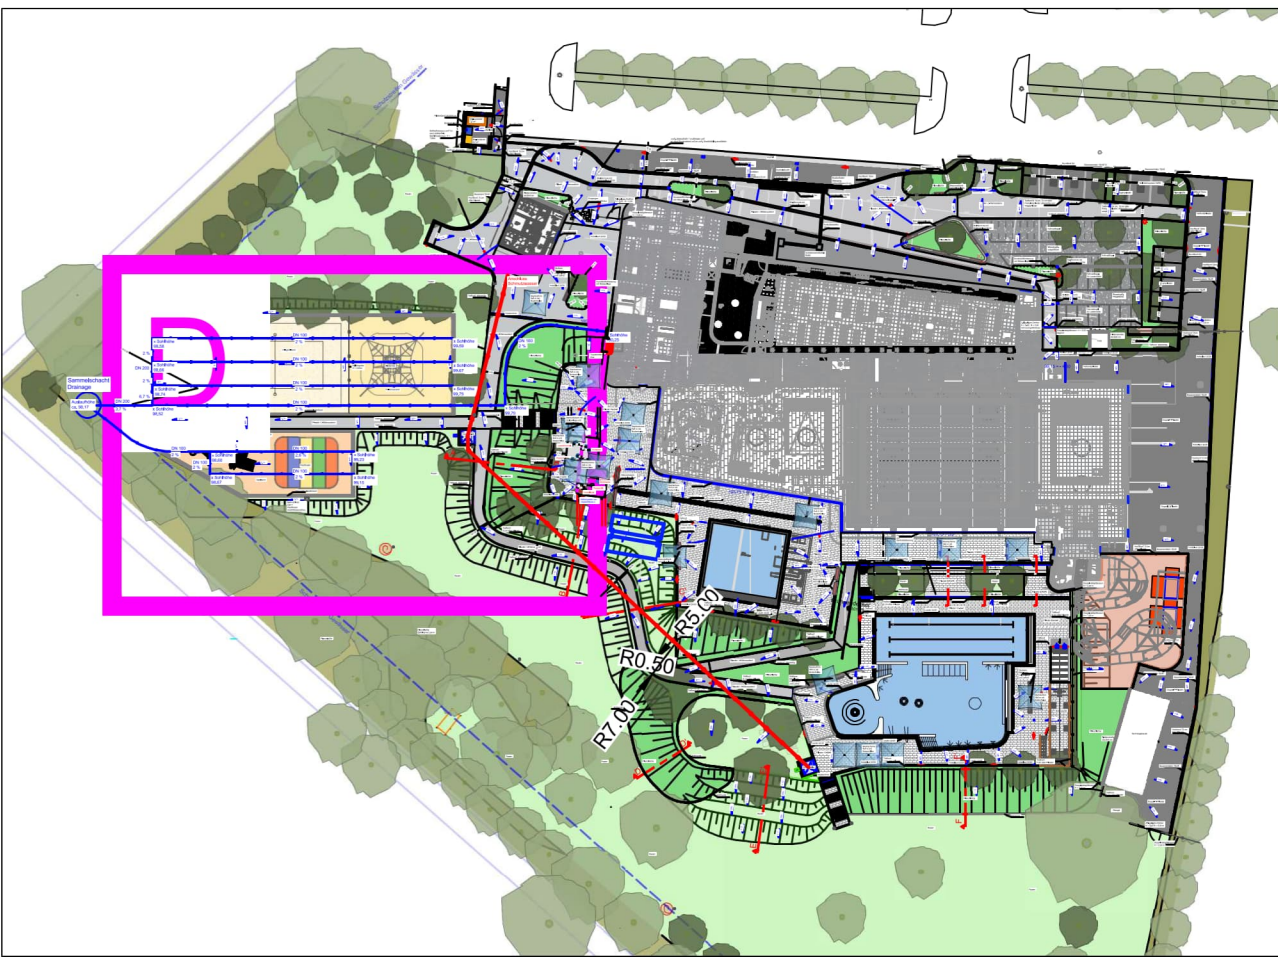

Legende Drainage und Schmutzwasser

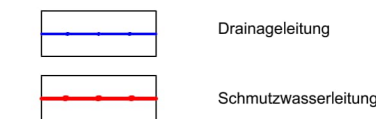

Index	Datum	Zeichn.	Änderung

Ausführungsplanung

PROJEKT	Neubau Kombibad Maintal Edmund-Seng-Straße 19 63477 Maintal				
BAUHERR	Magistrat der Stadt Maintal Klosterhofstr. 4-6 63477 Maintal				
ARCHITEKT					
LANDSCHAFTSARCHITEKT					
ZEICHNUNG	Drainageplan Spielfläche und Mauerwinkel			OKFFB +1.000m = S/NRW +103.75 m	
BLATTGRÖSSE	GEZEICHNET	PROJEKTLEITUNG	DATUM	MASSTAB	INDEX
A1			15.05.2025	1:200	0
UNTERSCHRIFT LANDSCHAFTSARCHITEKT:		UNTERSCHRIFT BAUHERR:		PROJEKTNR.	ZEICHNUNGSNR.
					AU-33