




Mauerscheiben M3

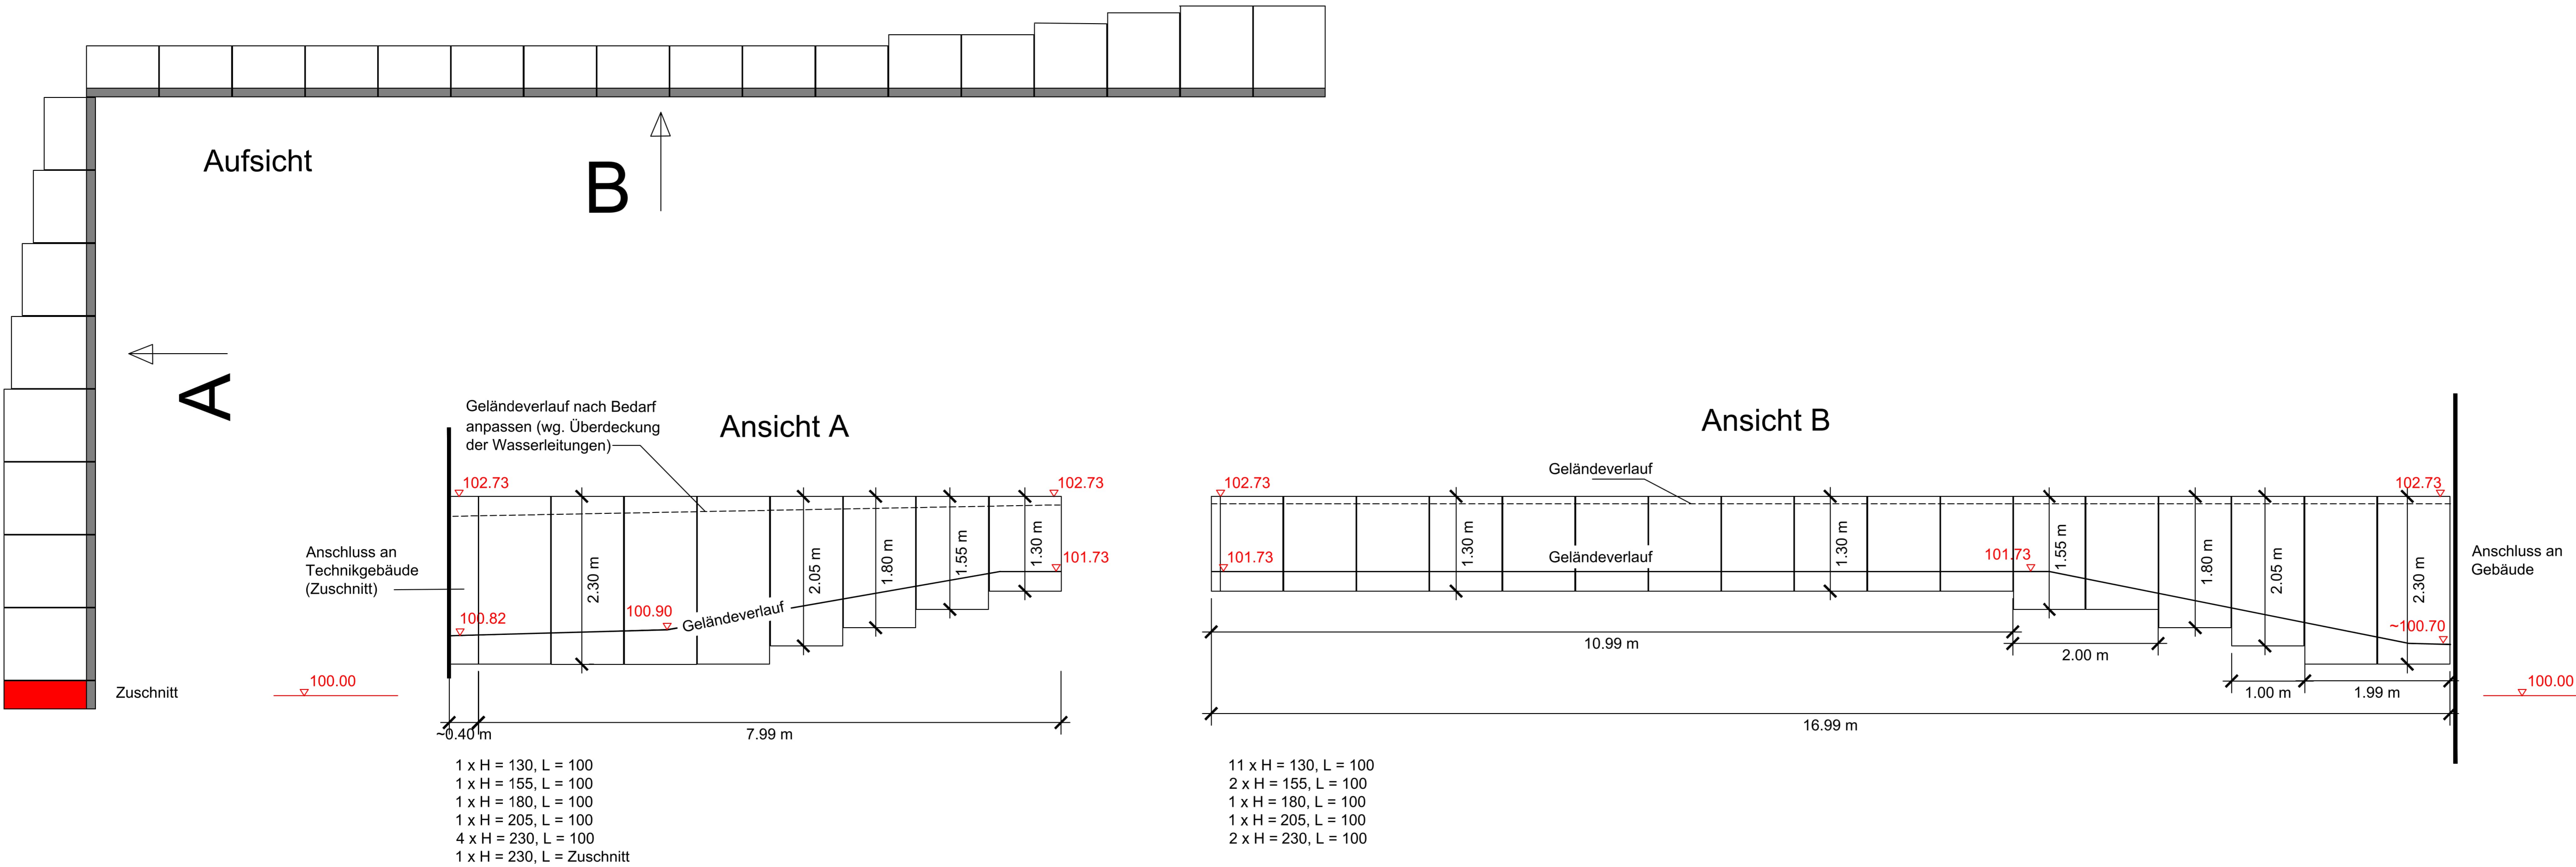

M = 1:50

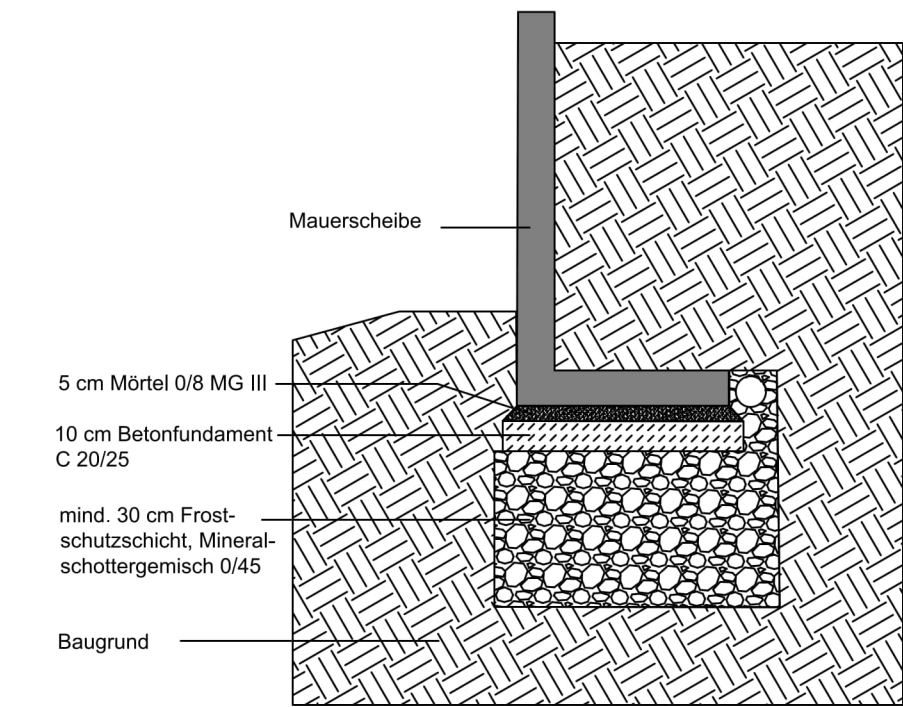

M = 1:25

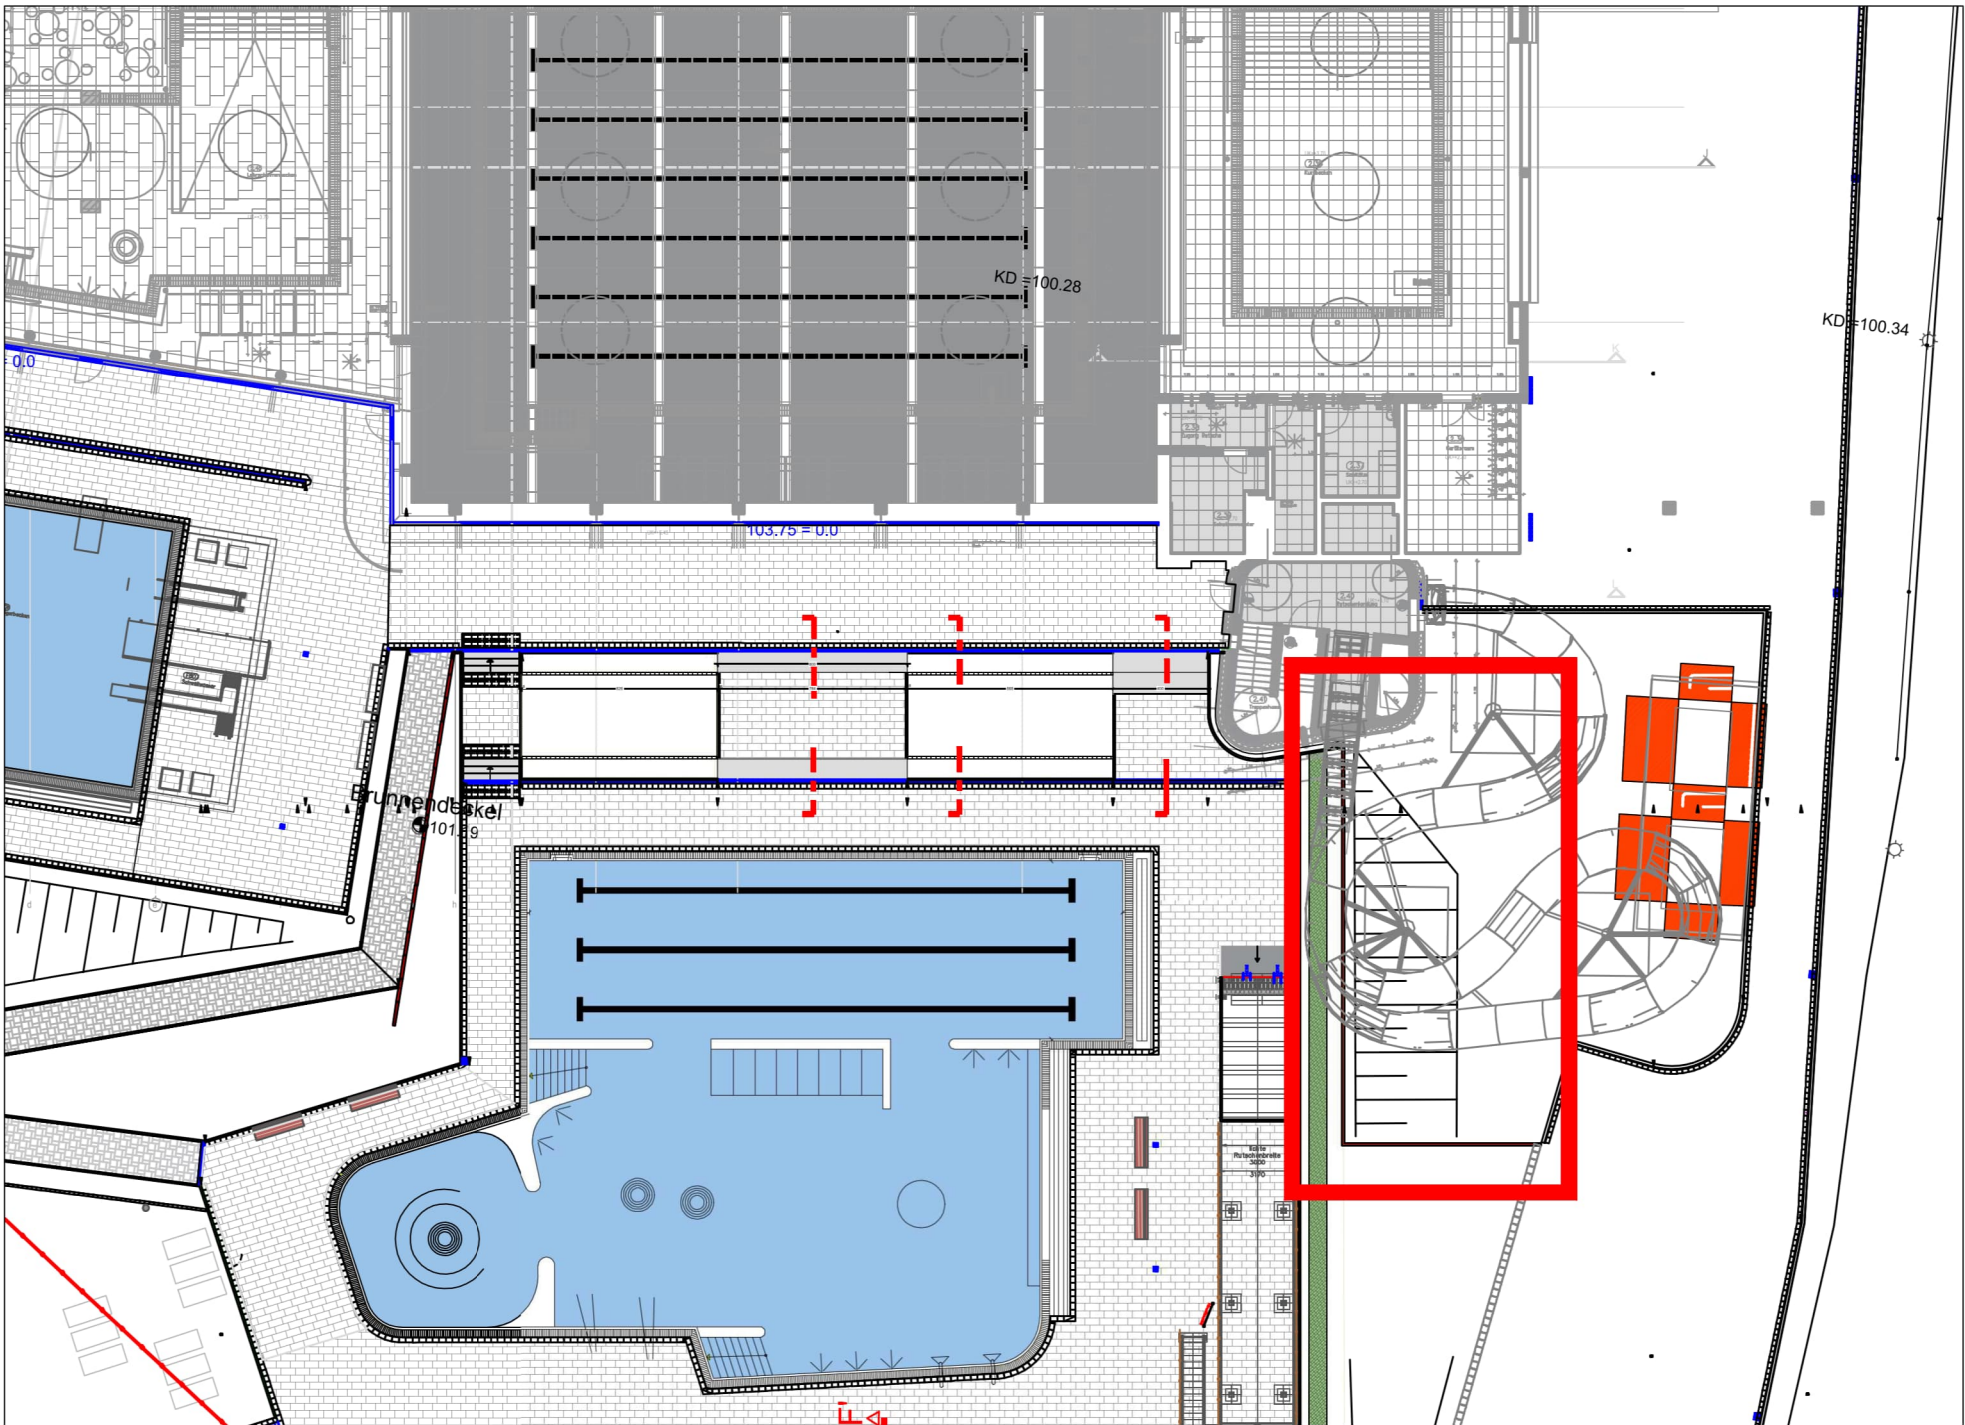

Index	Datum	Zeichn.	Änderung
2	03.03.2025		Aktualisiert
1	21.01.2025		Aktualisiert

Ausführungsplanung					
PROJEKT	Neubau Kombibad Maintal Edmund-Seng-Straße 19 63477 Maintal				
BAUHERR	Magistrat der Stadt Maintal Klosterhofstr. 4-6 63477 Maintal				
ARCHITEKT					
LANDSCHAFTSARCHITEKT					
ZEICHNUNG	Mauerscheiben M3 Planausschnitt B				
OKFFB +/- 0.00m = ü.NHN +103.75 m					
BLATTGRÖSSE	GEZEICHNET	PROJEKTLEITUNG	DATUM	MASSTAB	INDEX
A1			03.03.2025	1:50 / 25	2
UNTERSCHRIFT LANDSCHAFTSARCHITEKT:		UNTERSCHRIFT BAUHERR:		PROJEKTNR.	ZEICHNUNGSNR.
					AU-18