


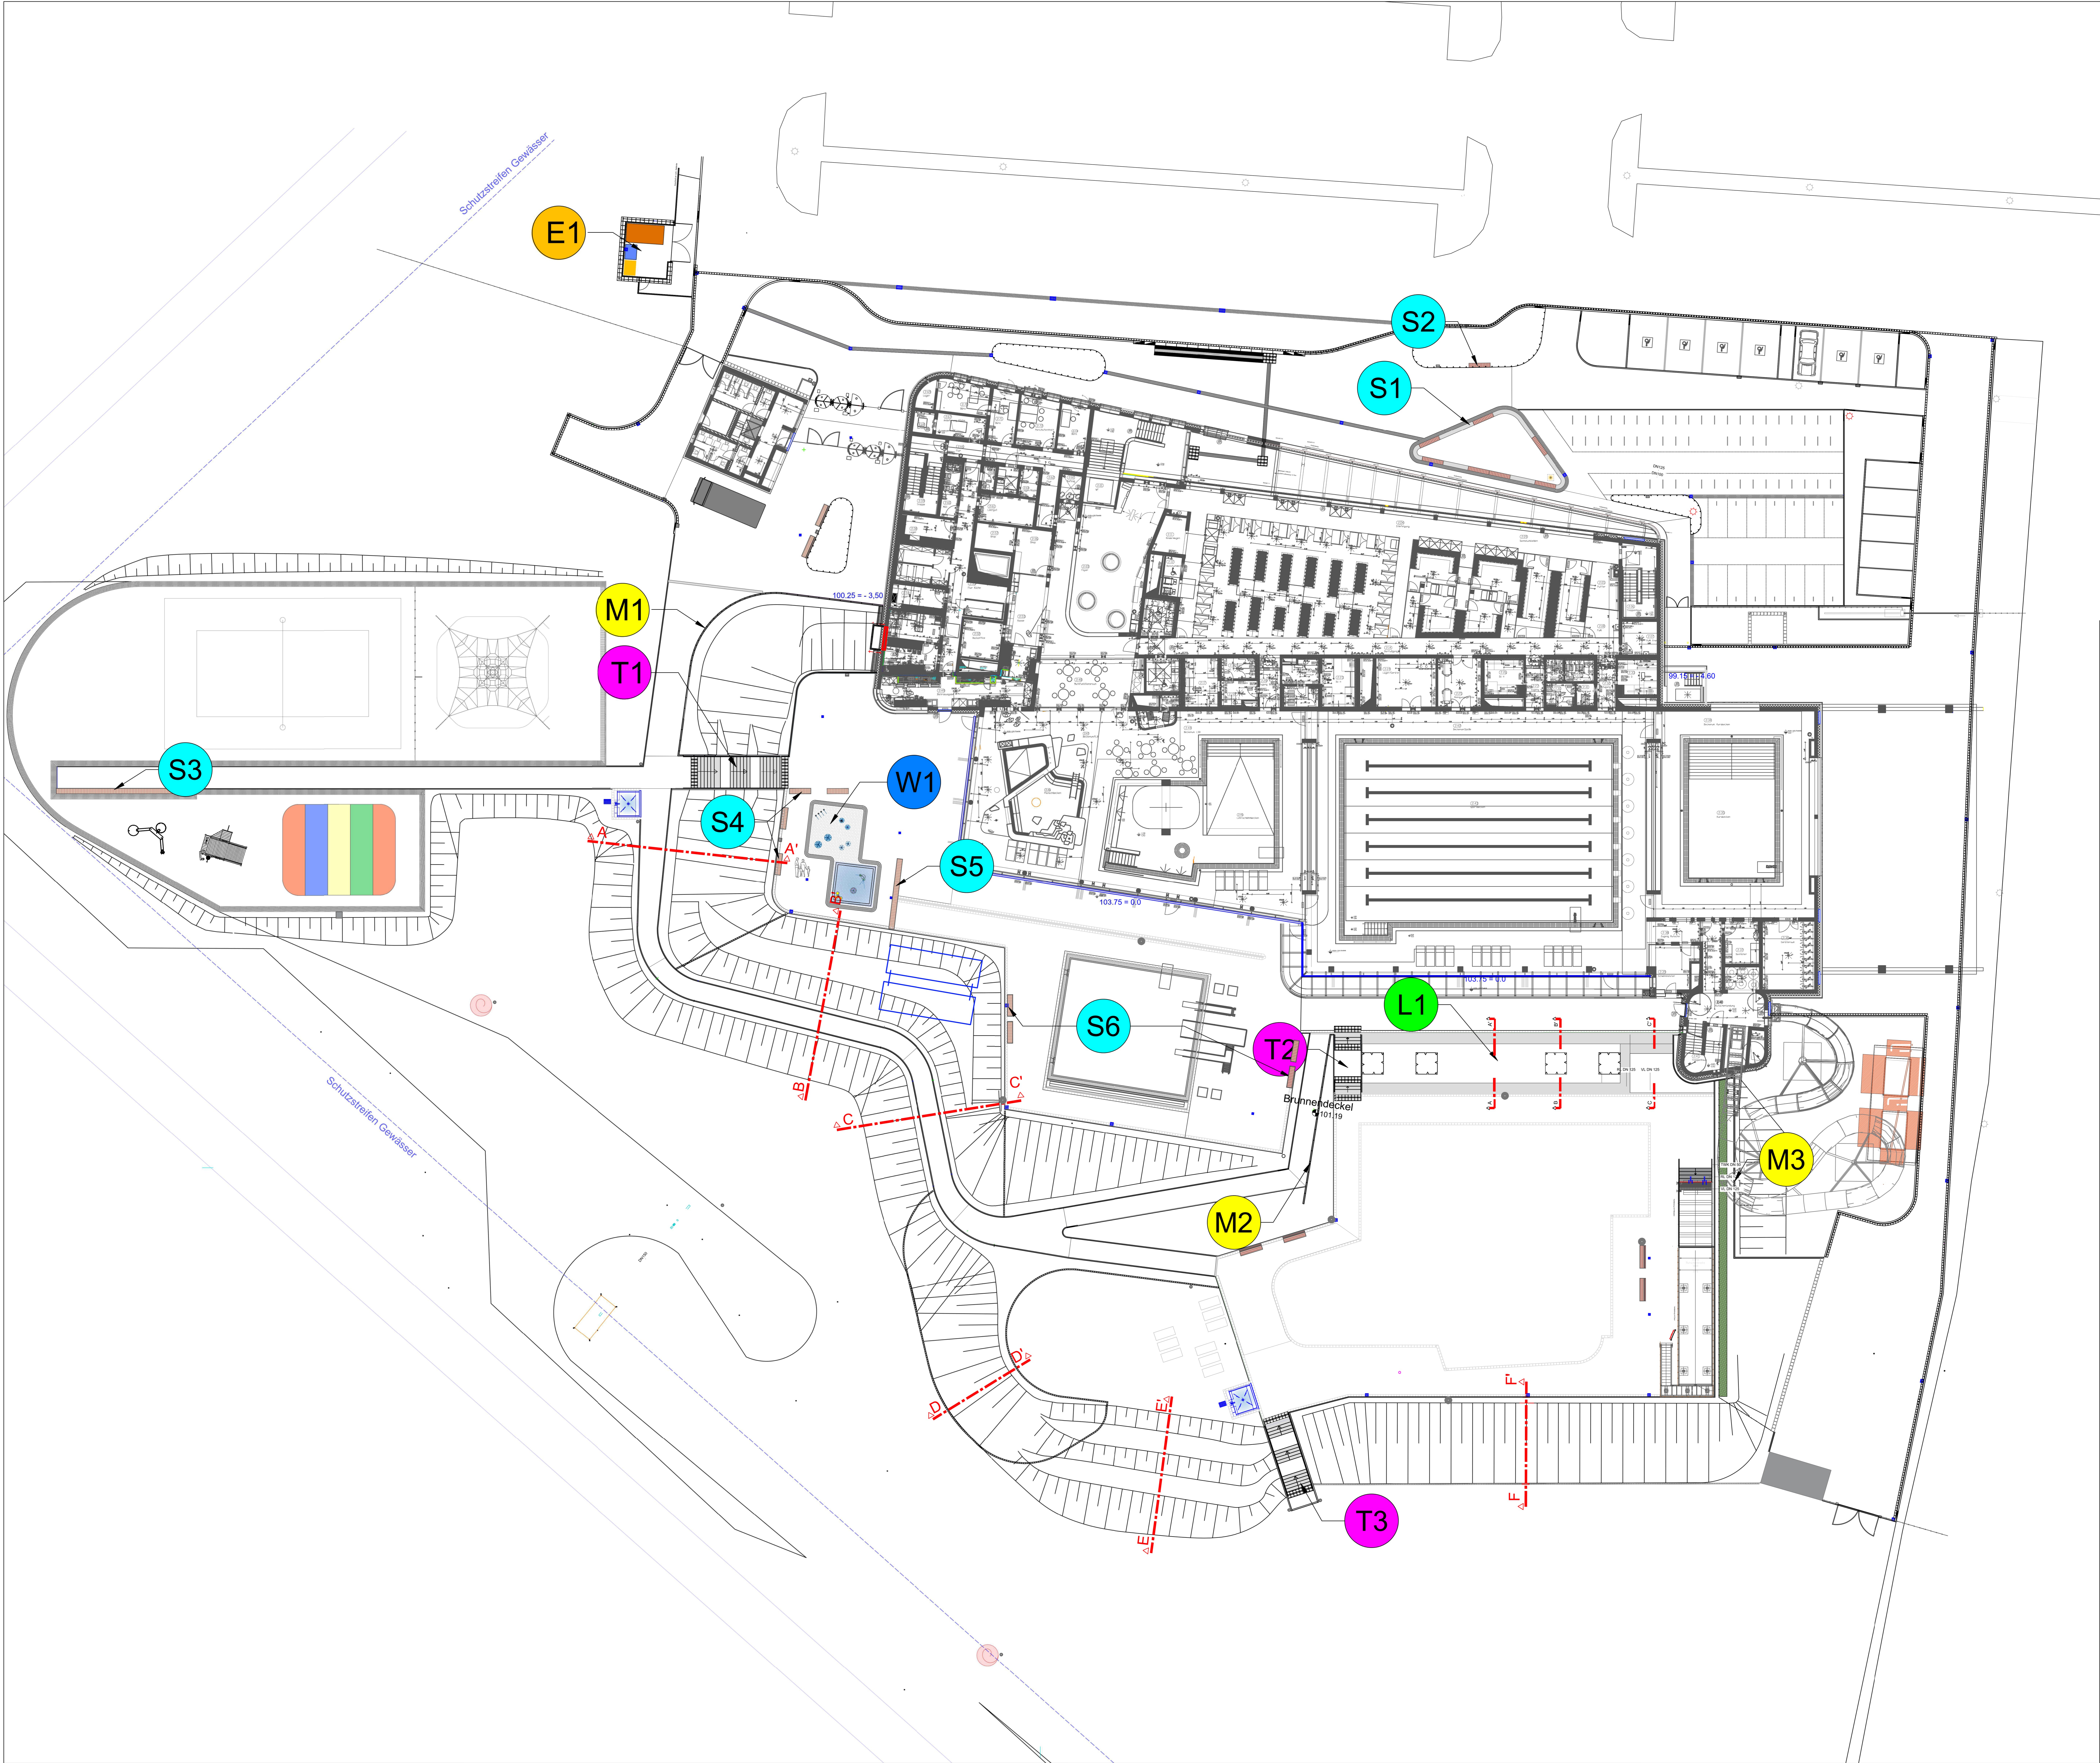

Nummerierung der Detailpäne

- M3 → Mauerscheiben
- T2 → Treppen
- S3 → Betonsitzstufen m. Holzauflage
- L1 → Liege- und Sitzbereich
- W1 → Wasserspielbereich
- E1 → Einfriedung Müllbereich

Index	Datum	Zeichn.	Änderung
6	27.05.2026		Sitzstufen aktualisiert
3,4,5	07.04.2025		Bänke Springerbecken, Kinderbecken, aktualisiert
2	03.03.2025		Einfriedung Müllbereich, aktualisiert
1	30.01.2025		Nummerierung Betonsitzstufen

Ausführungsplanung

Neubau Kombibad Maintal
Edmund-Seng-Straße 19
63477 Maintal
Magistrat der Stadt Maintal
Klosterhofstr. 4-6
63477 Maintal

Lageplan Details					INDEX
BLATTGRÖSSE	GEZEICHNET	PROJEKTLEITUNG	DATUM	MASSSTAB	INDEX
A0			27.05.2026	1:200	6
UNTERSCHRIFT LANDSCHAFTSARCHITEKT:		UNTERSCHRIFT BAUHERR:		PROJEKTNR.	ZEICHNUNGSNR.
					AU-16