


Wege


unbefahrene Belagsflächen

Pflaster 8 cm stark

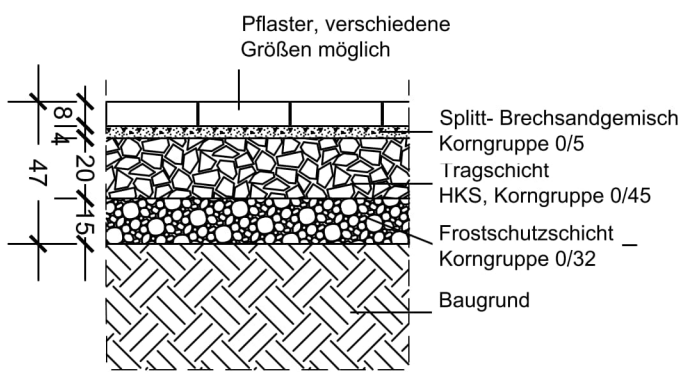


befahrene Belagsflächen

Pflaster 20-20-8 Reihenverband

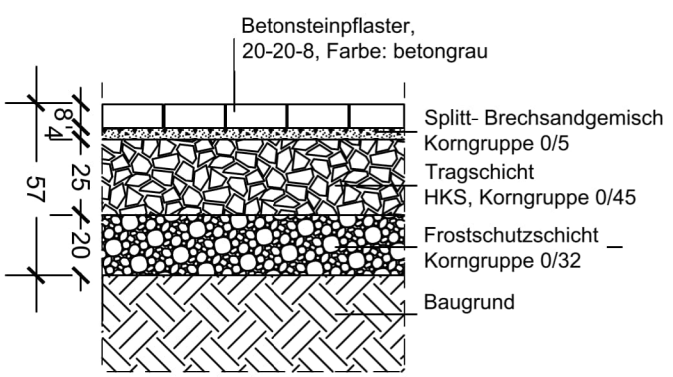


Wassergebundene Wegedecke

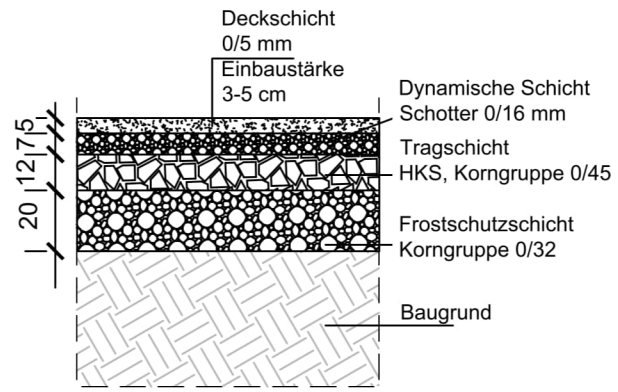


Stellplätze

befahrene Belagsflächen

Pflaster 20-20-8 Reihenverband

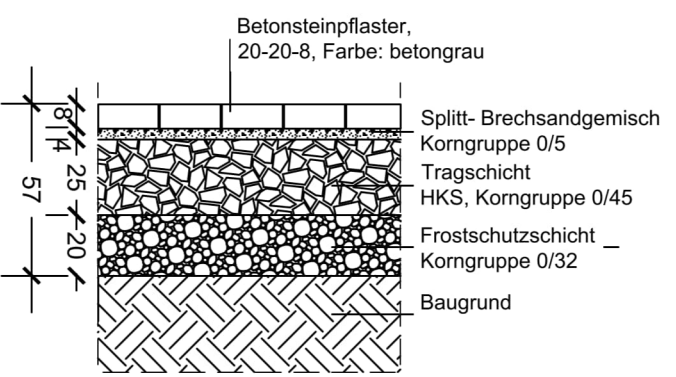


Rasenfugenpflaster 20-20-8
Kreuzverband

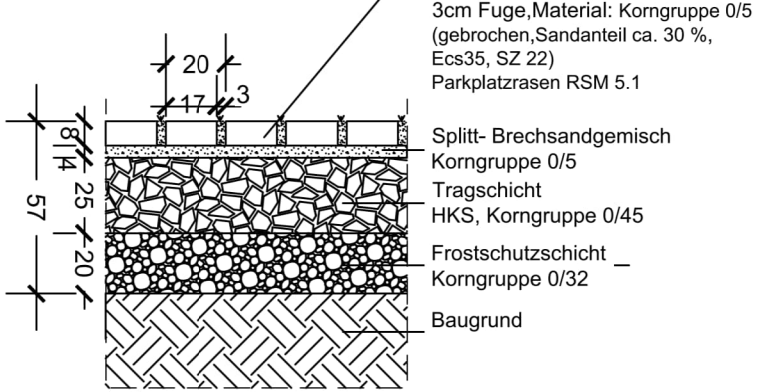


M = 1:25

Randeinfassungen


Kantenstein bodengleich

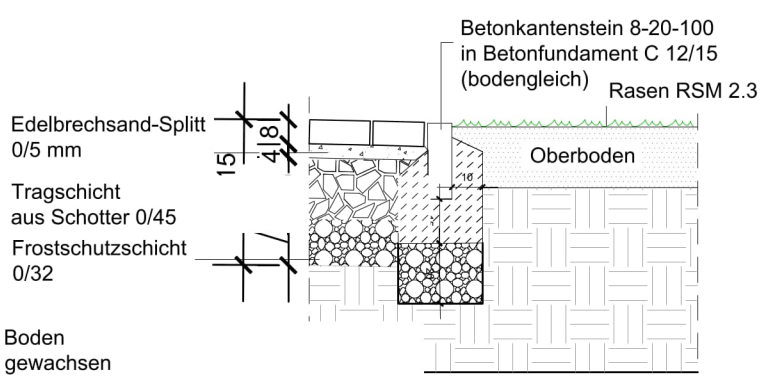


Kantenstein 6 cm über Belag

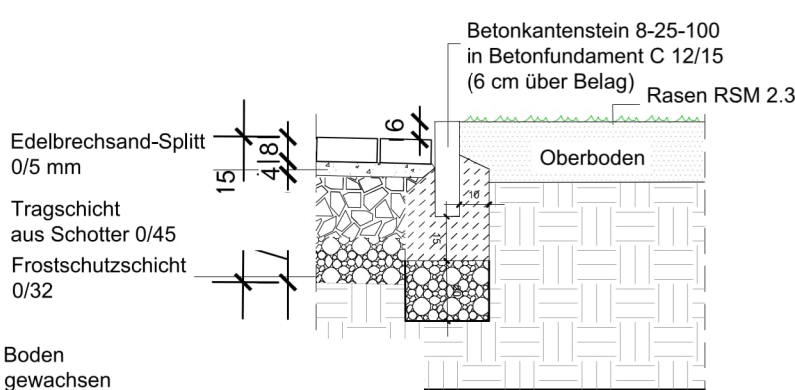

Mähkante

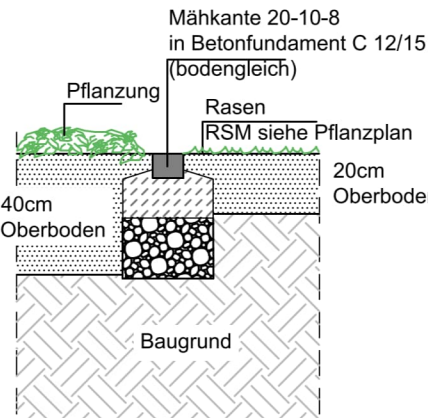


Sandflächen

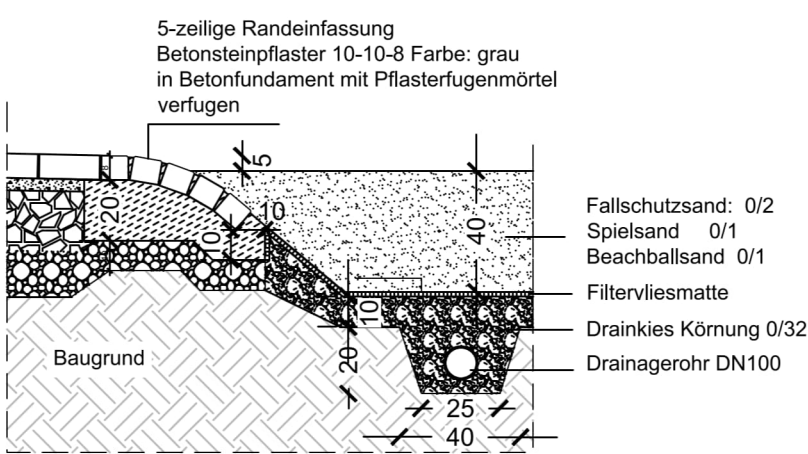


M = 1:25

Bordsteine


Hochbord 12/15

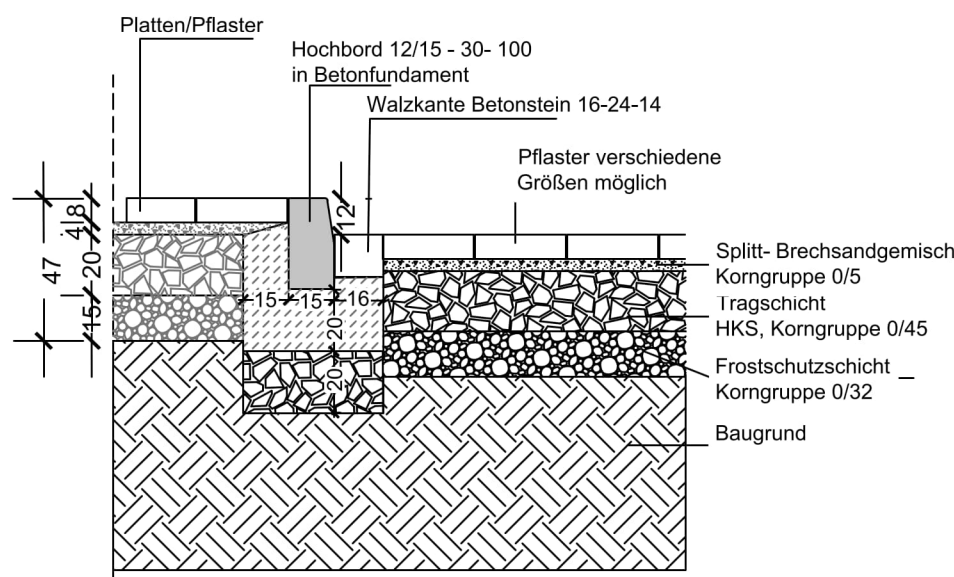

Straßeneinlauf

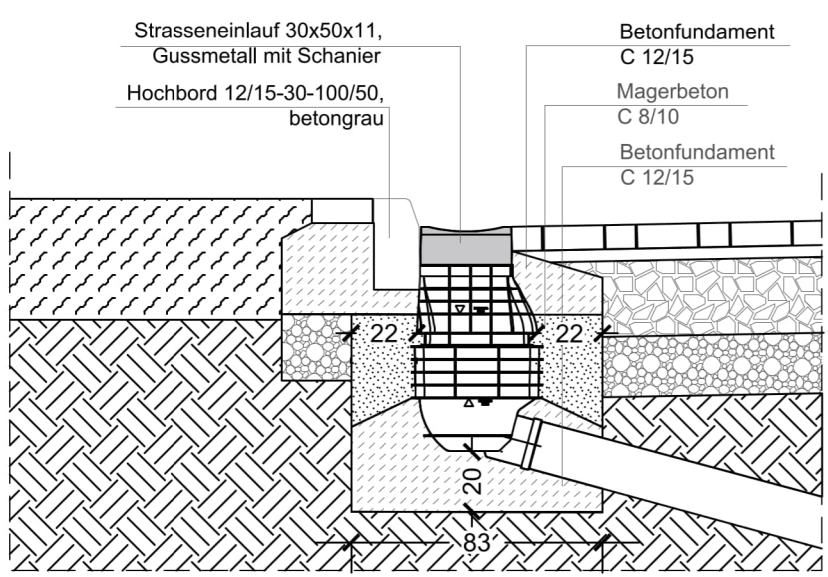


Busbord 18 cm

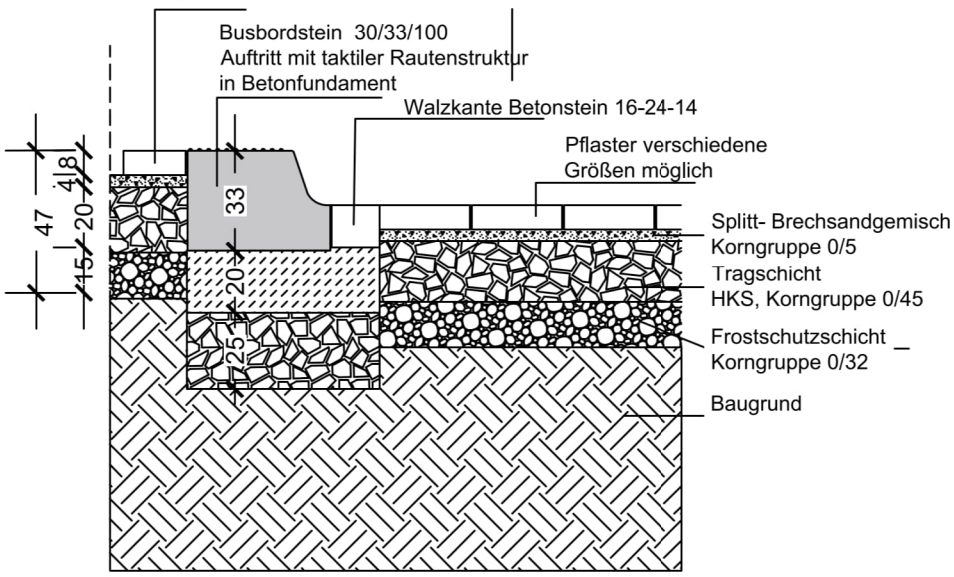


M = 1:25

Dusche


Aufsicht

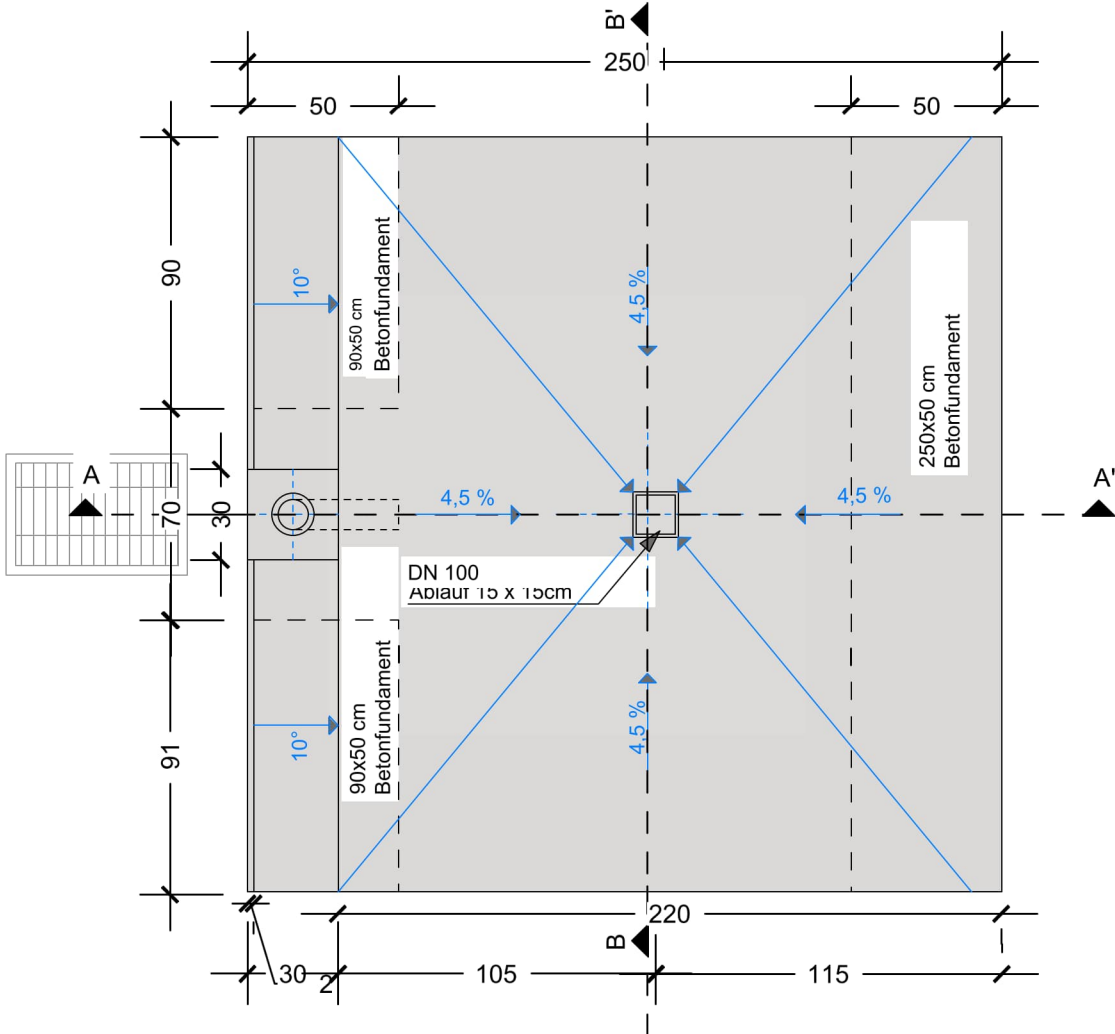

Schnitt A-A'

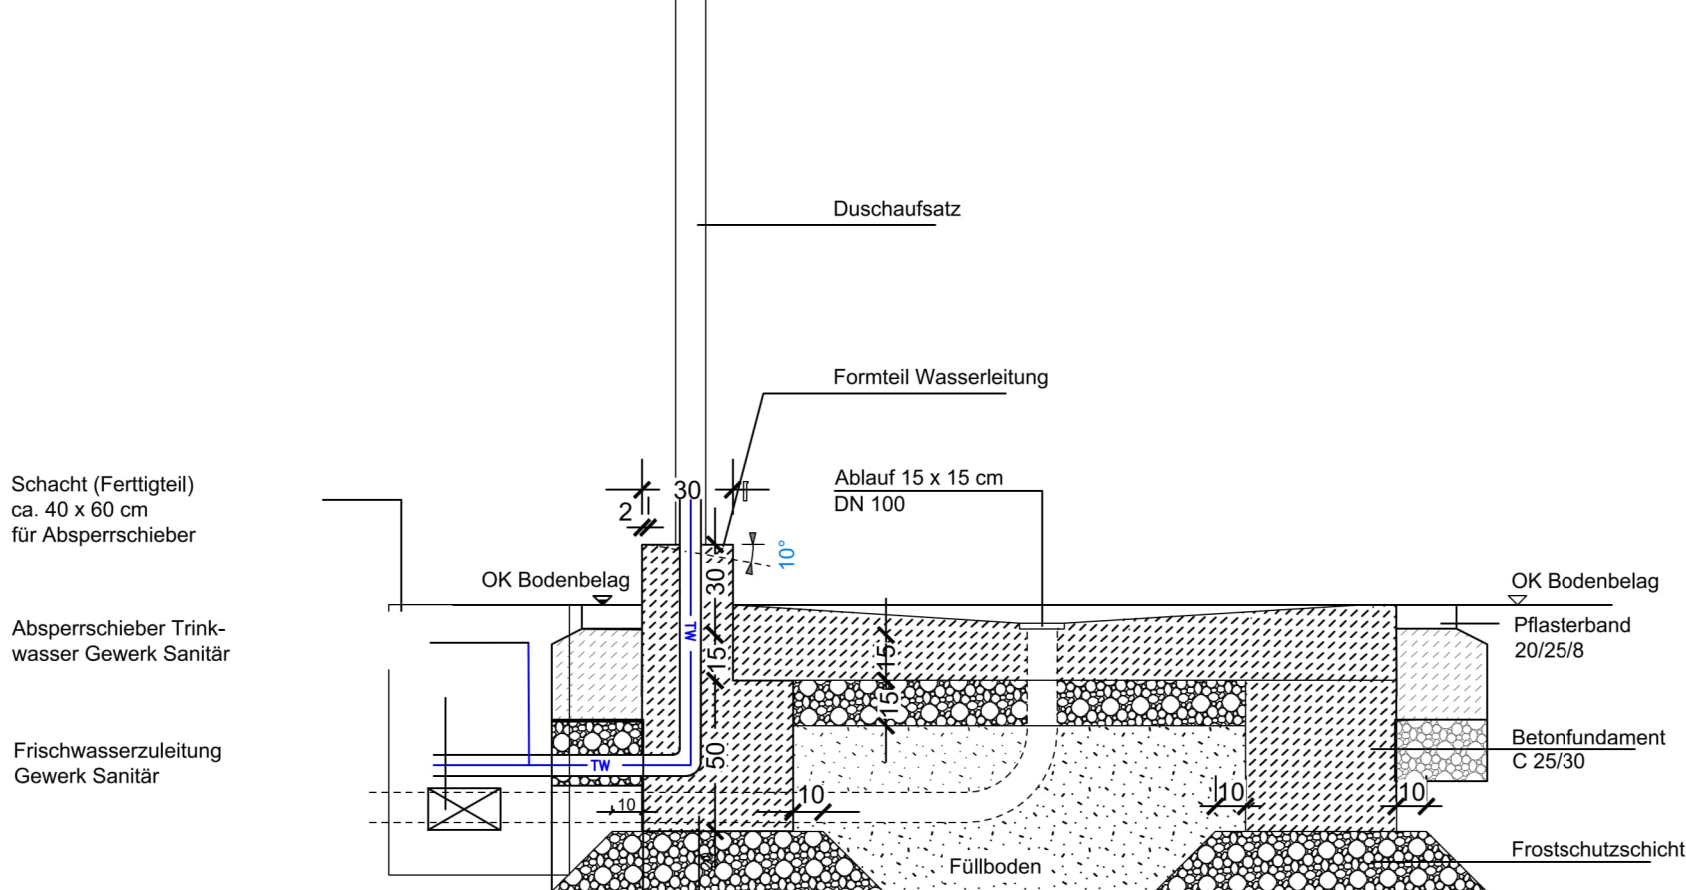

Schnitt B-B'

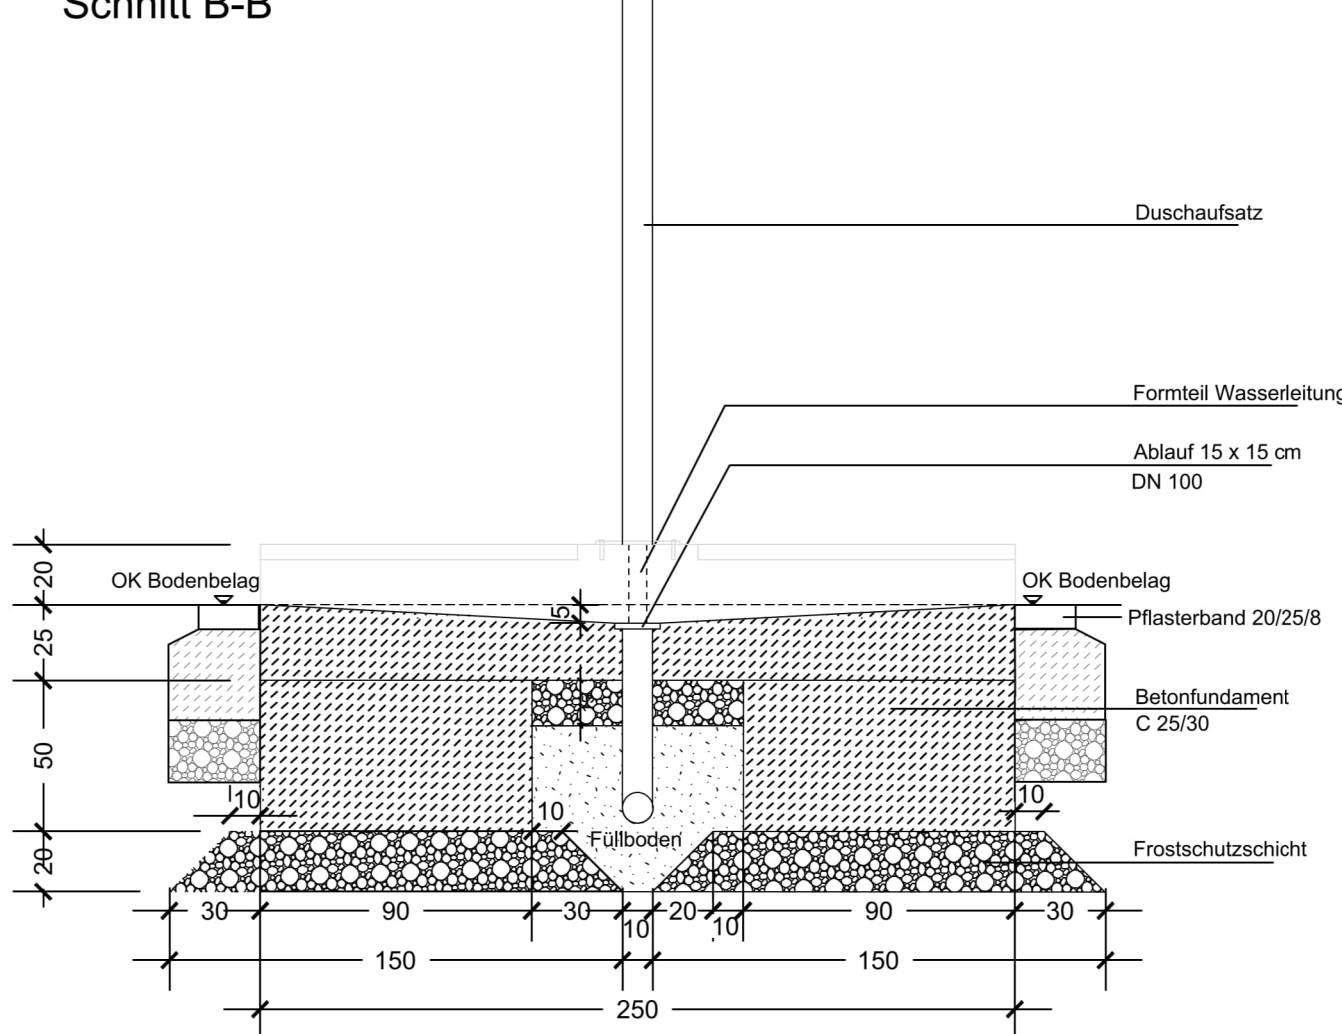

M = 1:25

Ausführungsplanung

PROJEKT
Neubau Kombibad Maintal
Edmund-Seng-Straße 19
63477 Maintal

BAUHERR
Magistrat der Stadt Maintal
Klosterhofstr. 4-6
63477 Maintal

ARCHITEKT

LANDSCHAFTSARCHITEKT

Regeldetails

Index	Datum	Zeichn.	Änderung
1	22.04.25		Aktualisierung Planstempel, Doppeltes Detail entfernt

BLATTGRÖSSE	GEZEICHNET	PROJEKTLEITUNG	DATUM	MASSTAB	INDEX
A1			22.04.2025	1:25	1
UNTERSCHRIFT LANDSCHAFTSARCHITEKT:	UNTERSCHRIFT BAUHERR:	PROJEKTNR.	ZEICHNUNGSNR.		
					AU-27