
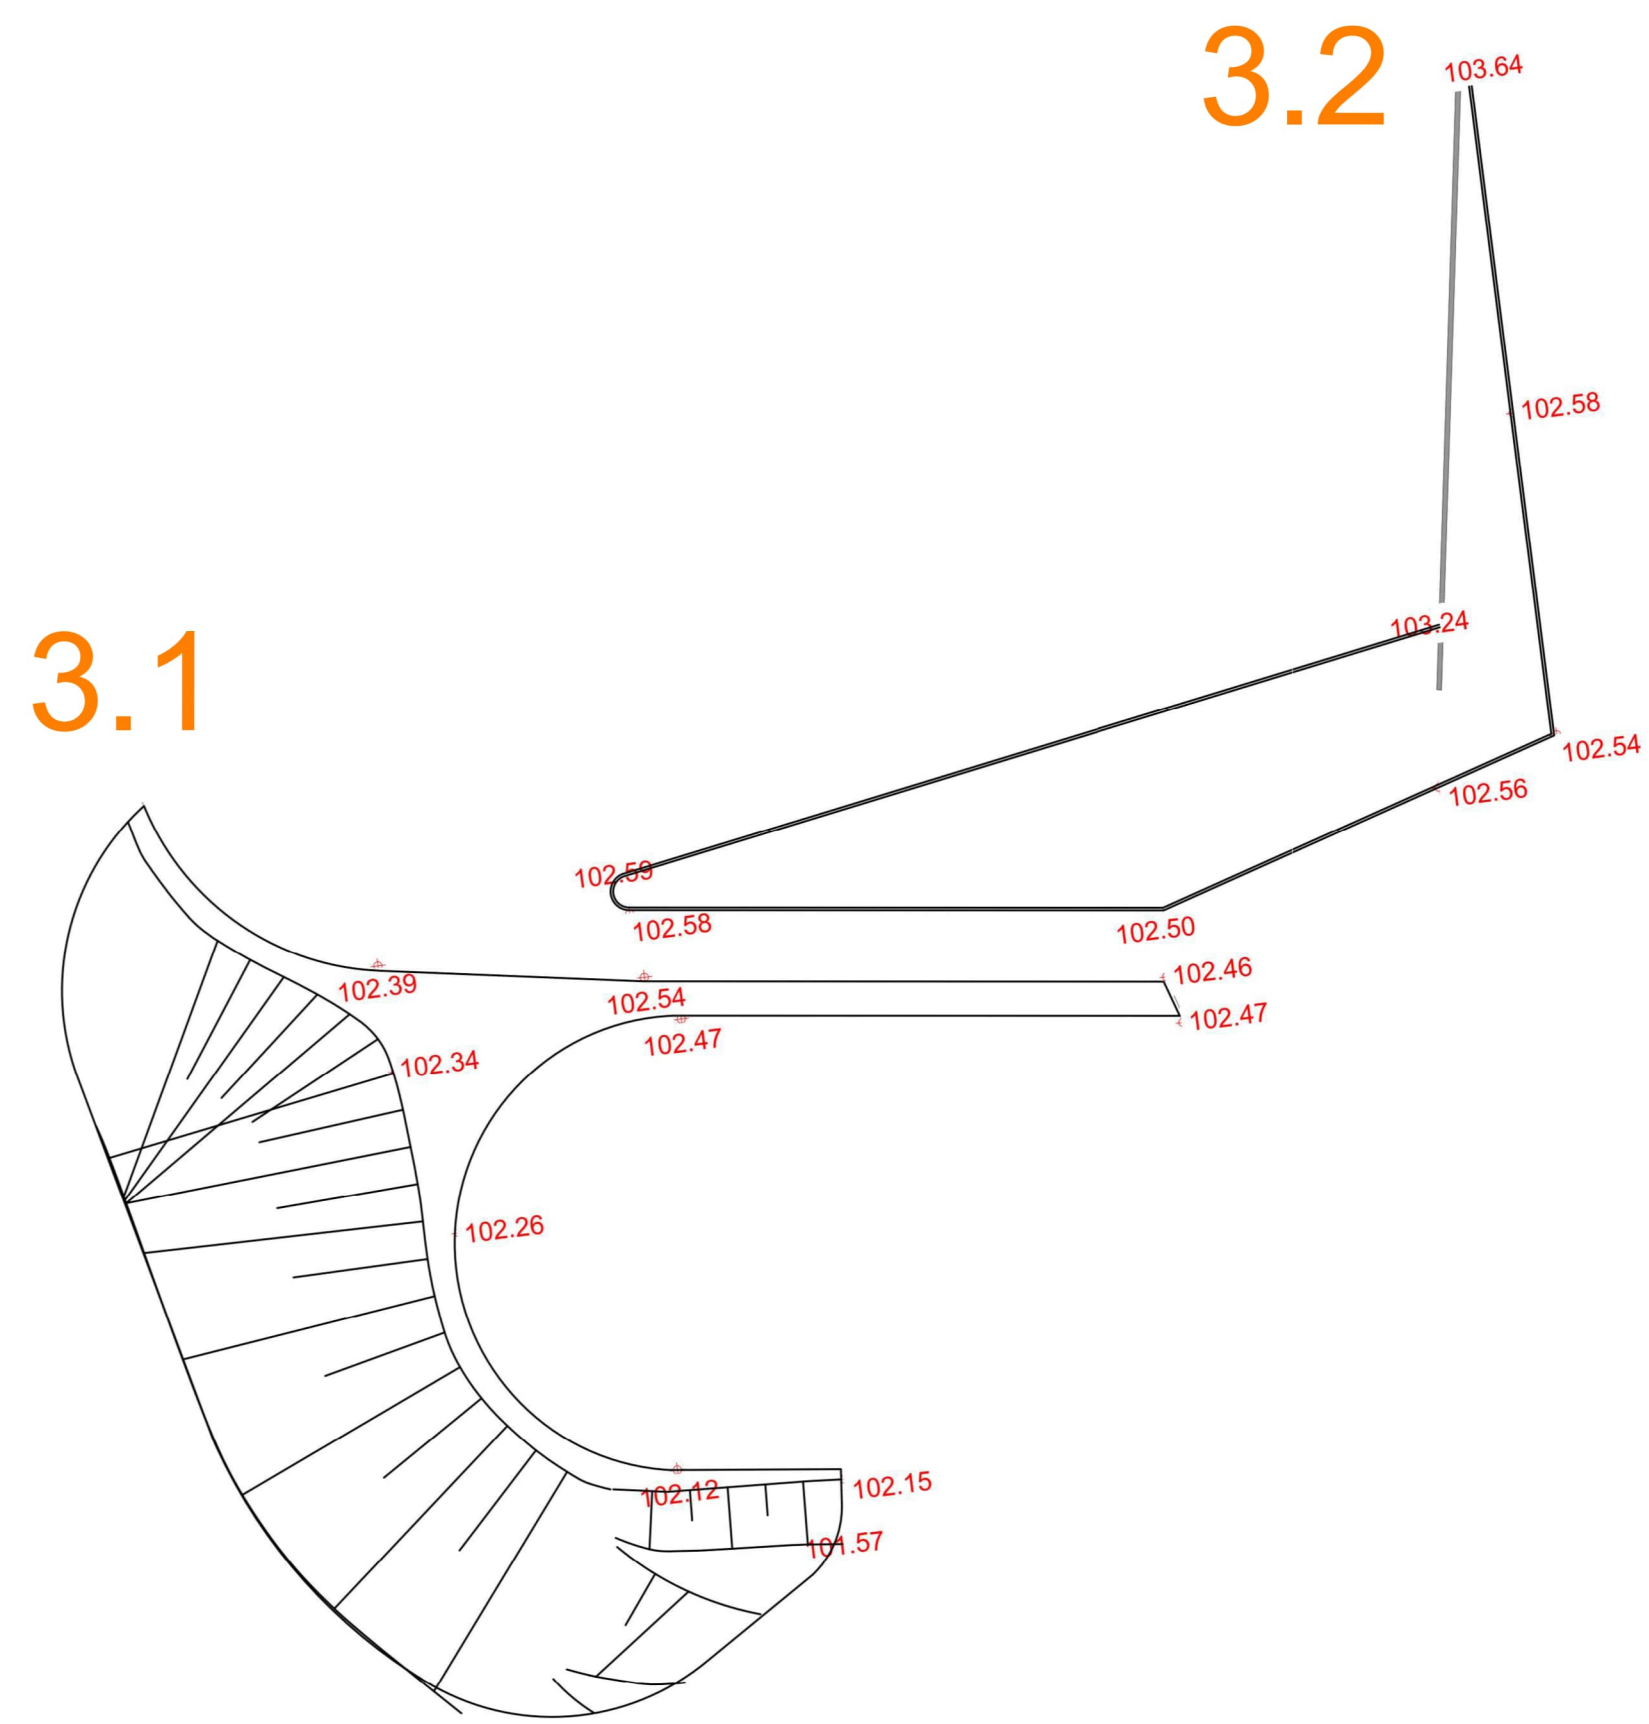
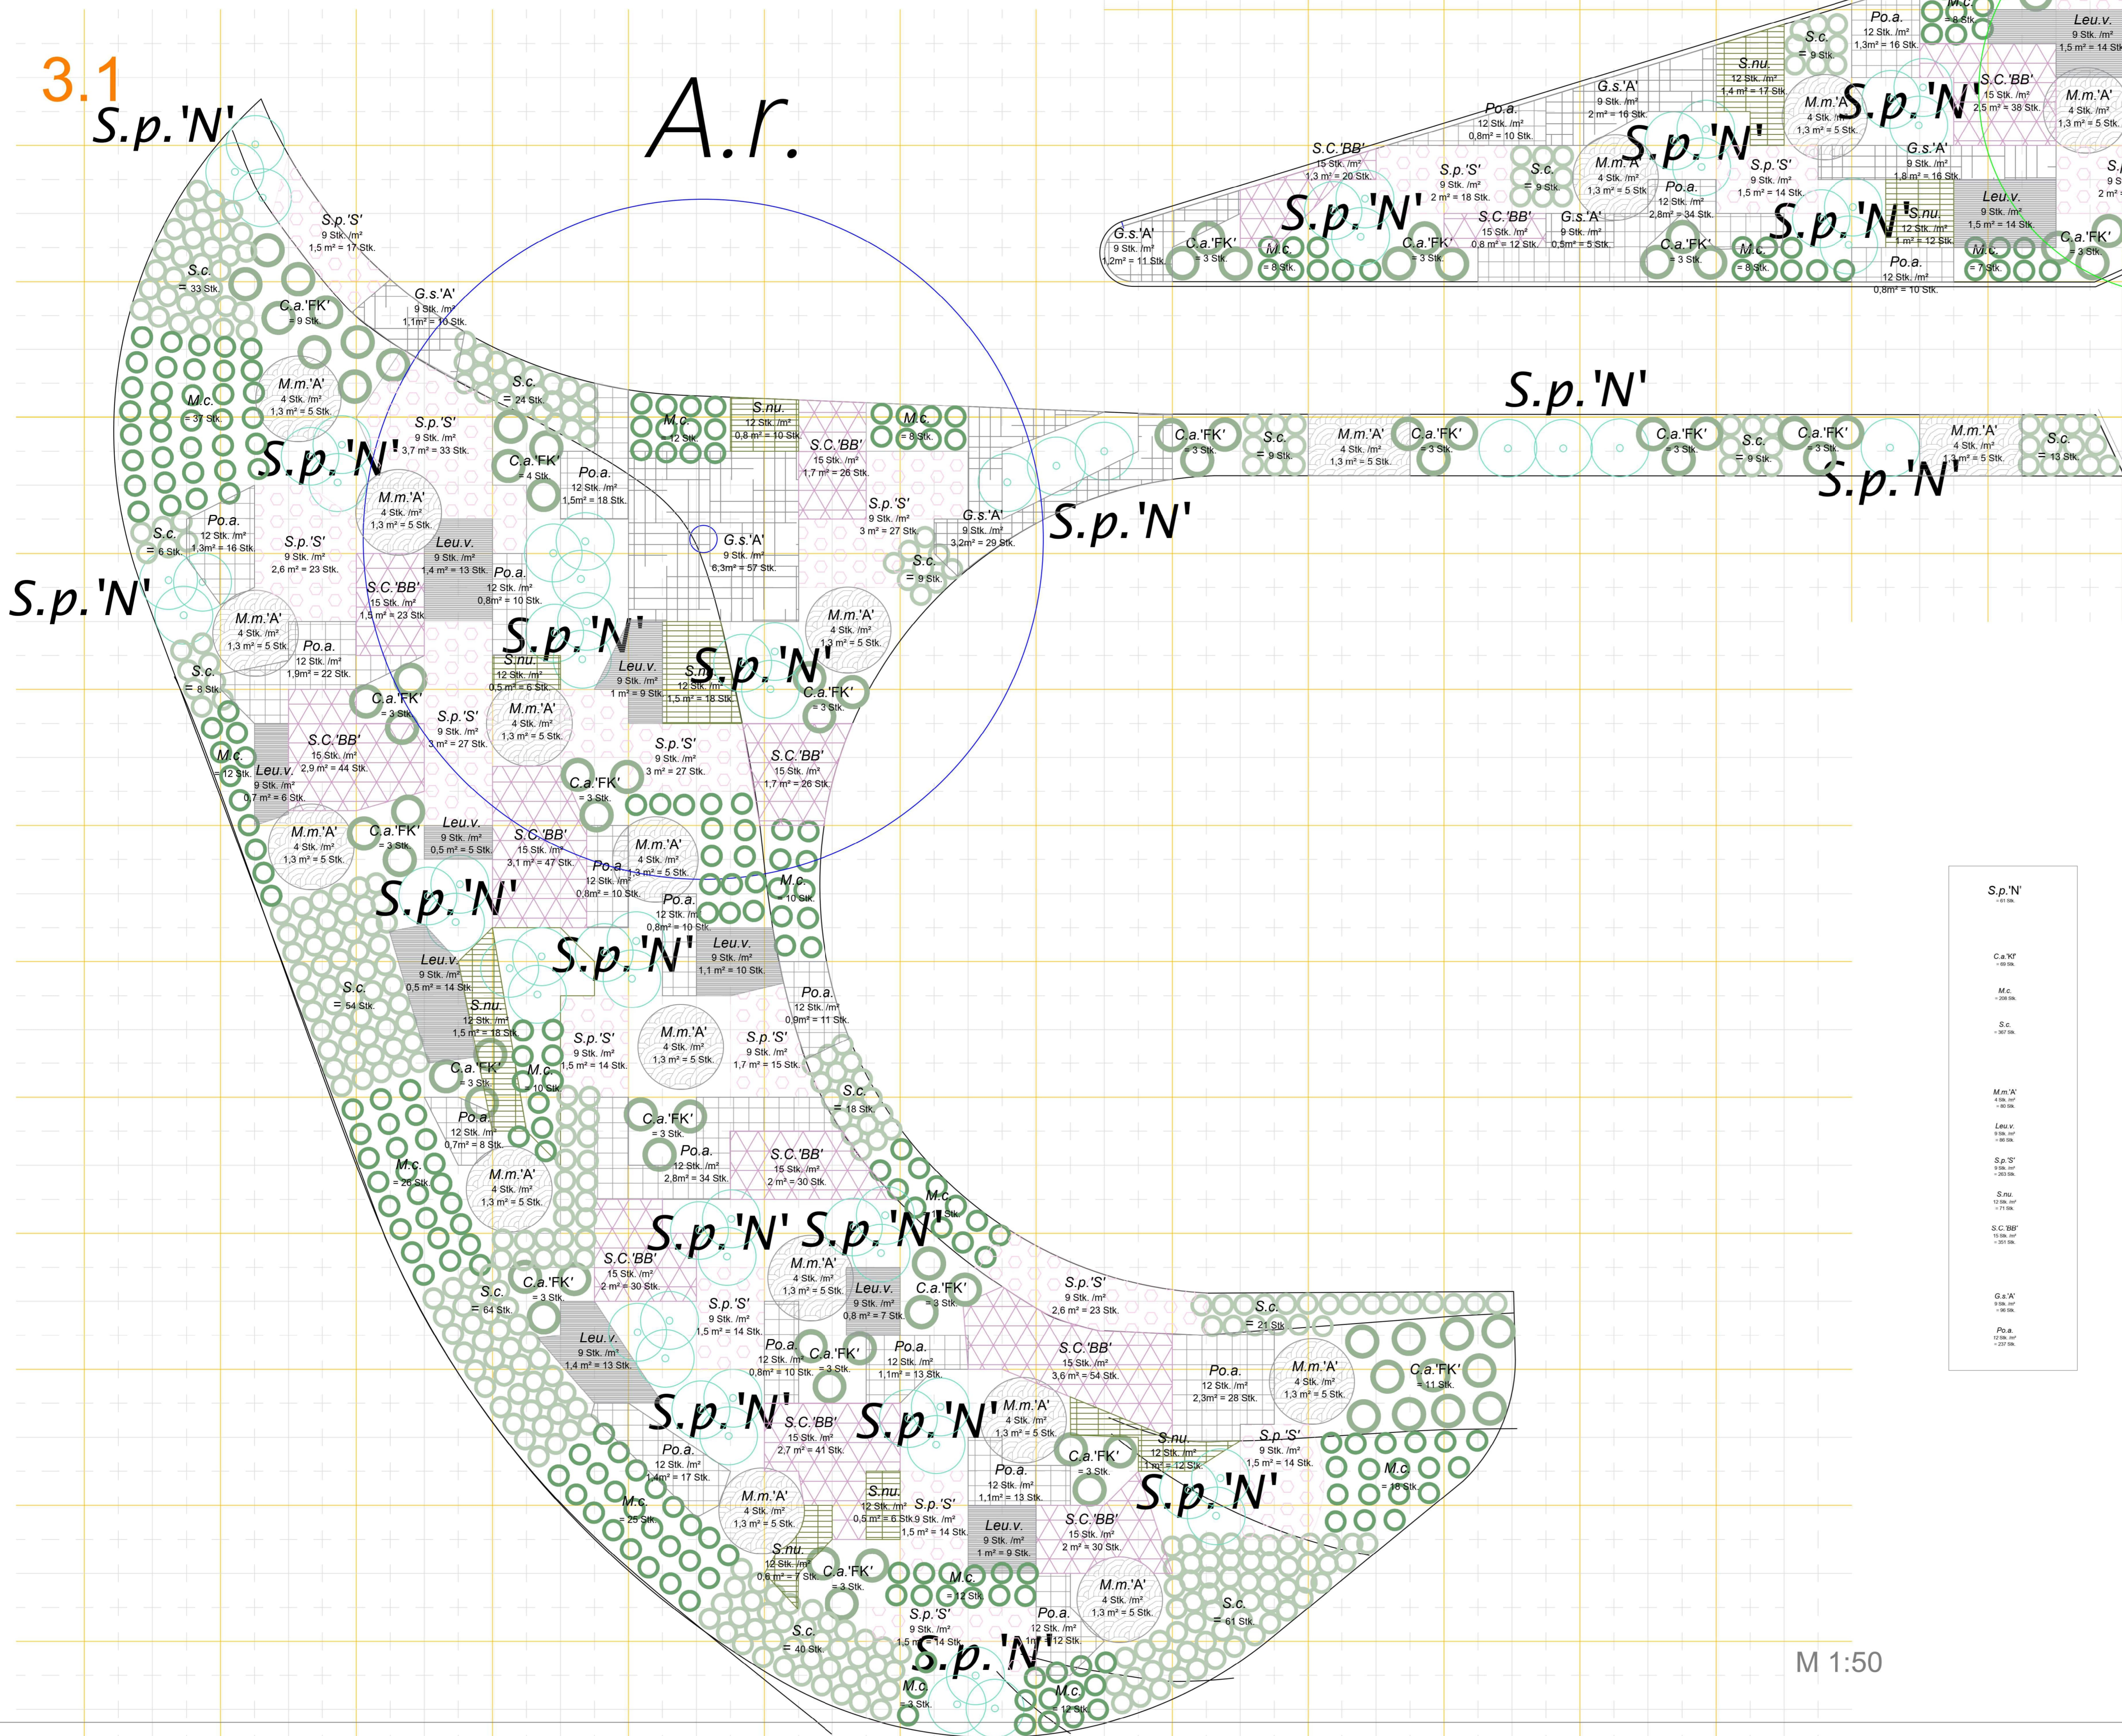
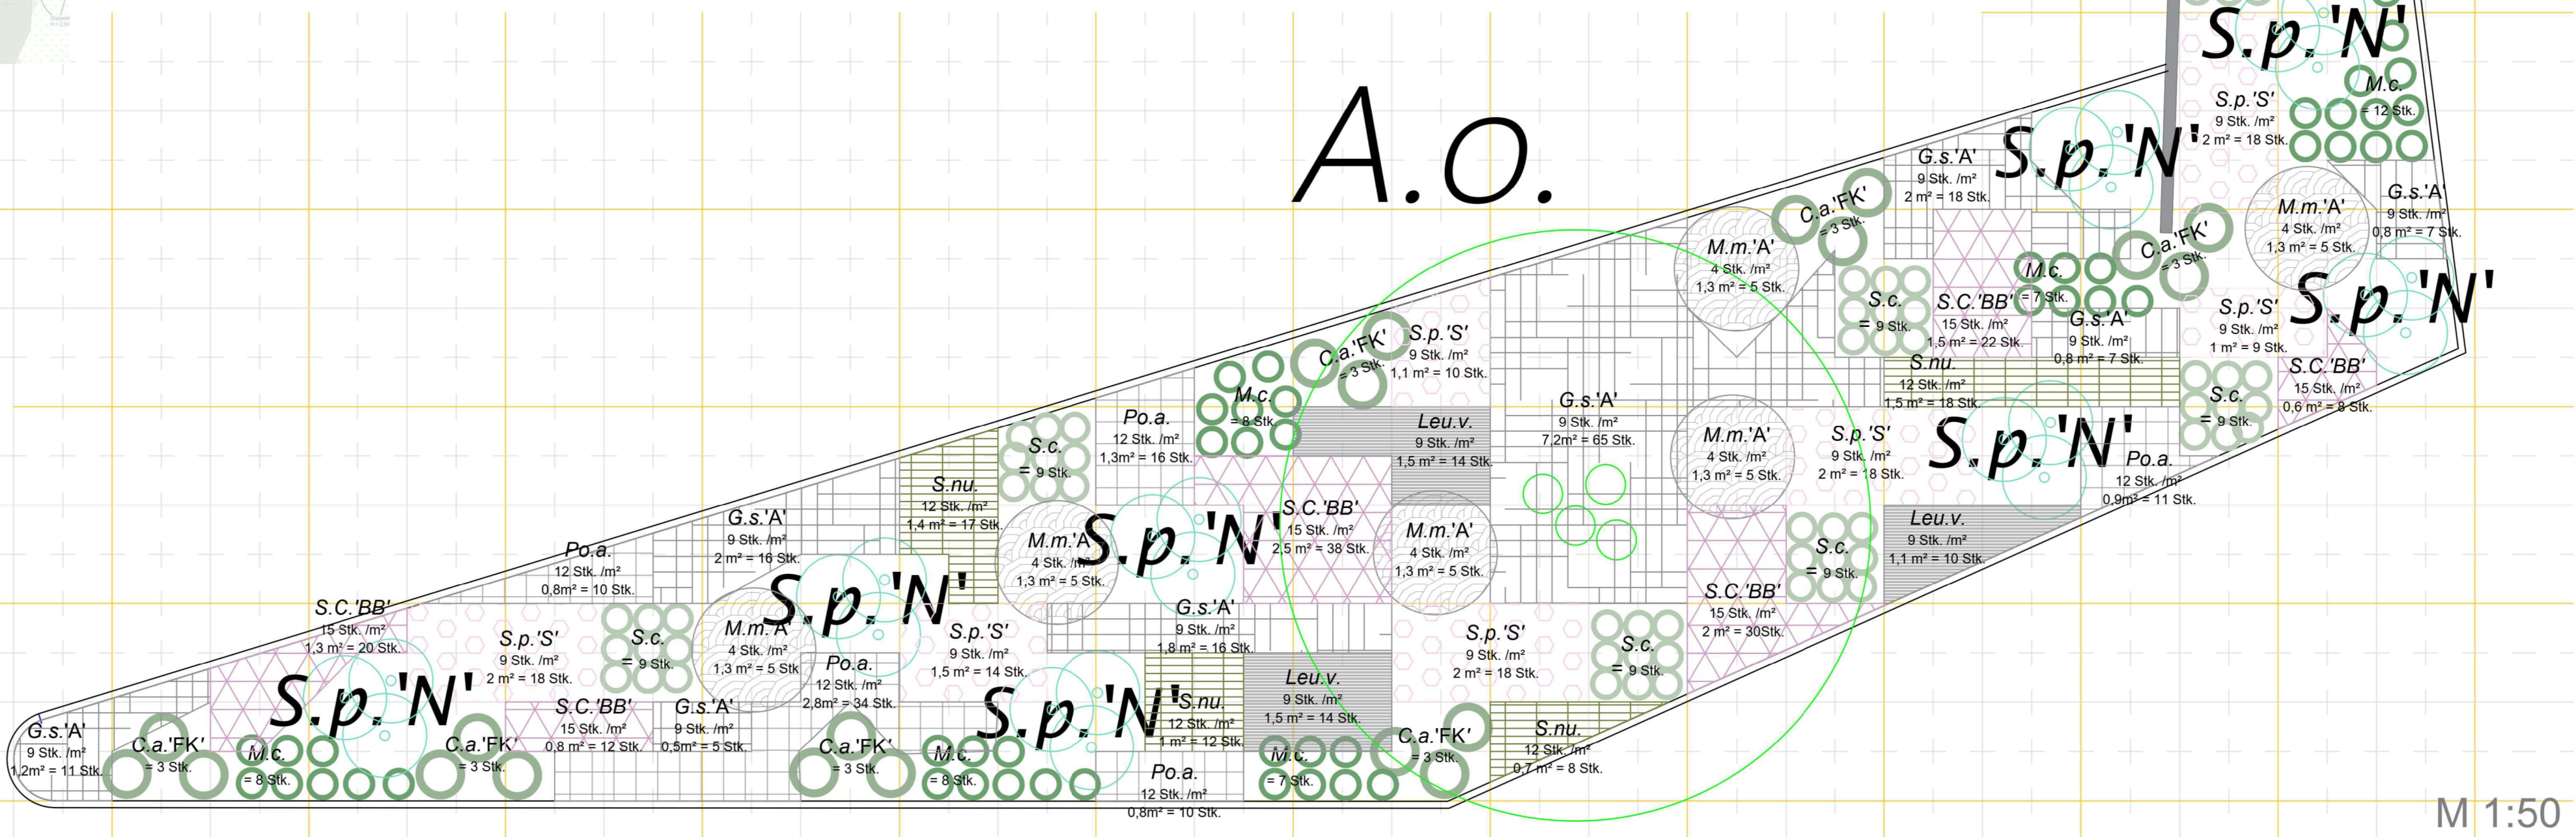


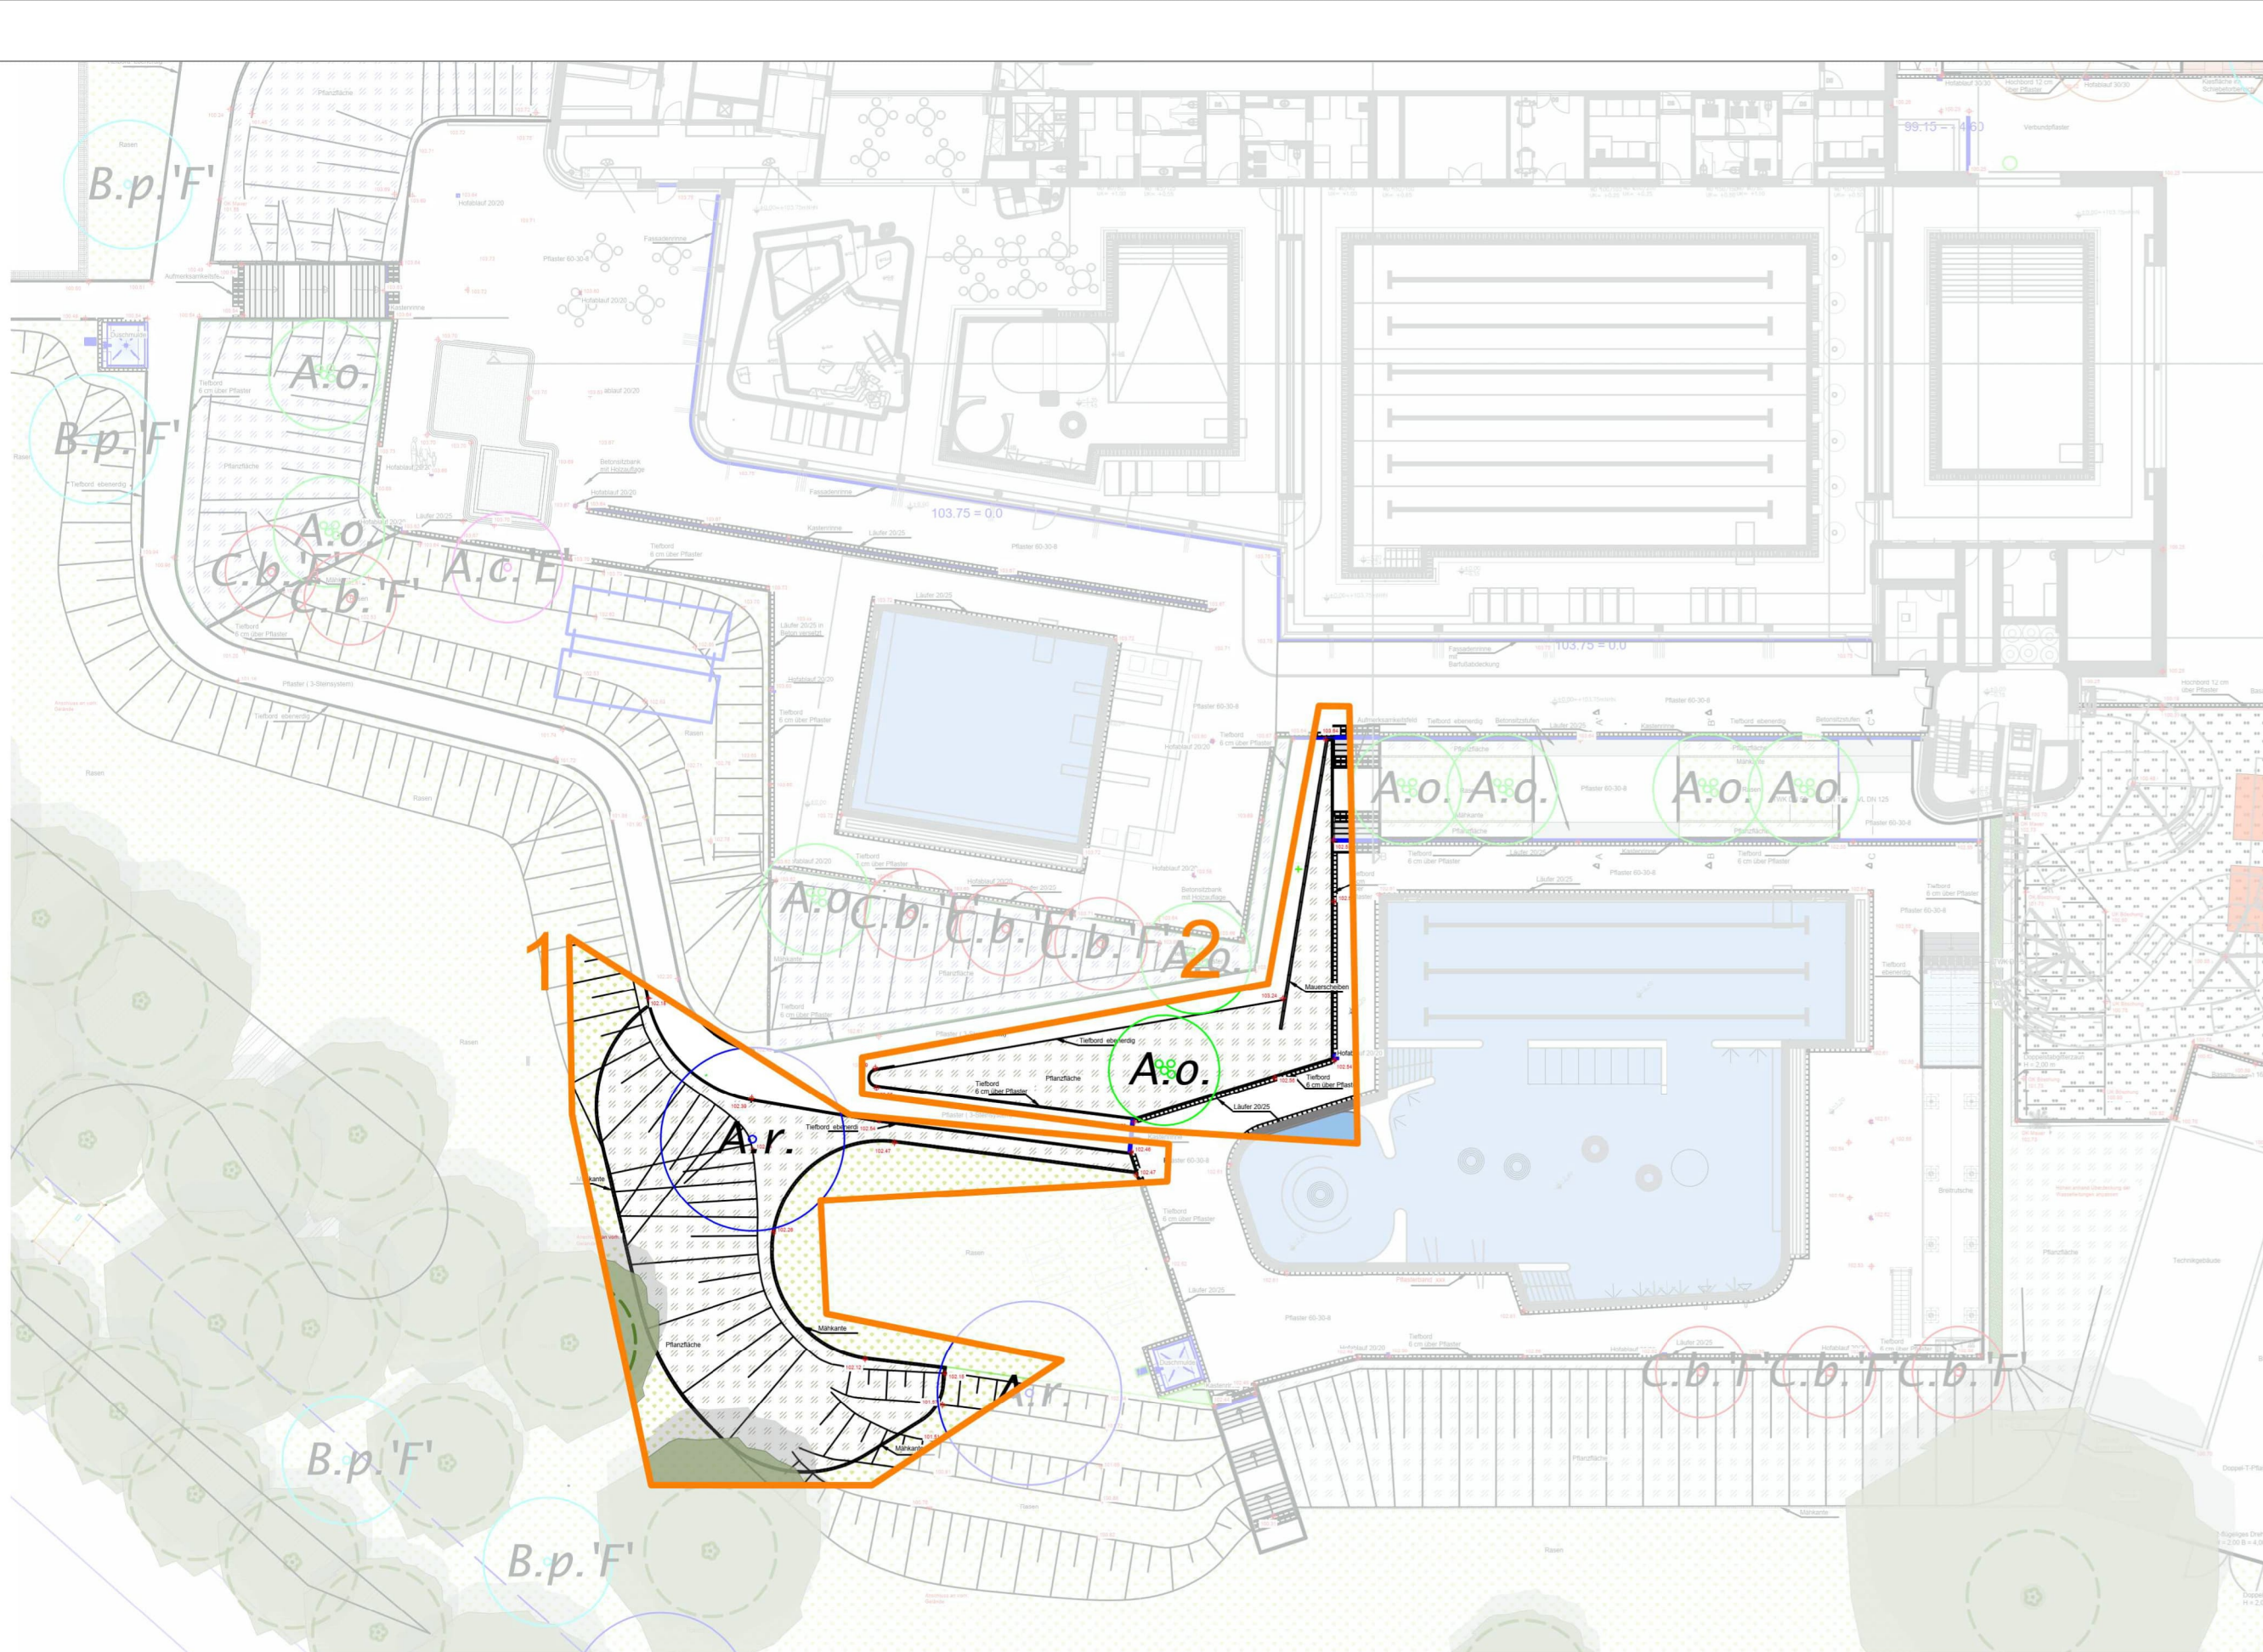

Hang

Sträucher:

Salix purpurea 'Nana'
Str 3xv C L h 50-80

Stauden:

Calamagrostis x
auctiflora 'Karl Foerster'
Sol C 5.0 L

Melica ciliata tb

Stipa capillata tb

Salvia pratensis
'Serenade' tb

Malva moschata 'Alba' tb

Leucanthemum vulgare tb

Silene nutans tb

Scabiosa columbaria
'Butterfly Blue' tb

Geranium
sanguineum 'Album' tb

Potentilla alba tb

Ausführungsplanung

PROJEKT
Neubau Kombibad Maintal
Edmund-Seng-Straße 19
63477 Maintal

BAUHERR
Magistrat der Stadt Maintal
Klosterhofstr. 4-6
63477 Maintal

ARCHITEKT

LANDSCHAFTSARCHITEKT

ZEICHNUNG
Bepflanzung: Pflanzplan 3

OKFFB +/- 0.00m =
ÜNNH +103.75 m

BLATTGRÖSSE	GEZEICHNET	PROJEKTL EITUNG	DATUM	MASSSTAB	INDEX
A0			04.04.2025	1:50/ 1:200	V2
UNTERSCHRIFT LANDSCHAFTSARCHITEKT	UNTERSCHRIFT BAUHERR	PROJEKTNR.	ZEICHNUNGSNR.	WD014.04	