



7.1a

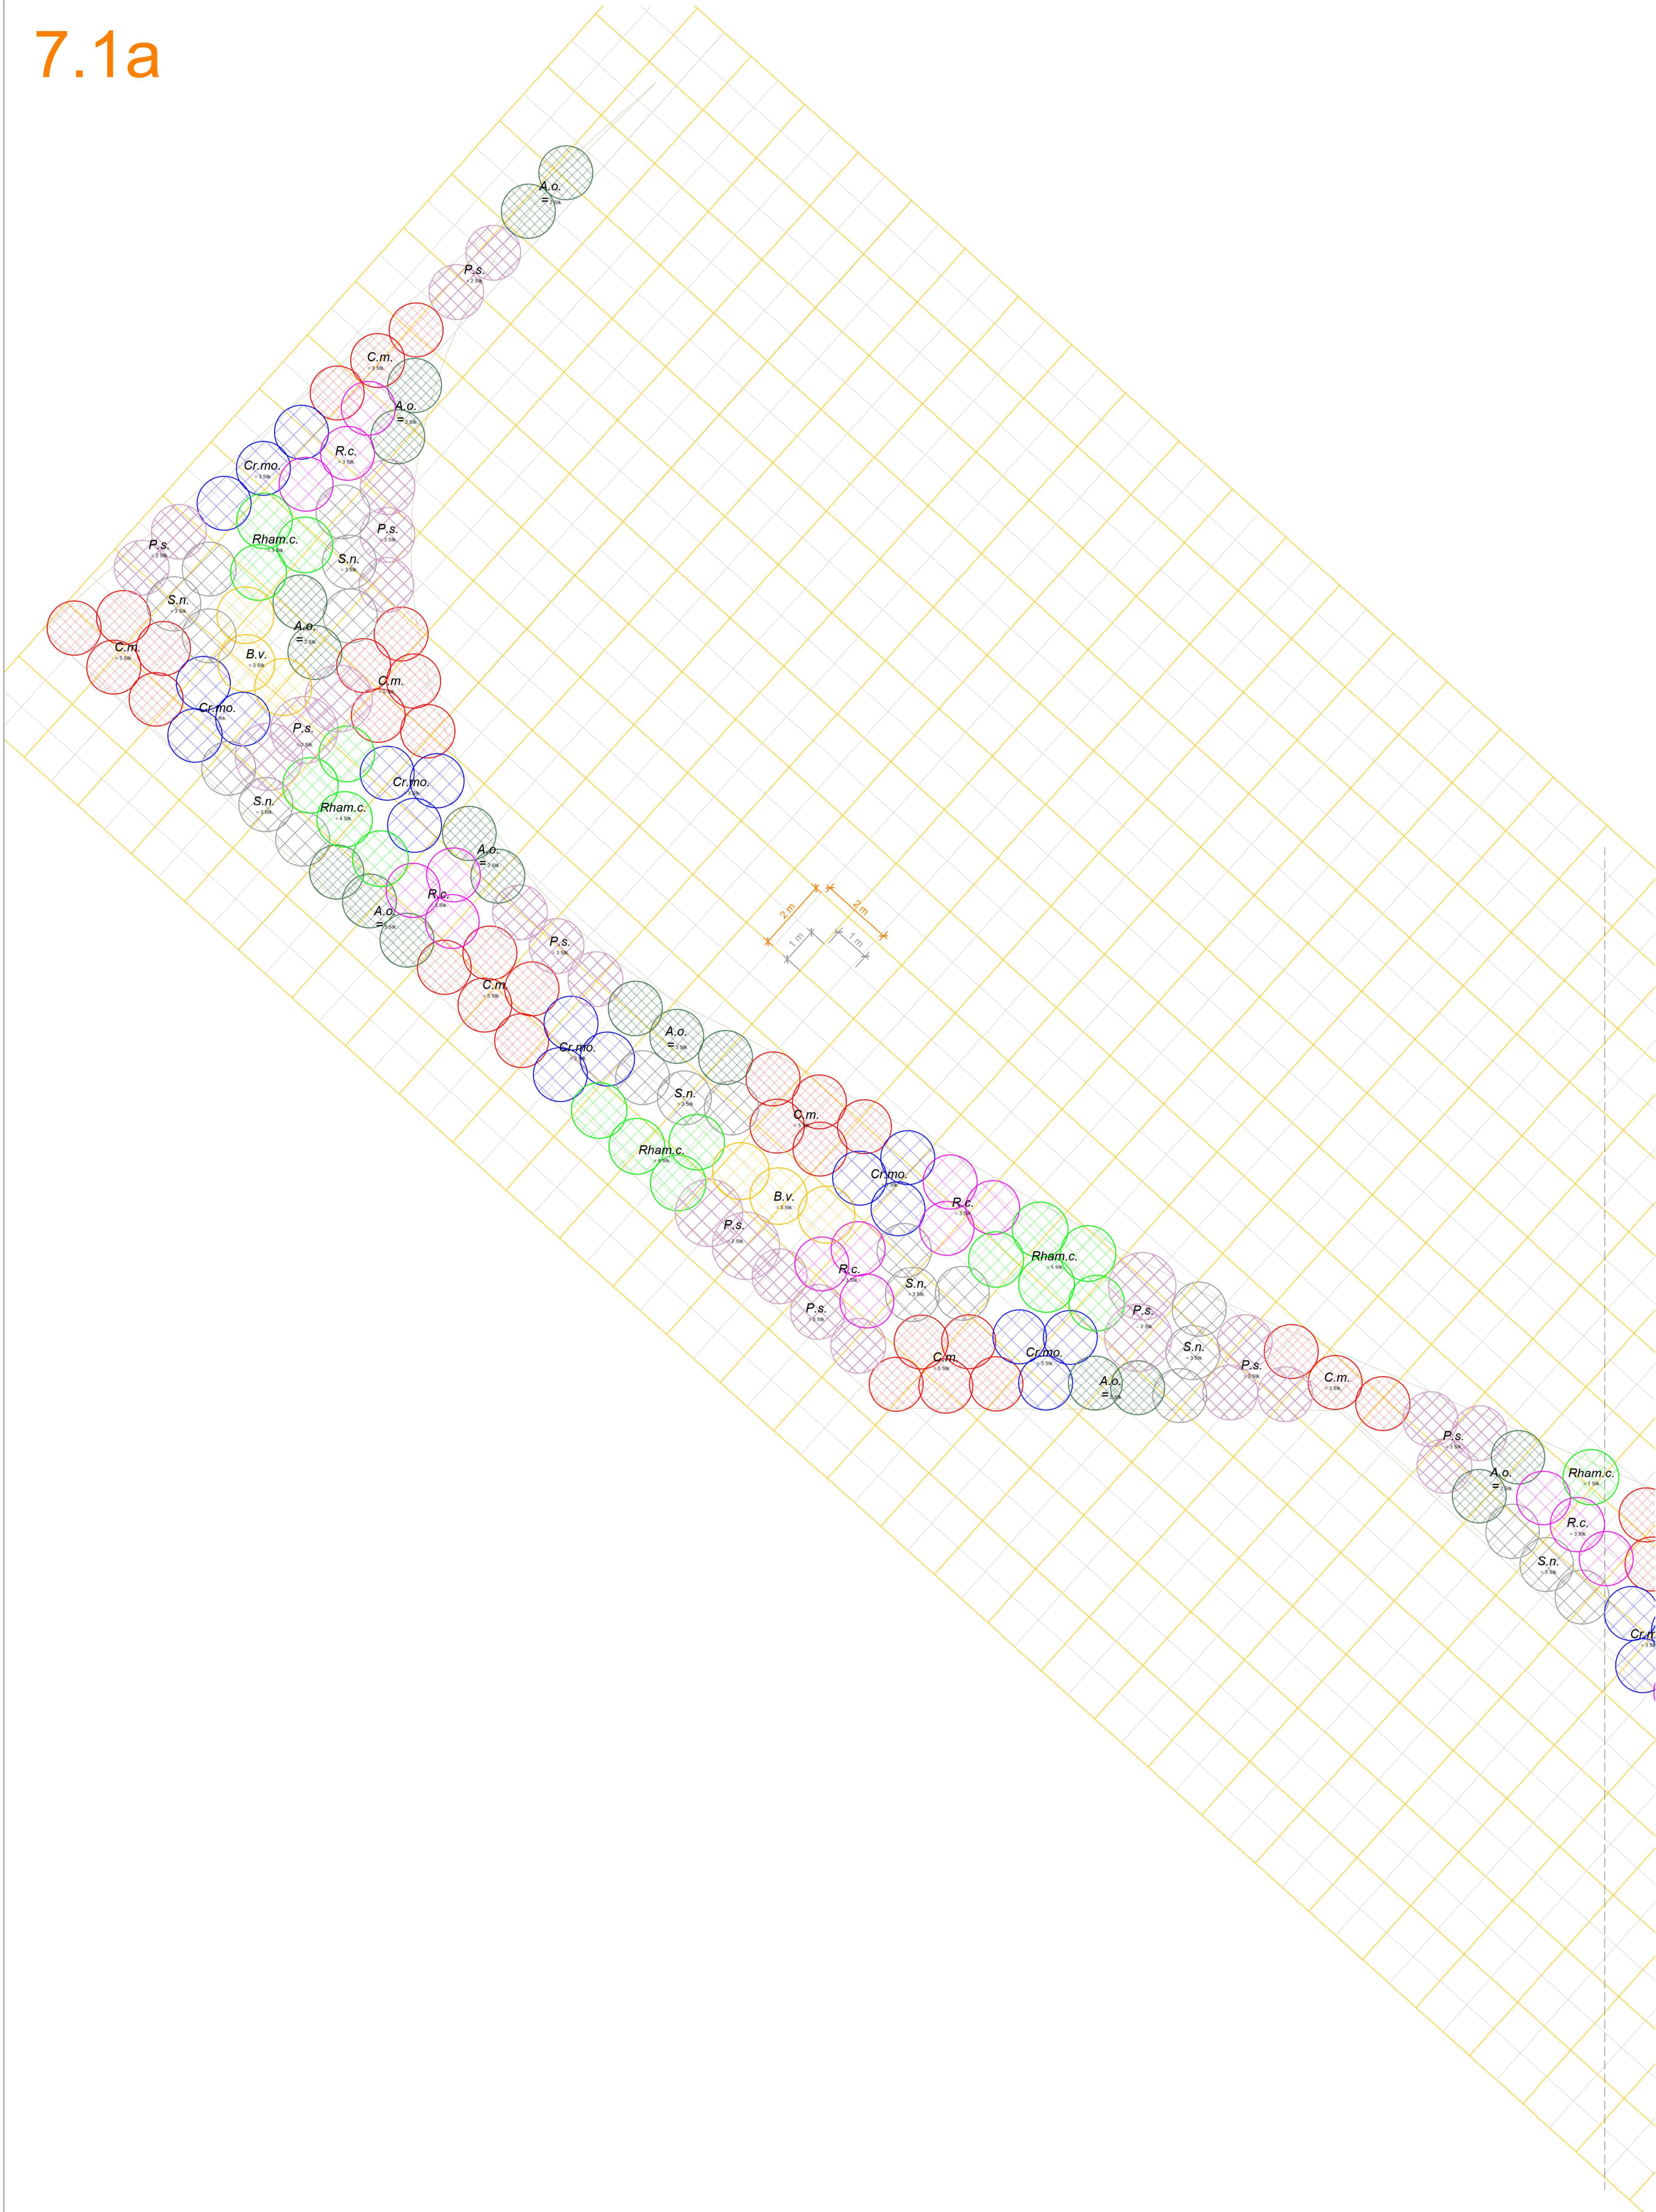

- C.m.
- C.mo.
- P.s.
- S.n.
- R.c.
- A.o.
- Rham.c.
- P.s.
- B.v.


M 1:100

7.1b

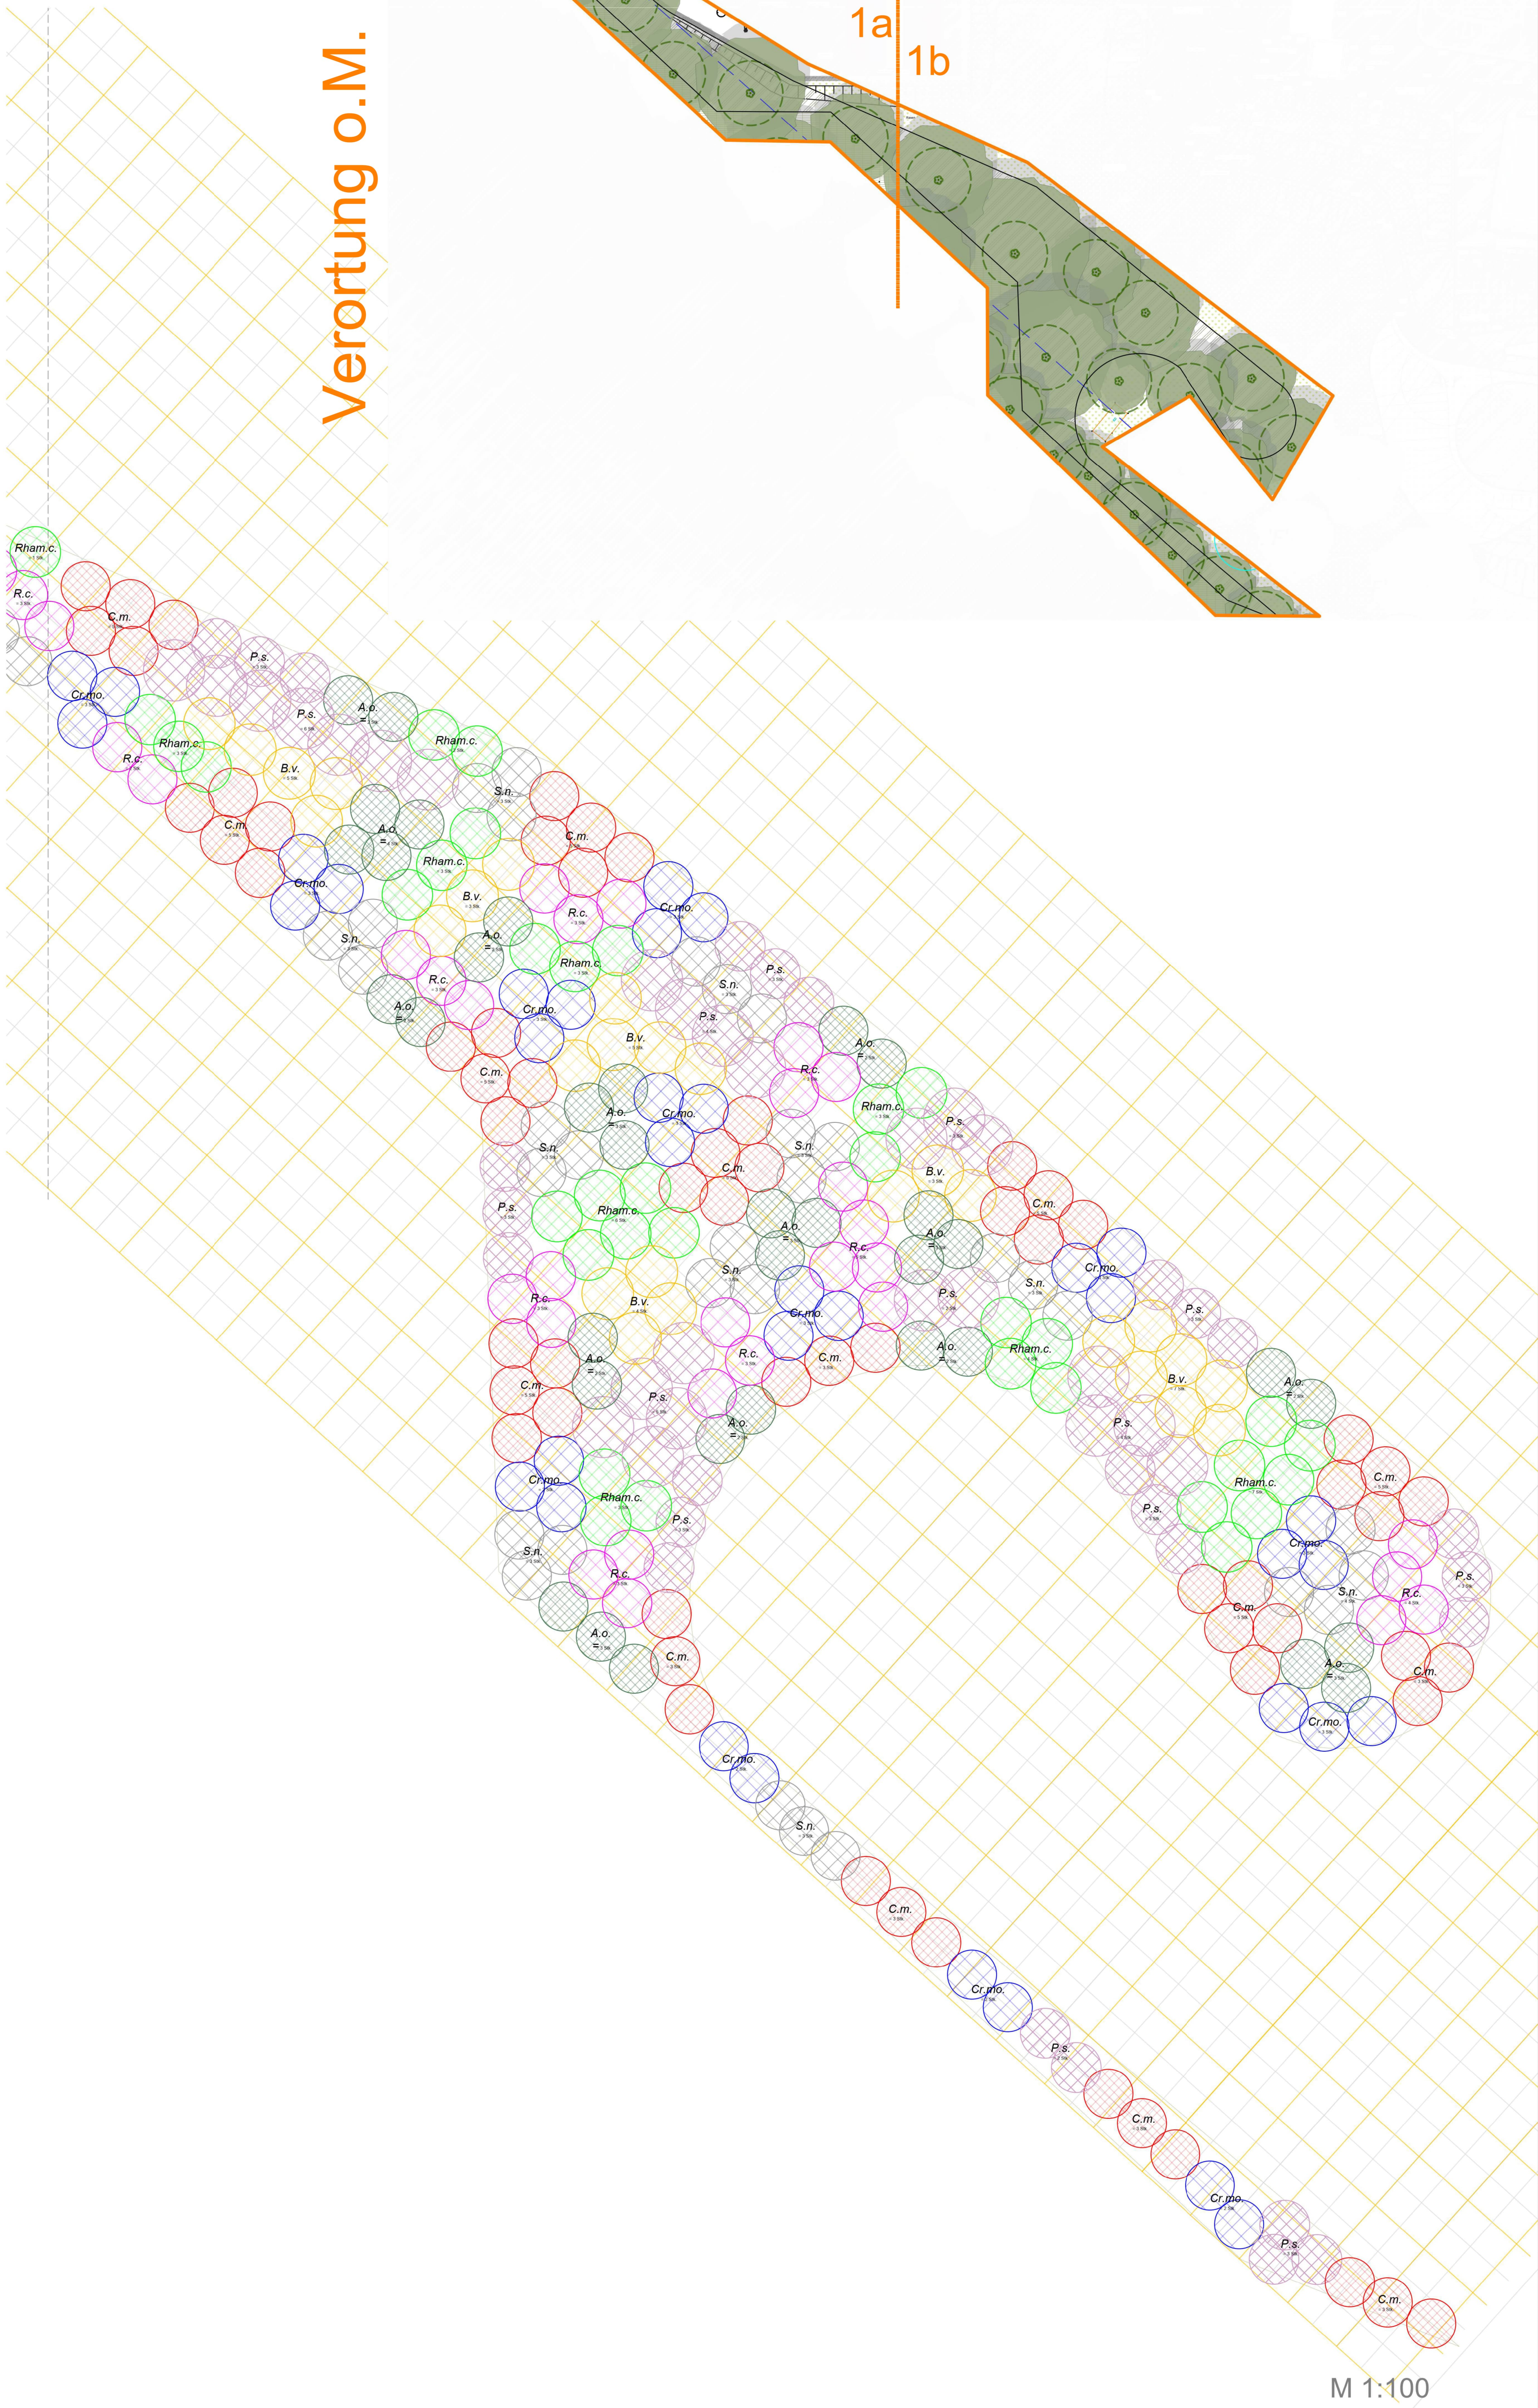

M 1:100

Verortung o.M.

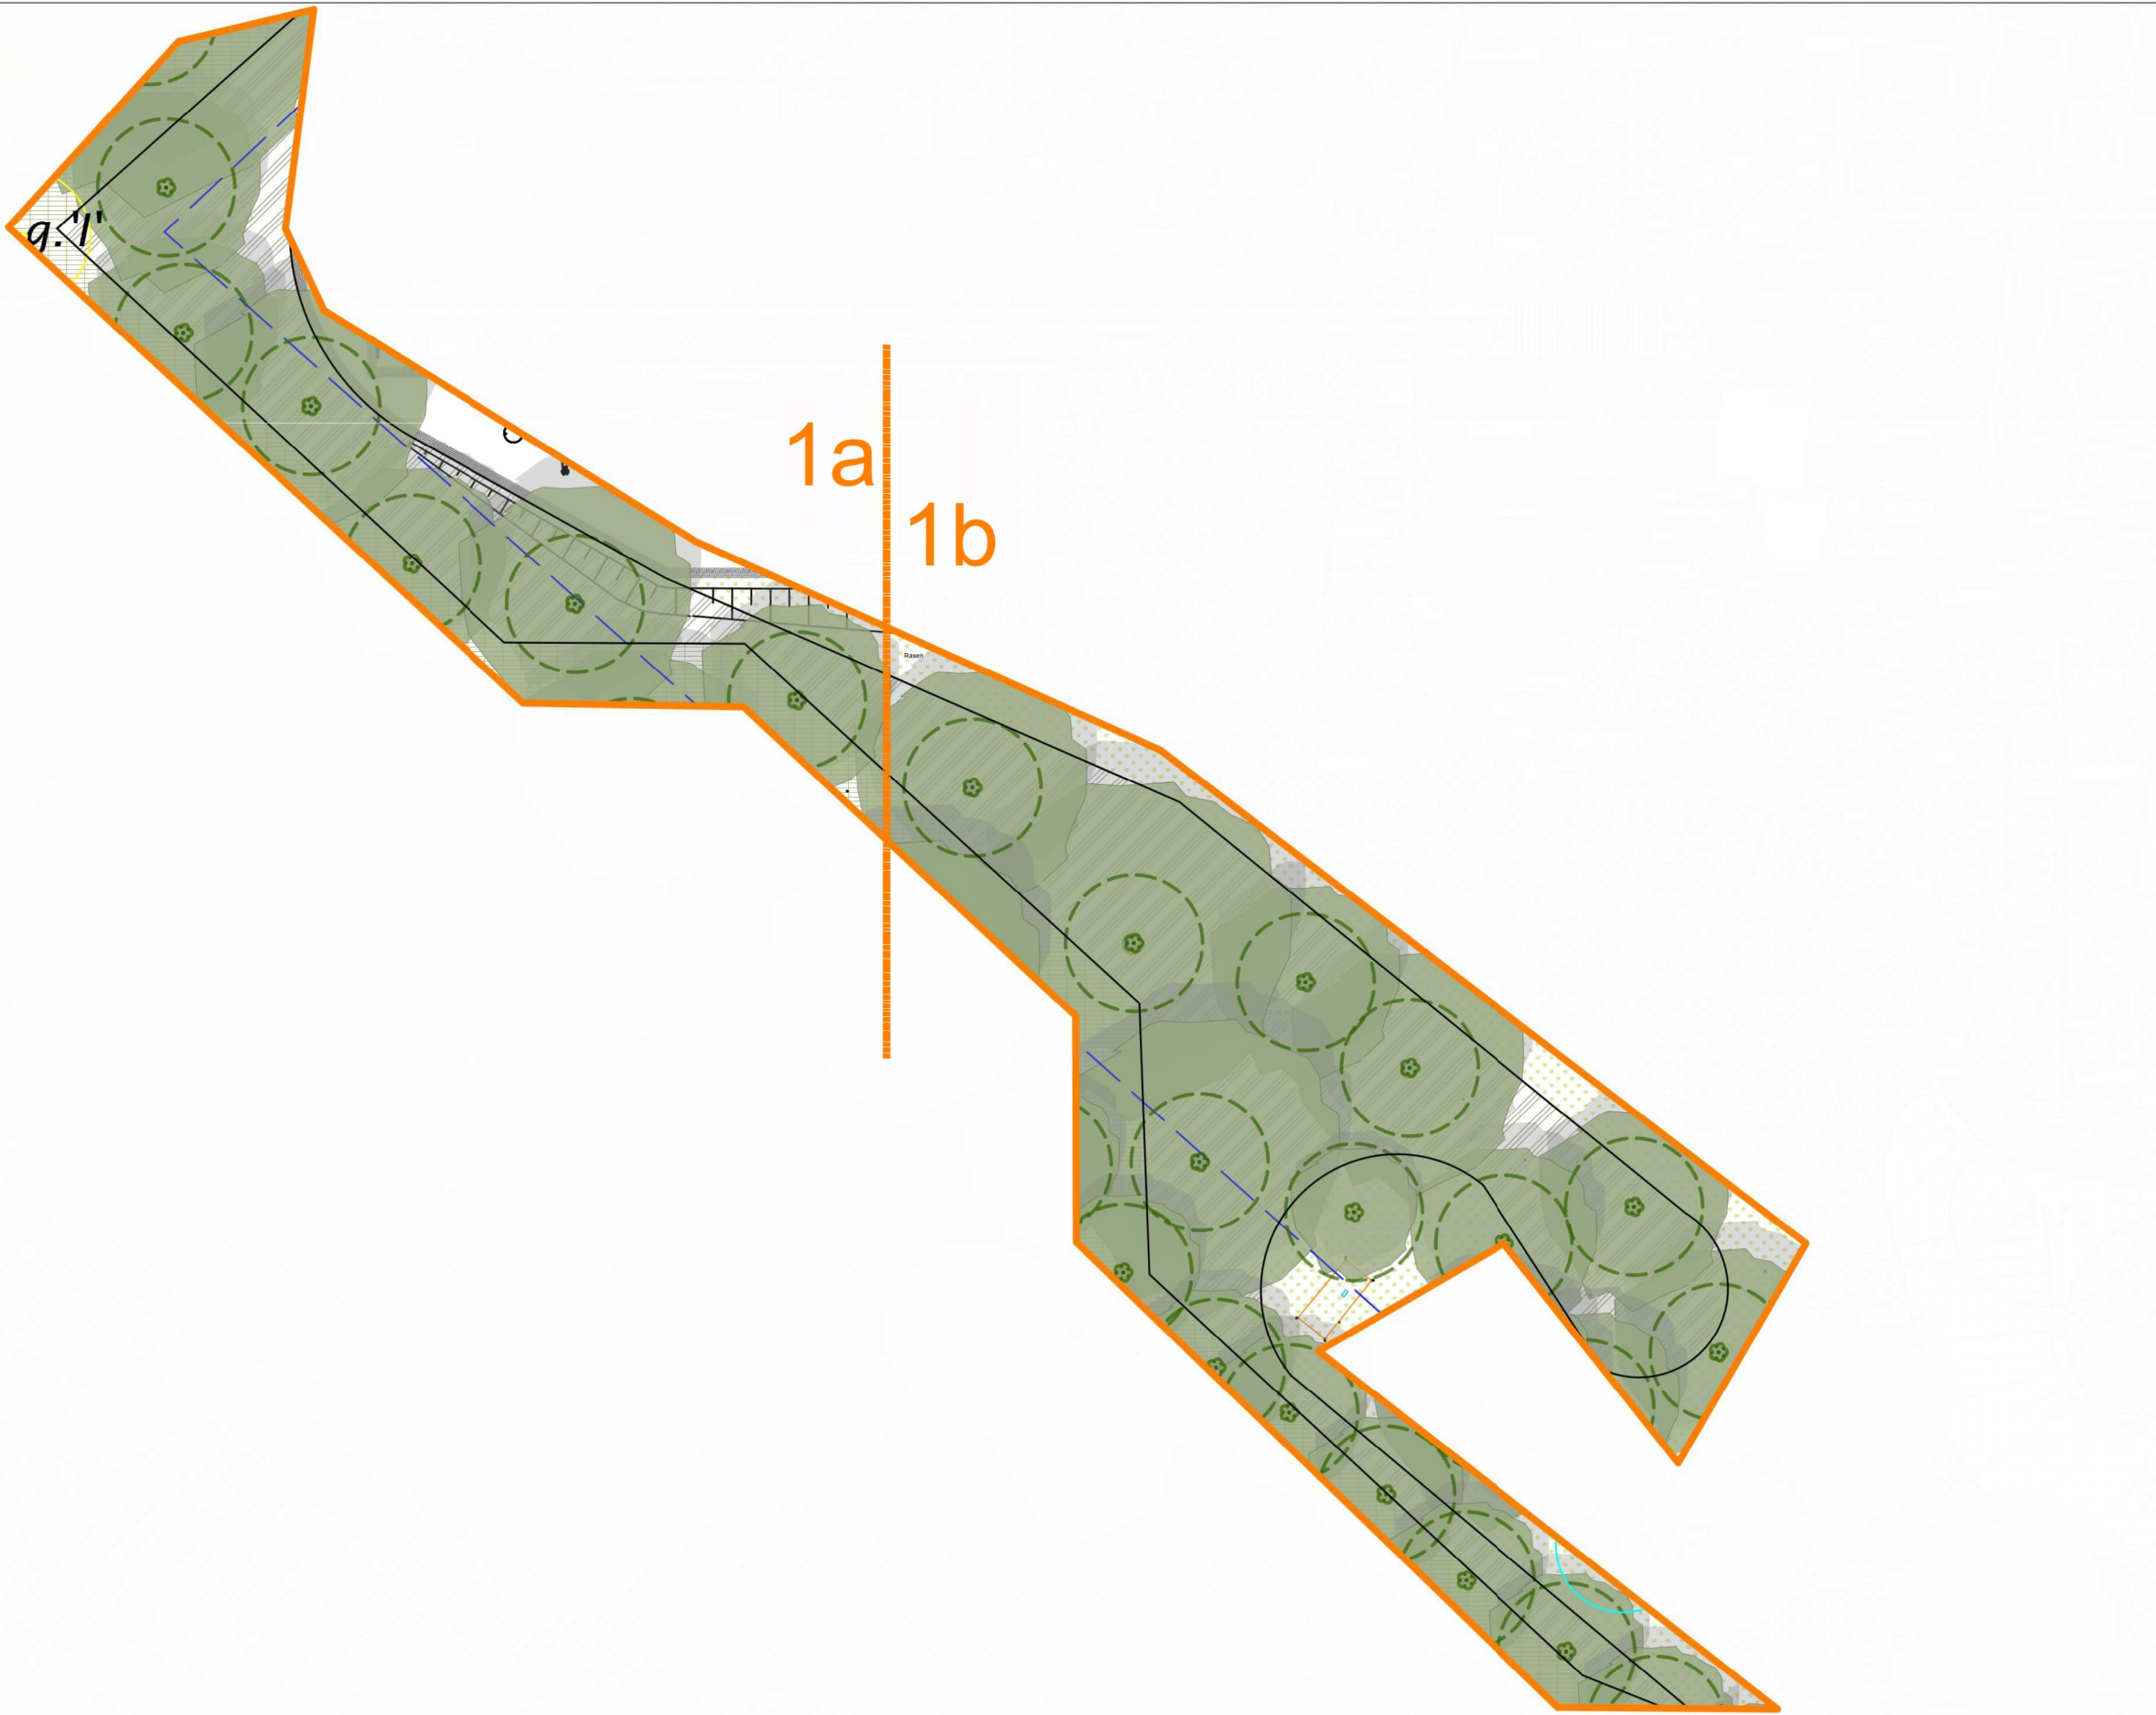

Vogelschutzhecke
Vorgabe Grünschutzsatzung: Hei 2x mind. 150-275 cm
Sträucher:

- Cornus mas
Hei 2xv C L h 150-175
- Crataegus monogyna
Hei 2xv C L h 150-175
- Prunus spinosa
Hei 2xv C L h 150-175
- Sambucus nigra
Hei 2xv C L h 150-175
- Rosa canina
Hei 2xv C L h 150-175
- Amelanchier ovalis
Hei 2xv C L h 150-175
- Rhamnus catharica
Hei 2xv C L h 150-175
- Berberis vulgaris
Hei 2xv C L h 150-175

Ausführungsplanung

PROJEKT	Neubau Kombiad Maintal Edmund-Seng-Straße 19 63477 Maintal				
BAUHERR	Magistrat der Stadt Maintal Klosterhofstr. 4-6 63477 Maintal				
ARCHITEKT					
LANDSCHAFTSARCHITEKT					
ZEICHNUNG	Bepflanzung: Pflanzplan 7.1				OKFFB +/- 0.00m = ÜNNH +103.75 m
BLATTGRÖSSE	GEZEICHNET	PROJEKLEITUNG	DATUM	MASSSTAB	INDEX
A0			04.04.2025	1:100	V2
UNTERSCHRIFT LANDSCHAFTSARCHITEKT	UNTERSCHRIFT BAUHERR		PROJEKTNR.	ZEICHNUNGSNR. WD014.08	