


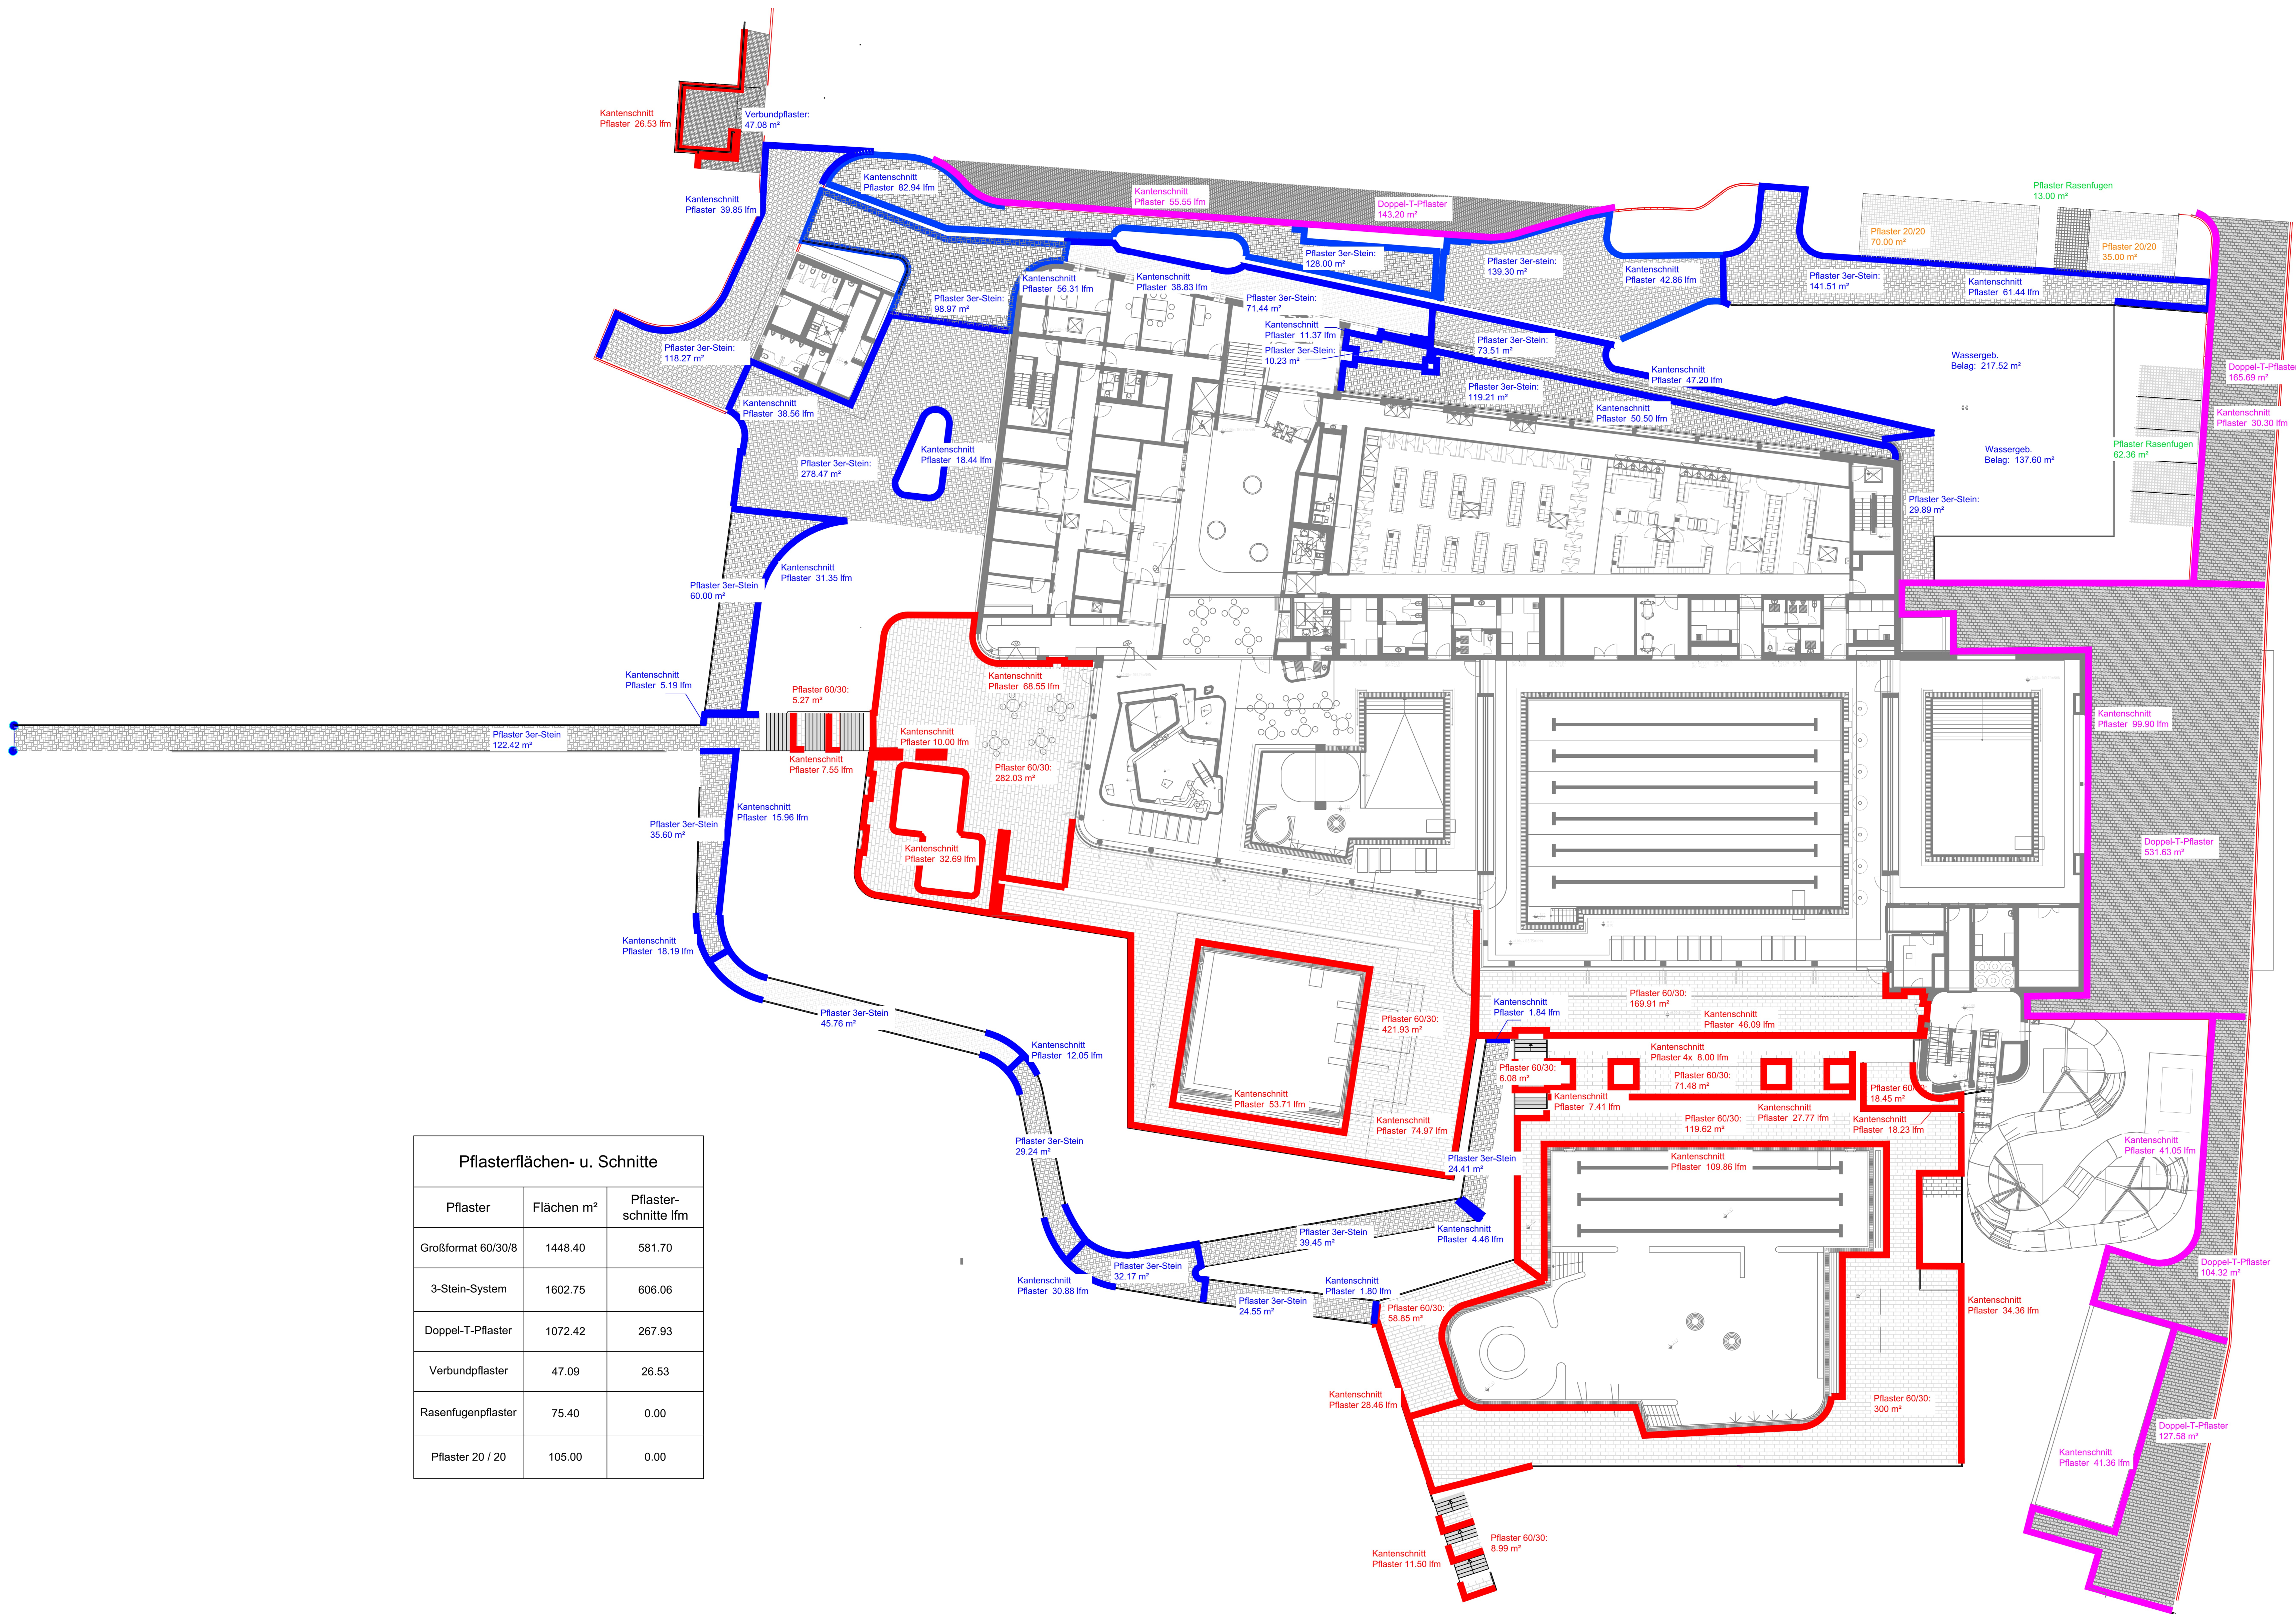

Pflasterflächen- u. Schnitte		
Pflaster	Flächen m²	Pflaster-schnitte lfm
Großformat 60/30/8	1448.40	581.70
3-Stein-System	1602.75	606.06
Doppel-T-Pflaster	1072.42	267.93
Verbundpflaster	47.09	26.53
Rasenfugenpflaster	75.40	0.00
Pflaster 20 / 20	105.00	0.00

Index	Datum	Zeichn.	Änderung
5	26.05.2026		Aktualisiert Plangrafik
4	26.05.2026		Aktualisiert, Tabelle
3	07.04.2025		Aktualisiert, Tabelle
2	21.03.2025		Aktualisiert
1	19.03.2025		Aktualisiert

Ausführungsplanung

PROJEKT	Neubau Kombibad Maintal Edmund-Seng-Straße 19 63477 Maintal
BAUHERR	Magistrat der Stadt Maintal Klosterhofstr. 4-6 63477 Maintal
ARCHITEKT	

LANDSCHAFTSARCHITEKT

Mengenplan Pflasterflächen					INDEX
BLATTGRÖßE	GEZEICHNET	PROJEKTL EITUNG	DATUM	MASSSTAB	INDEX
A0			28.05.2026	1:200	5
UNTERSCHRIFT LANDSCHAFTSARCHITEKT:		UNTERSCHRIFT BAUHERR:		PROJEKTR.	ZEICHNUNGSNR.
					AU-29