


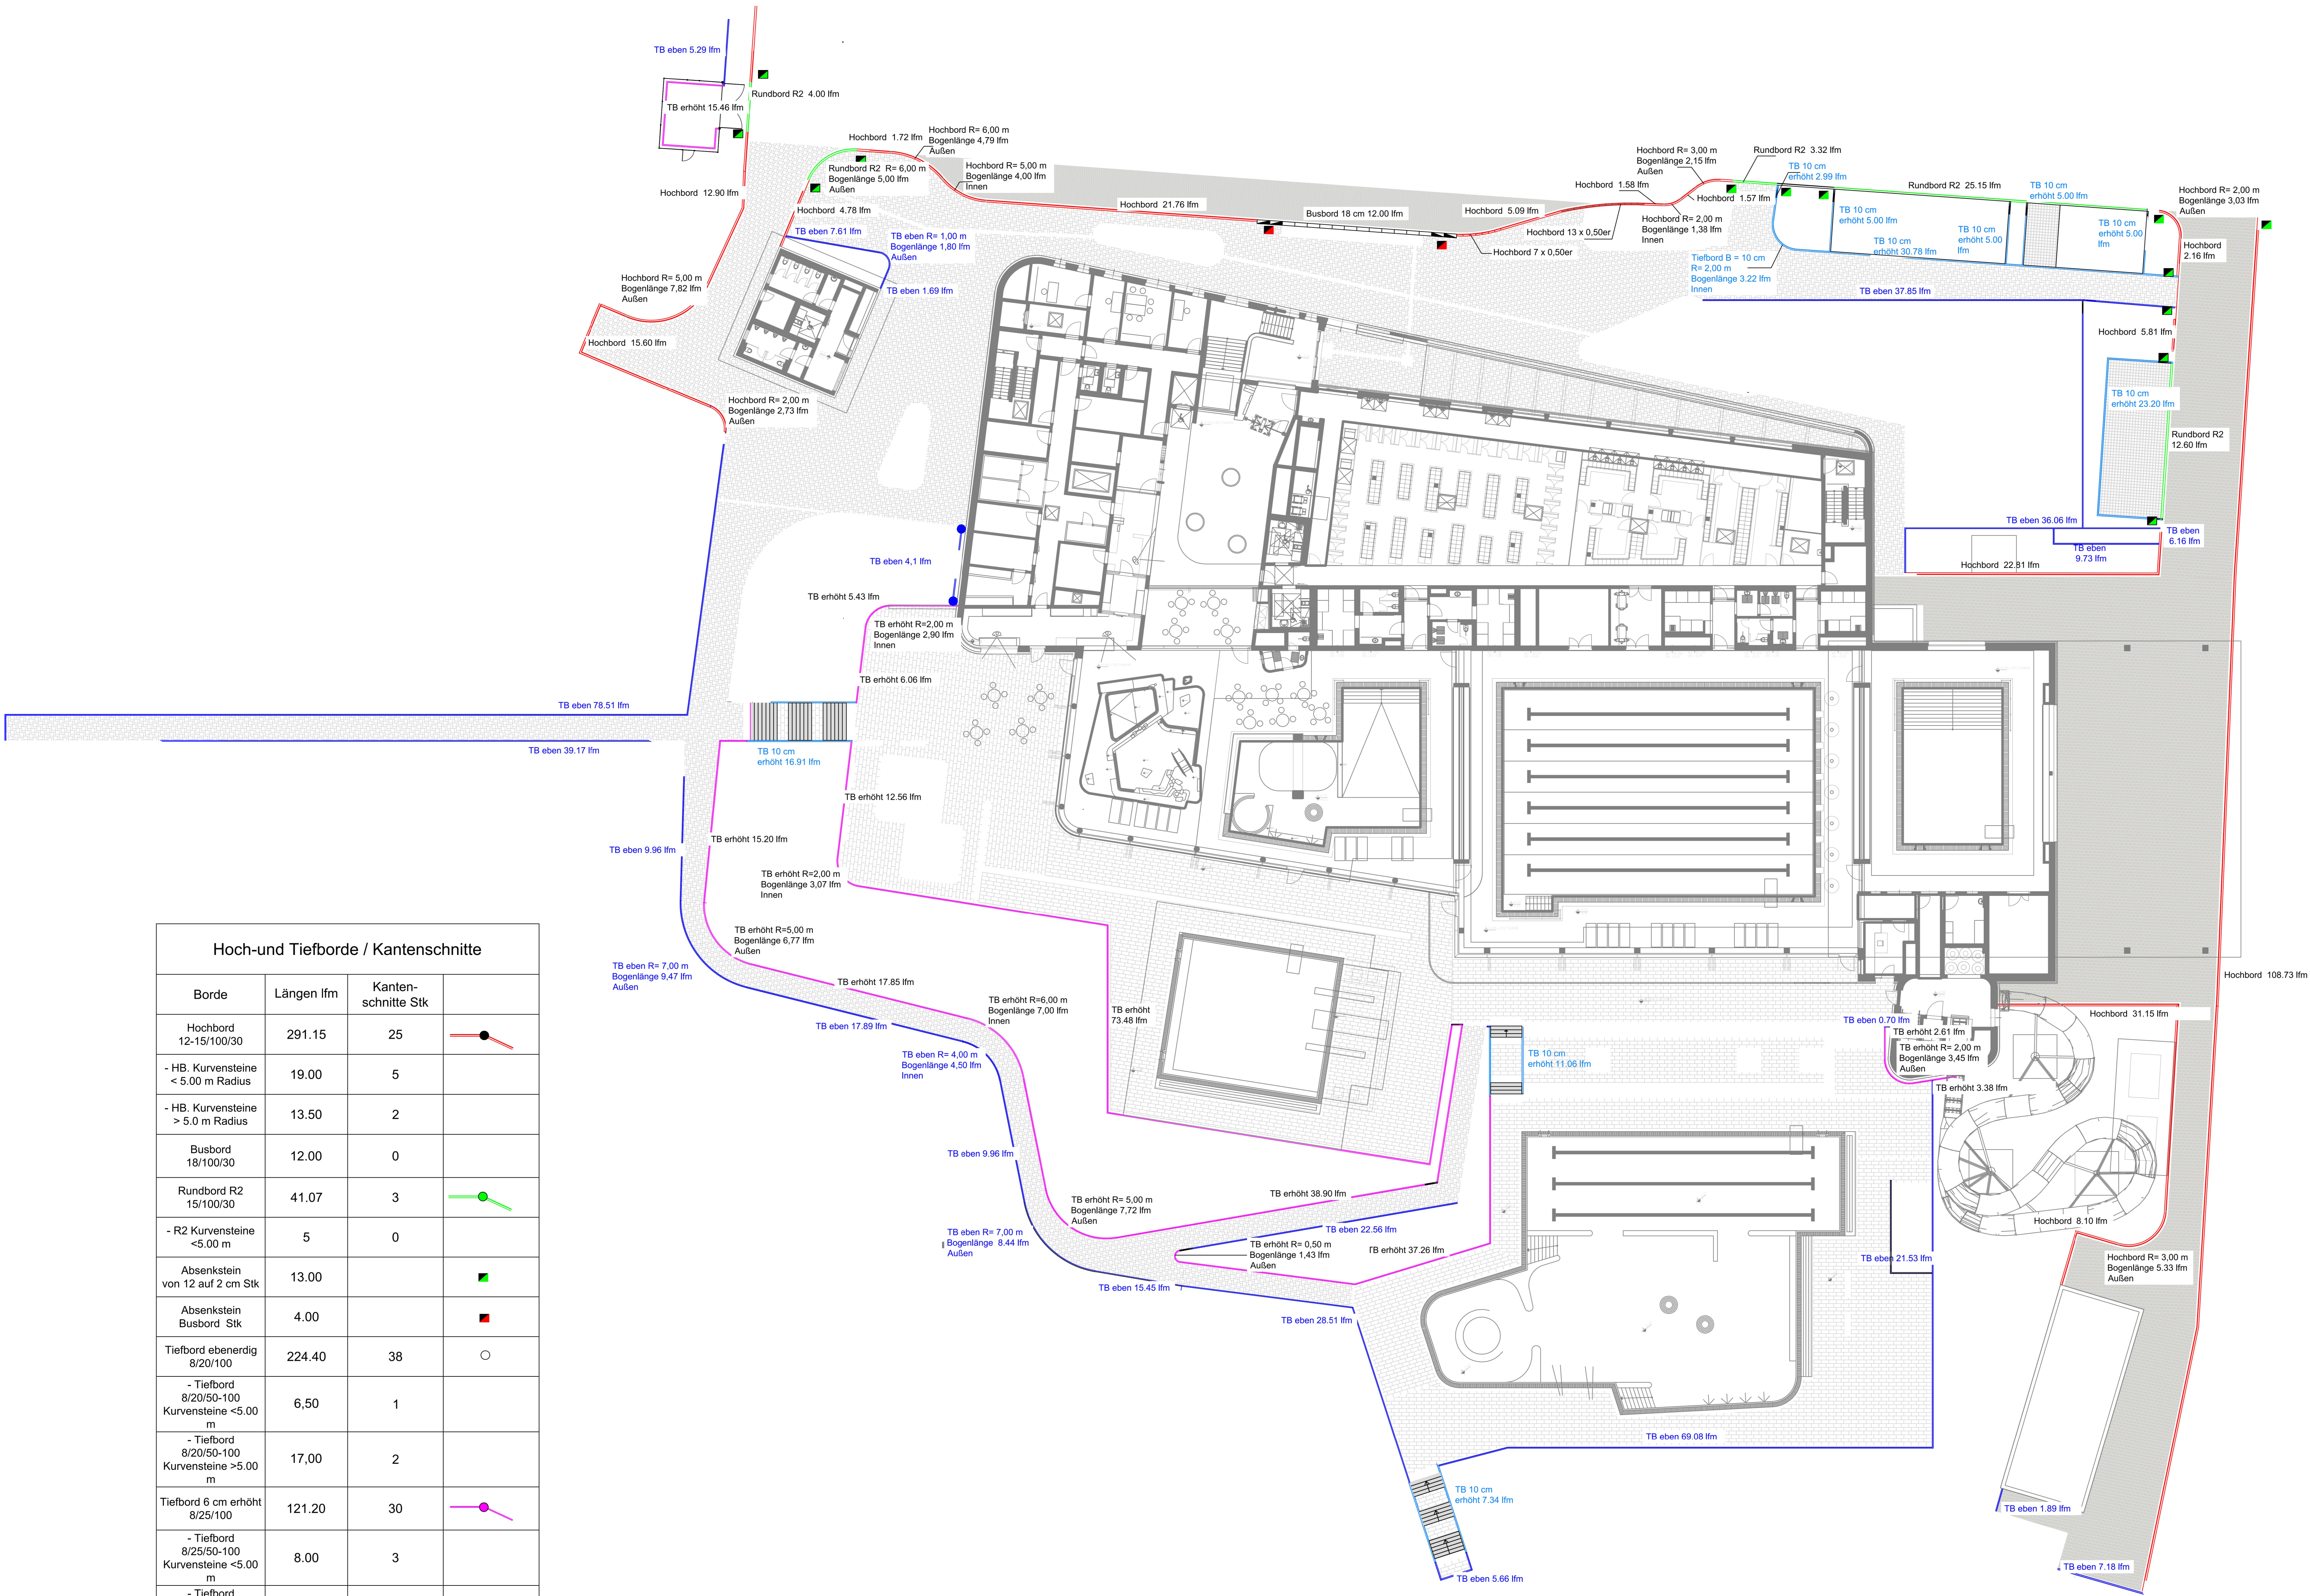

Hoch-und Tiefborde / Kantenschnitte			
Borde	Längen lfm	Kanten-schnitte Stk	
Hochbord 12-15/100/30	291.15	25	
- HB. Kurvensteine < 5.00 m Radius	19.00	5	
- HB. Kurvensteine > 5.0 m Radius	13.50	2	
Busbord 18/100/30	12.00	0	
Rundbord R2 15/100/30	41.07	3	
- R2 Kurvensteine <5.00 m	5	0	
Absenkstein von 12 auf 2 cm Stk	13.00		
Absenkstein Busbord Stk	4.00		
Tiefbord ebenerdig 8/20/100	224.40	38	
- Tiefbord 8/20/50-100 Kurvensteine <5.00 m	6.50	1	
- Tiefbord 8/20/50-100 Kurvensteine >5.00 m	17.00	2	
Tiefbord 6 cm erhöht 8/25/100	121.20	30	
- Tiefbord 8/25/50-100 Kurvensteine <5.00 m	8.00	3	
- Tiefbord 8/25/50-100 Kurvensteine >5.00 m	22.00	2	
Tiefbord 10/30/100	117.19	52	
Tiefbord 10/30/100 Kurvenstein < 5.00 m	3.50	1	

Index	Datum	Zeichn.	Änderung
1	26.05.2026		Aktualisiert Borde Sitzstufen, Tabelle
1	24.03.2025		Aktualisiert Borde am Springerbecken, an Toranlage, Tabelle

Ausführungsplanung

PROJEKT **Neubau Kombibad Maintal**
Edmund-Seng-Straße 19
63477 Maintal

BAUHERR **Magistrat der Stadt Maintal**
Klosterhofstr. 4-6
63477 Maintal

ARCHITEKT

LANDSCHAFTSARCHITEKT

Mengenplan Hoch- und Tiefborde

INDEX 2

BLATTGRÖSSE	GEZEICHNET	PROJEKTELEITUNG	DATUM	MASSSTAB	INDEX
A0			26.05.2026	1:200	2
UNTERSCHRIFT LANDSCHAFTSARCHITEKT:		UNTERSCHRIFT BAUHERR		PROJEKTR	ZEICHNUNGSNR.
					AU-30