


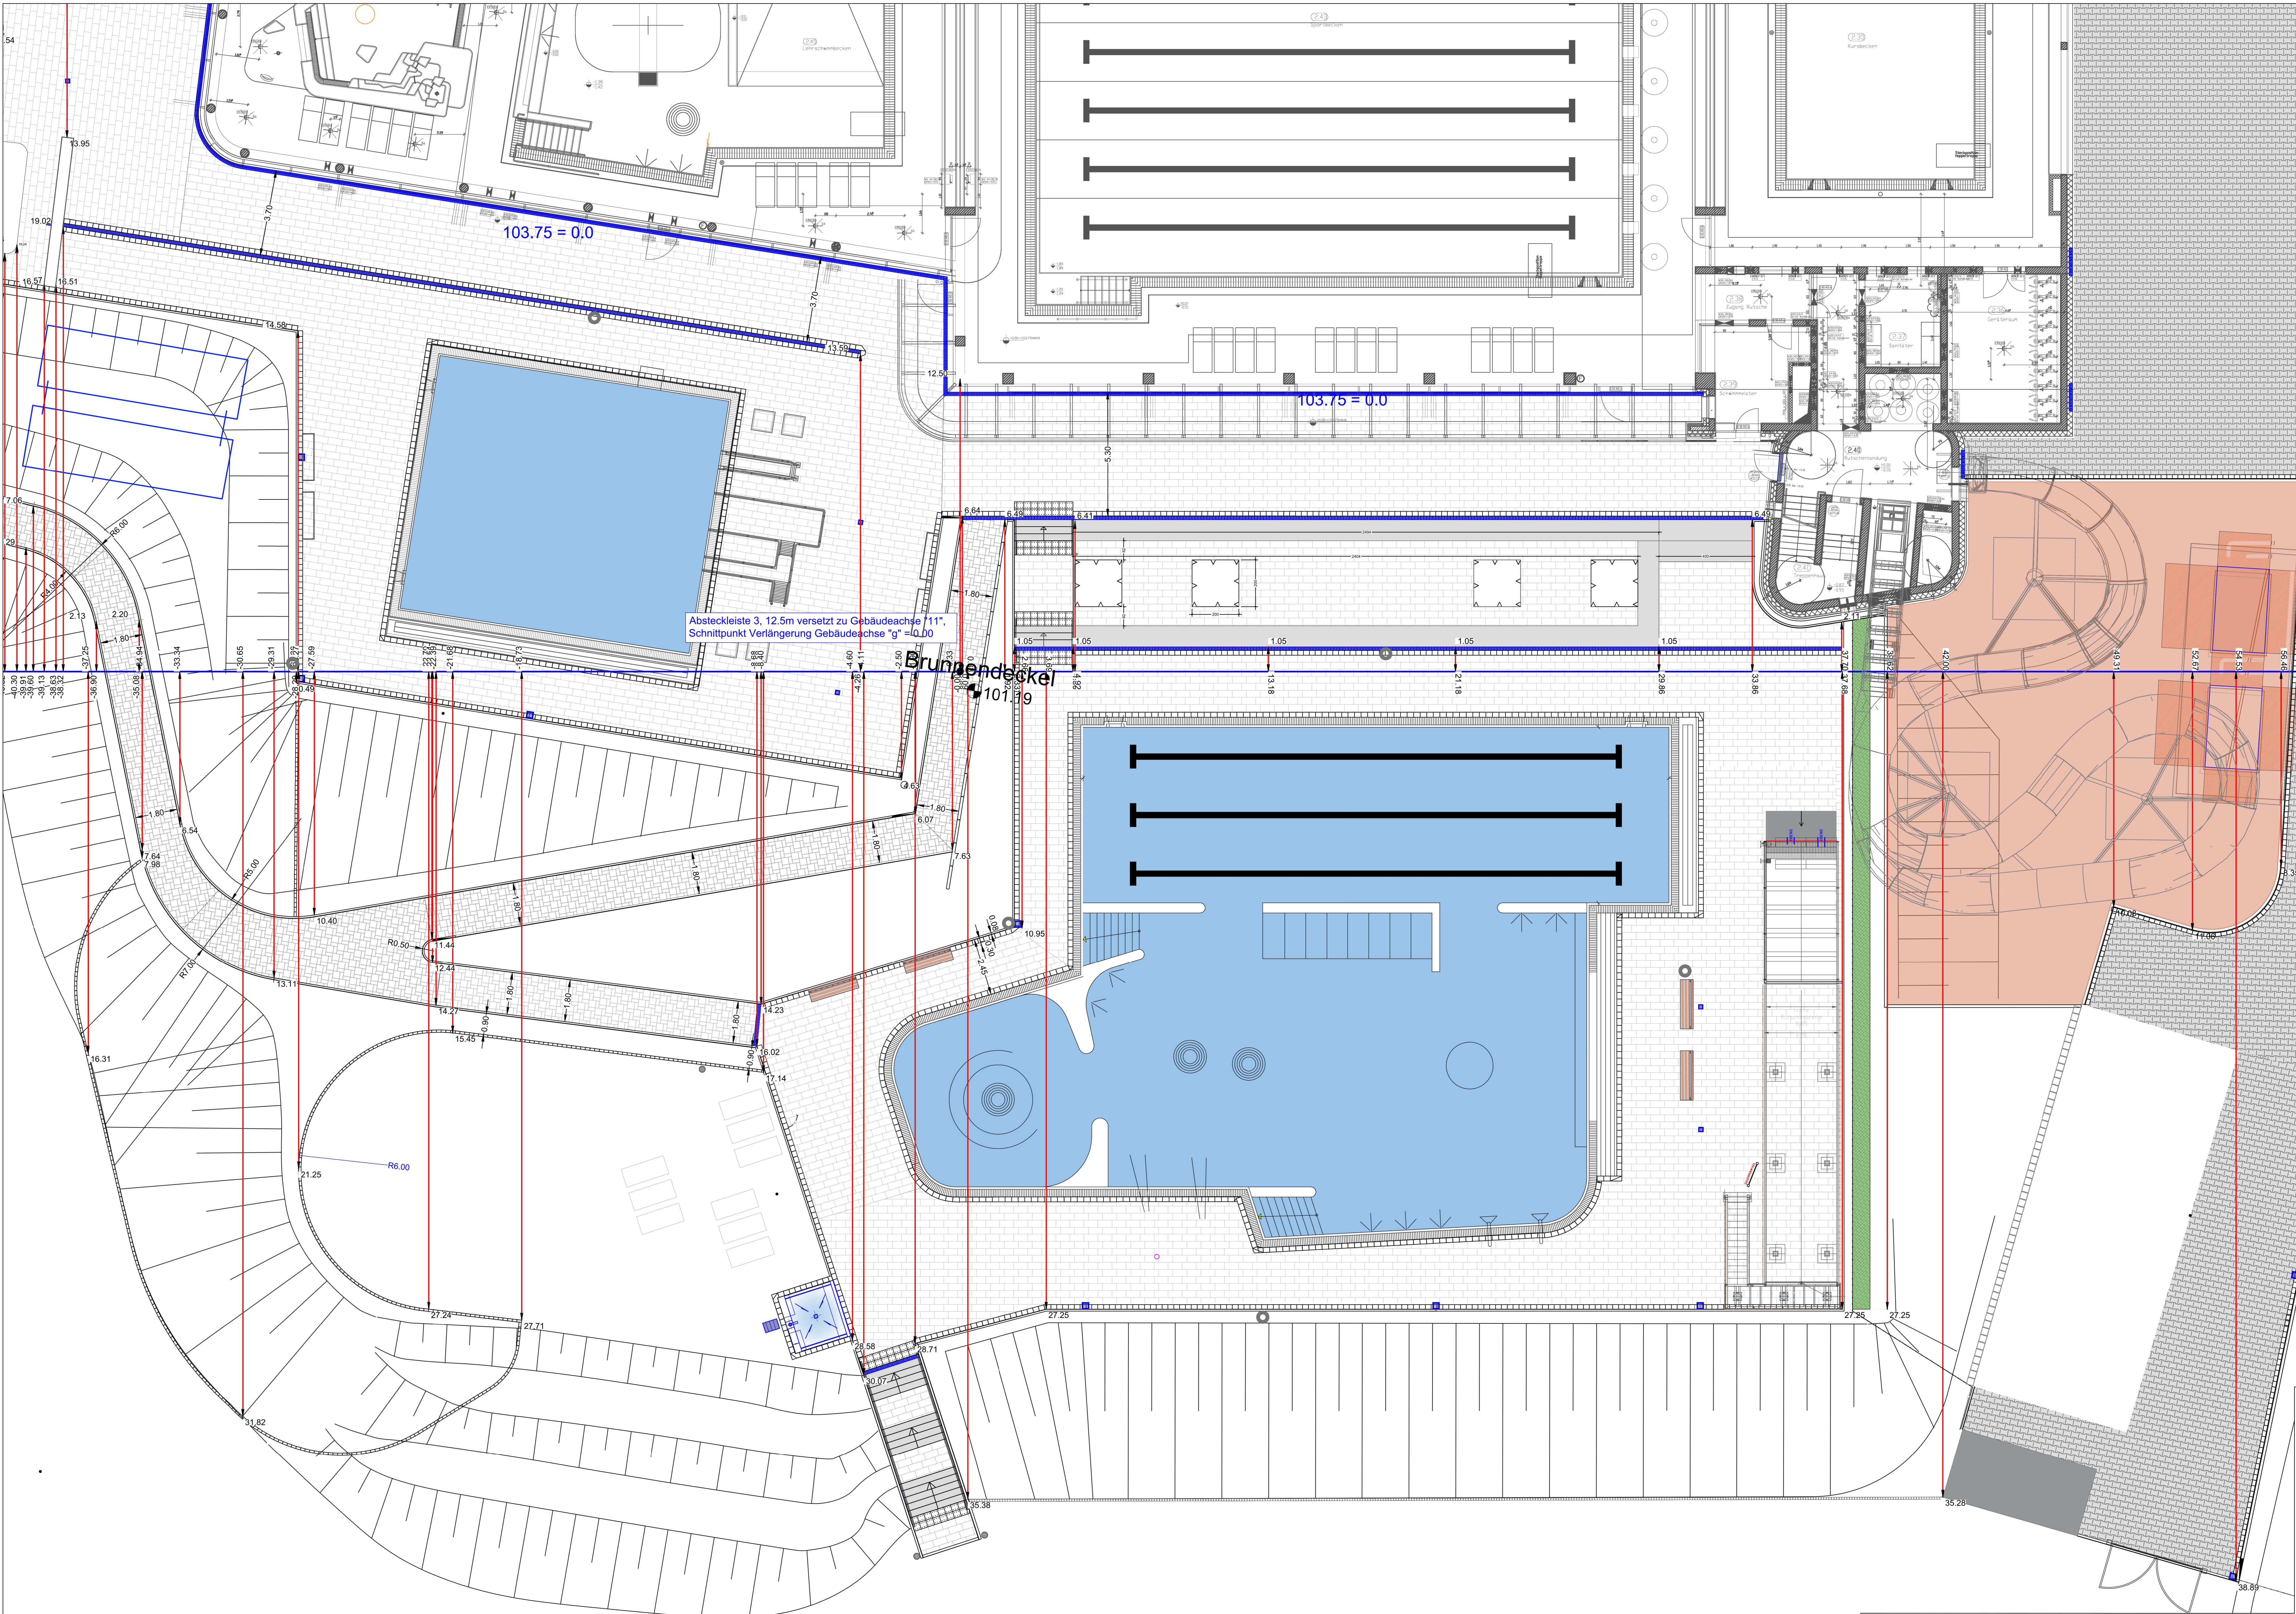

Index	Datum	Zeichn.	Änderung
			Aktualisiert Bereich
5	27.05.2026		Sitzstufen
3.4	07.04.2025		Aktualisiert
2	03.03.2025		Aktualisiert
1	21.01.2025		Aktualisiert

Ausführungsplanung

Neubau Kombibad Maintal
Edmund-Seng-Straße 19
63477 Maintal
Magistrat der Stadt Maintal
Klosterhofstr. 4-6
63477 Maintal

LANDSCHAFTSARCHITEKT

Absteckplan, Bemaßung Außenanlagen
Planausschnitt C

INDEX

BLATTGRÖßE	GEZEICHNET	PROJEKTLÄUTUNG	DATUM	MAßSTAB	INDEX
A0			27.05.2026	1:100	5

UNTERSCHRIFT LANDSCHAFTSARCHITEKT:	UNTERSCHRIFT BAUHERR:	PROJEKTR.	ZEICHNUNGSNR.
			AU-07

