




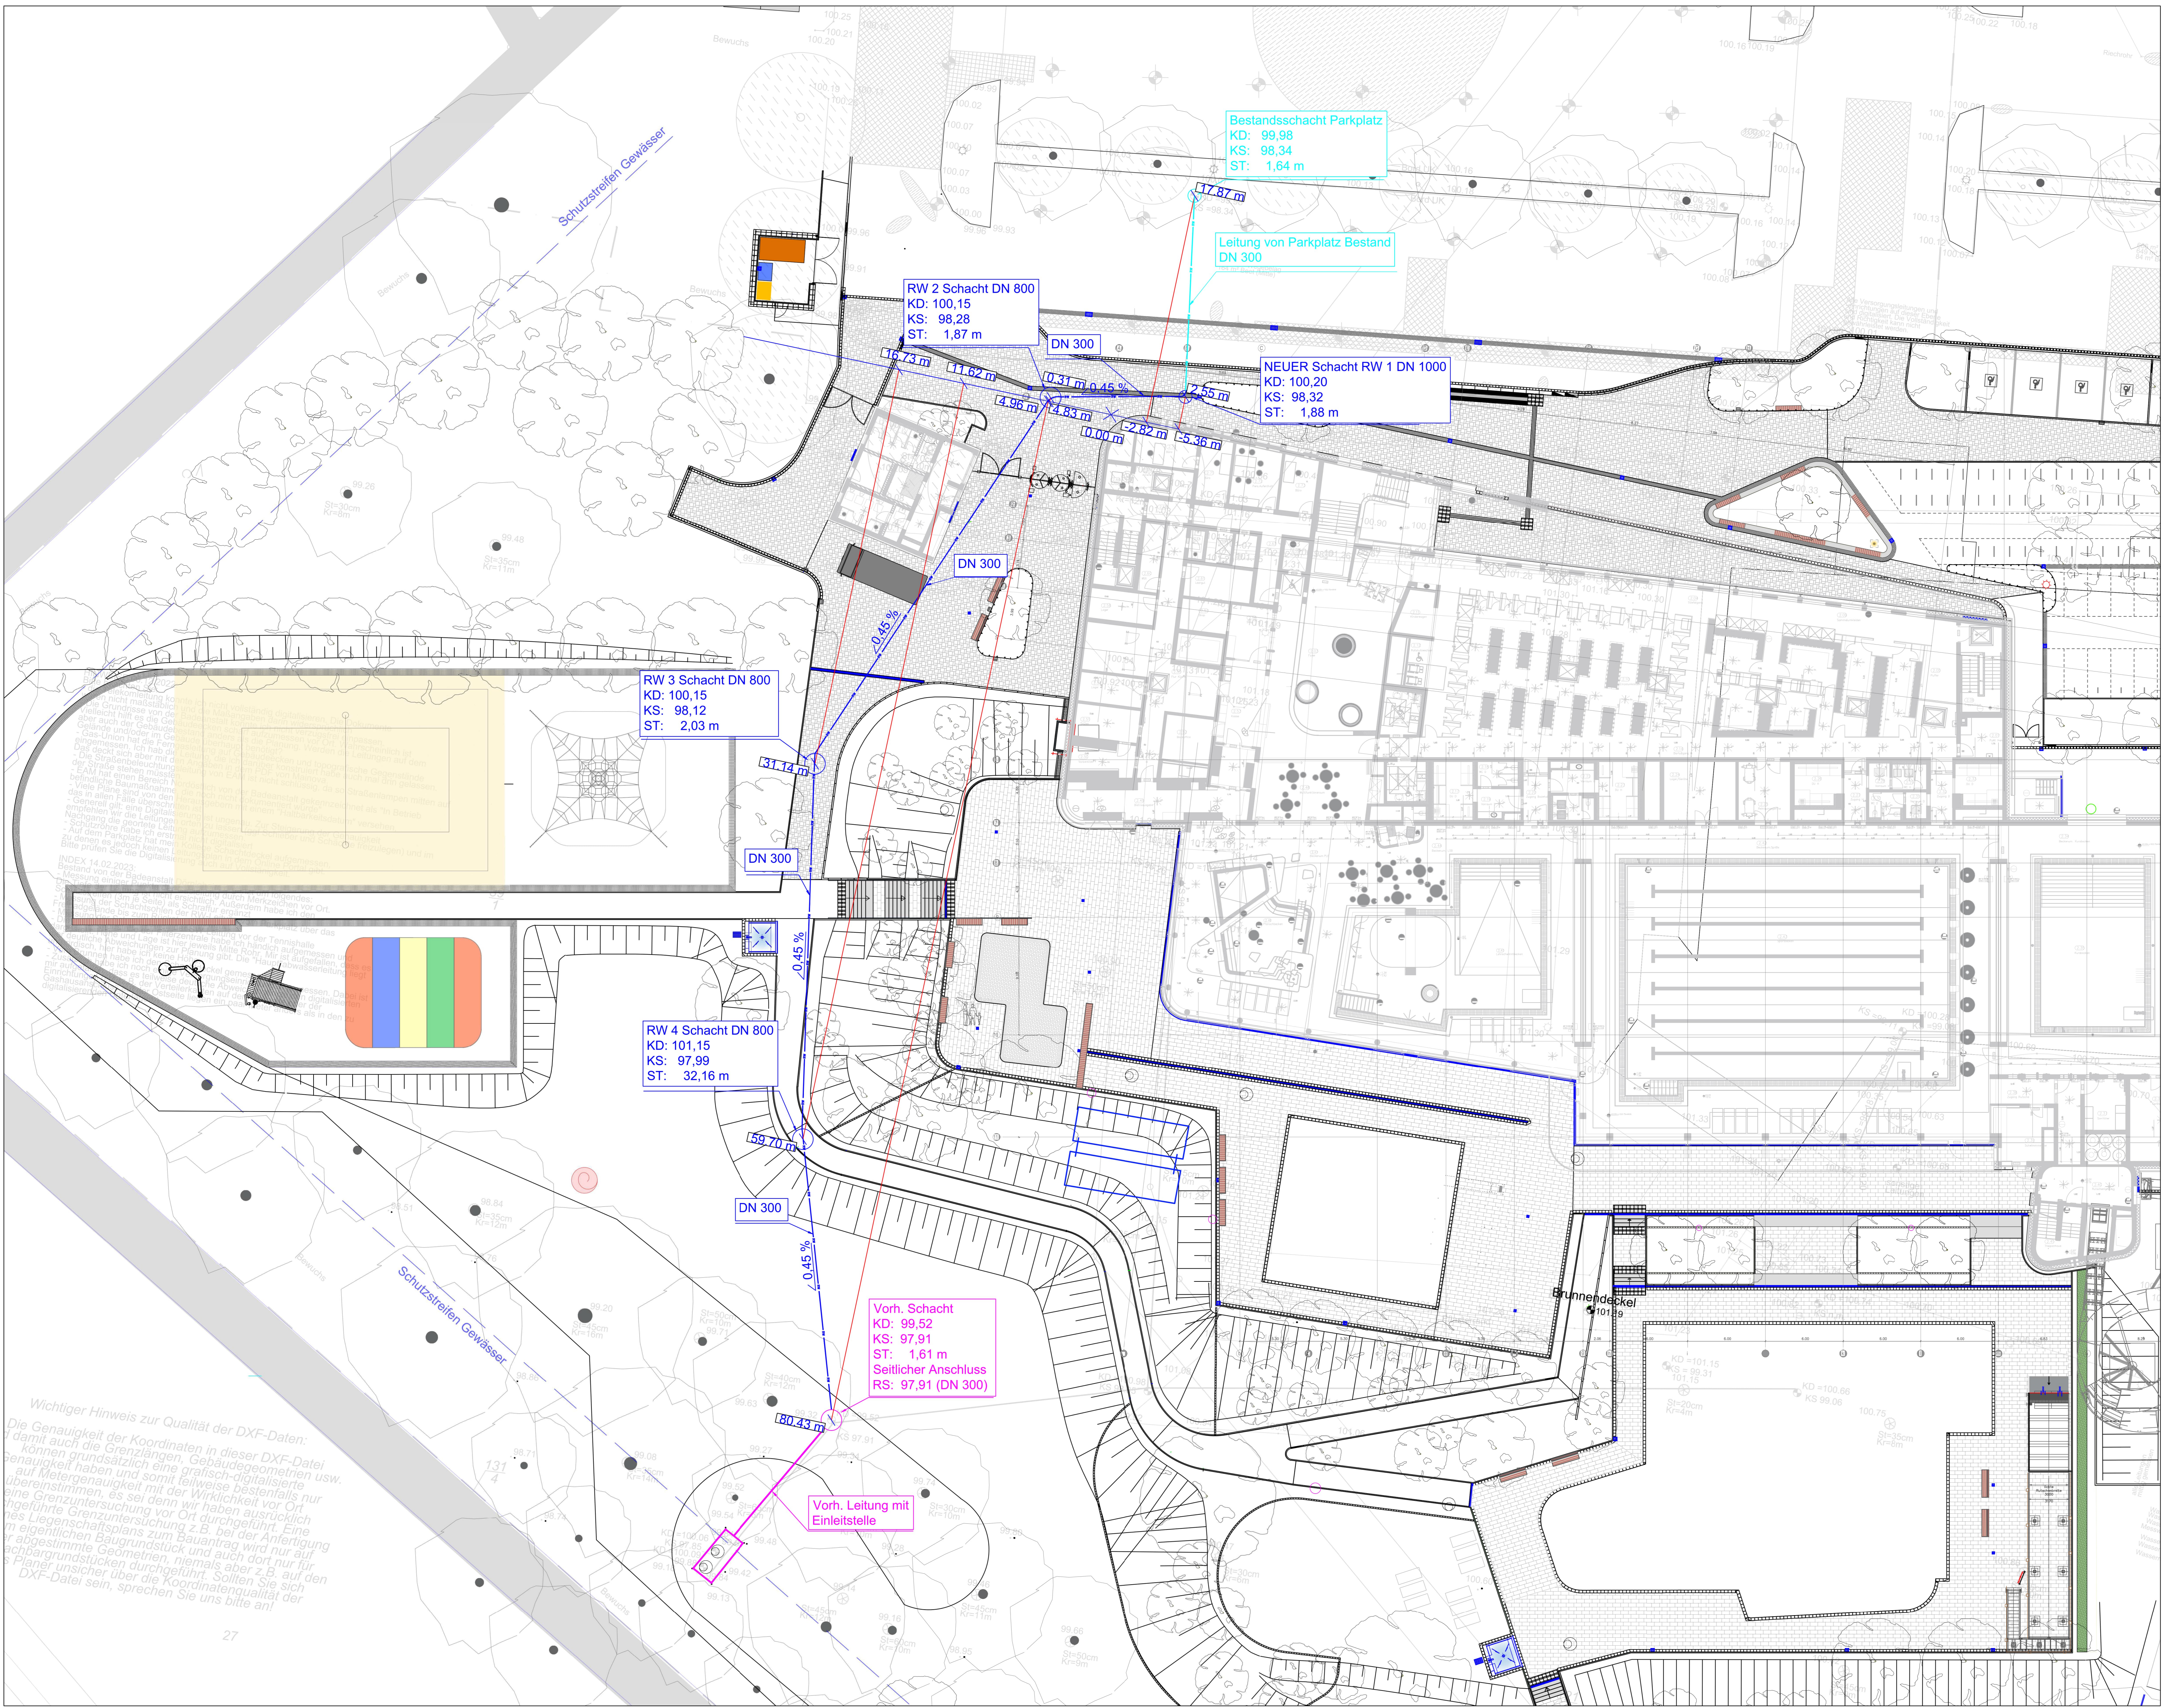

Übersichtsplan Regenentwässerung | M 1:200

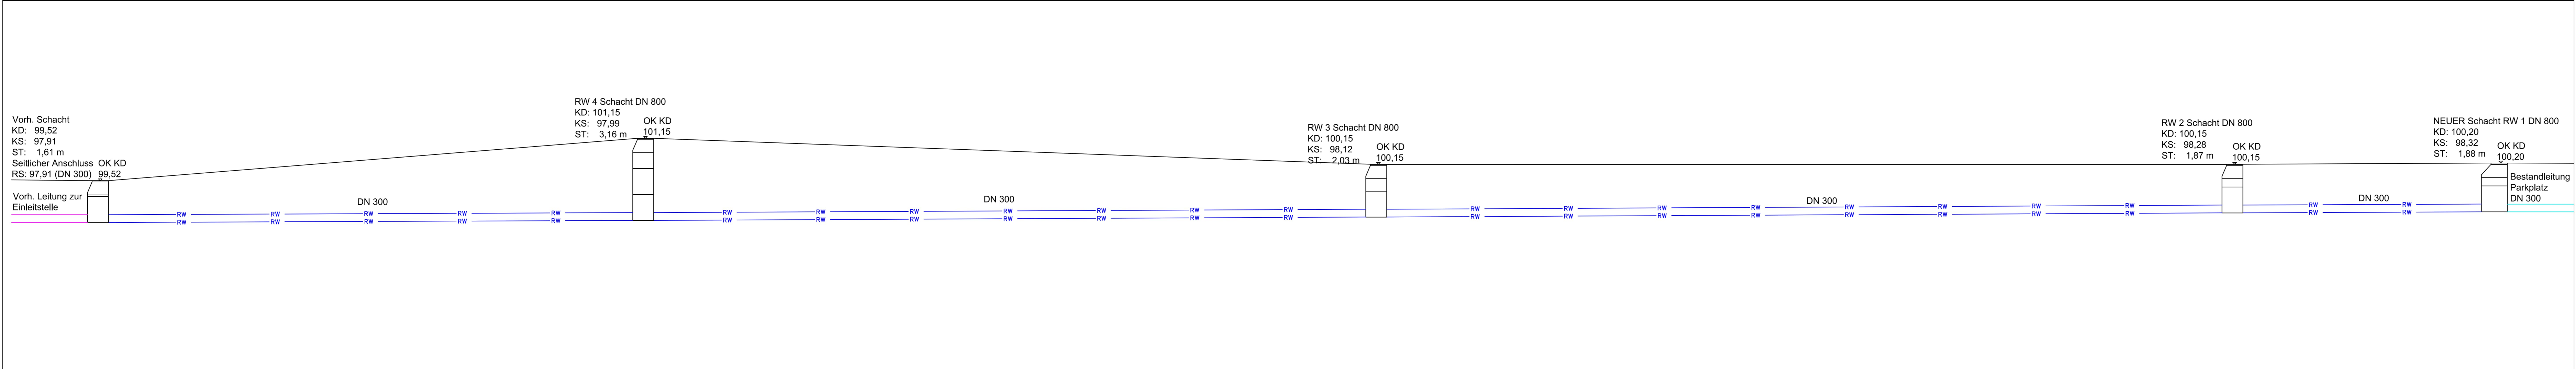

Regenentwässerung Schemazeichnung | M 1:100

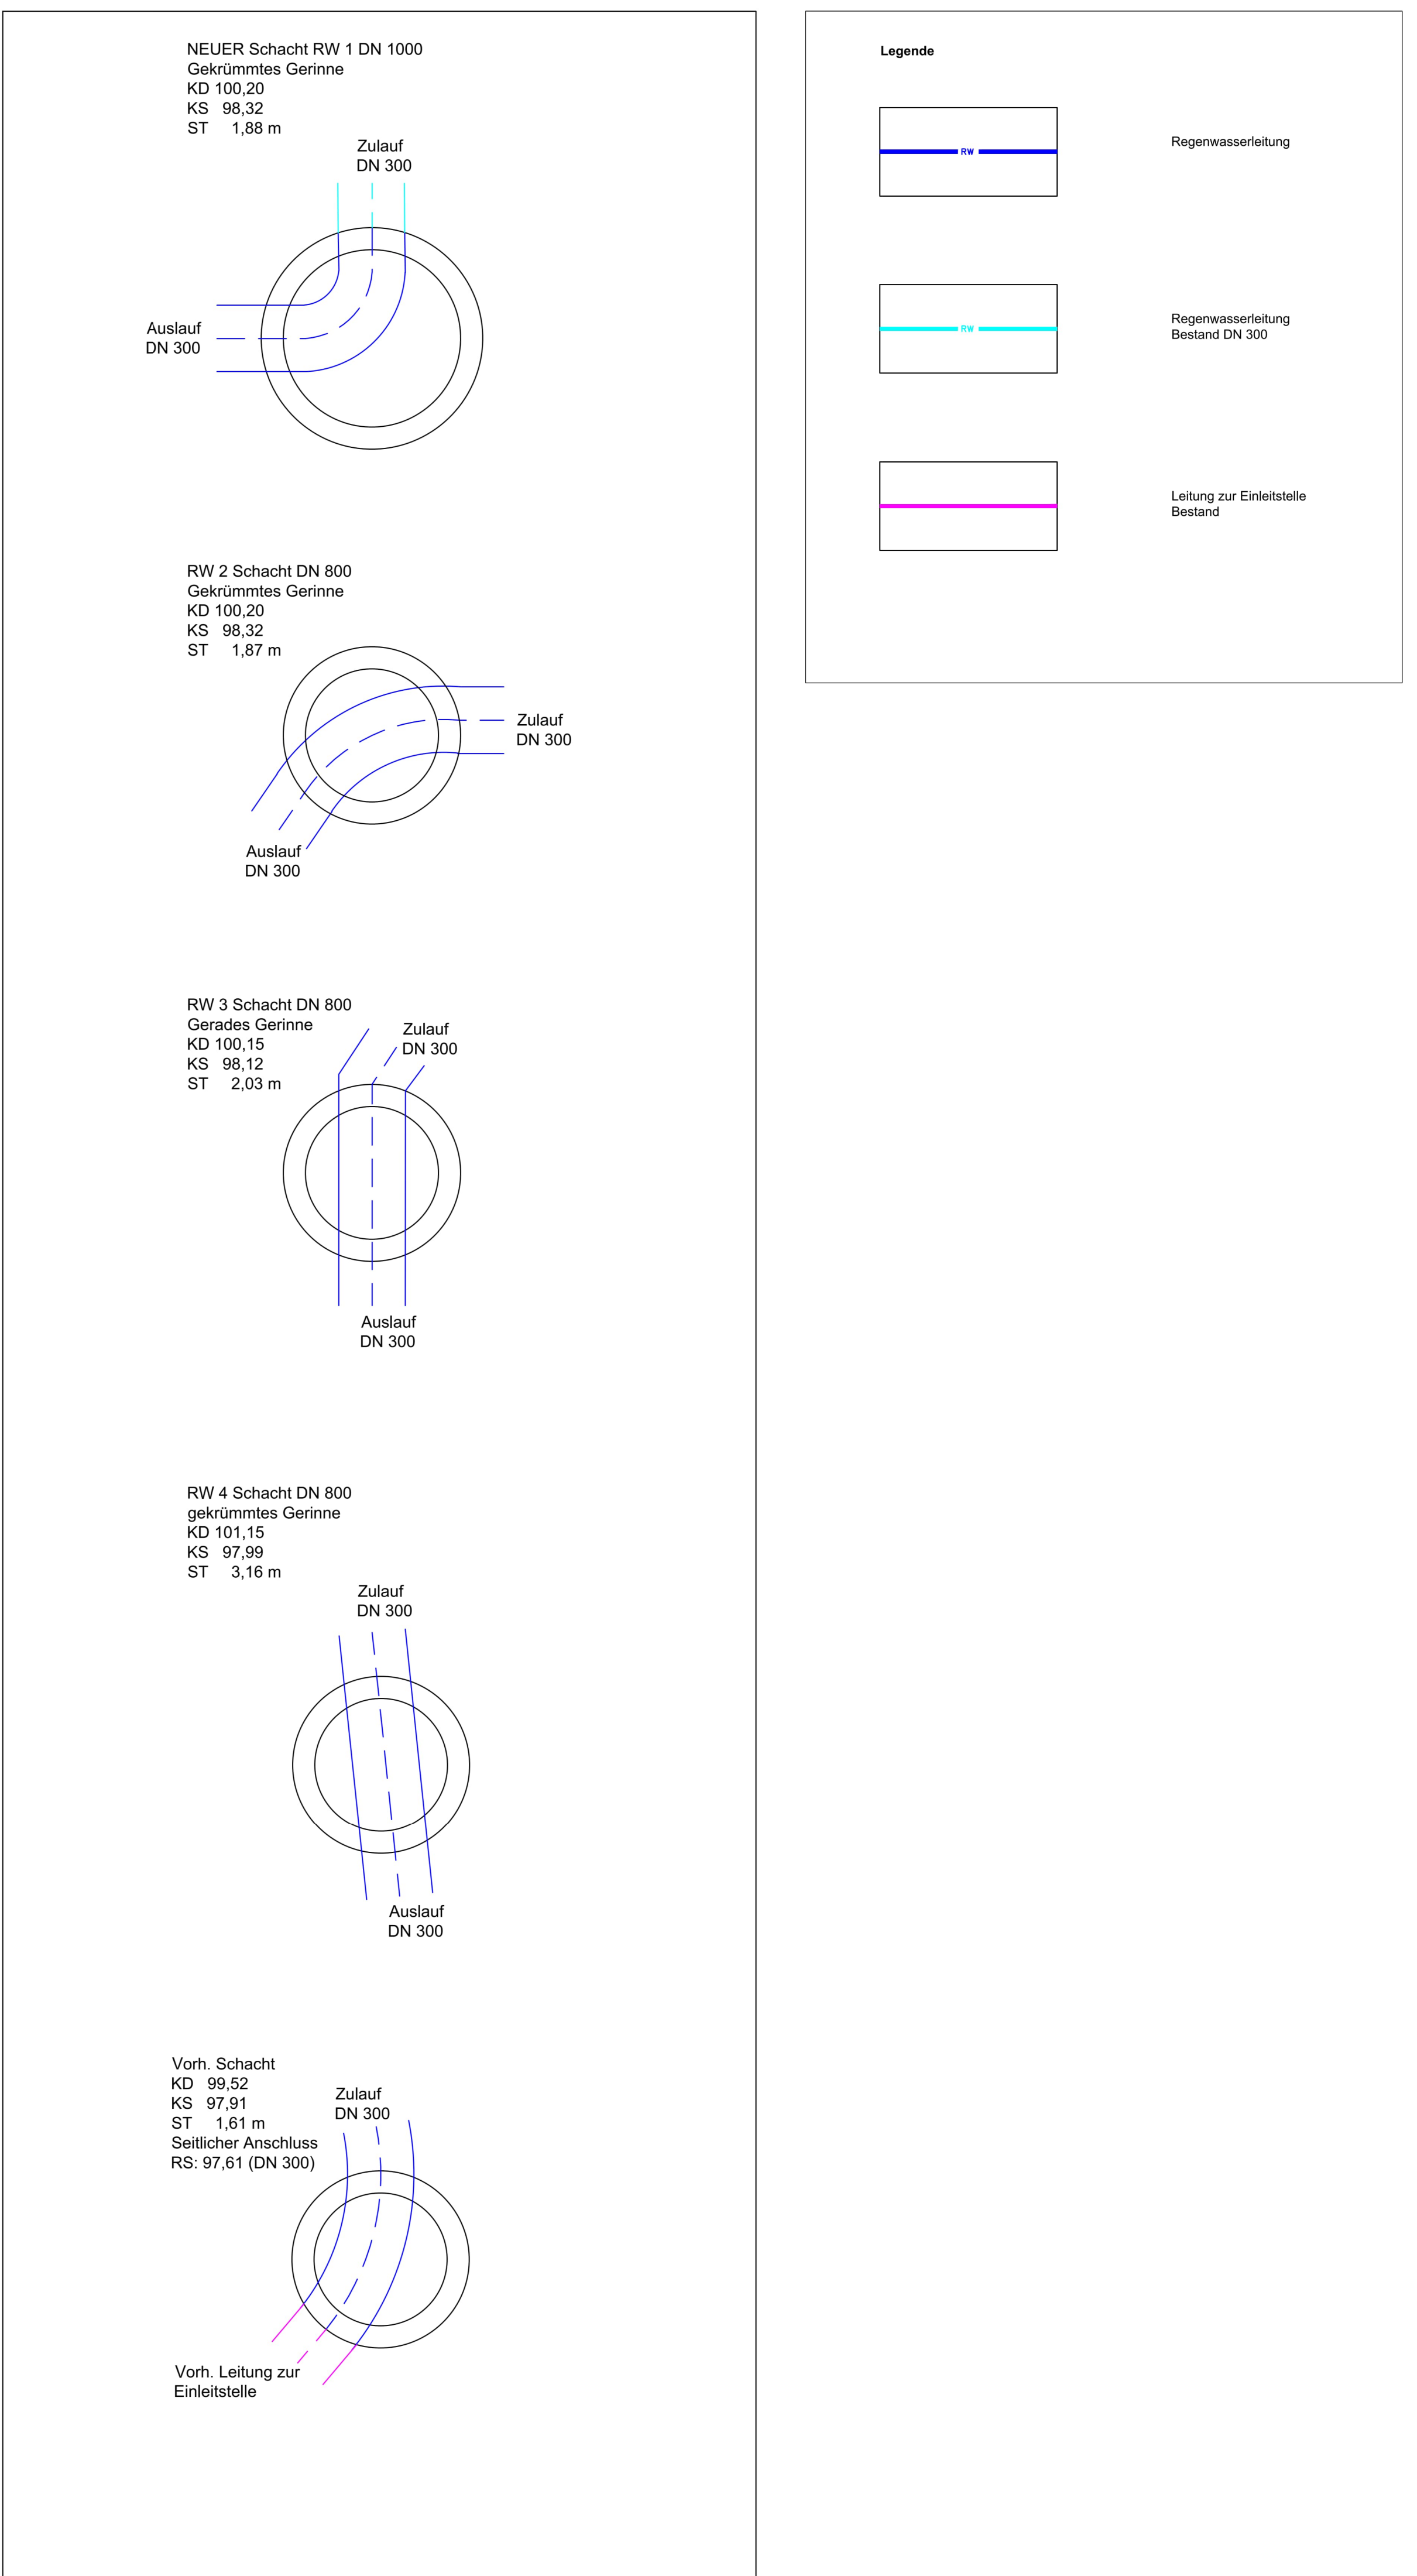

Schachtausbildung | M 1:20

Index	Datum	Zeichn.	Änderung
1	06.08.2025		Erstellung Ausführungsplanung Entwässerung Regenwasser

Ausführungsplanung

Neubau Kombibad Maintal
Edmund-Seng-Straße 19
63477 Maintal
Magistrat der Stadt Maintal
Klosterhofstr. 4-6
63477 Maintal

LANDSCHAFTSARCHITEKT

**Aussenanlagen
Entwässerung Regenwasser**

Blattgröße: A0
Gezeichnet: AD
Projektleitung: 06.08.2025
Datum: 06.08.2025
Projektnr.:

MASSSTAB: 1:200
INDEX: 1
ZEICHNUNGSNR.:

AU-EN

0000000000
0000000000
www@baw.at

Größe: 4,00m x 1,00m
Länge: 100,75m