


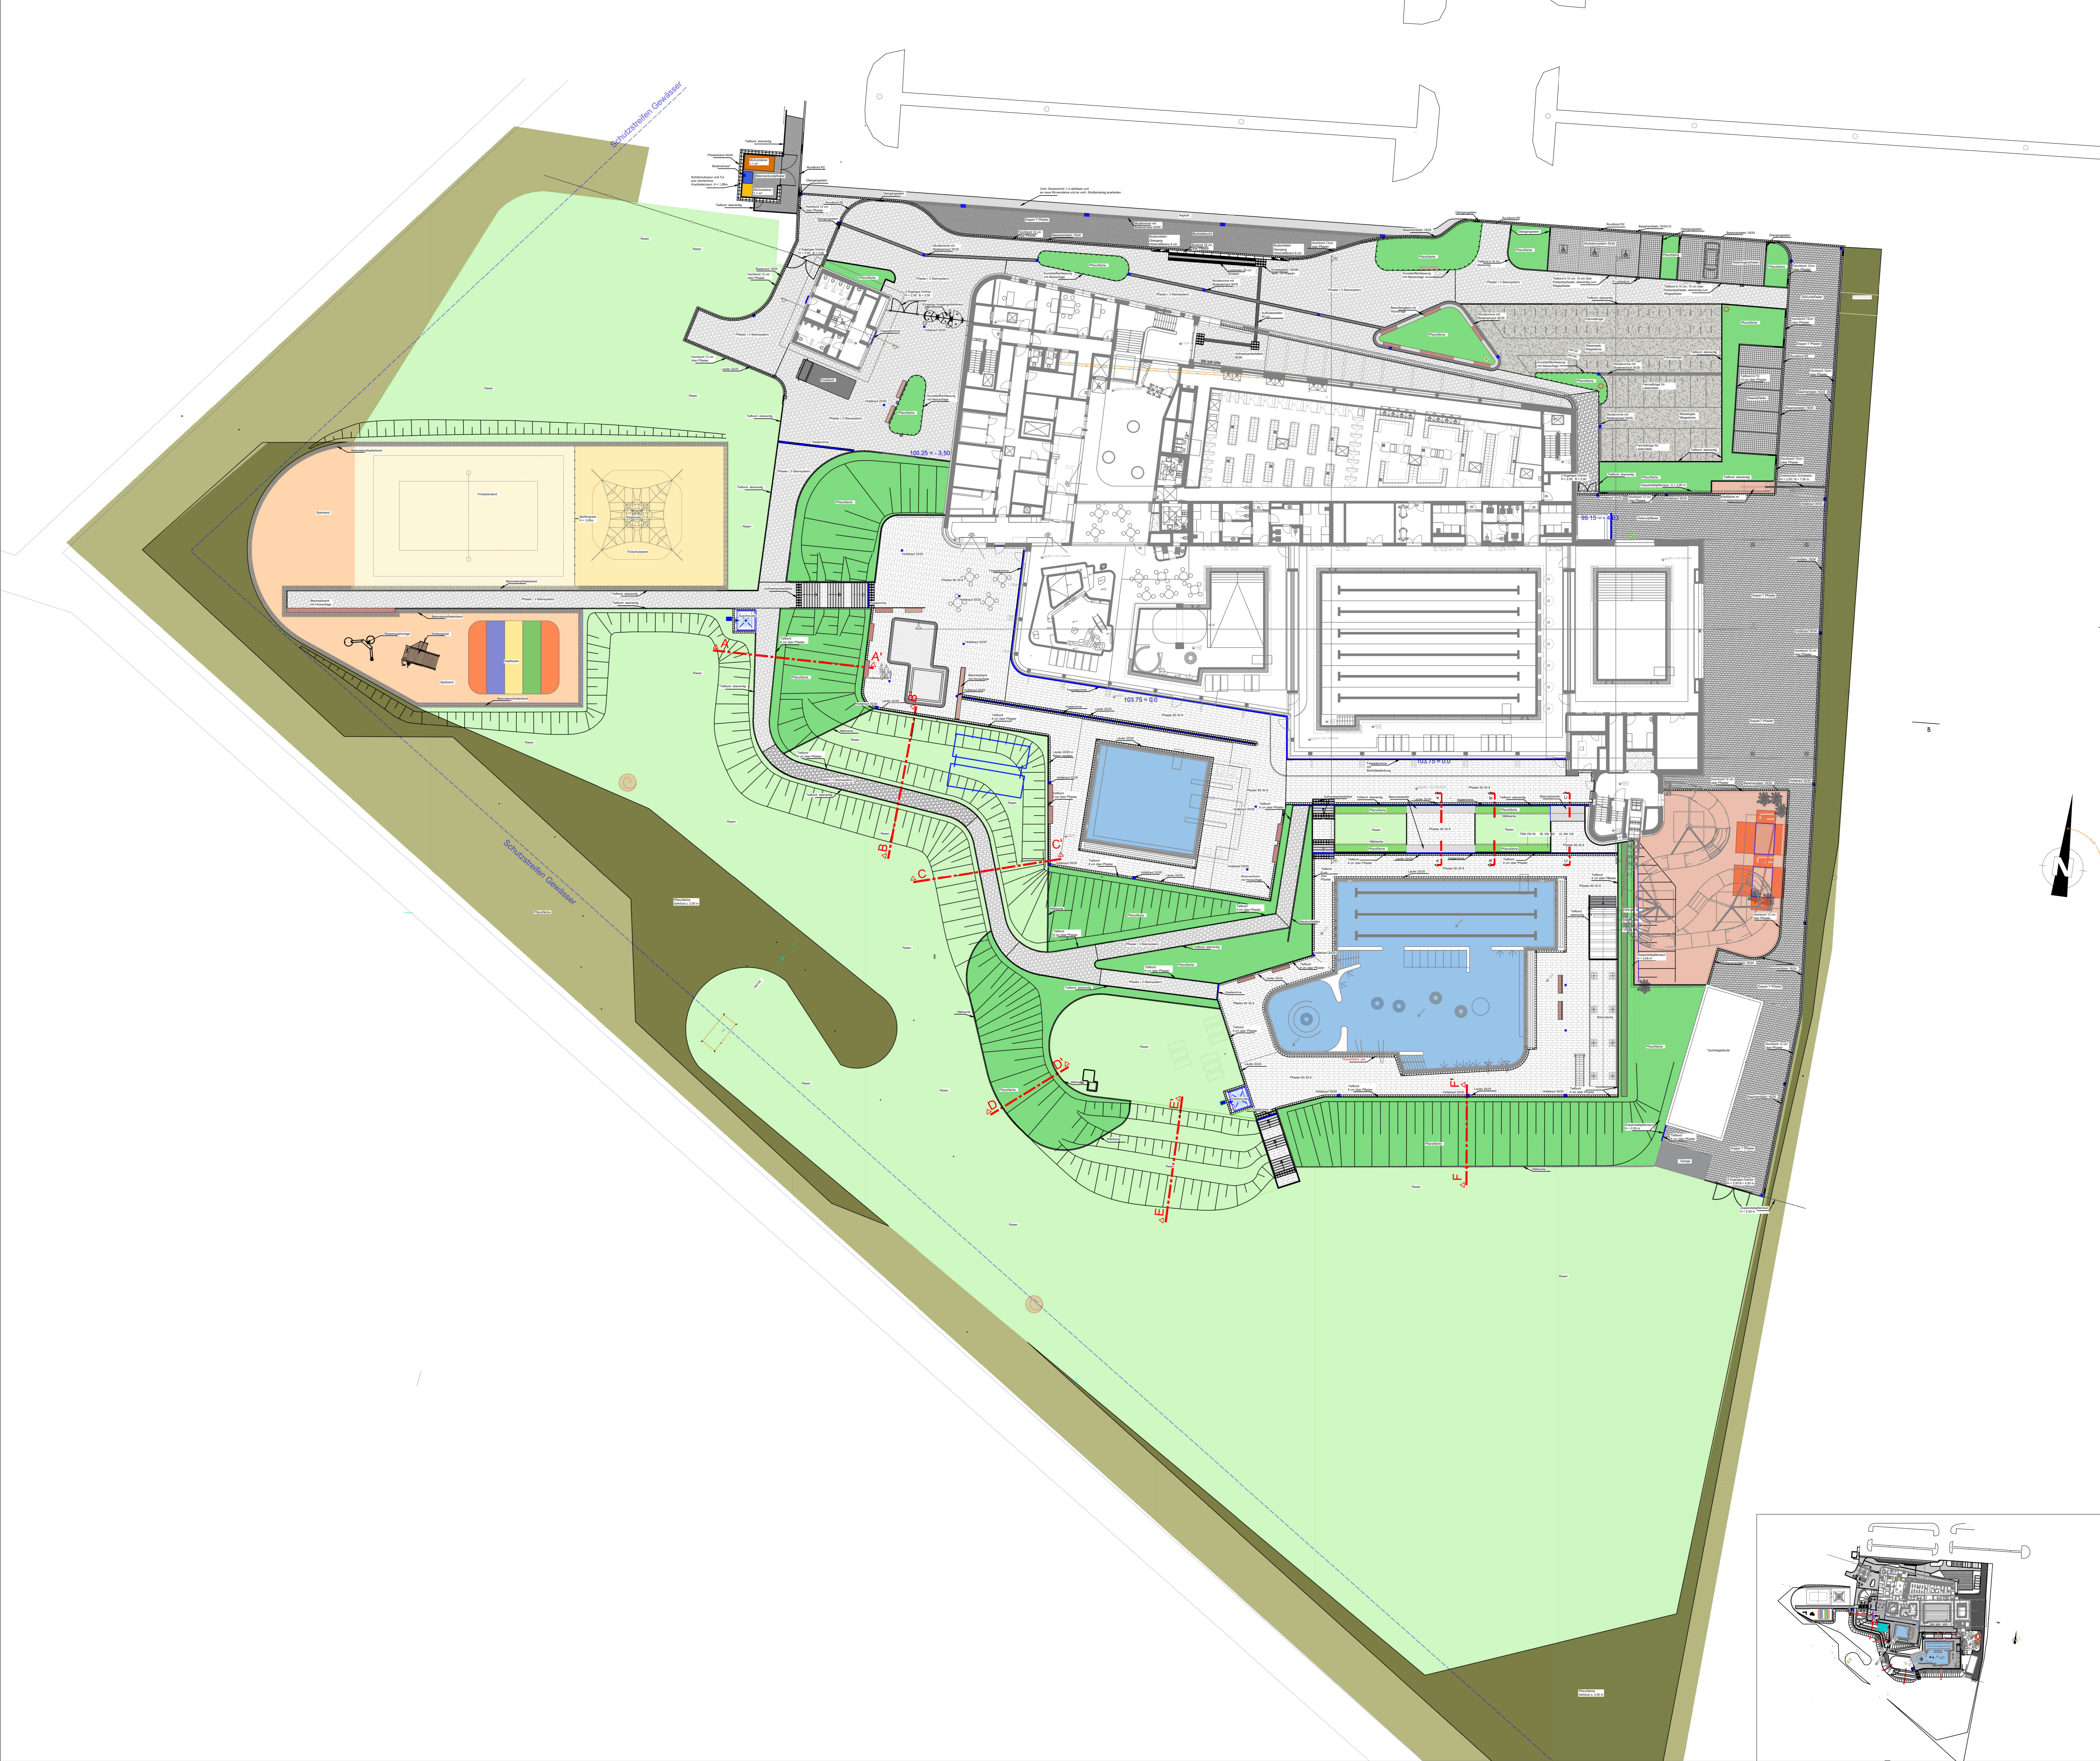

Legende Übersichtsplan

- Pflaster Großformat
Betonwerkstein 60-30-4 cm, grau nuanciert
- Pflaster (3-Steinsystem)
Betonwerkstein 8 cm stark, grau nuanciert
- Doppel-T-Verbundpflaster
Betonwerkstein
- Betonverbundpflaster
Betonwerkstein
- Rasen
Rasen 20/20/8 Anthrazit, Markierung mit weißen Steinen
- Wassergebundene Wiesecke
Fahrradstellplatz, Split 5/5, Beige/Grün
- Stützmauer
Schichtbeton
- Treppenanlagen
Schichtbeton-Blocktufen, siehe Detailplanung
- Mähkante
Betonstein 15-10-8, betongrau
- Kleinsteinpflaster Blaubasalt - Kinderbecken
Baubasalt, ohne scharfe Kanten
- Kleinsteinpflaster 5-zellig - Sandbereich
Betonwerkstein 10/10/8 und 10/20/8
- Muldenrinne
Pflaster, 3-reihig
- Leitstreifen, taktiles Leitsystem
Kopierplatten 3-reihig
- Läufer 20/25
in Beton verlegt
- Hochbord
Betonstein 12-15/30/100
- Rundbord R2
Betonstein 15/22/100
- Tiefbord
Betonstein 8/25/100, gefest, betongrau
- Tiefbord
Betonstein 10/25/100, gefest, betongrau
- Übergangstein
Betonstein
- Basamentstein 16/24
- Kunststoffentwässerung T-förmig
Herkunftsstoff aus recyceltem PVC
- Volleyballsand
Sand 0/1 mm
- Fallschutzsand
Sand 0/22 mm
- Spielsand
Sand 0/22 mm
- Kiesfläche unter Rutschenanlage
- Handlauf siehe Detail
Edelstahl V2A, Rundstab
- Hofablauf 20/20
DN 100 Kunststoffabdeckung, barfußtauglich
- Hofablauf 30/30
DN 100
- Straßenablauf 30/50
- Fassaden- bzw. Kastenrinne
Innenbereich mit Kunststoffabdeckung, Außenbereich mit Maschenrost
- Doppelabgitterzaun H = 2,00 m
siehe Detailplan
- Rasen
Oberbodenauftrag 20 cm
- Pflanzfläche
Oberbodenauftrag 40 cm + 5 cm Lavamulch
- Pflanzfläche Vogelhecke
Oberbodenauftrag 40 cm + 5 cm Lavamulch

Ausführungsplanung

PROJEKT	Neubau Kombibad Maintal Edmund-Seng-Straße 19 63477 Maintal		
BAUHERR	Magistrat der Stadt Maintal Klosterhofstr. 4-6 63477 Maintal		
ARCHITEKT			
LANDSCHAFTSARCHITEKT			
ZEICHNUNG	Materialplan Außenanlagen Übersichtsplan		
BLATTGRÖSSE	GEZEICHNET	PROJEKTLEITUNG	DATUM
A0			19.03.2025
UNTERSCHRIFT LANDSCHAFTSARCHITEKT:	UNTERSCHRIFT BAUHERR:		PROJEKTNR.
			1:250
		INDEX	0
		ZEICHNUNGSNR.	AU 00