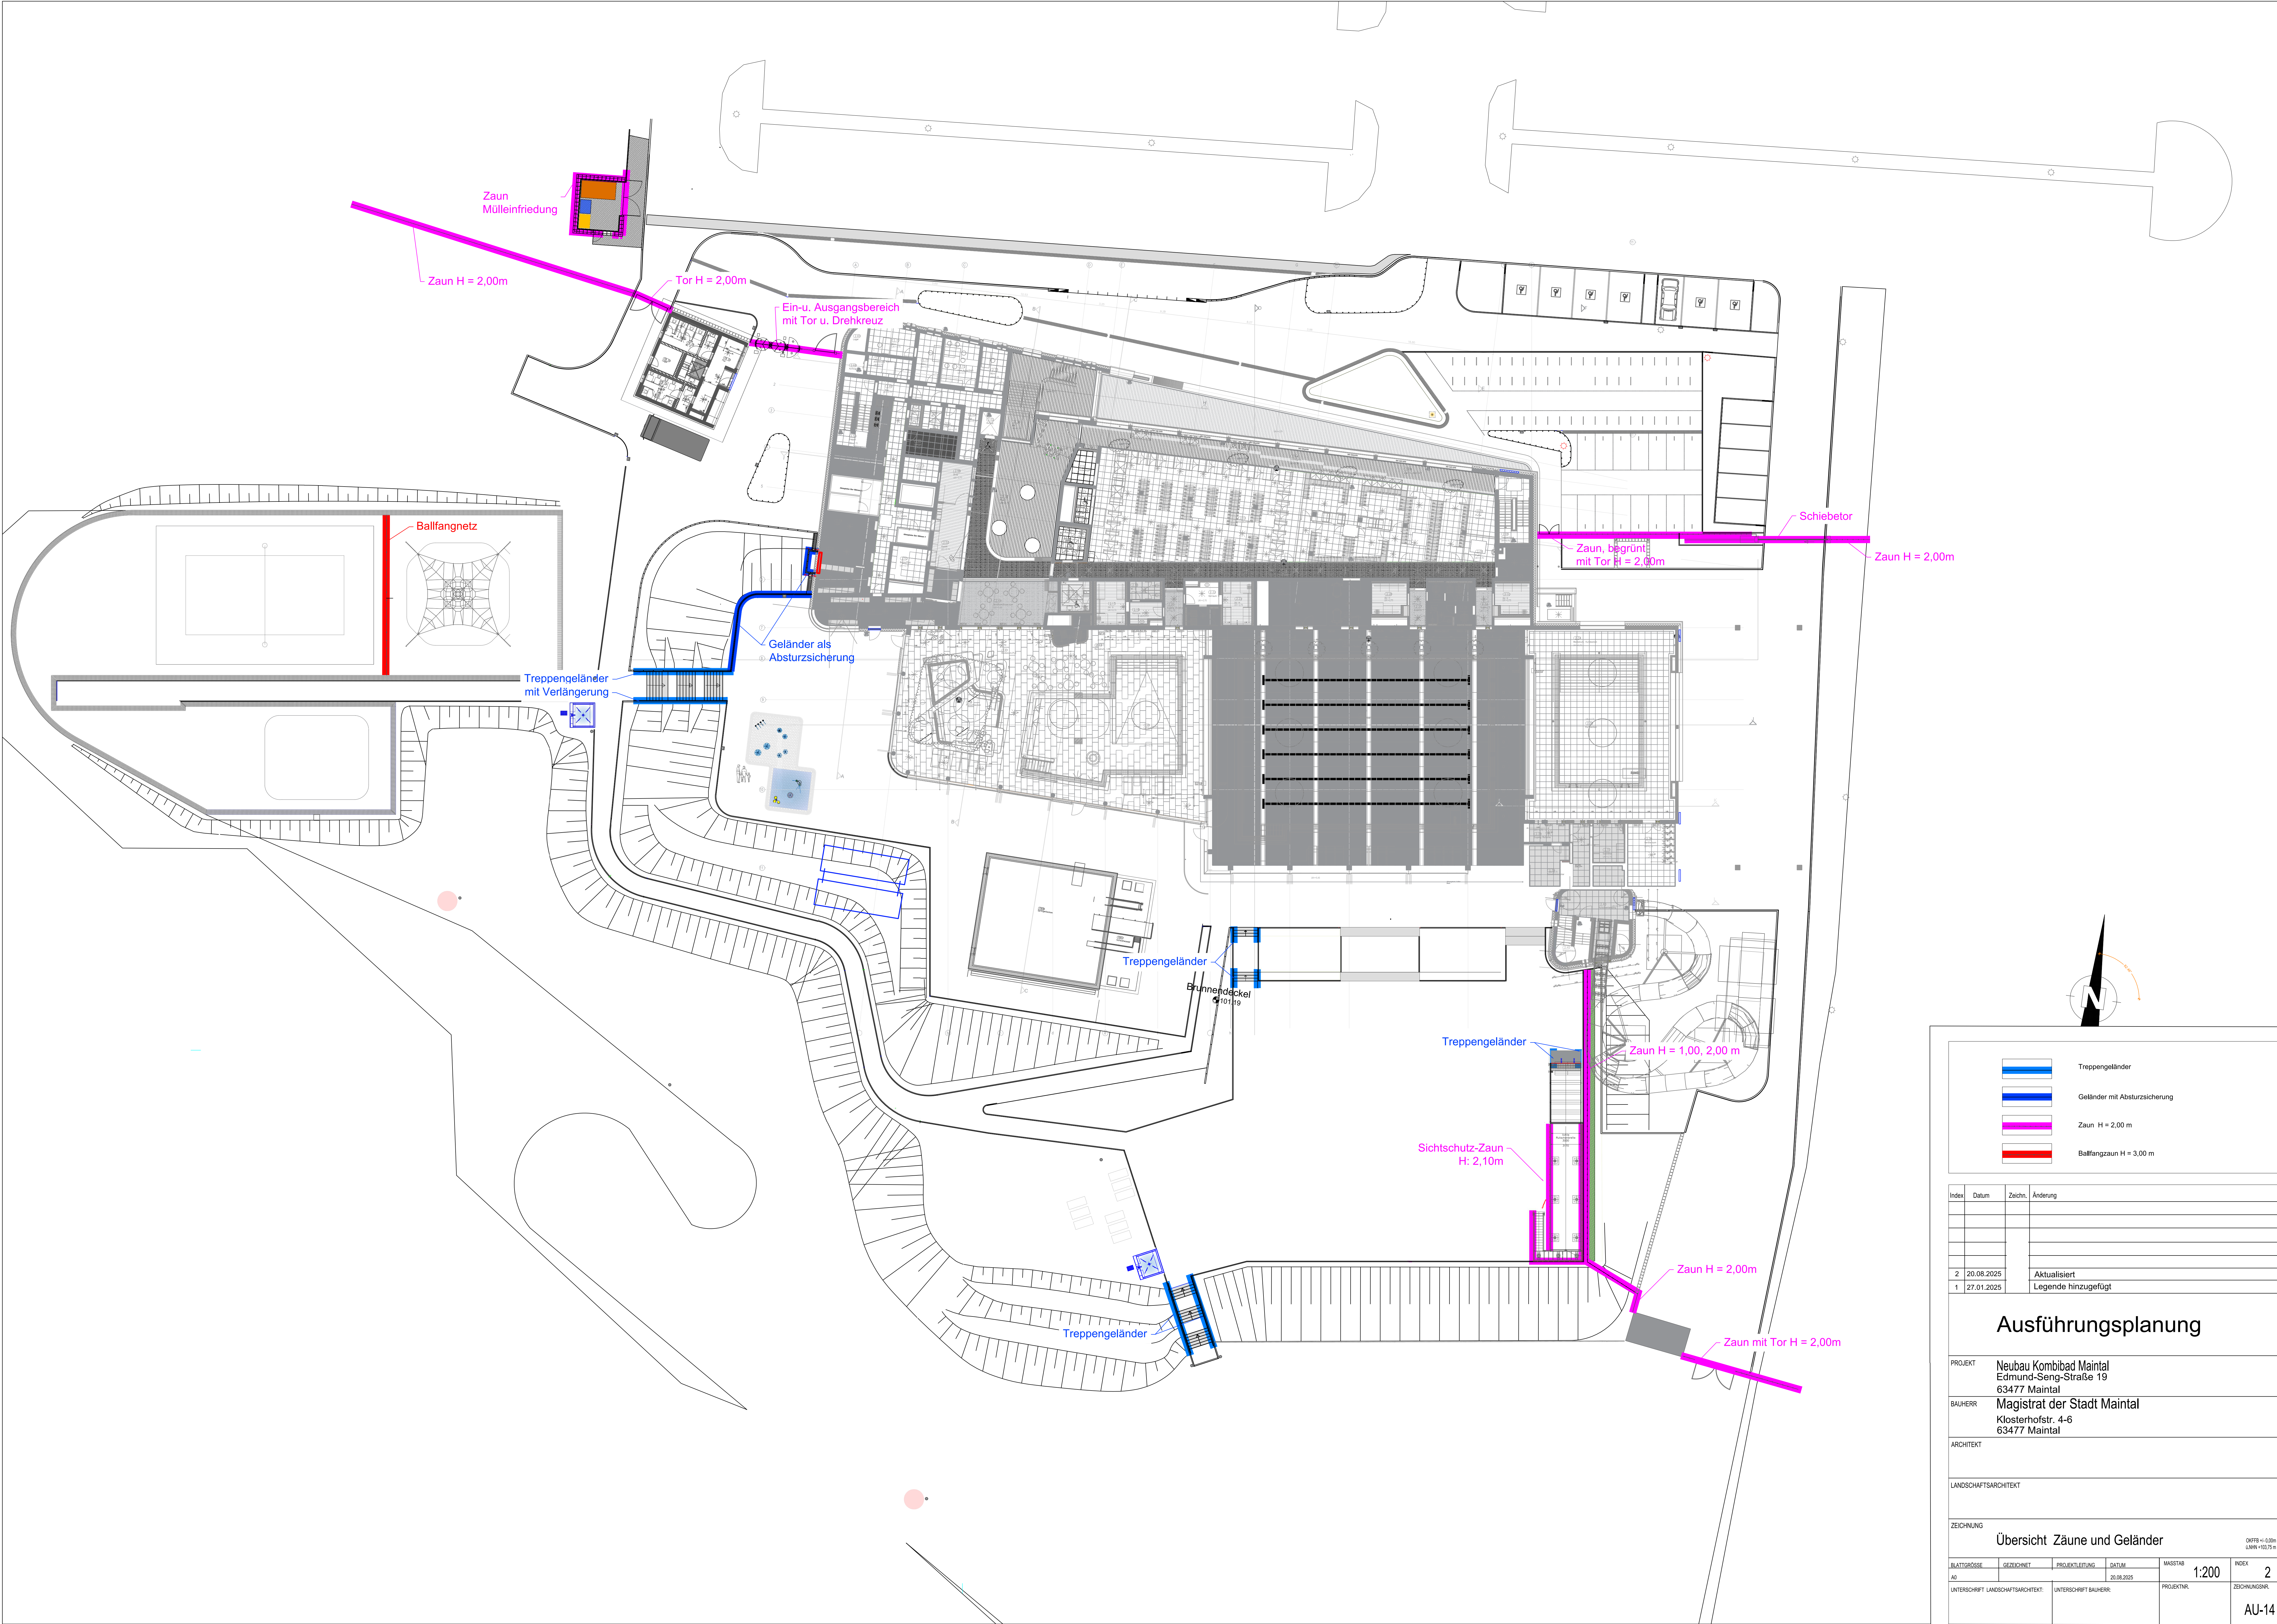


	Treppengeländer
	Geländer mit Absturzsicherung
	Zaun H = 2,00 m
	Ballfangzaun H = 3,00 m

Index	Datum	Zeichn.	Änderung
2	20.08.2025		Aktualisiert
1	27.01.2025		Legende hinzugefügt

Ausführungsplanung

PROJEKT	Neubau Kombibad Maintal Edmund-Seng-Straße 19 63477 Maintal
BAUHERR	Magistrat der Stadt Maintal Klosterhofstr. 4-6 63477 Maintal
ARCHITEKT	

LANDSCHAFTSARCHITEKT

ZEICHNUNG	Übersicht Zäune und Geländer	OFFB: < 0,00 m + LNN: +10,75 m
-----------	------------------------------	-----------------------------------

BLATTGRÖSSE	GEZEICHNET	PROJEKTLEITUNG	DATUM	MASSSTAB	INDEX
A0			20.08.2025	1:200	2
UNTERSCHRIFT LANDSCHAFTSARCHITEKT:	UNTERSCHRIFT BAUHERR:	PROJEKTNR.	ZEICHNUNGSNR.		
					AU-14