
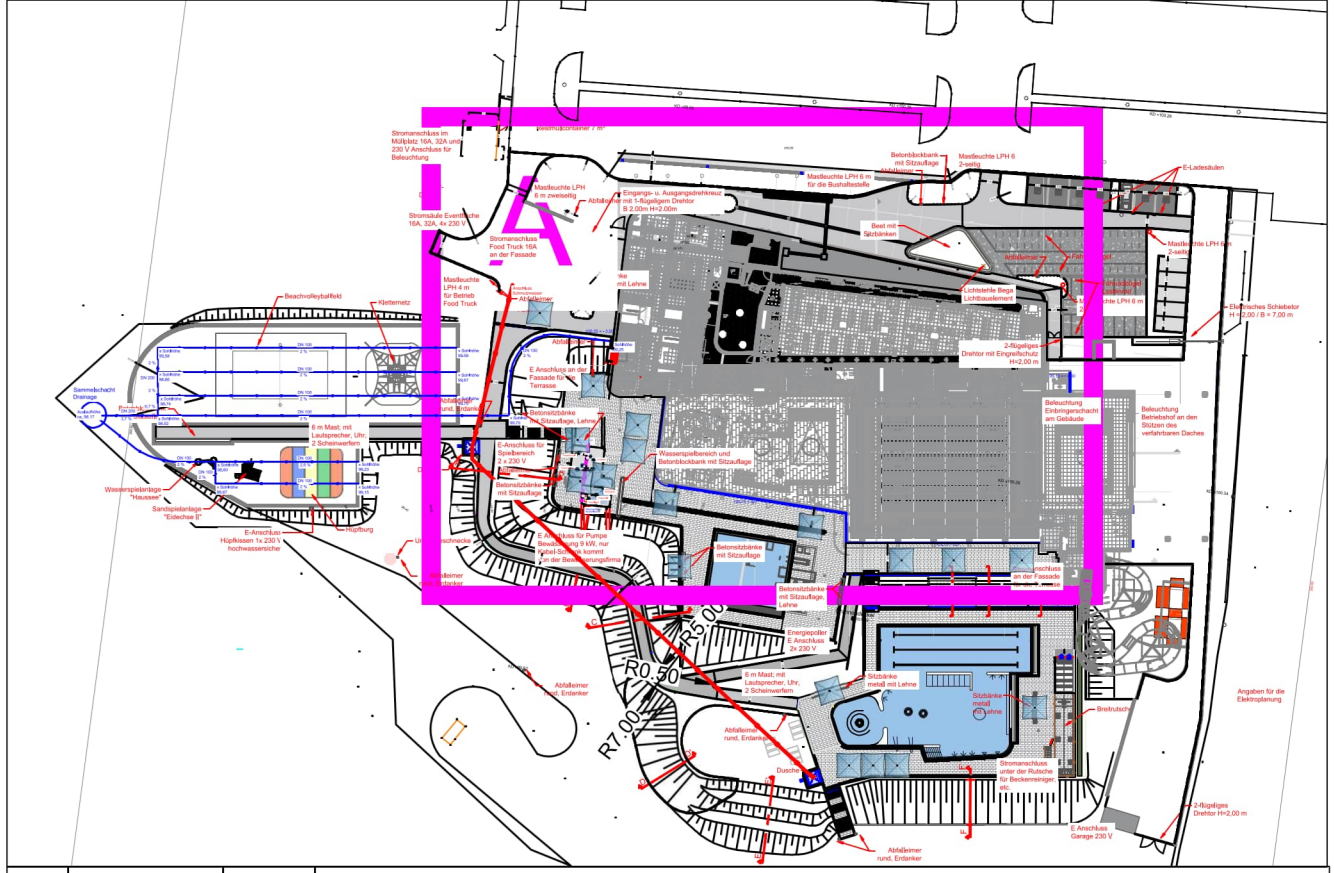


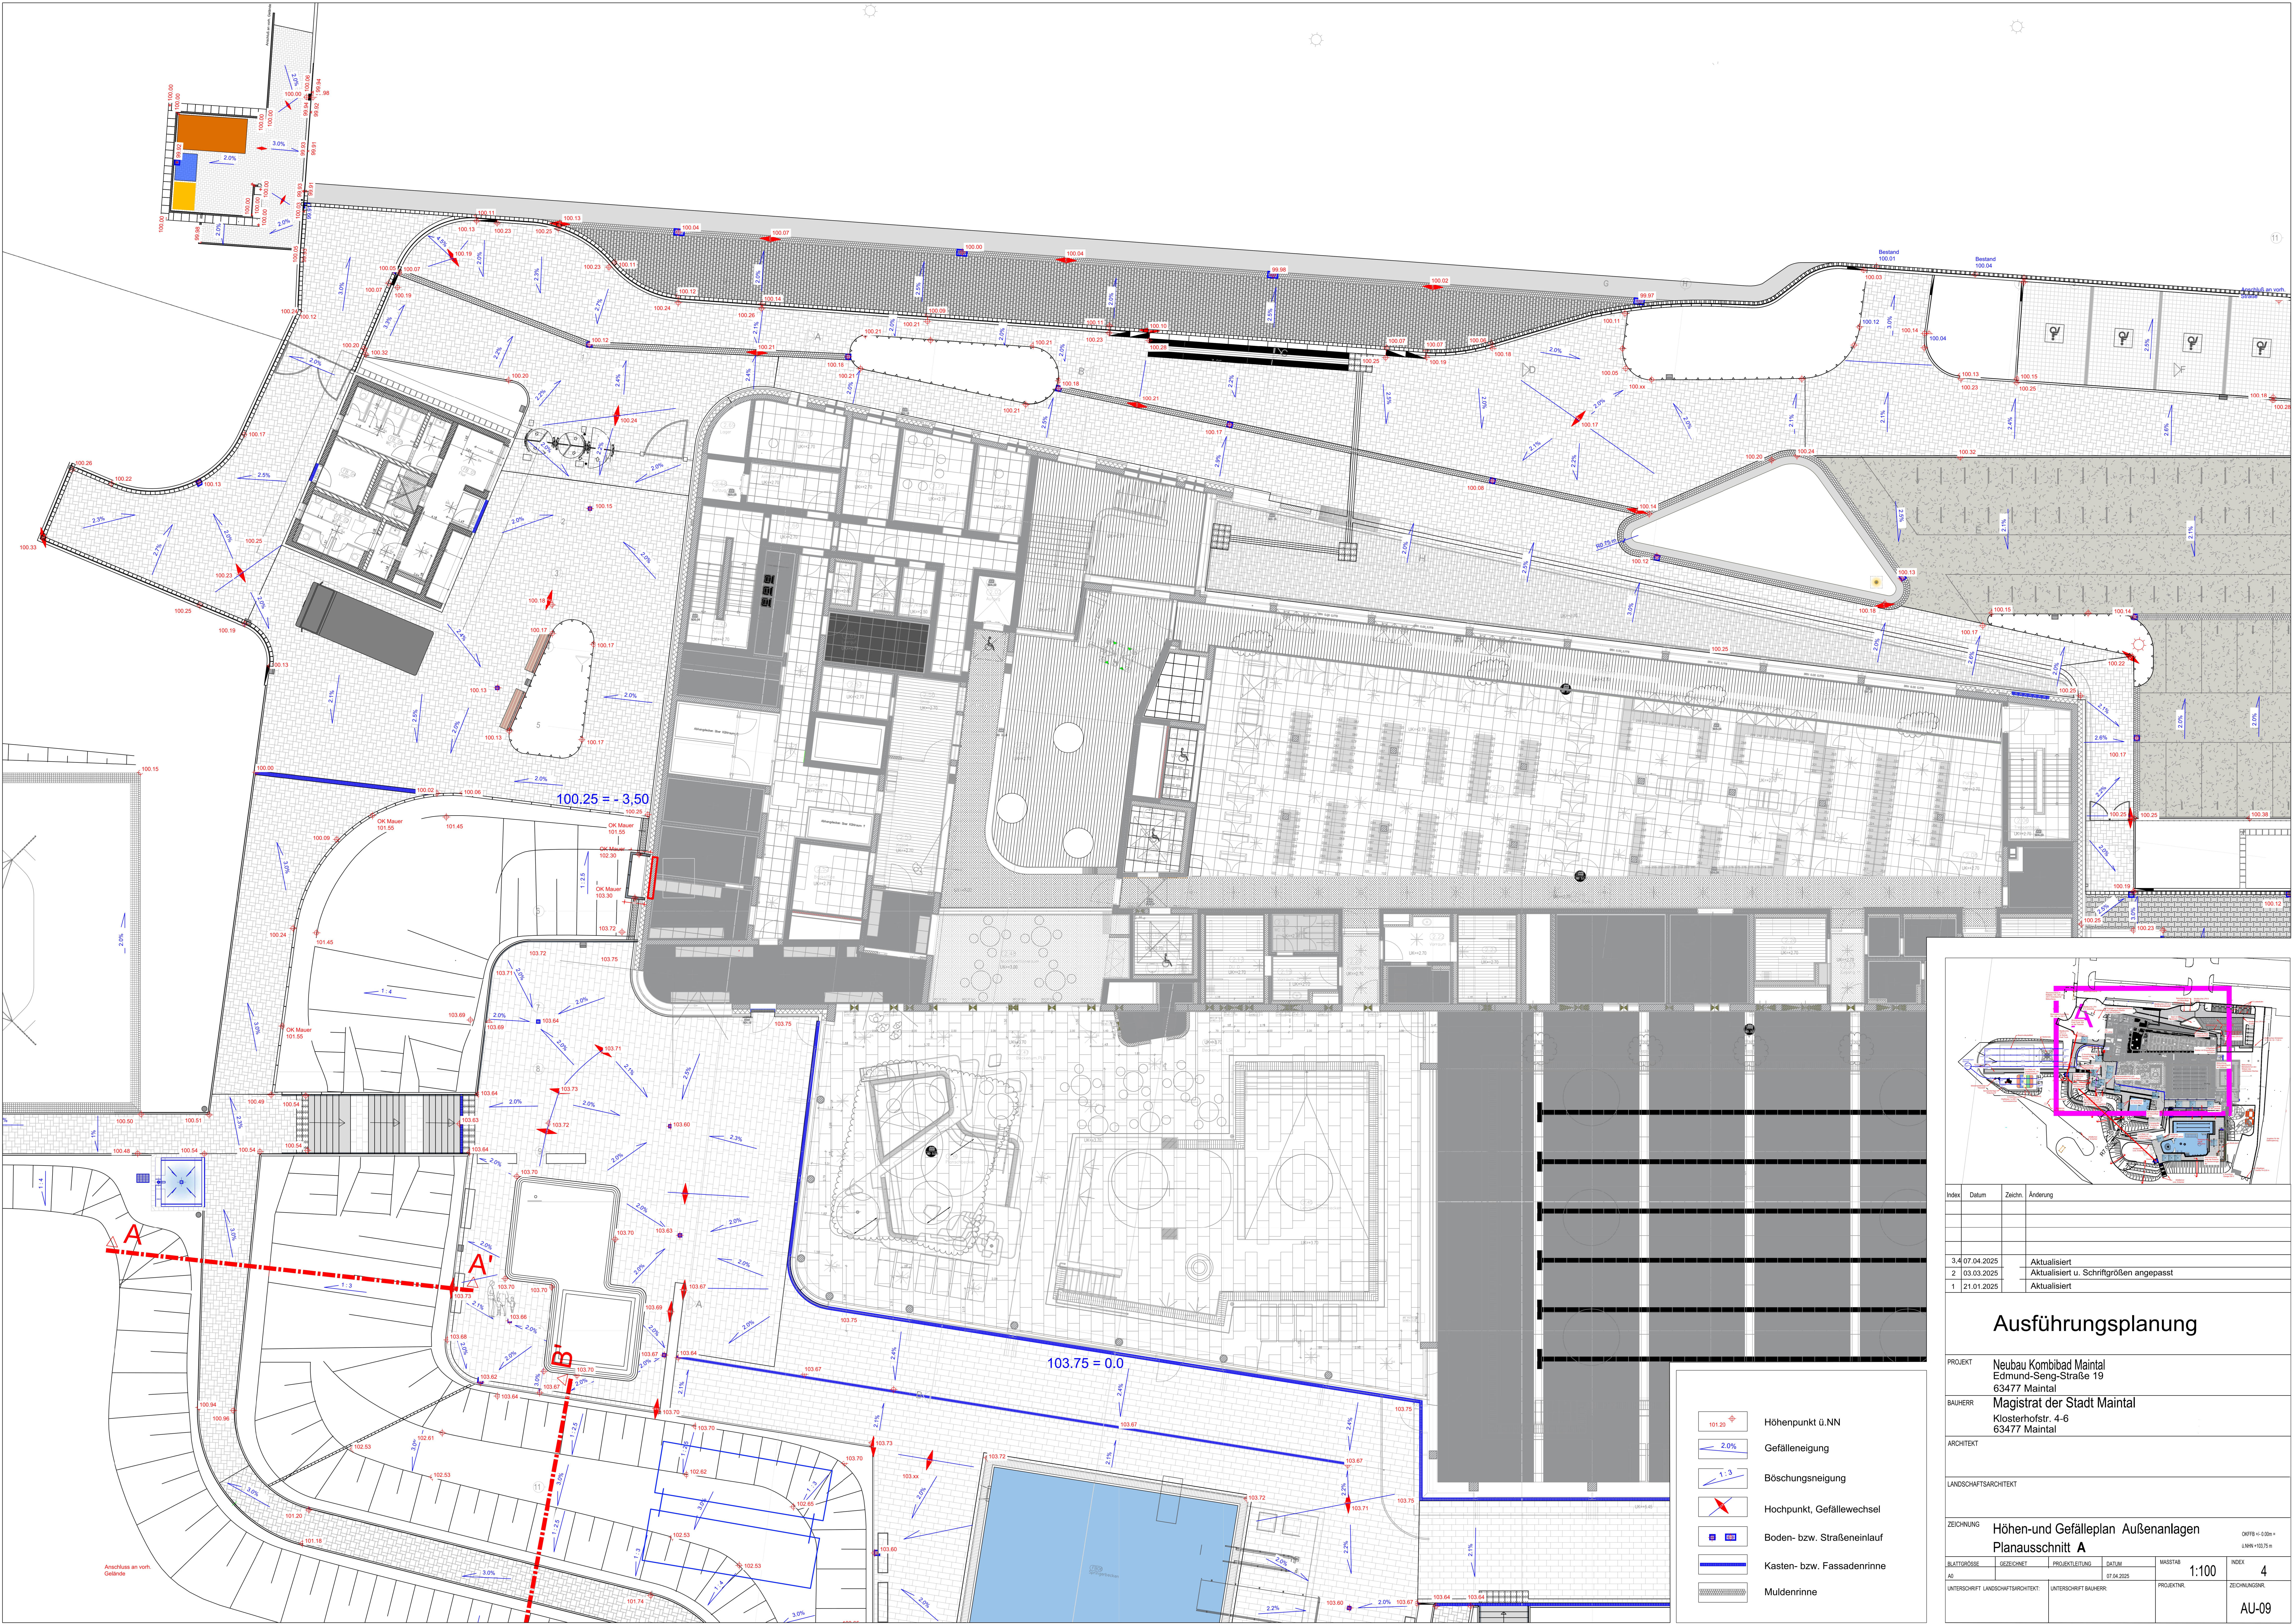

Index	Datum	Zeichn.	Änderung
3,4	07.04.2025		Aktualisiert
2	03.03.2025		Aktualisiert u. Schriftgrößen angepasst
1	21.01.2025		Aktualisiert

Ausführungsplanung

PROJEKT	Neubau Kombibad Maintal Edmund-Seng-Straße 19 63477 Maintal		
BAUHERR	Magistrat der Stadt Maintal Klosterhofstr. 4-6 63477 Maintal		
ARCHITEKT			
LANDSCHAFTSARCHITEKT			
ZEICHNUNG	Höhen- und Gefälleplan Außenanlagen Planausschnitt A		
BLATTGRÖSSE	GEZEICHNET	PROJEKTLEITUNG	DATUM
A0			07.04.2025
UNTERSCHRIFT LANDSCHAFTSARCHITEKT:	UNTERSCHRIFT BAUHERR:		PROJEKTNR.
			MASSSTAB
			1:100
			INDEX
			4
			ZEICHNUNGSNR.
			AU-09

- Höhenpunkt ü.N.N.
- Gefälleneigung
- Böschungsneigung
- Hochpunkt, Gefällewechsel
- Boden- bzw. Straßeneinlauf
- Kasten- bzw. Fassadenrinne
- Muldenrinne