
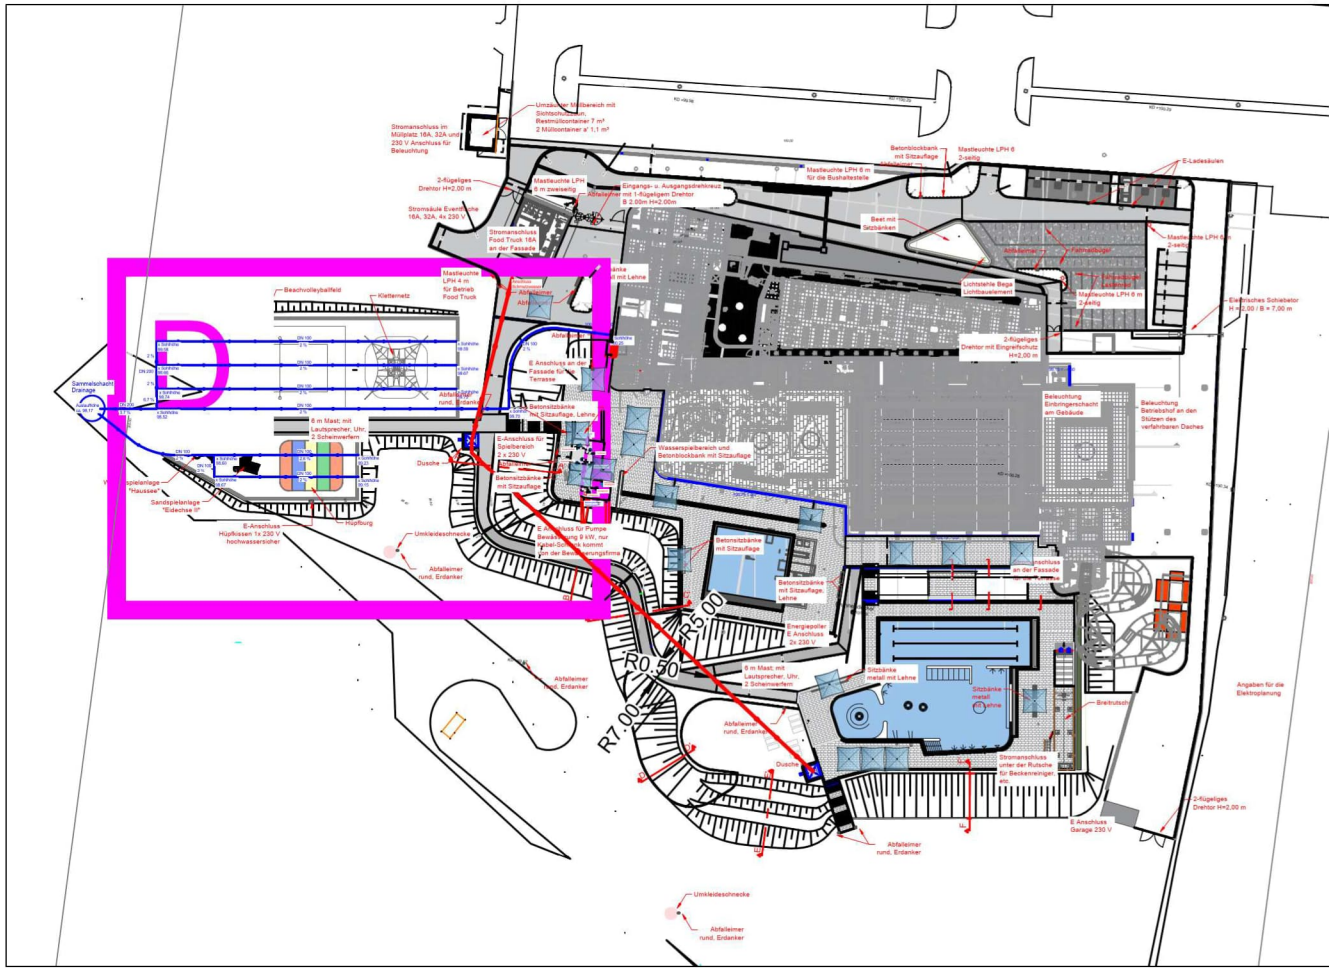
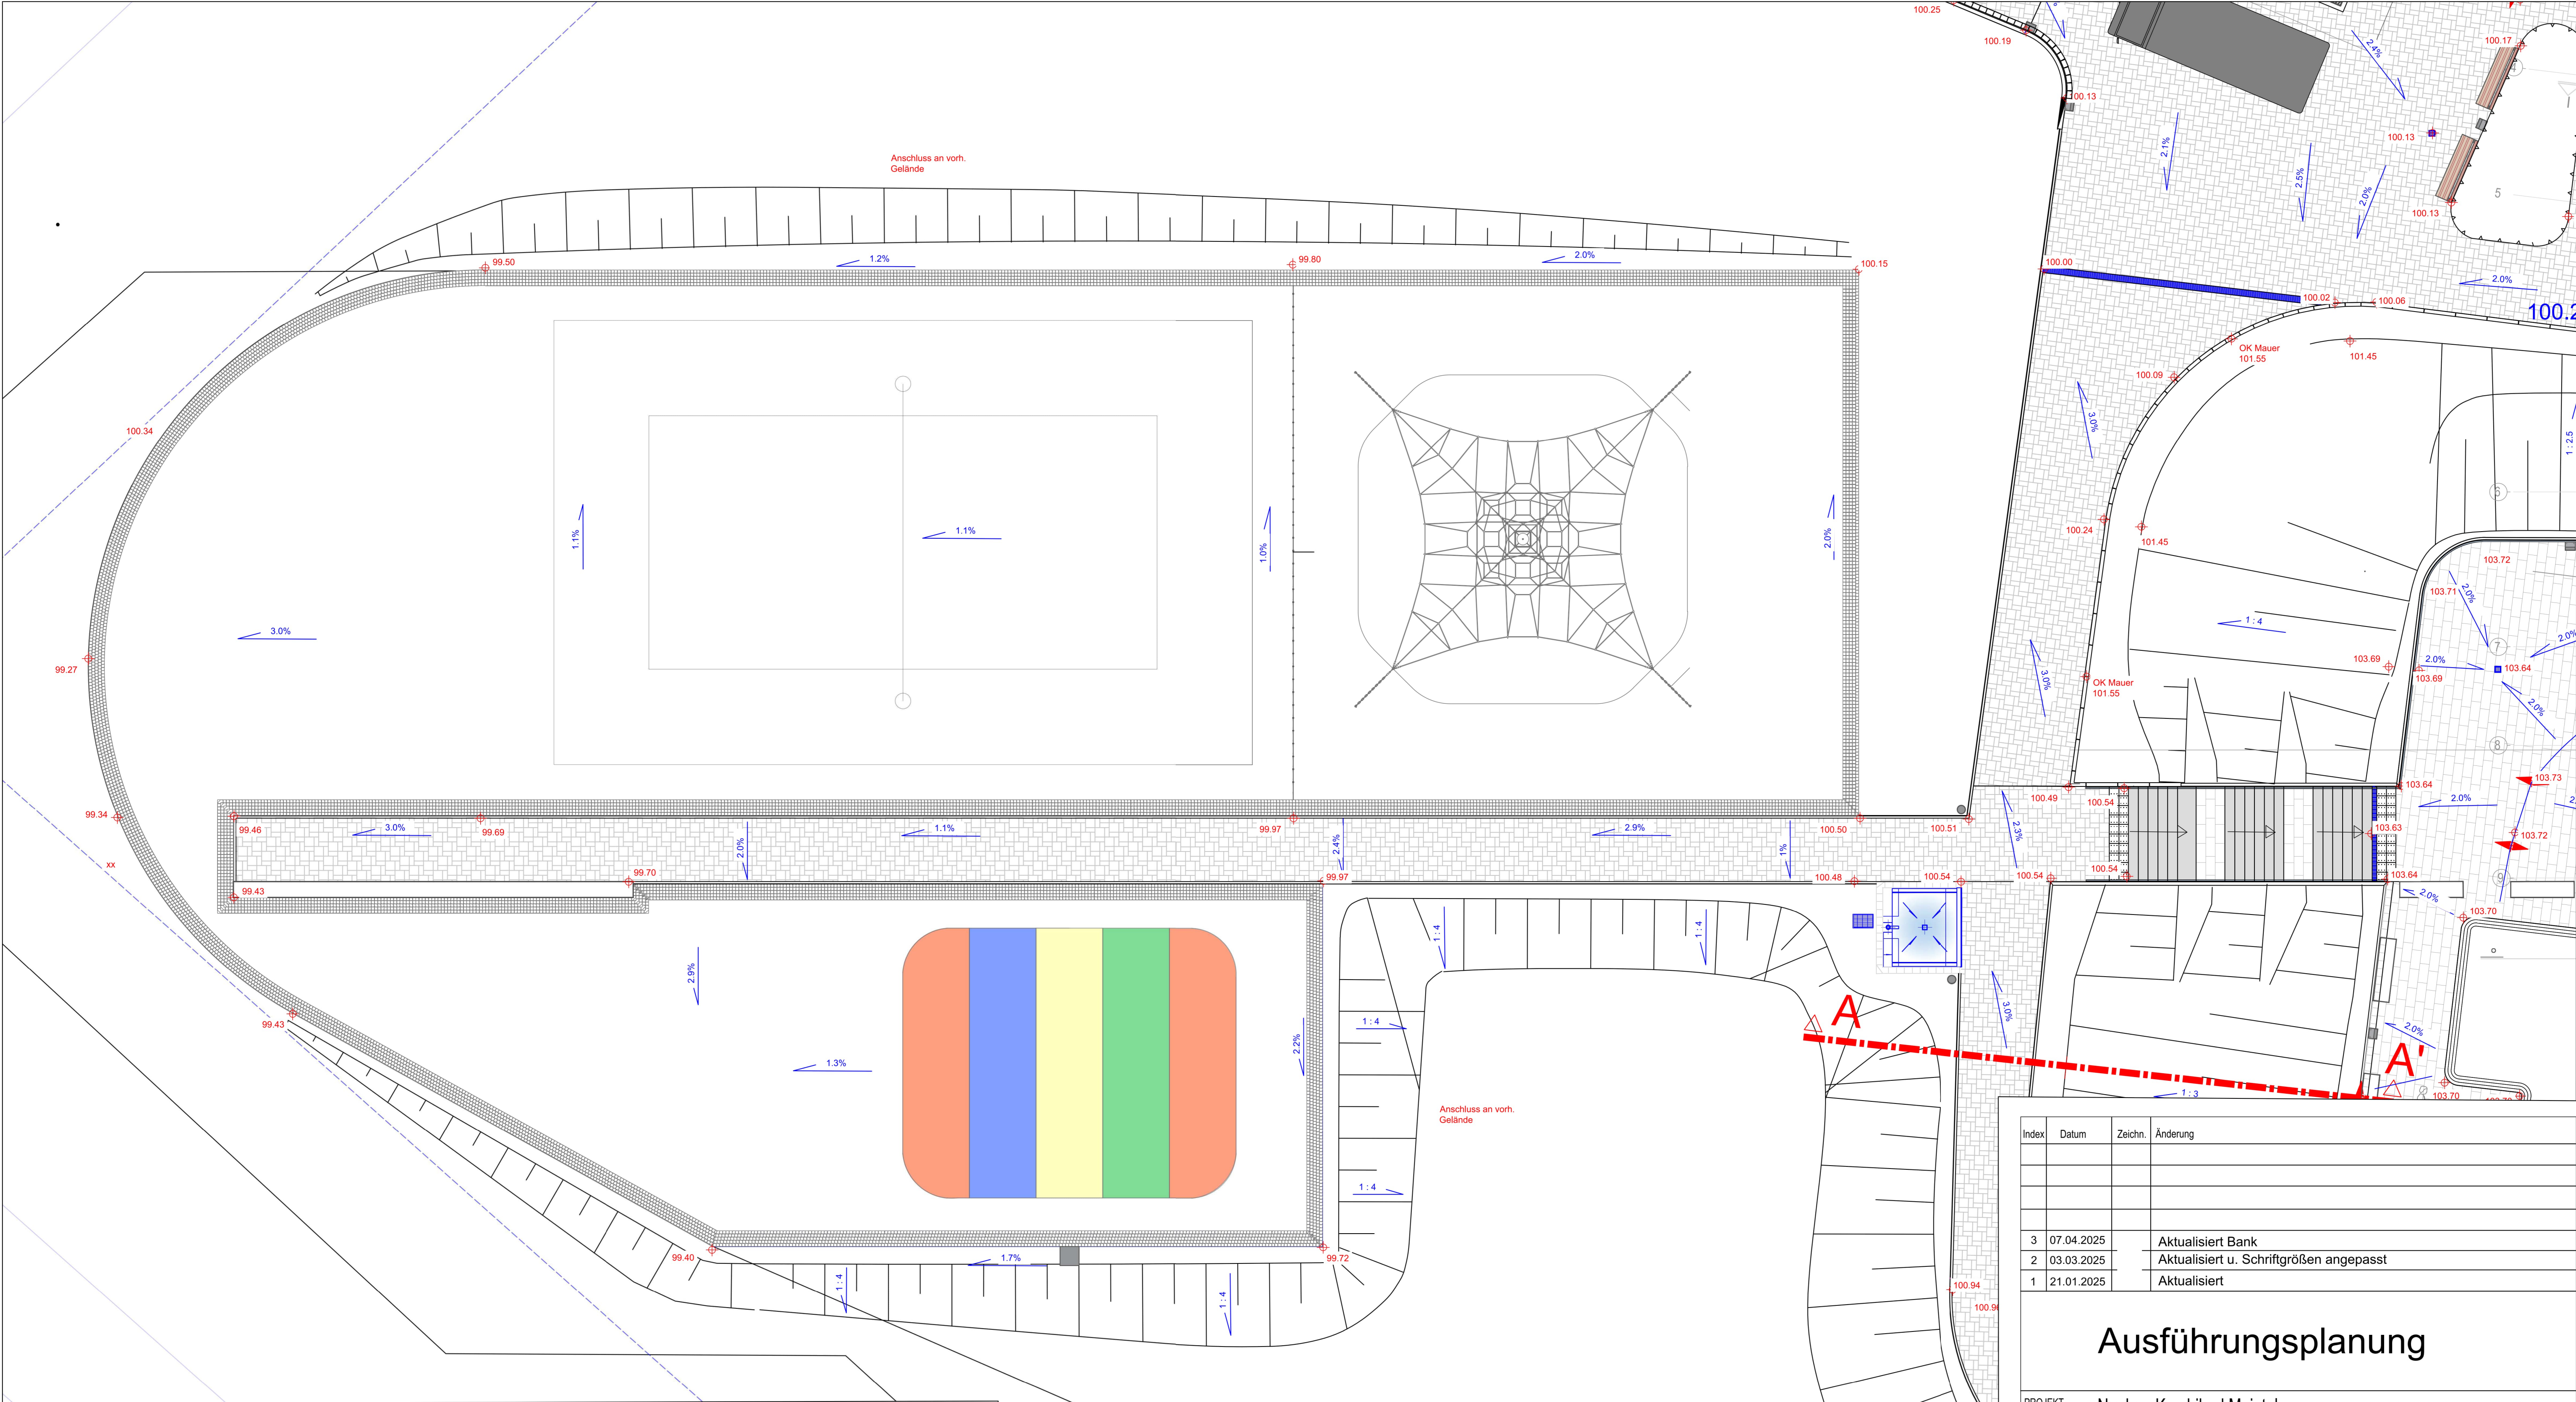
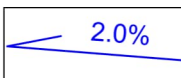
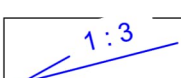
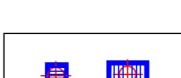
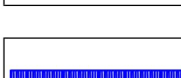


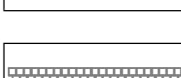

-  Höhenpunkt ü.NN
-  Gefälleneigung
-  Böschungsneigung
-  Hochpunkt, Gefällewechsel
-  Boden- bzw. Straßeneinlauf
-  Kasten- bzw. Fassadenrinne
-  Muldenrinne

Index	Datum	Zeichn.	Änderung
3	07.04.2025		Aktualisiert Bank
2	03.03.2025		Aktualisiert u. Schriftgrößen angepasst
1	21.01.2025		Aktualisiert

Ausführungsplanung			
PROJEKT	Neubau Kombibad Maintal Edmund-Seng-Straße 19 63477 Maintal		
BAUHERR	Magistrat der Stadt Maintal Klosterhofstr. 4-6 63477 Maintal		
ARCHITEKT			
LANDSCHAFTSARCHITEKT			
ZEICHNUNG	Höhen-und Gefälleplan Außenanlagen Planausschnitt D		
OKFFB +/-0.00m = ü.NHN +103.75 m			
BLATTGRÖSSE	GEZEICHNET	PROJEKTLEITUNG	DATUM
A1			07.04.2025
UNTERSCHRIFT LANDSCHAFTSARCHITEKT:		UNTERSCHRIFT BAUHERR:	PROJEKTNR.
			ZEICHNUNGSNR.
			AU-12