




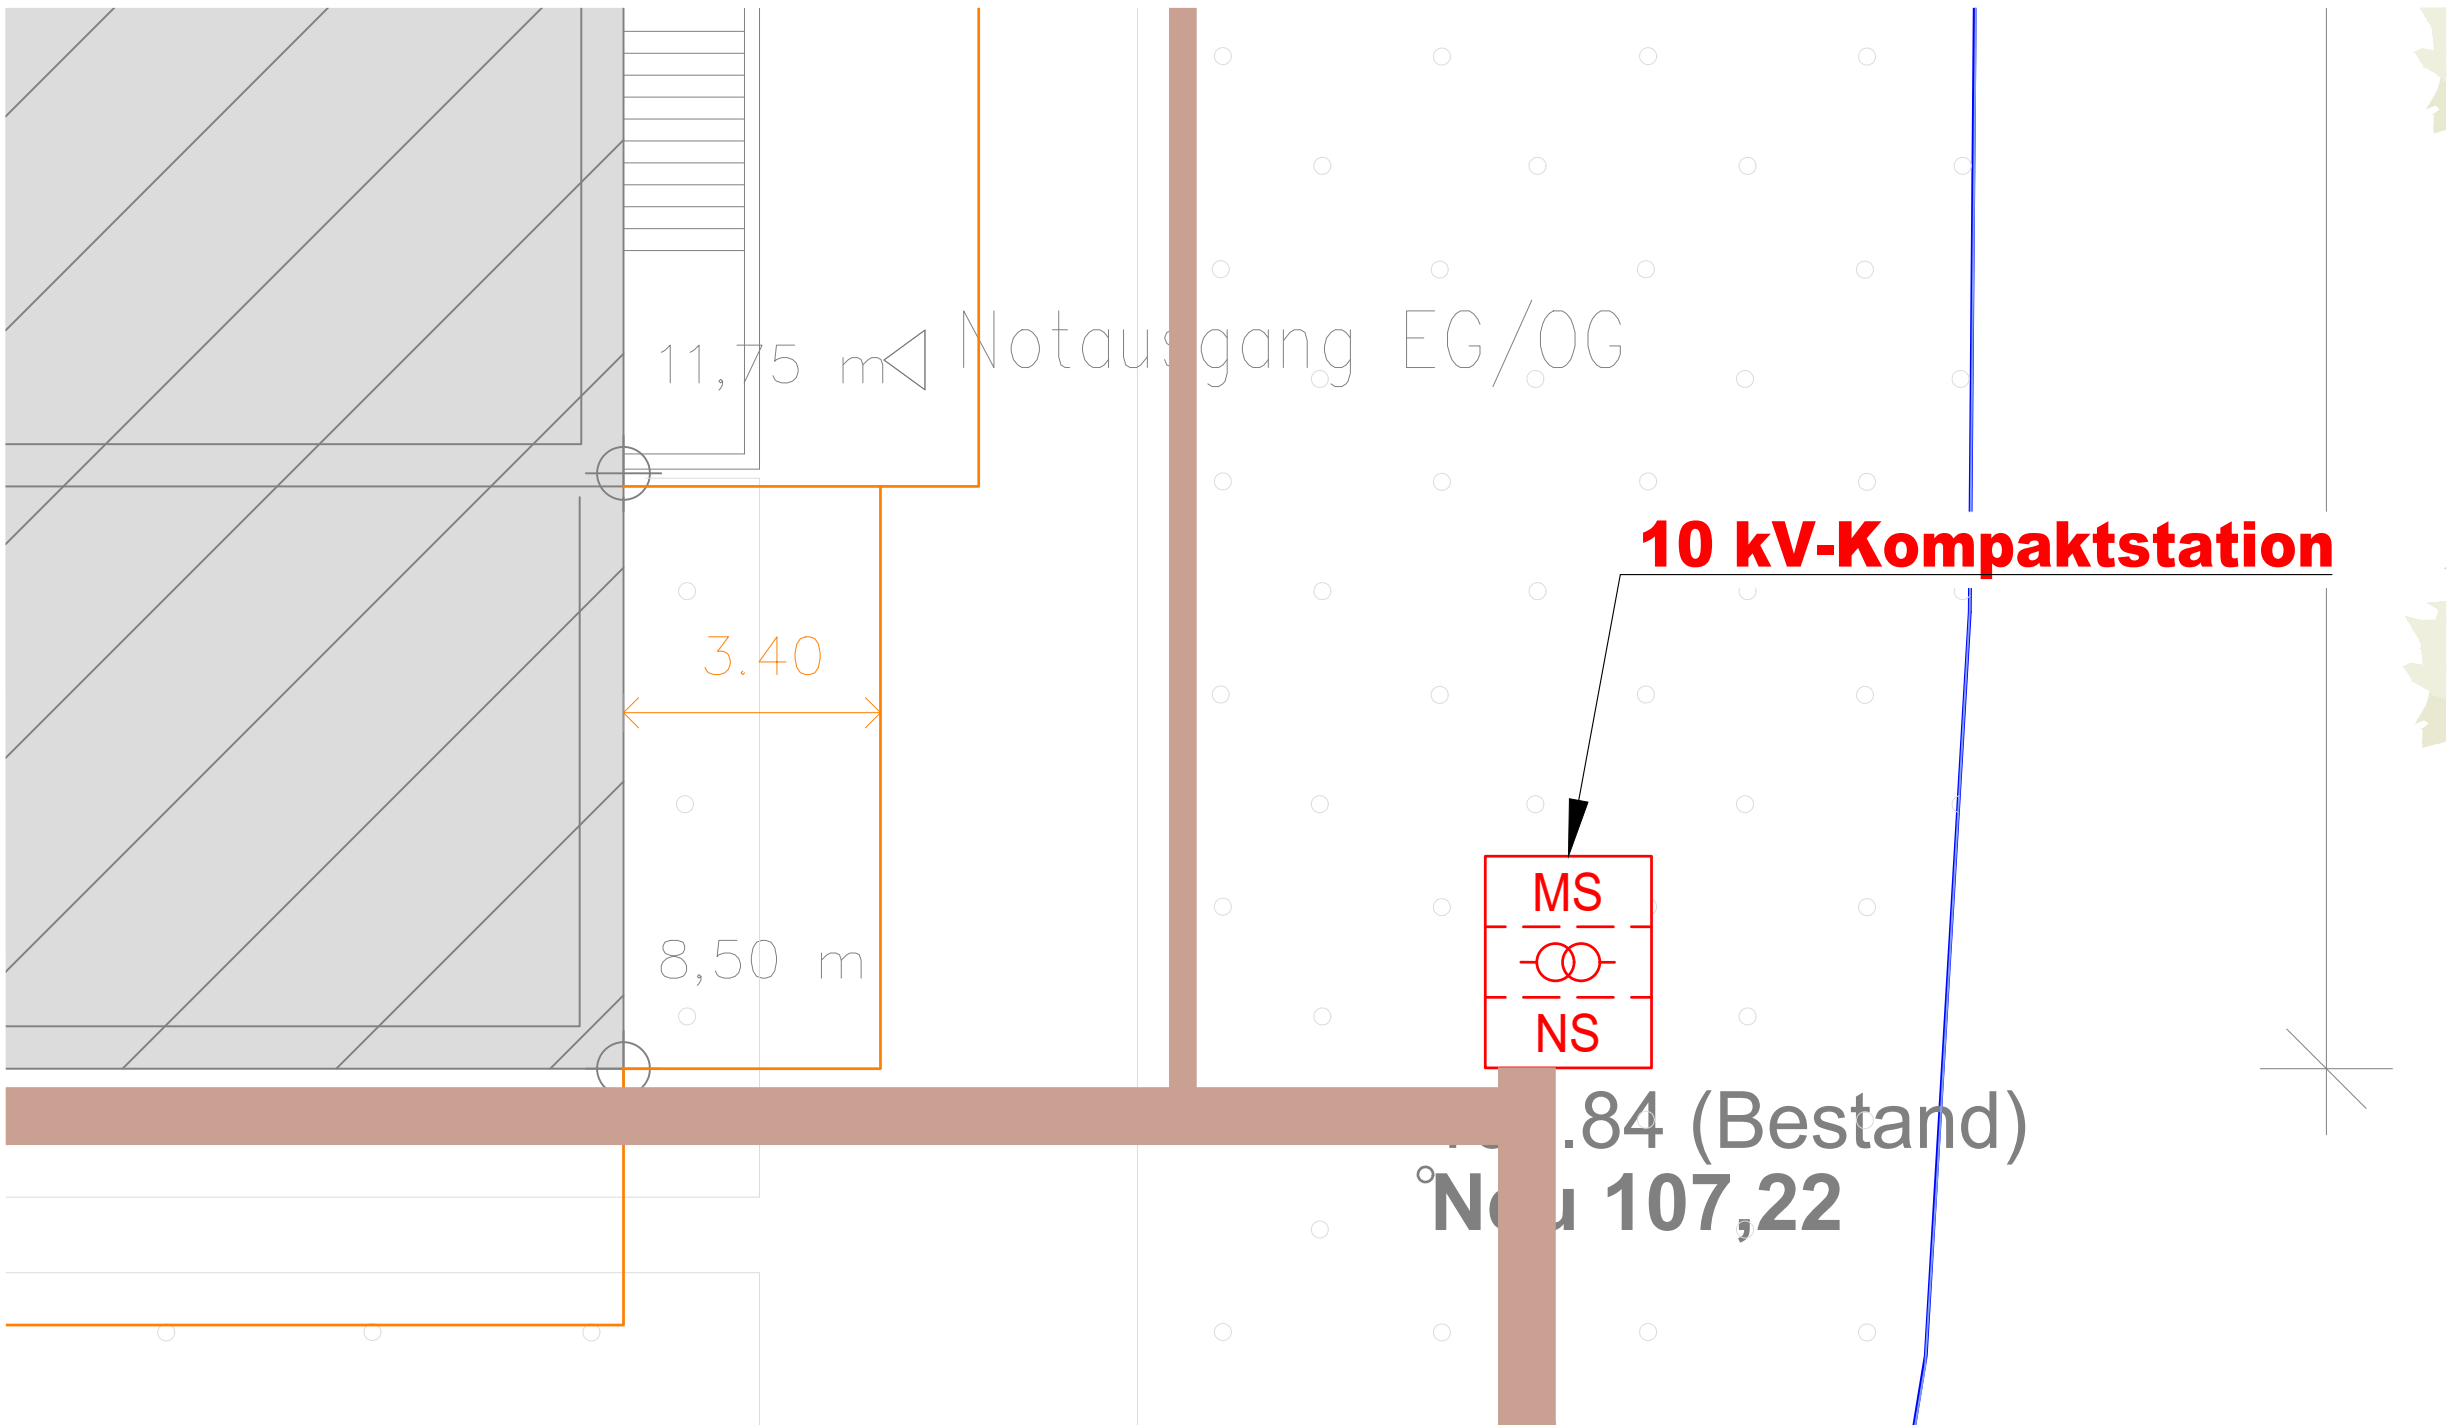


Beispiel: Anschluss ComPass-Geräte an einem auf dem Transformator positionierten Spannungssensorsatz

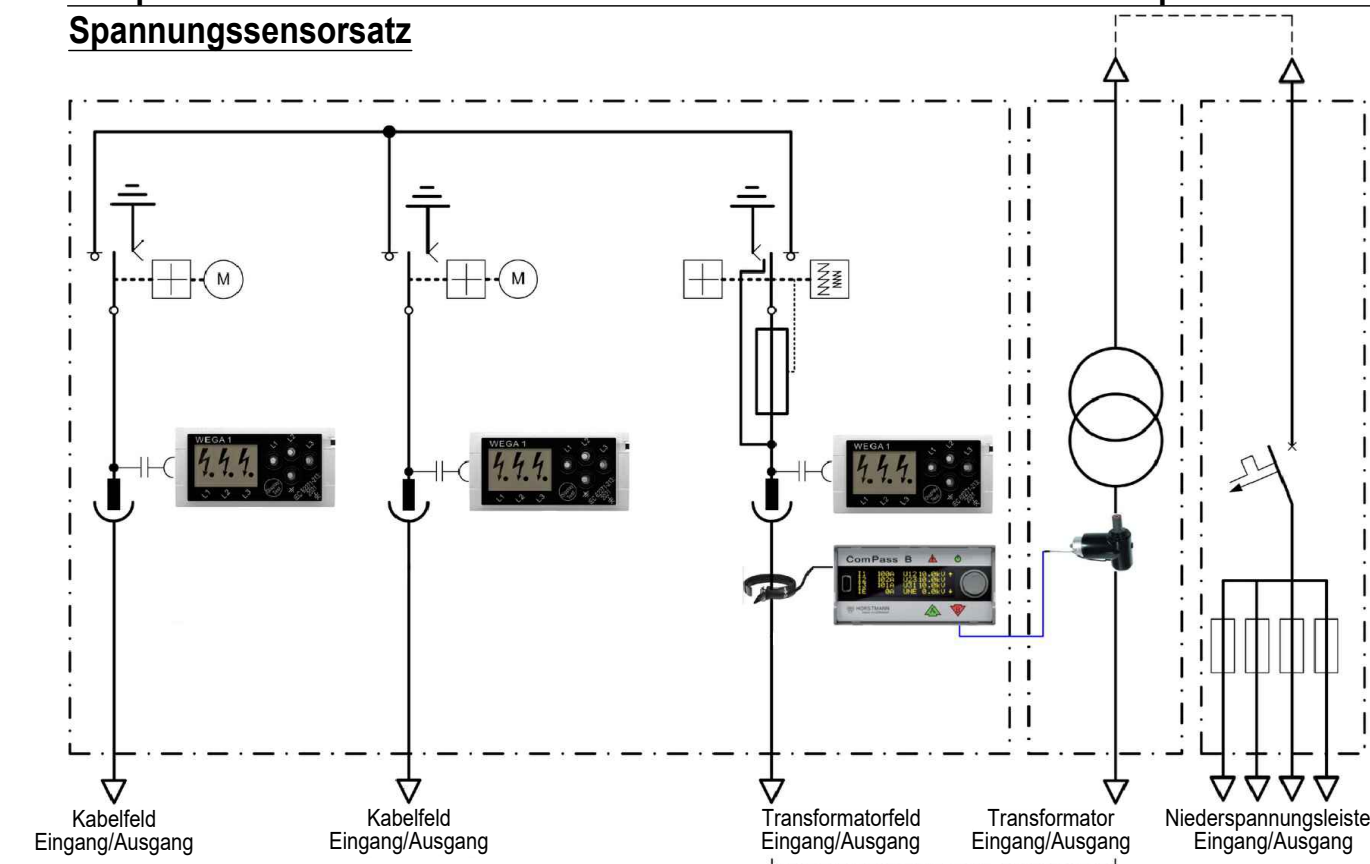


NS-Gestellverteiler

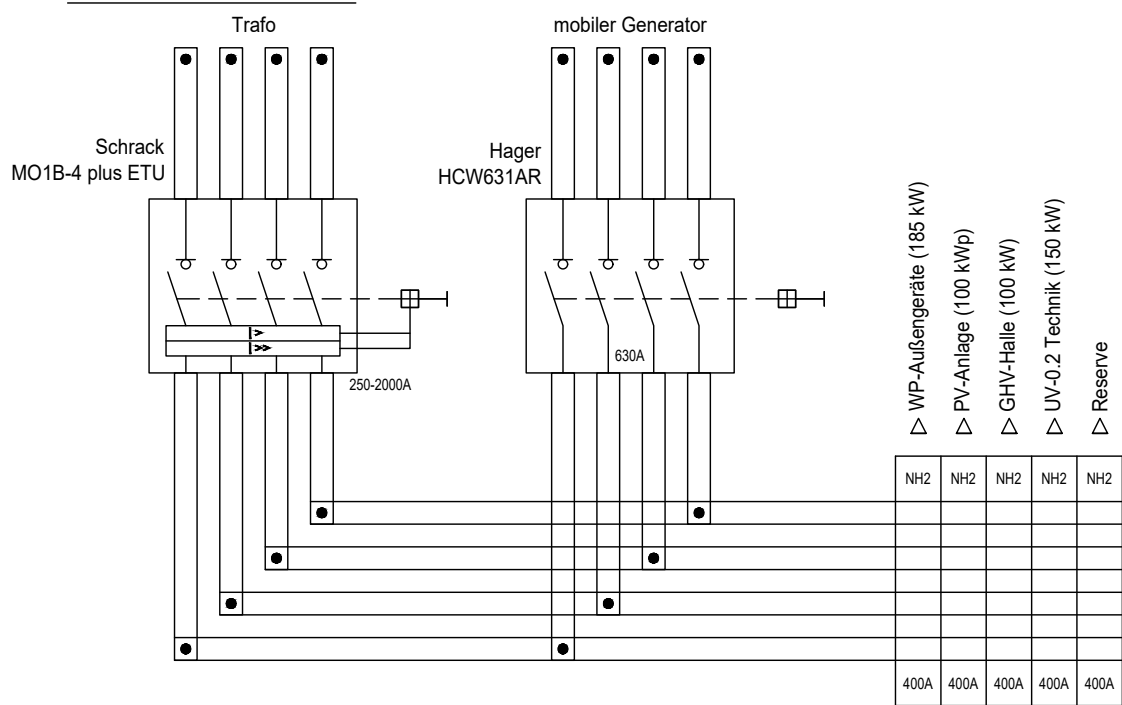


Seitenansicht 1

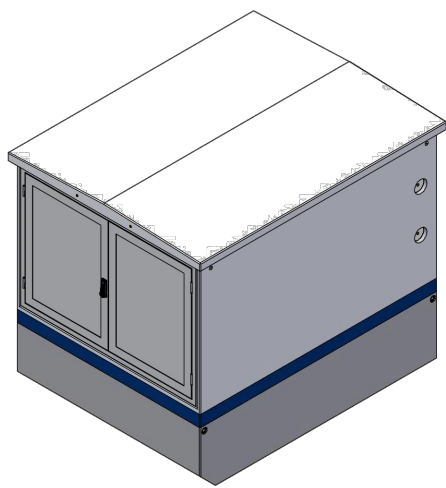


Seitenansicht 2

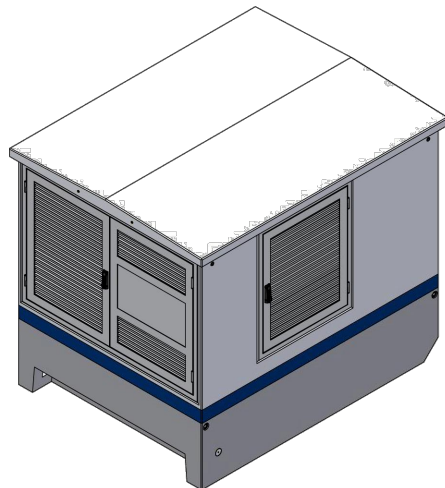


Grundriss

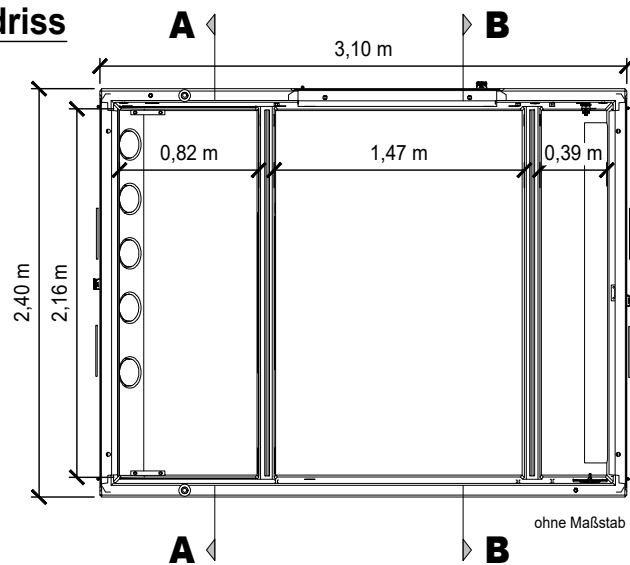

Schnitt A - A

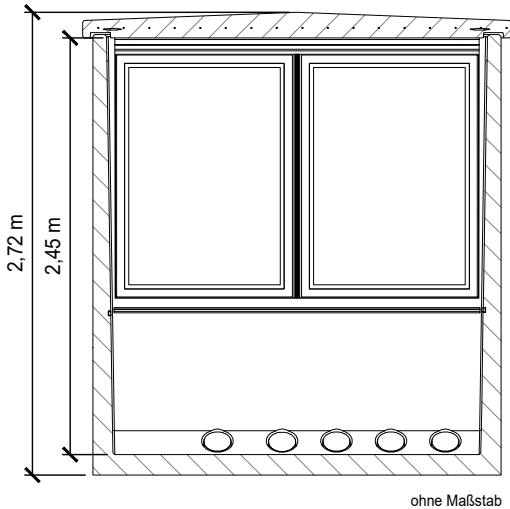

Schnitt B - B

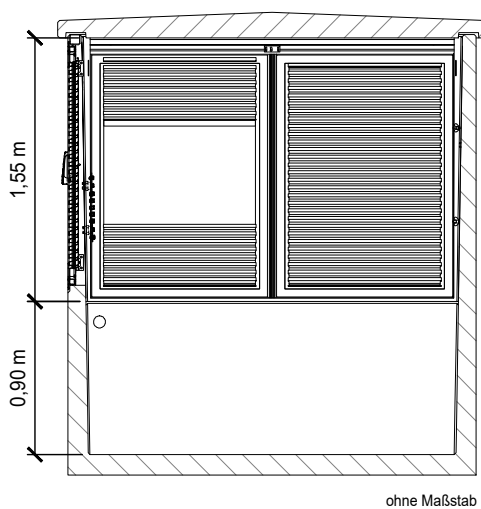

Kompaktstation

Abmessungen:	
Länge	3,10 m
Breite	2,40 m
Gesamthöhe	2,71 m
Höhe über EOK	1,91 m
Gesamtleergewicht:	ca. 9,34 t
Türmaße (BxH):	
MS	Lichtes Türmaß
NS	2130 x 1430 mm
Trafo	1035 x 1300 mm
Beton gem. DIN 1045-2 EN 206	
Betongüte: C35/45	
Expositionsklassen: XC4, XF1, XA2	
Ölwanne: FD(E)-Qualität	
Ölauffangvolumen: 883 Liter	
Maximale Anlagen Abmessungen (BxLxH):	
Oltrafo:	1,26 m x 1,96 m x 1,97 m
MS-Raum:	0,90 m x 2,24 m x 1,47 m
NS-Raum:	0,50 m x 2,24 m x 1,47 m
mögliche Mittelspannungsanlagen / Messfelder:	
ABB	SafePlus Air 24kV / 20kA
Driescher	D24 24kV / 20kA
Eaton	Xiria 24kV / 20kA
Ormazabal	cgm.zero24 24kV / 20kA
Schneider	RM AirSet 24kV / 20kA
Siemens	8DJHblue GIS 24kV / 20kA
Siemens Messfeld	8DJHKK 24kV / 20kA
Uesa Messfeld	MSA-L 24kV / 20kA

Freigabevermerk Auftraggeber Stadt Ennigerloh

Mit der vorliegenden Elektroplanung einverstanden
und zur Ausführung freigegeben!

Ort, Datum Unterschrift Stadt Ennigerloh

e	
d	
c	
b	
a	
INDEX	ÄNDERUNG
	GEP / GEZ STAND



Bauherr / Auftraggeber Stadt Ennigerloh, Fachbereich Stadtentwicklung Gebäudemanagement Marktplatz 1, 59320 Ennigerloh	Bauvorhaben Neubau einer Dreifachhalle Breslauer Straße, 59320 Ennigerloh
Projektnummer 2-2362	Auftrag / Art des Bauvorhabens Elektro, Fernmelde- und Sicherheitstechnik

Planinhalt Elt.-Detail Trafo-Kompaktstation		
Gewerk Elektrotechnik	Datum 14.07.2026	Maßstab ohne
Leistungsphase Ausführungsplanung	geplant HME	gezeichnet ERA
Zeichnungsnummer 2-2362 - 5 E-D 02_Trafo	Zeichnung 2 von 2	Blatt 1 von 1