
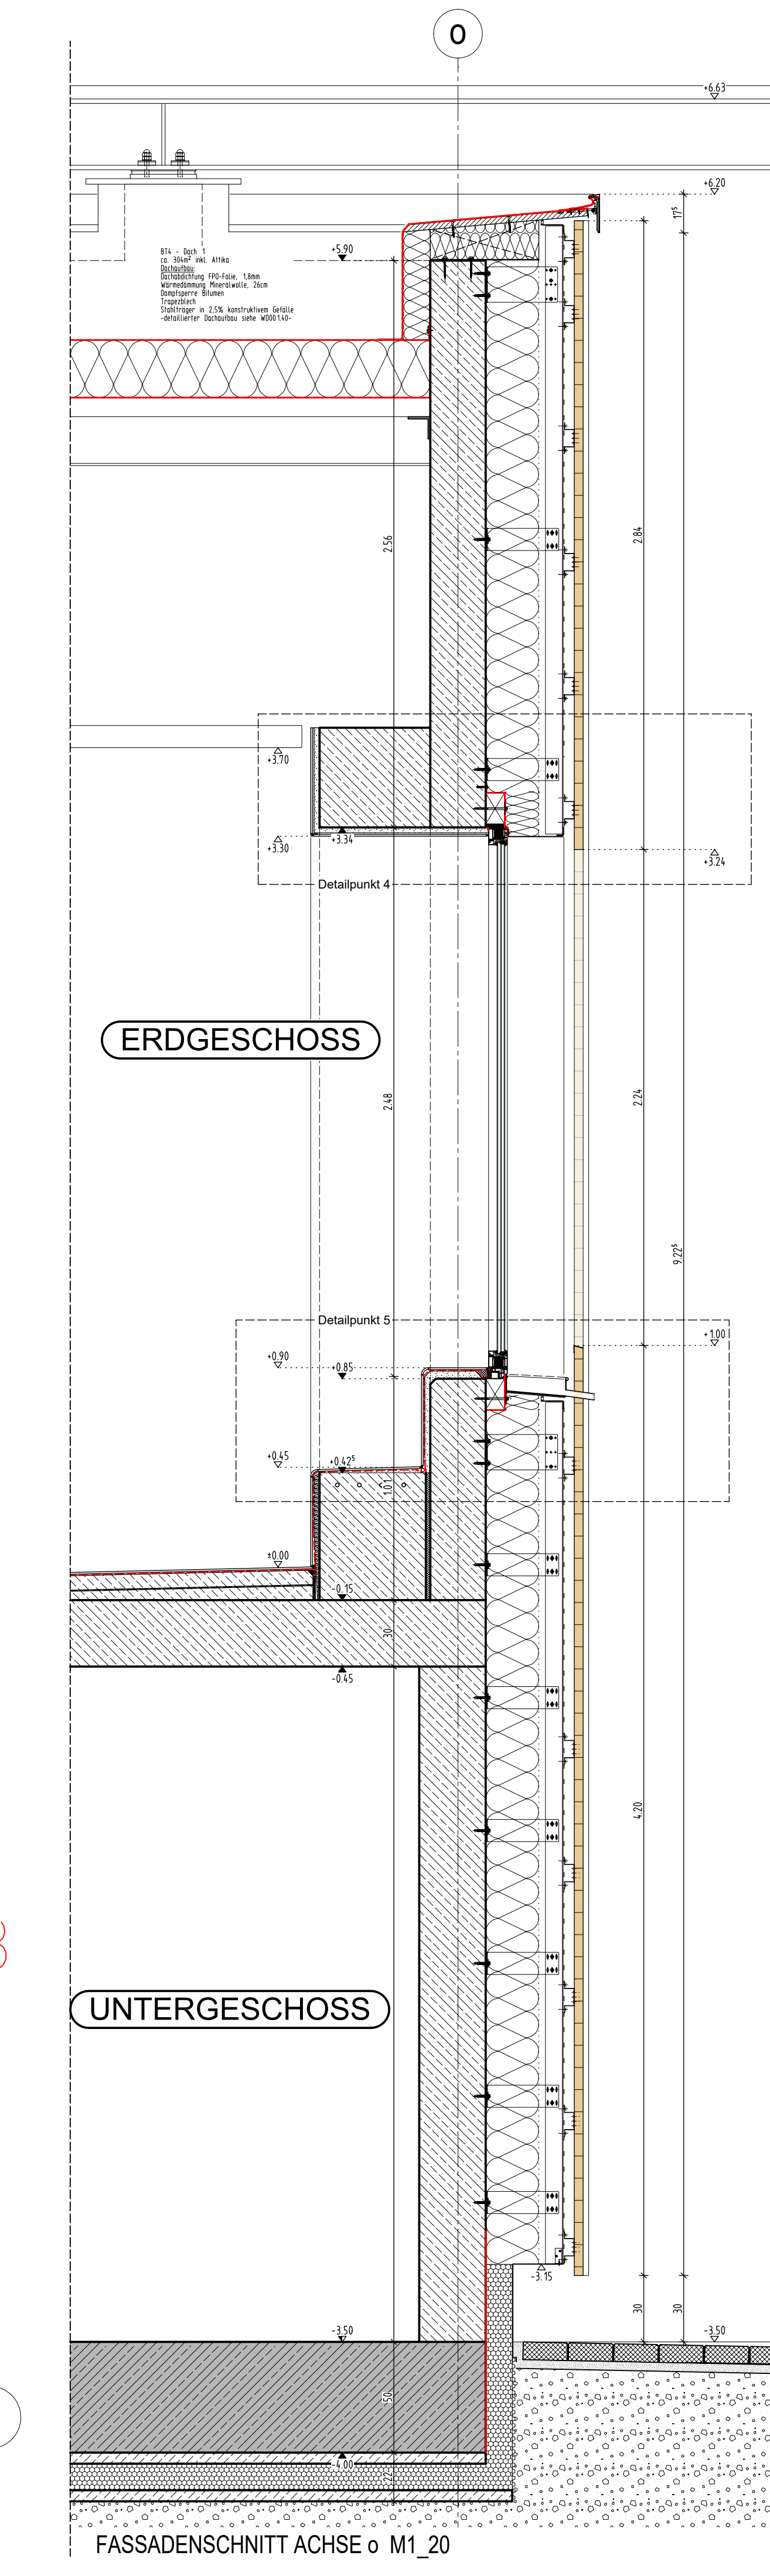
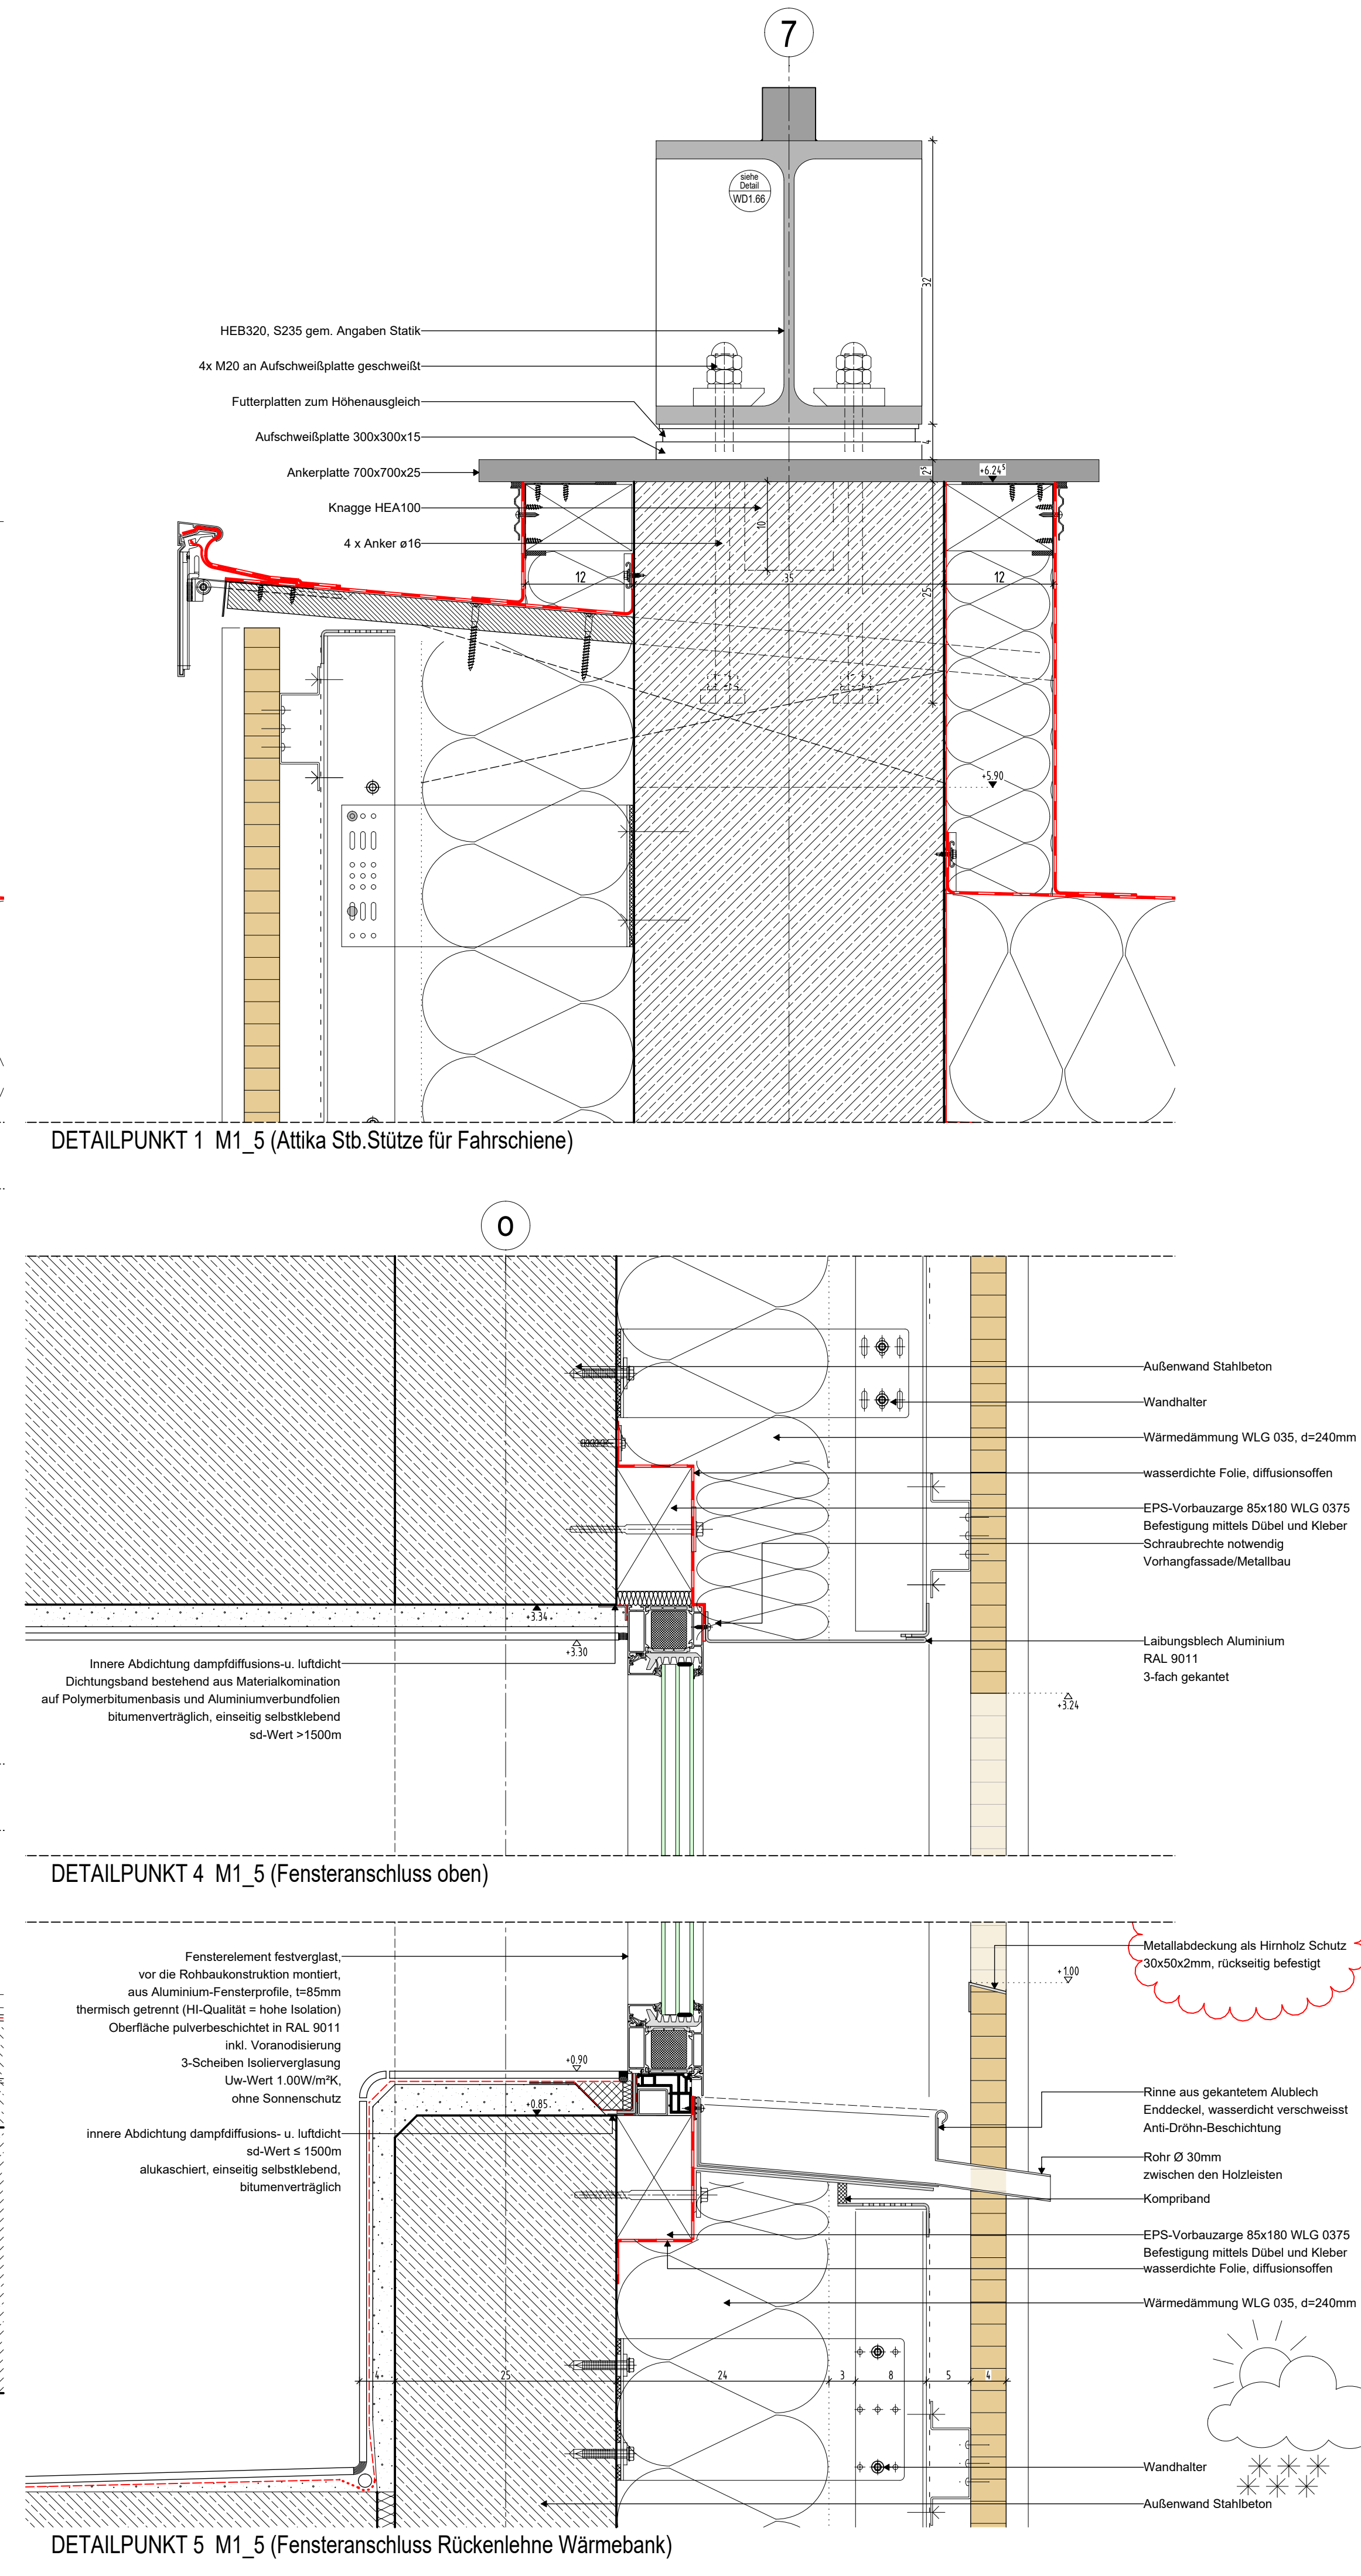
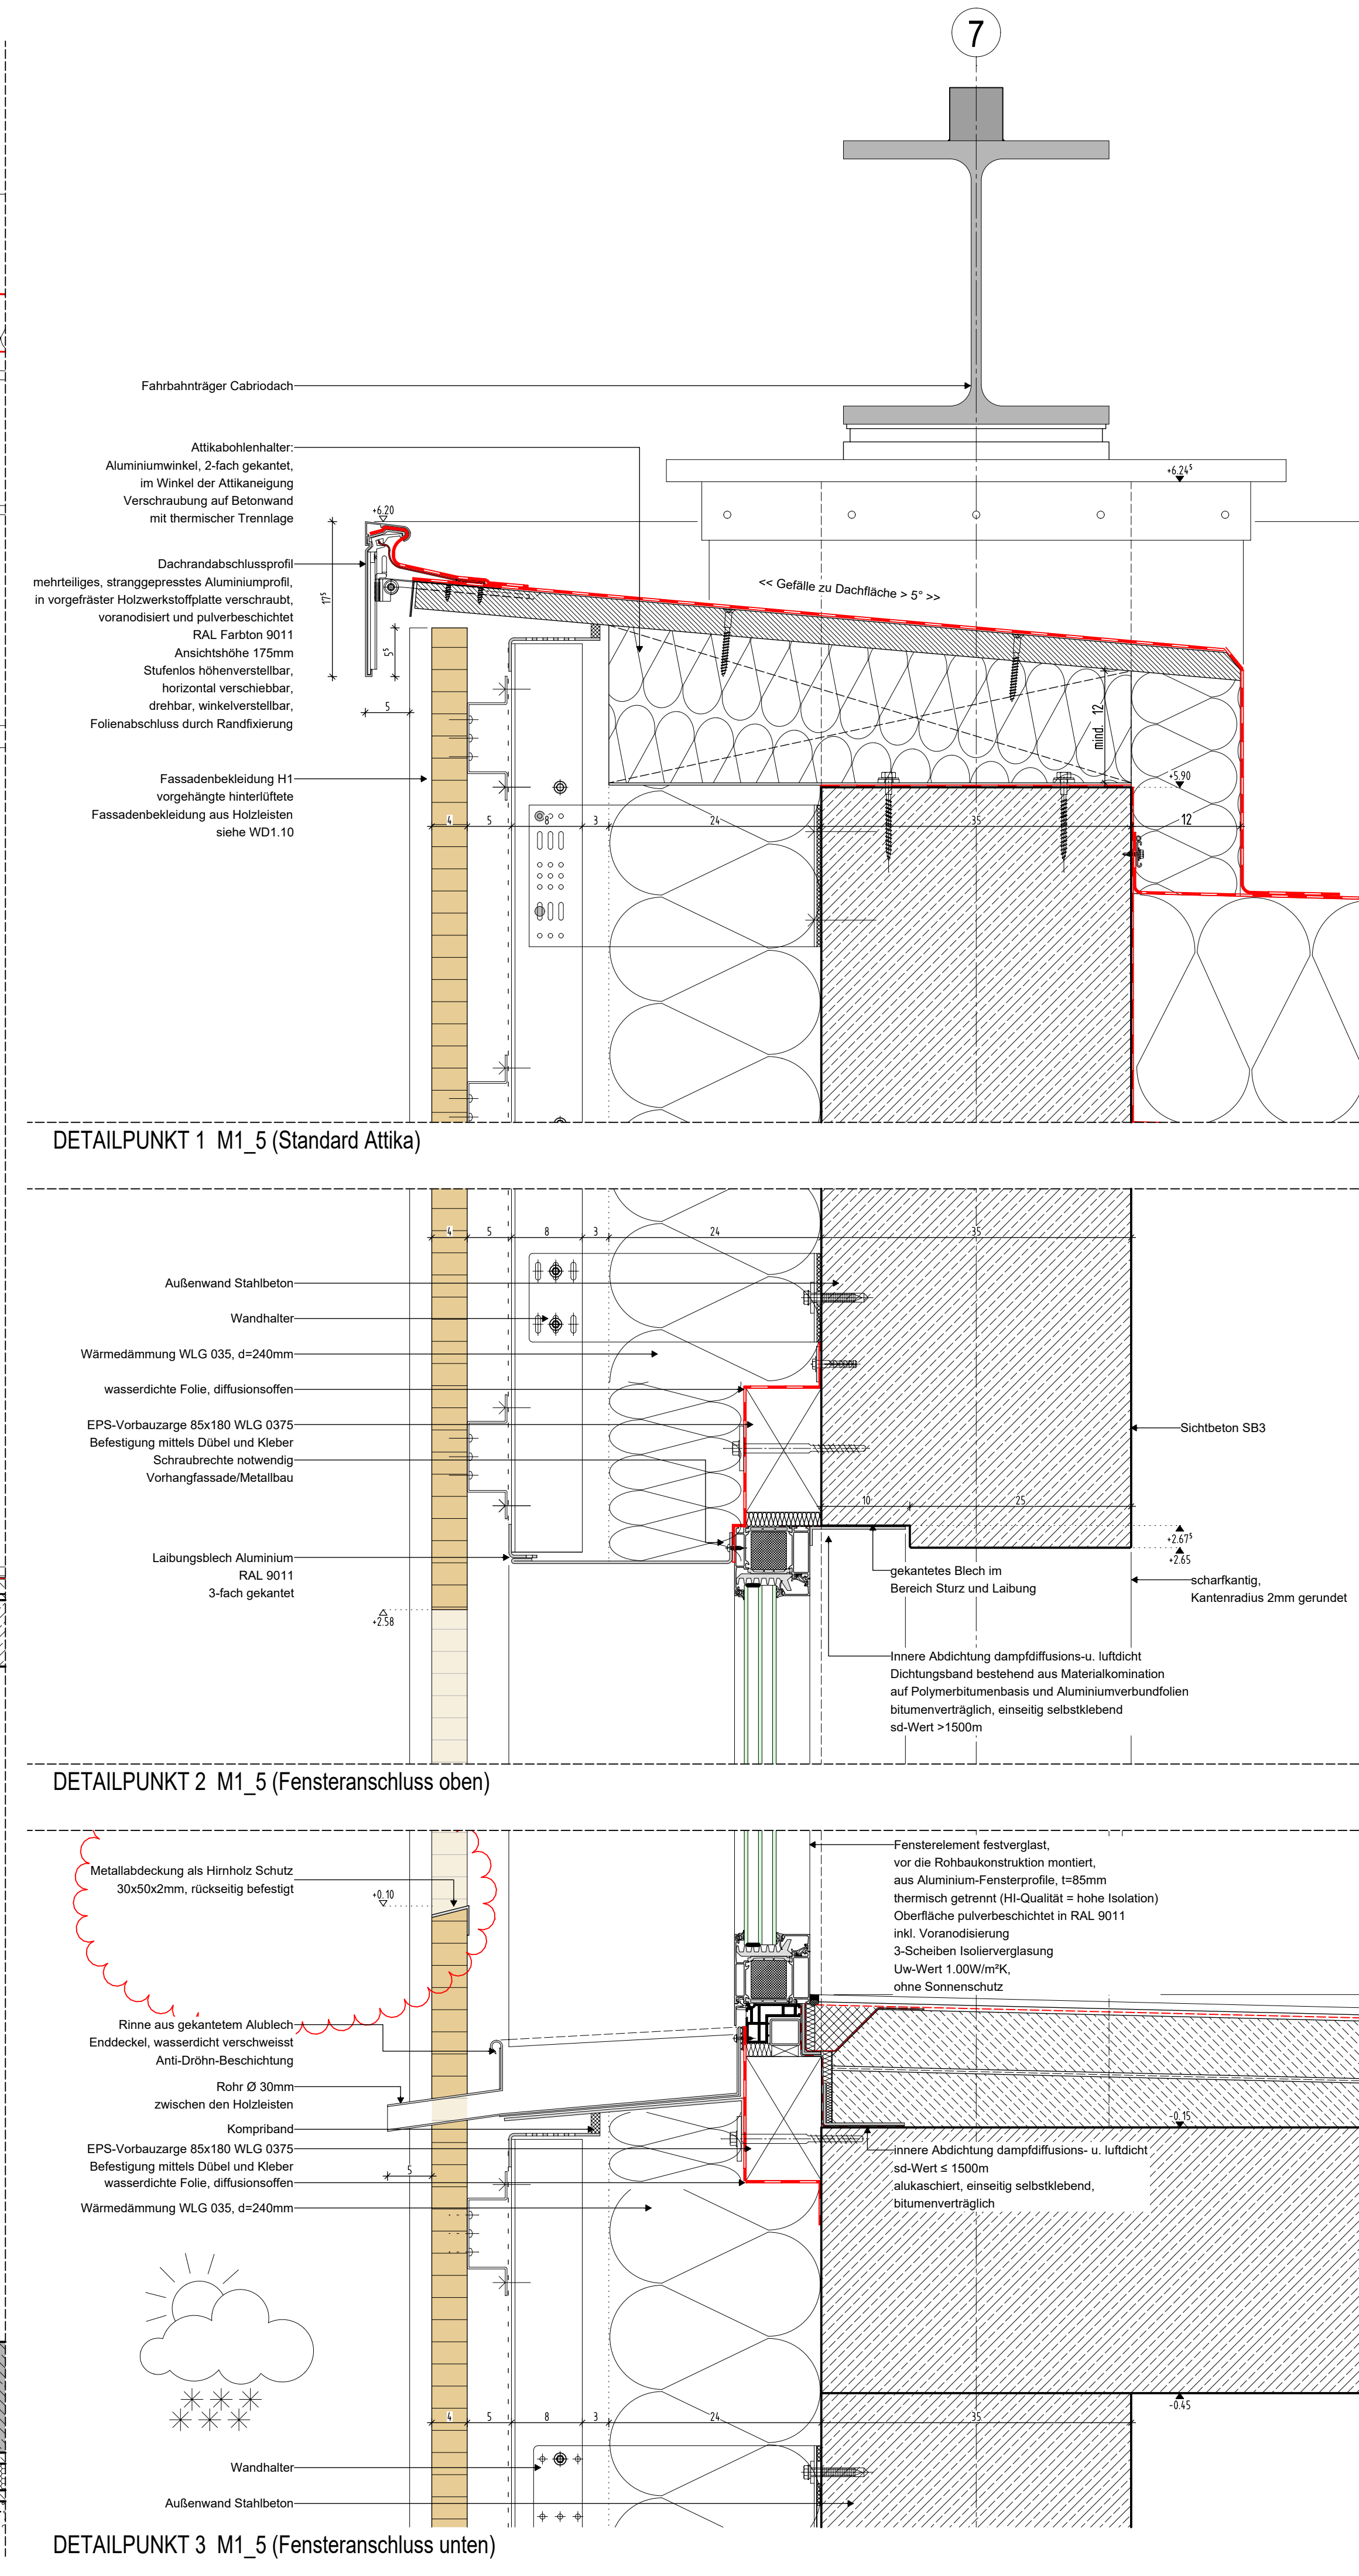


[illegible]

AUSFÜHRUNGSPLAN

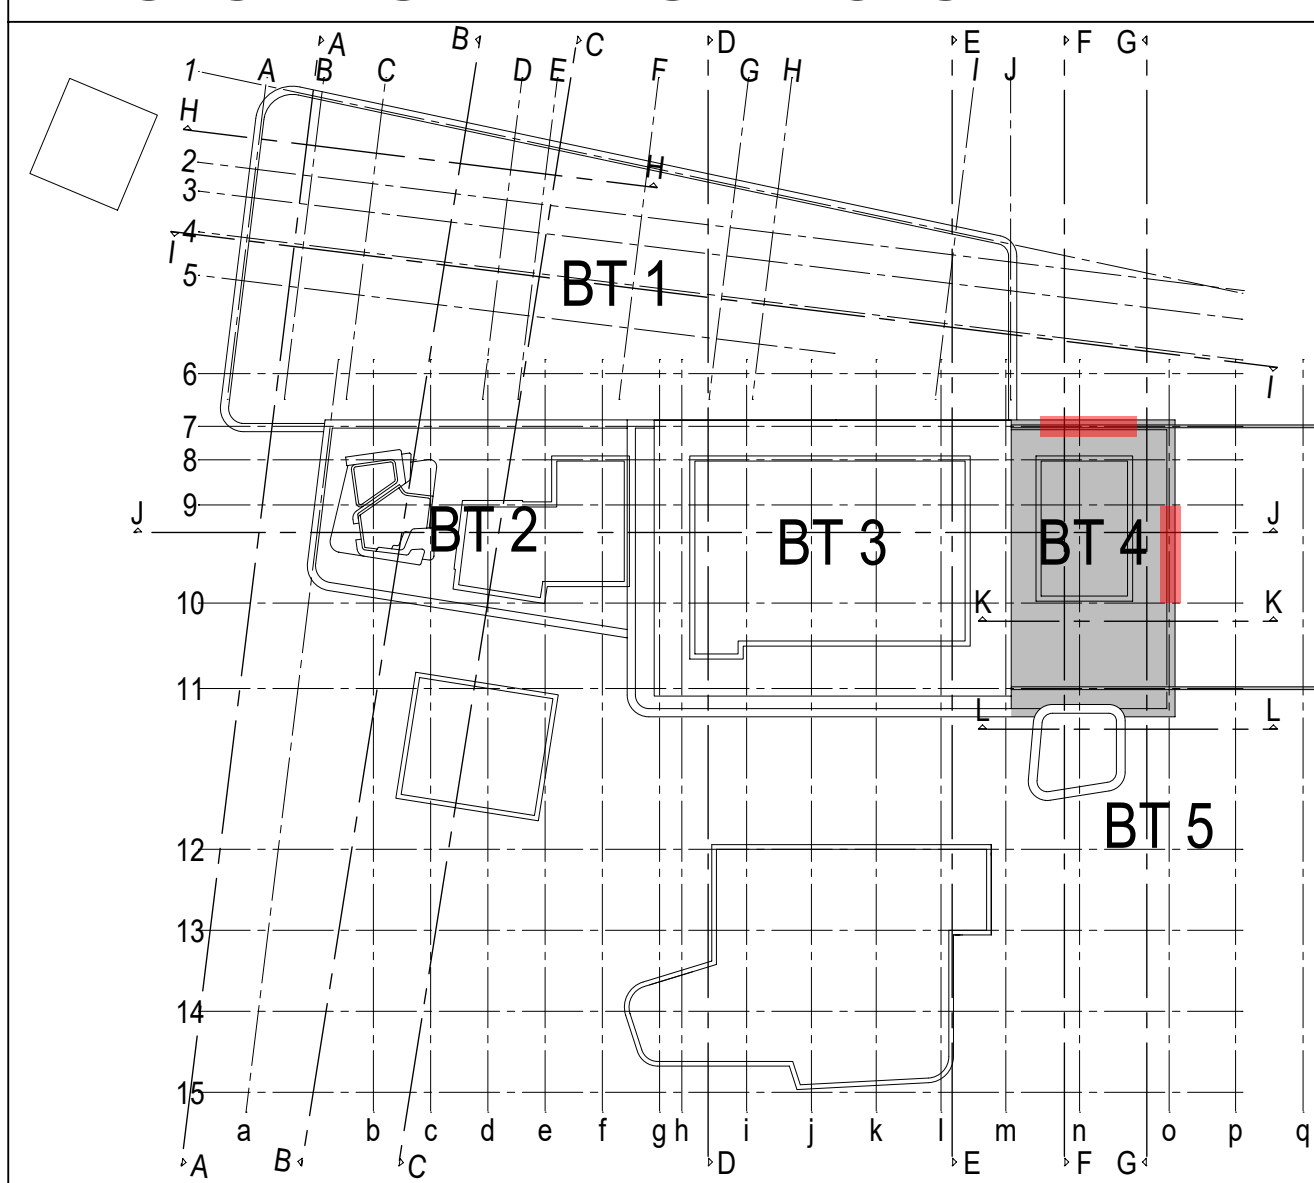

PROJEKT	
Neubau Kombibad Maintal	
Edmund-Seng-Straße 19	
63477 Maintal	
BAUHERR	
Magistrat der Stadt Maintal	
Klosterhofstr. 4-6	T (06181) 400-0
63477 Maintal	E info@maintal.de
ARCHITEKT	UNTERSCHRIFT

ZEICHNUNG HOLZFASSADE LOCHFENSTER BECKENUMGANG KURSBECKEN		+/- 0.00m = NHN NHN +103.750 m	
		MASSSTAB 1:5/20	ZEICHNUNGSNR. WD001.32
PROJEKTNUMMER 2021-805	ERSTELLDAUM 20.03.2025	PROJEKTL EITUNG	GEZEICHNET
INDEX 1			
H/B * 594 / 1190		Allplan 202	