

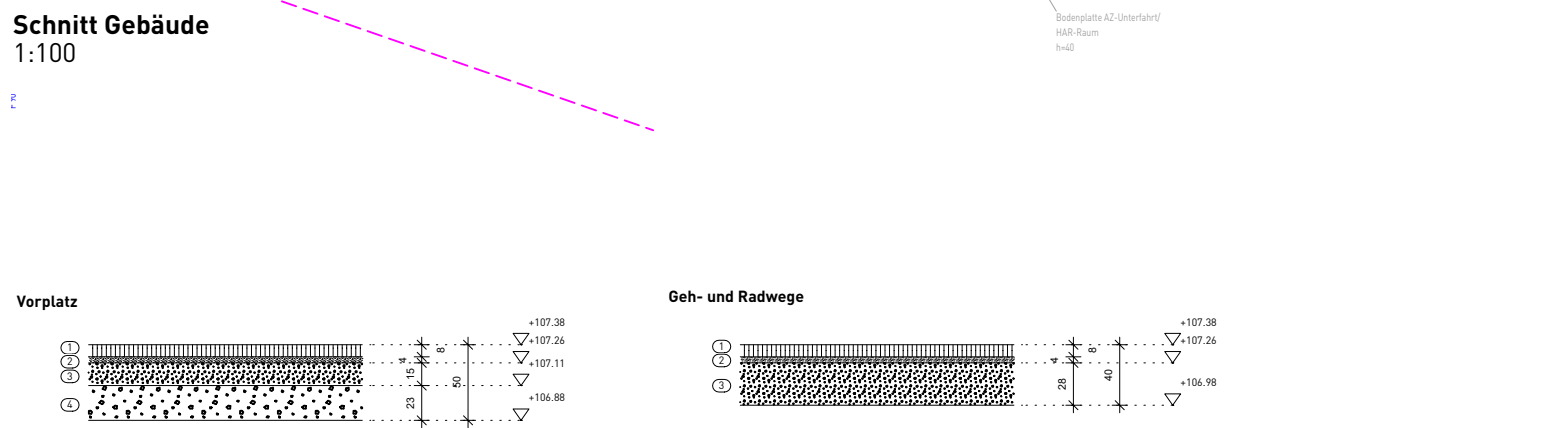
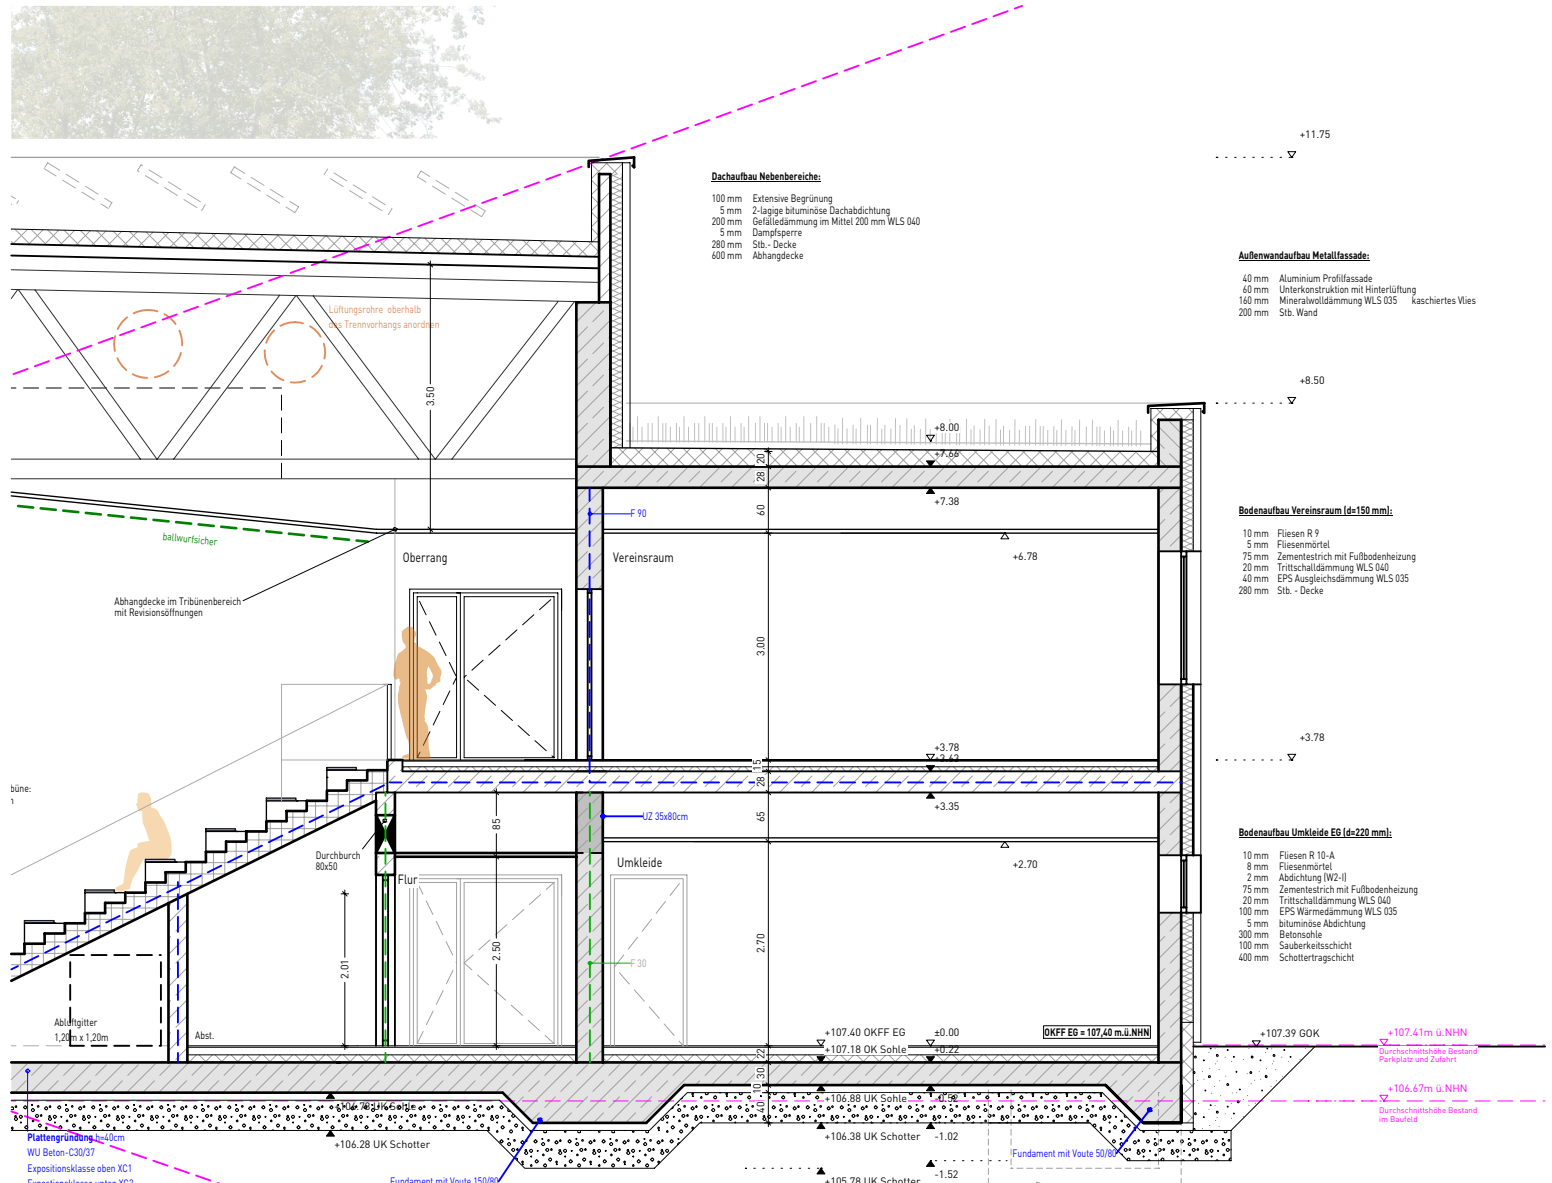


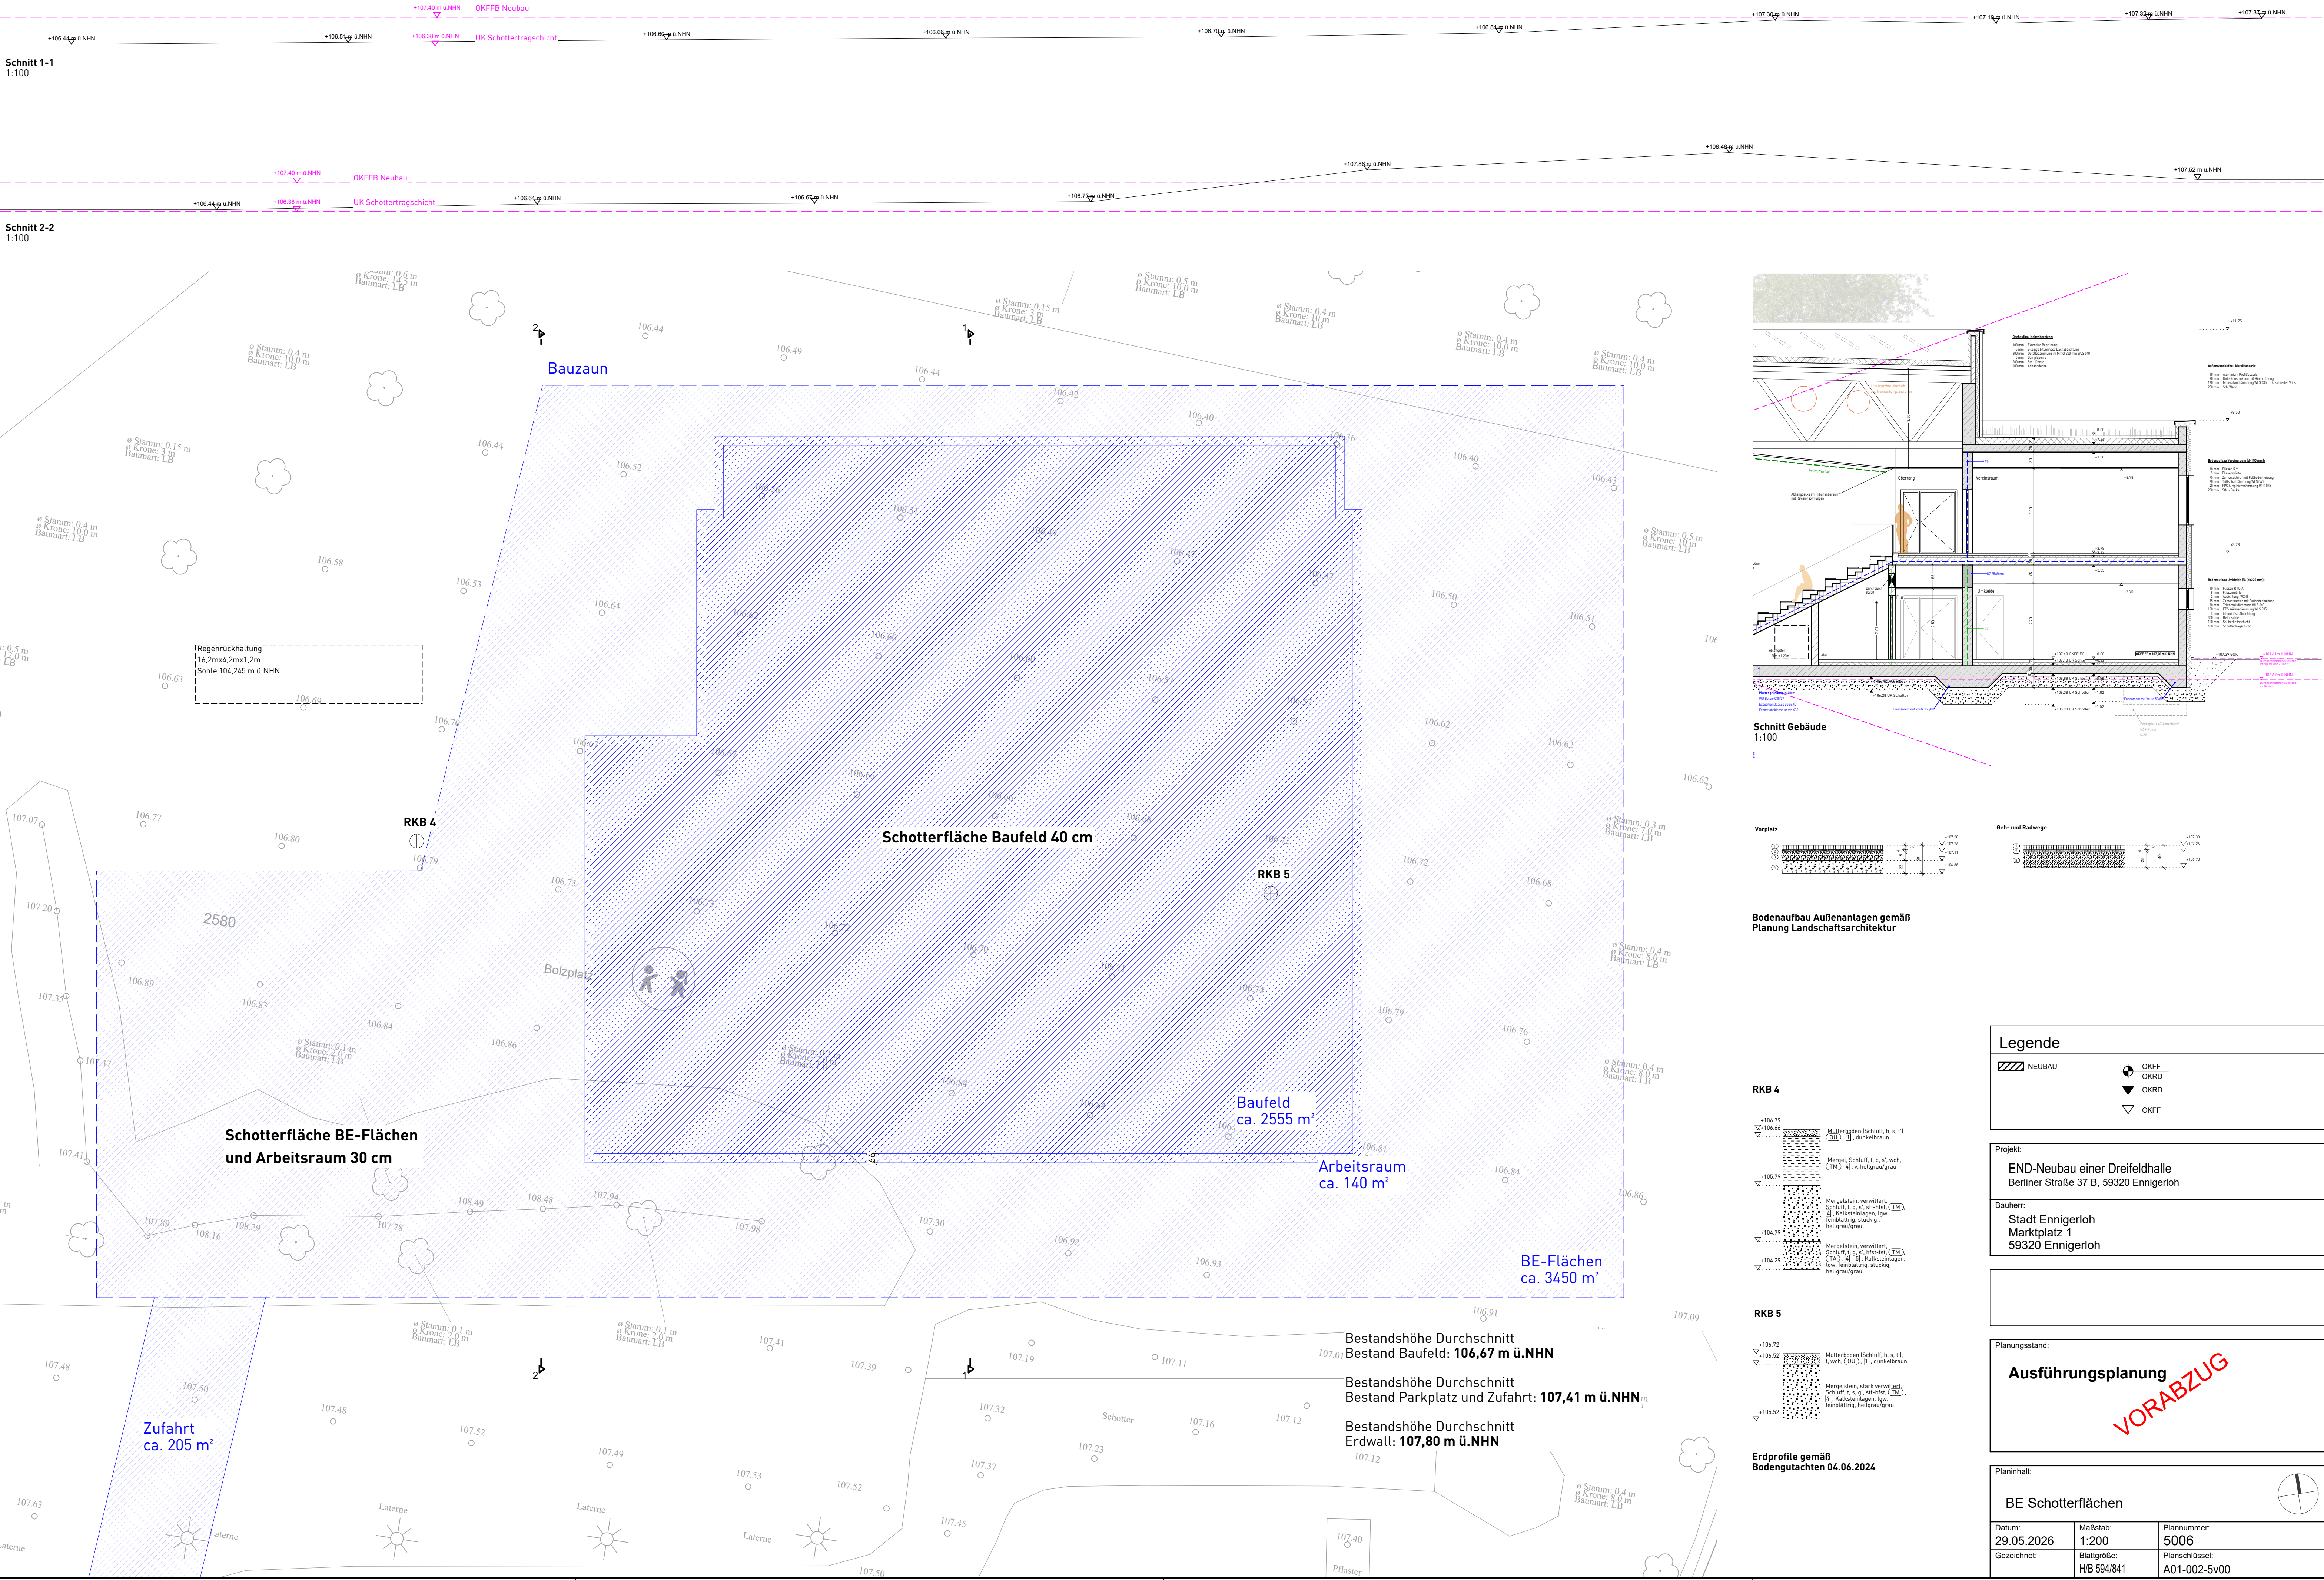


Bodenaufbau Außenanlagen gemäß Planung Landschaftsarchitektur

RKB 4

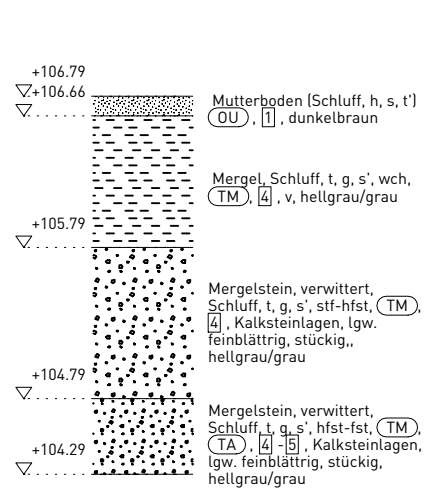

RKB 5

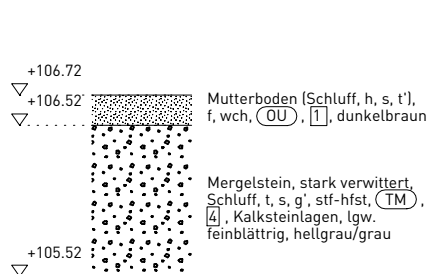

Erdprofile gemäß Bodengutachten 04.06.2024

Legende



Projekt:

END-Neubau einer Dreifeldhalle
Berliner Straße 37 B, 59320 Ennigerloh

Bauherr:

Stadt Ennigerloh
Marktplatz 1
59320 Ennigerloh

Planungsstand:

Ausführungsplanung

Planinhalt:

BE Schotterflächen

Datum: 29.05.2026	Maßstab: 1:200	Plannummer: 5006
Gezeichnet:	Blattgröße: H/B 594/841	Planschlüssel: A01-002-5v00