7 Bauphase

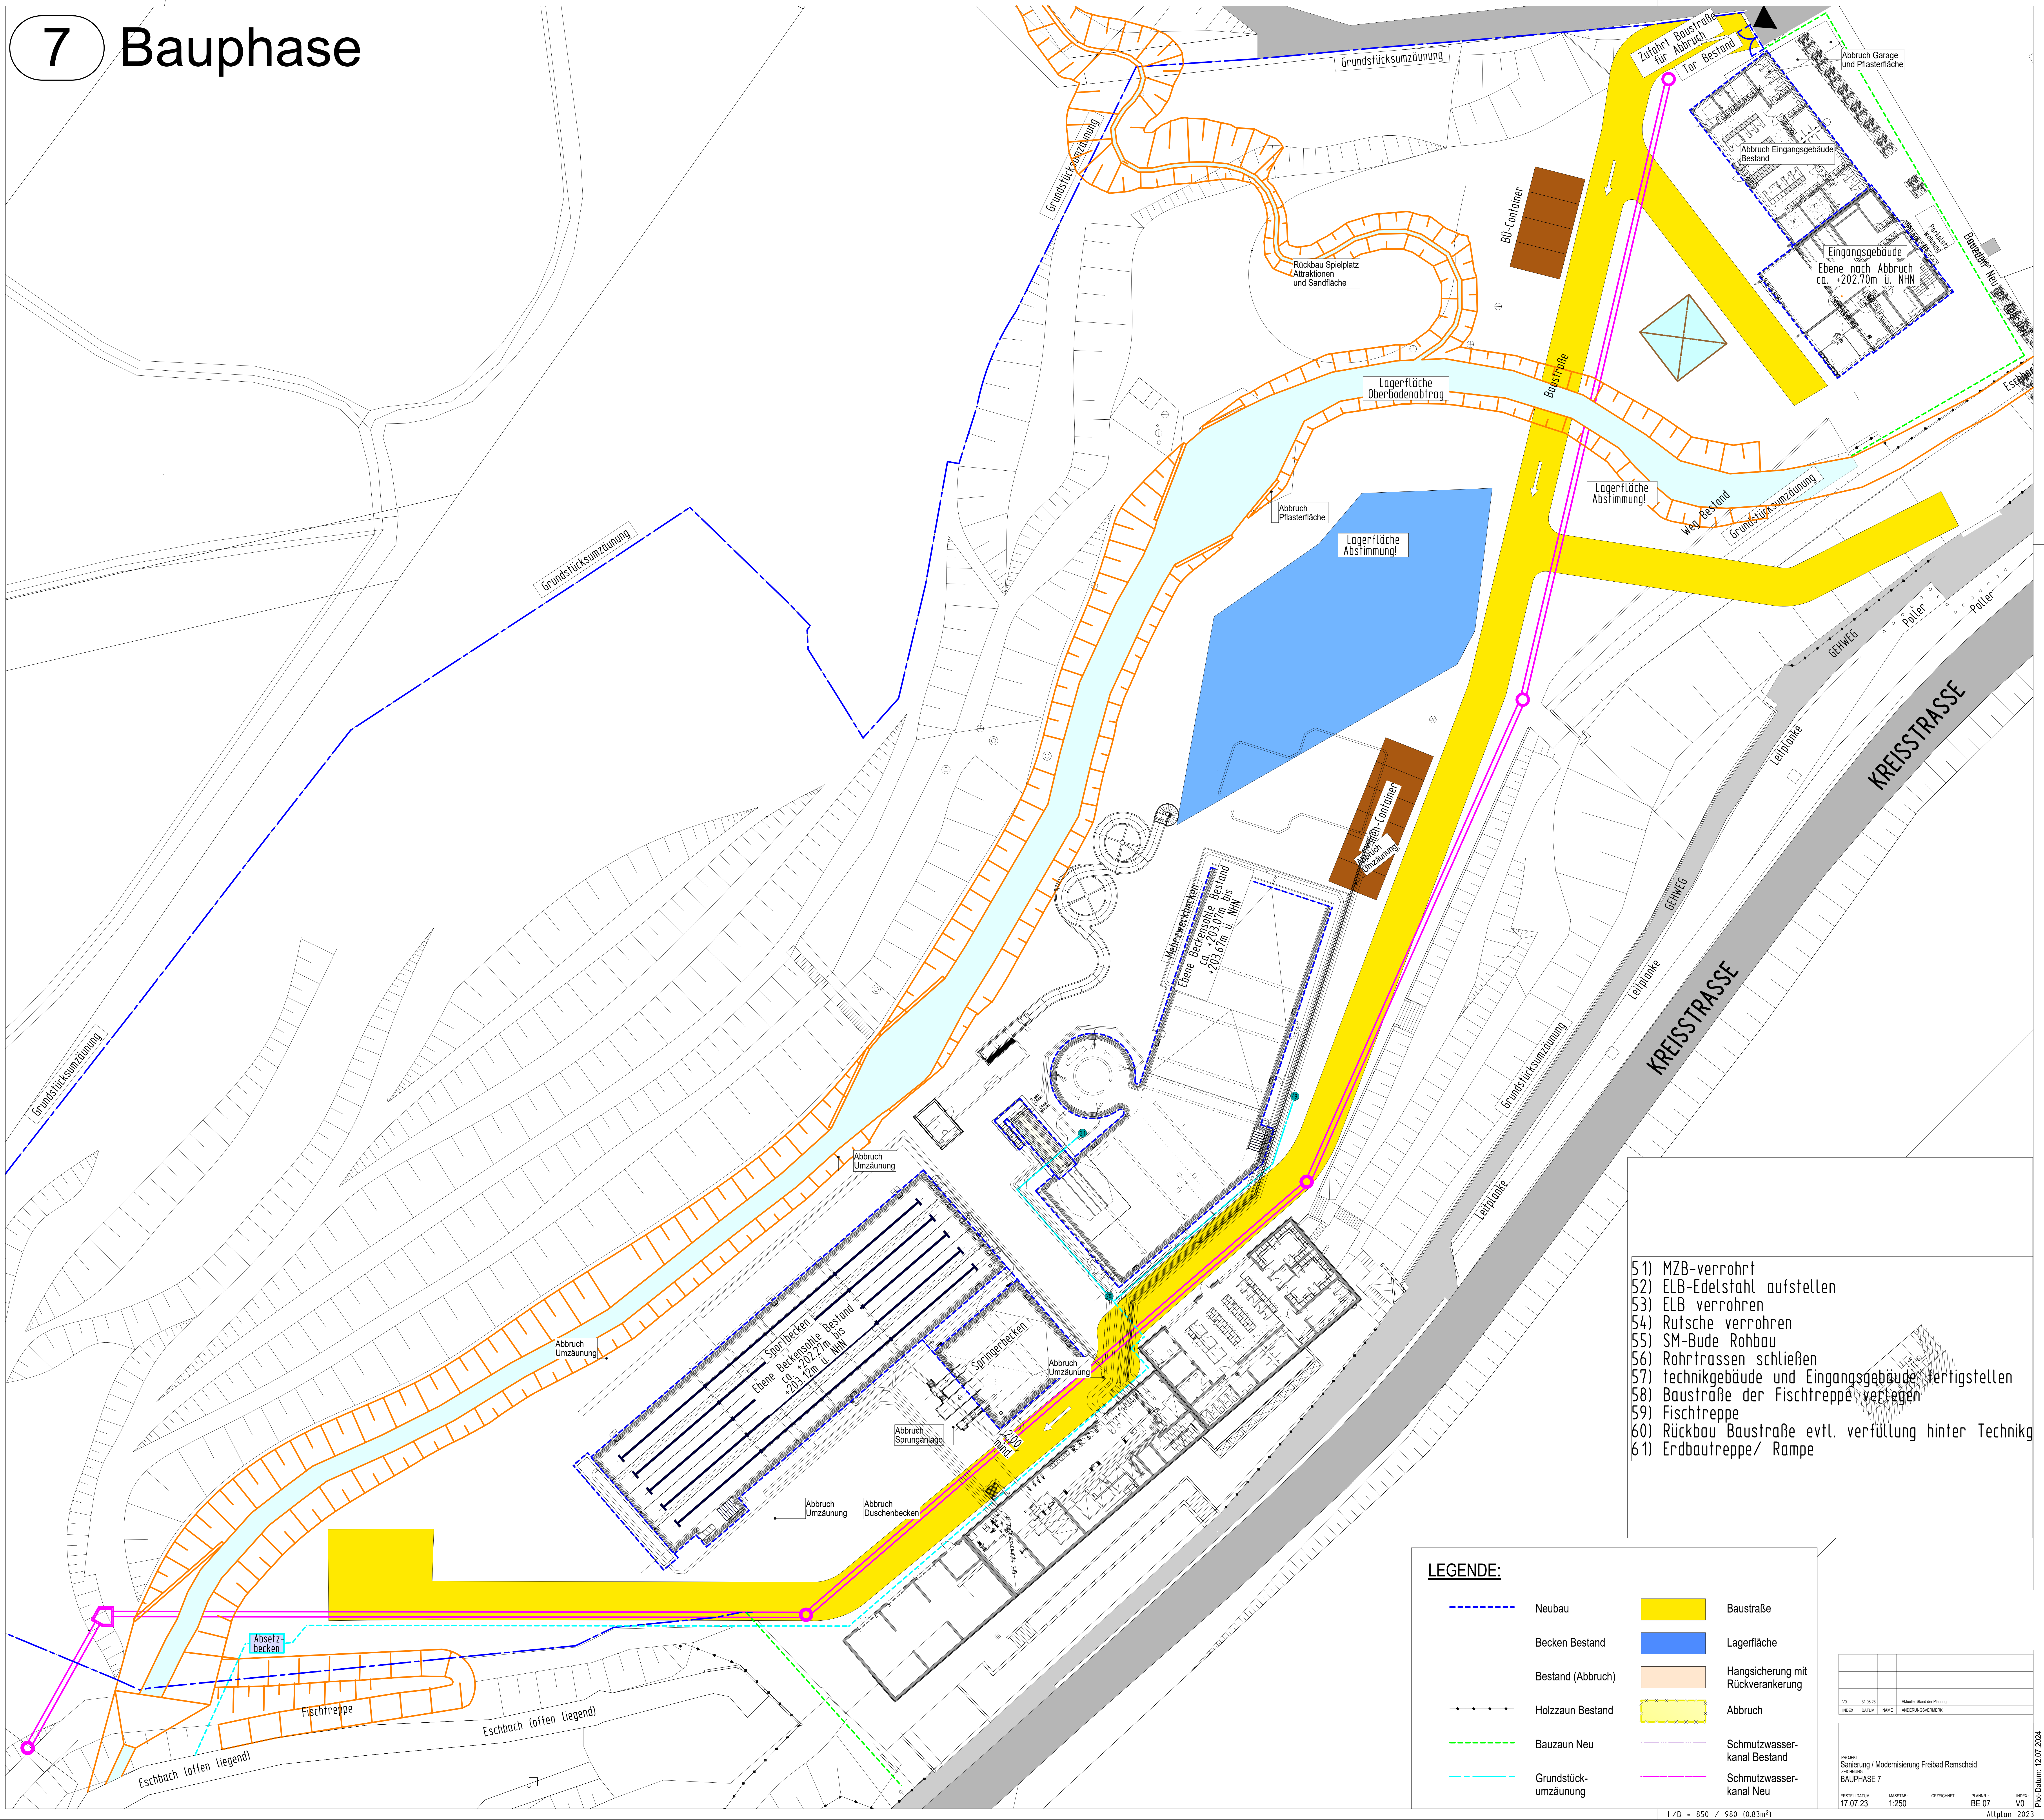

Grundstücksumzäunung
Grundstücksumzäunung
Grundstücksumzäunung
Grundstücksumzäunung
Grundstücksumzäunung
Grundstücksumzäunung
Zufahrt Baustraße für Abbruch
Tor Bestand
Abbruch Garage und Pflasterfläche
Abbruch Eingangsgebäude Bestand
Eingangsgebäude
Ebene nach Abbruch ca. +202.70m ü. NHN
Parkplatz Wohnung
Bauzaun Neu
BÜ-Container
Rückbau Spielplatz Attraktionen und Sandfläche
Lagerfläche Oberbodenabtrag
Baustraße
Lagerfläche Abstimmung!
Lagerfläche Abstimmung!
Weg Bestand
Eschbach
Abbruch Pflasterfläche
GEHWEG
GEHWEG
Poller
Poller
Leitplanke
Leitplanke
Leitplanke
KREISSTRASSE
KREISSTRASSE
Damen-Container
Abbruch Umzäunung
Mehrzweckbecken
Ebene Beckensohle Bestand ca. +203.07m bis +203.67m ü. NHN
Abbruch Umzäunung
Abbruch Umzäunung
Sportbecken
Ebene Beckensohle Bestand ca. +202.27m bis +203.12m ü. NHN
Springerbecken
Abbruch Umzäunung
Abbruch Sprunganlage
2.00 mind.
Abbruch Umzäunung
Abbruch Duschenbecken
GFK Spülwasserbehälter
Absetz-becken
Fischtreppe
Eschbach (offen liegend)
Eschbach (offen liegend)

51) MZB-verrohrt
52) ELB-Edelstahl aufstellen
53) ELB verrohren
54) Rutsche verrohren
55) SM-Bude Rohbau
56) Rohrtrassen schließen
57) technikgebäude und Eingangsgebäude fertigstellen
58) Baustraße der Fischtreppe verlegen
59) Fischtreppe
60) Rückbau Baustraße evtl. verfüllung hinter Technikg
61) Erdbautreppe/ Rampe

LEGENDE:

Neubau	🟨 Baustraße
Becken Bestand	🟦 Lagerfläche
Bestand (Abbruch)	Hangsicherung mit Rückverankerung
Holzzaun Bestand	Abbruch
Bauzaun Neu	Schmutzwasserkanal Bestand
Grundstückumzäunung	Schmutzwasserkanal Neu

V0	31.08.23		Aktueller Stand der Planung
INDEX	DATUM	NAME	ÄNDERUNGSVERMERK

PROJEKT :
Sanierung / Modernisierung Freibad Remscheid
ZEICHNUNG :
BAUPHASE 7

ERSTELLDATUM :	MASSTAB :	GEZEICHNET :	PLANNR. :	INDEX :
17.07.23	1:250		BE 07	V0

Plot-Datum: 12.07.2024

H/B = 850 / 980 (0.83m²)

Allplan 2023