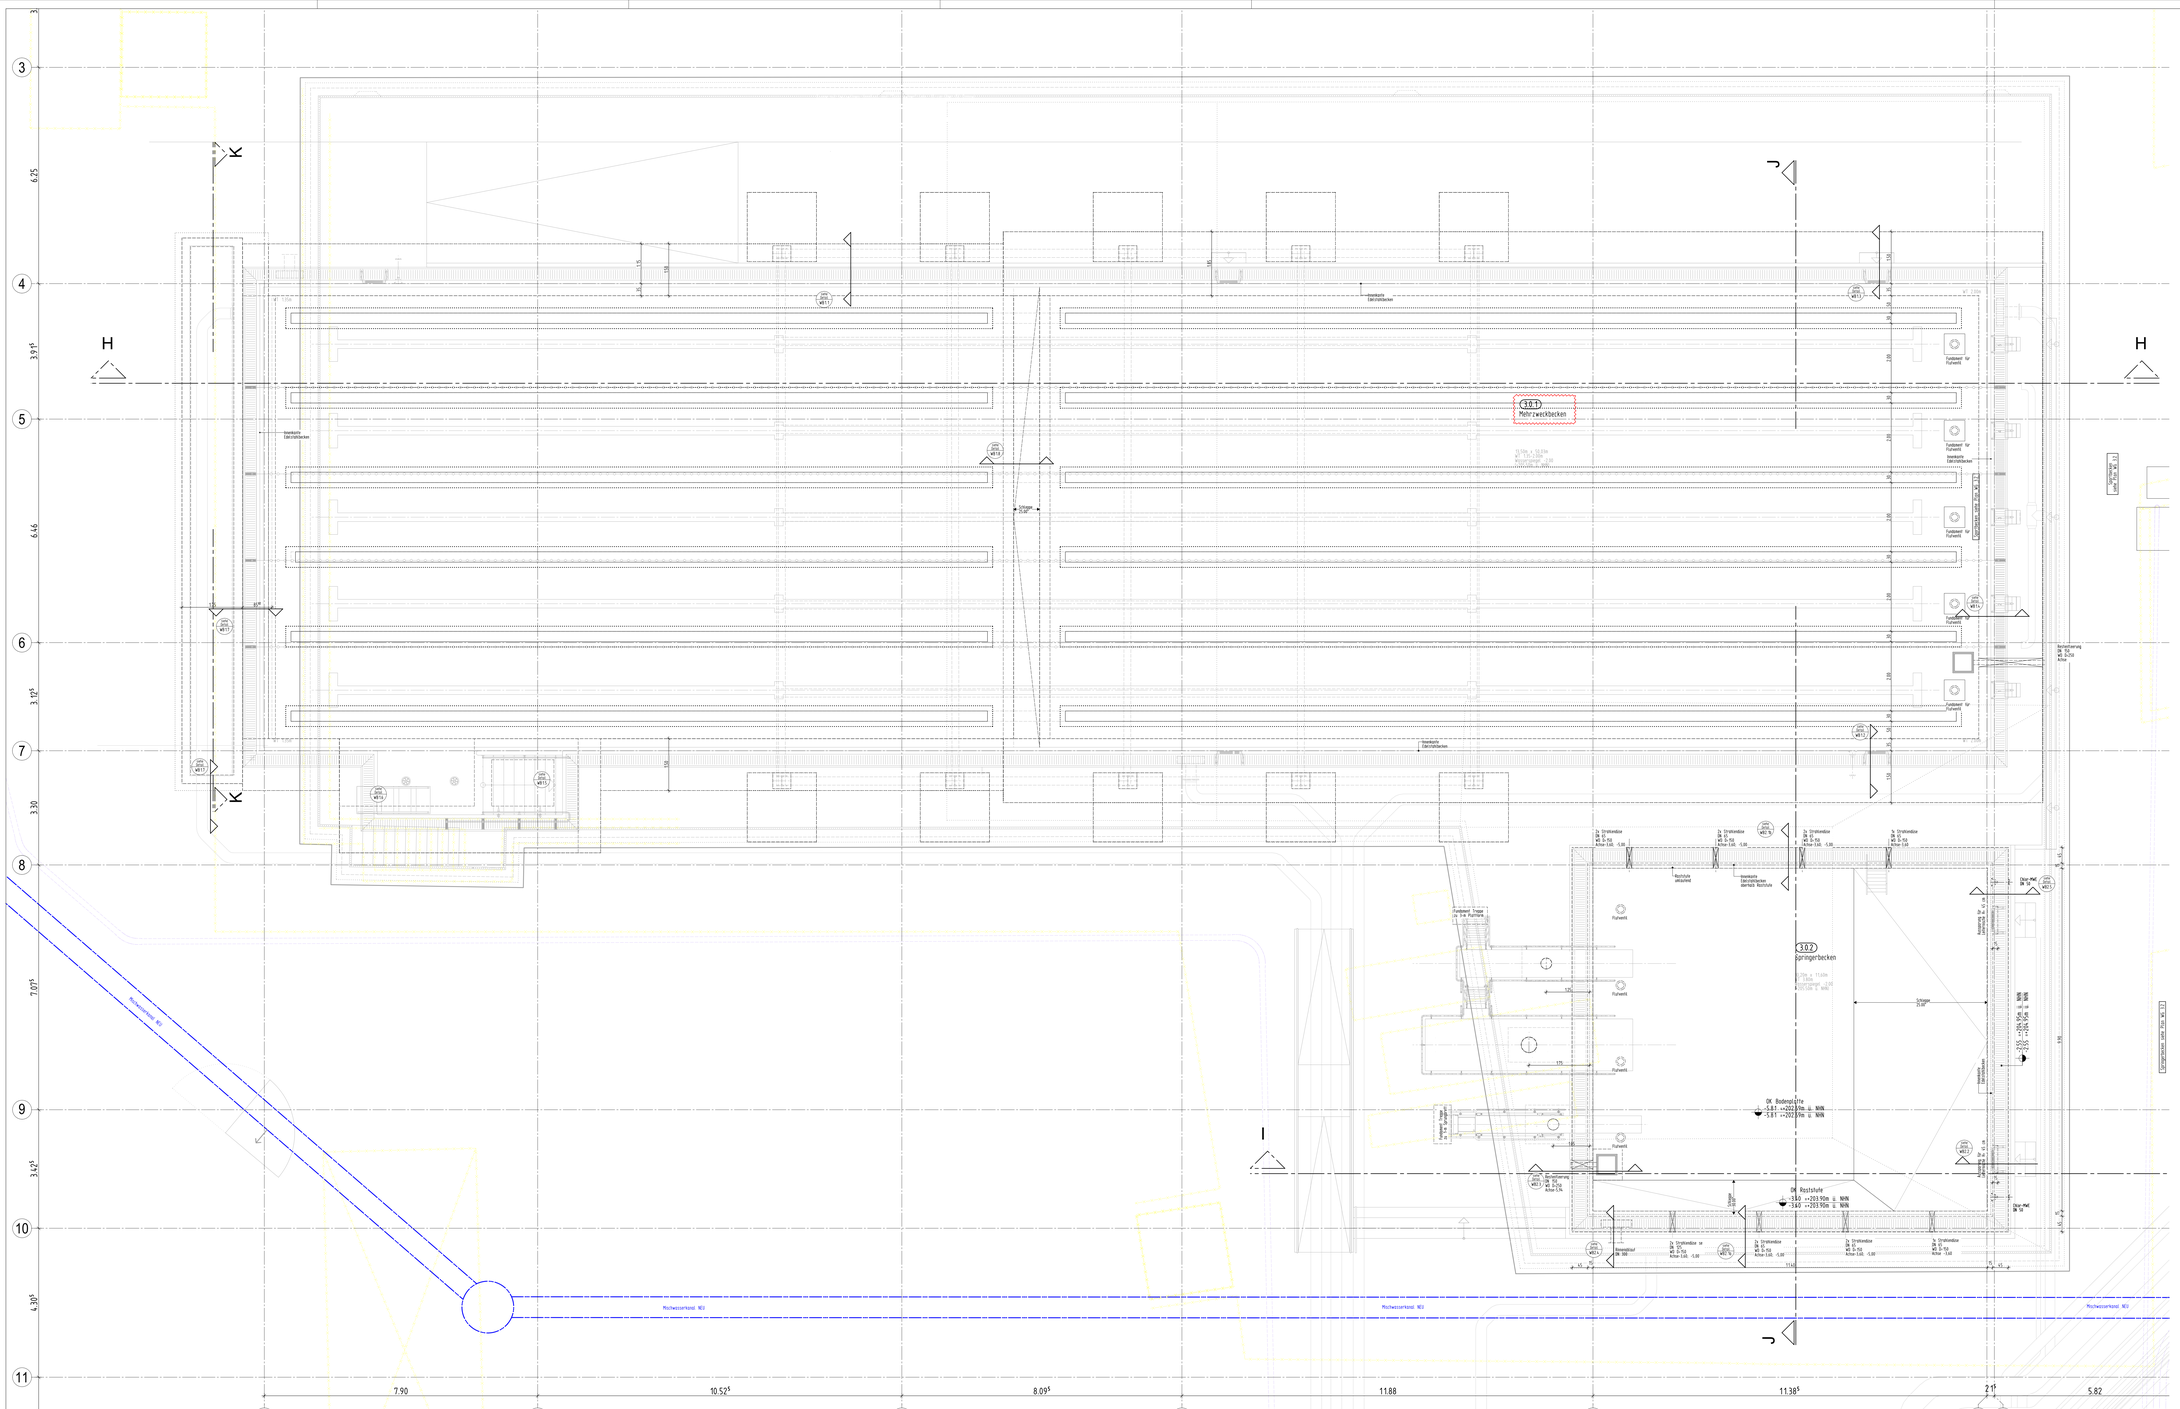
3.0.1
Mehrzweckbecken
3.0.2
Sprungerbecken
Schlupf 25 cm
Schlupf 25 cm
Überlauf
Überlauf
Überlauf