




BT:3 H - H

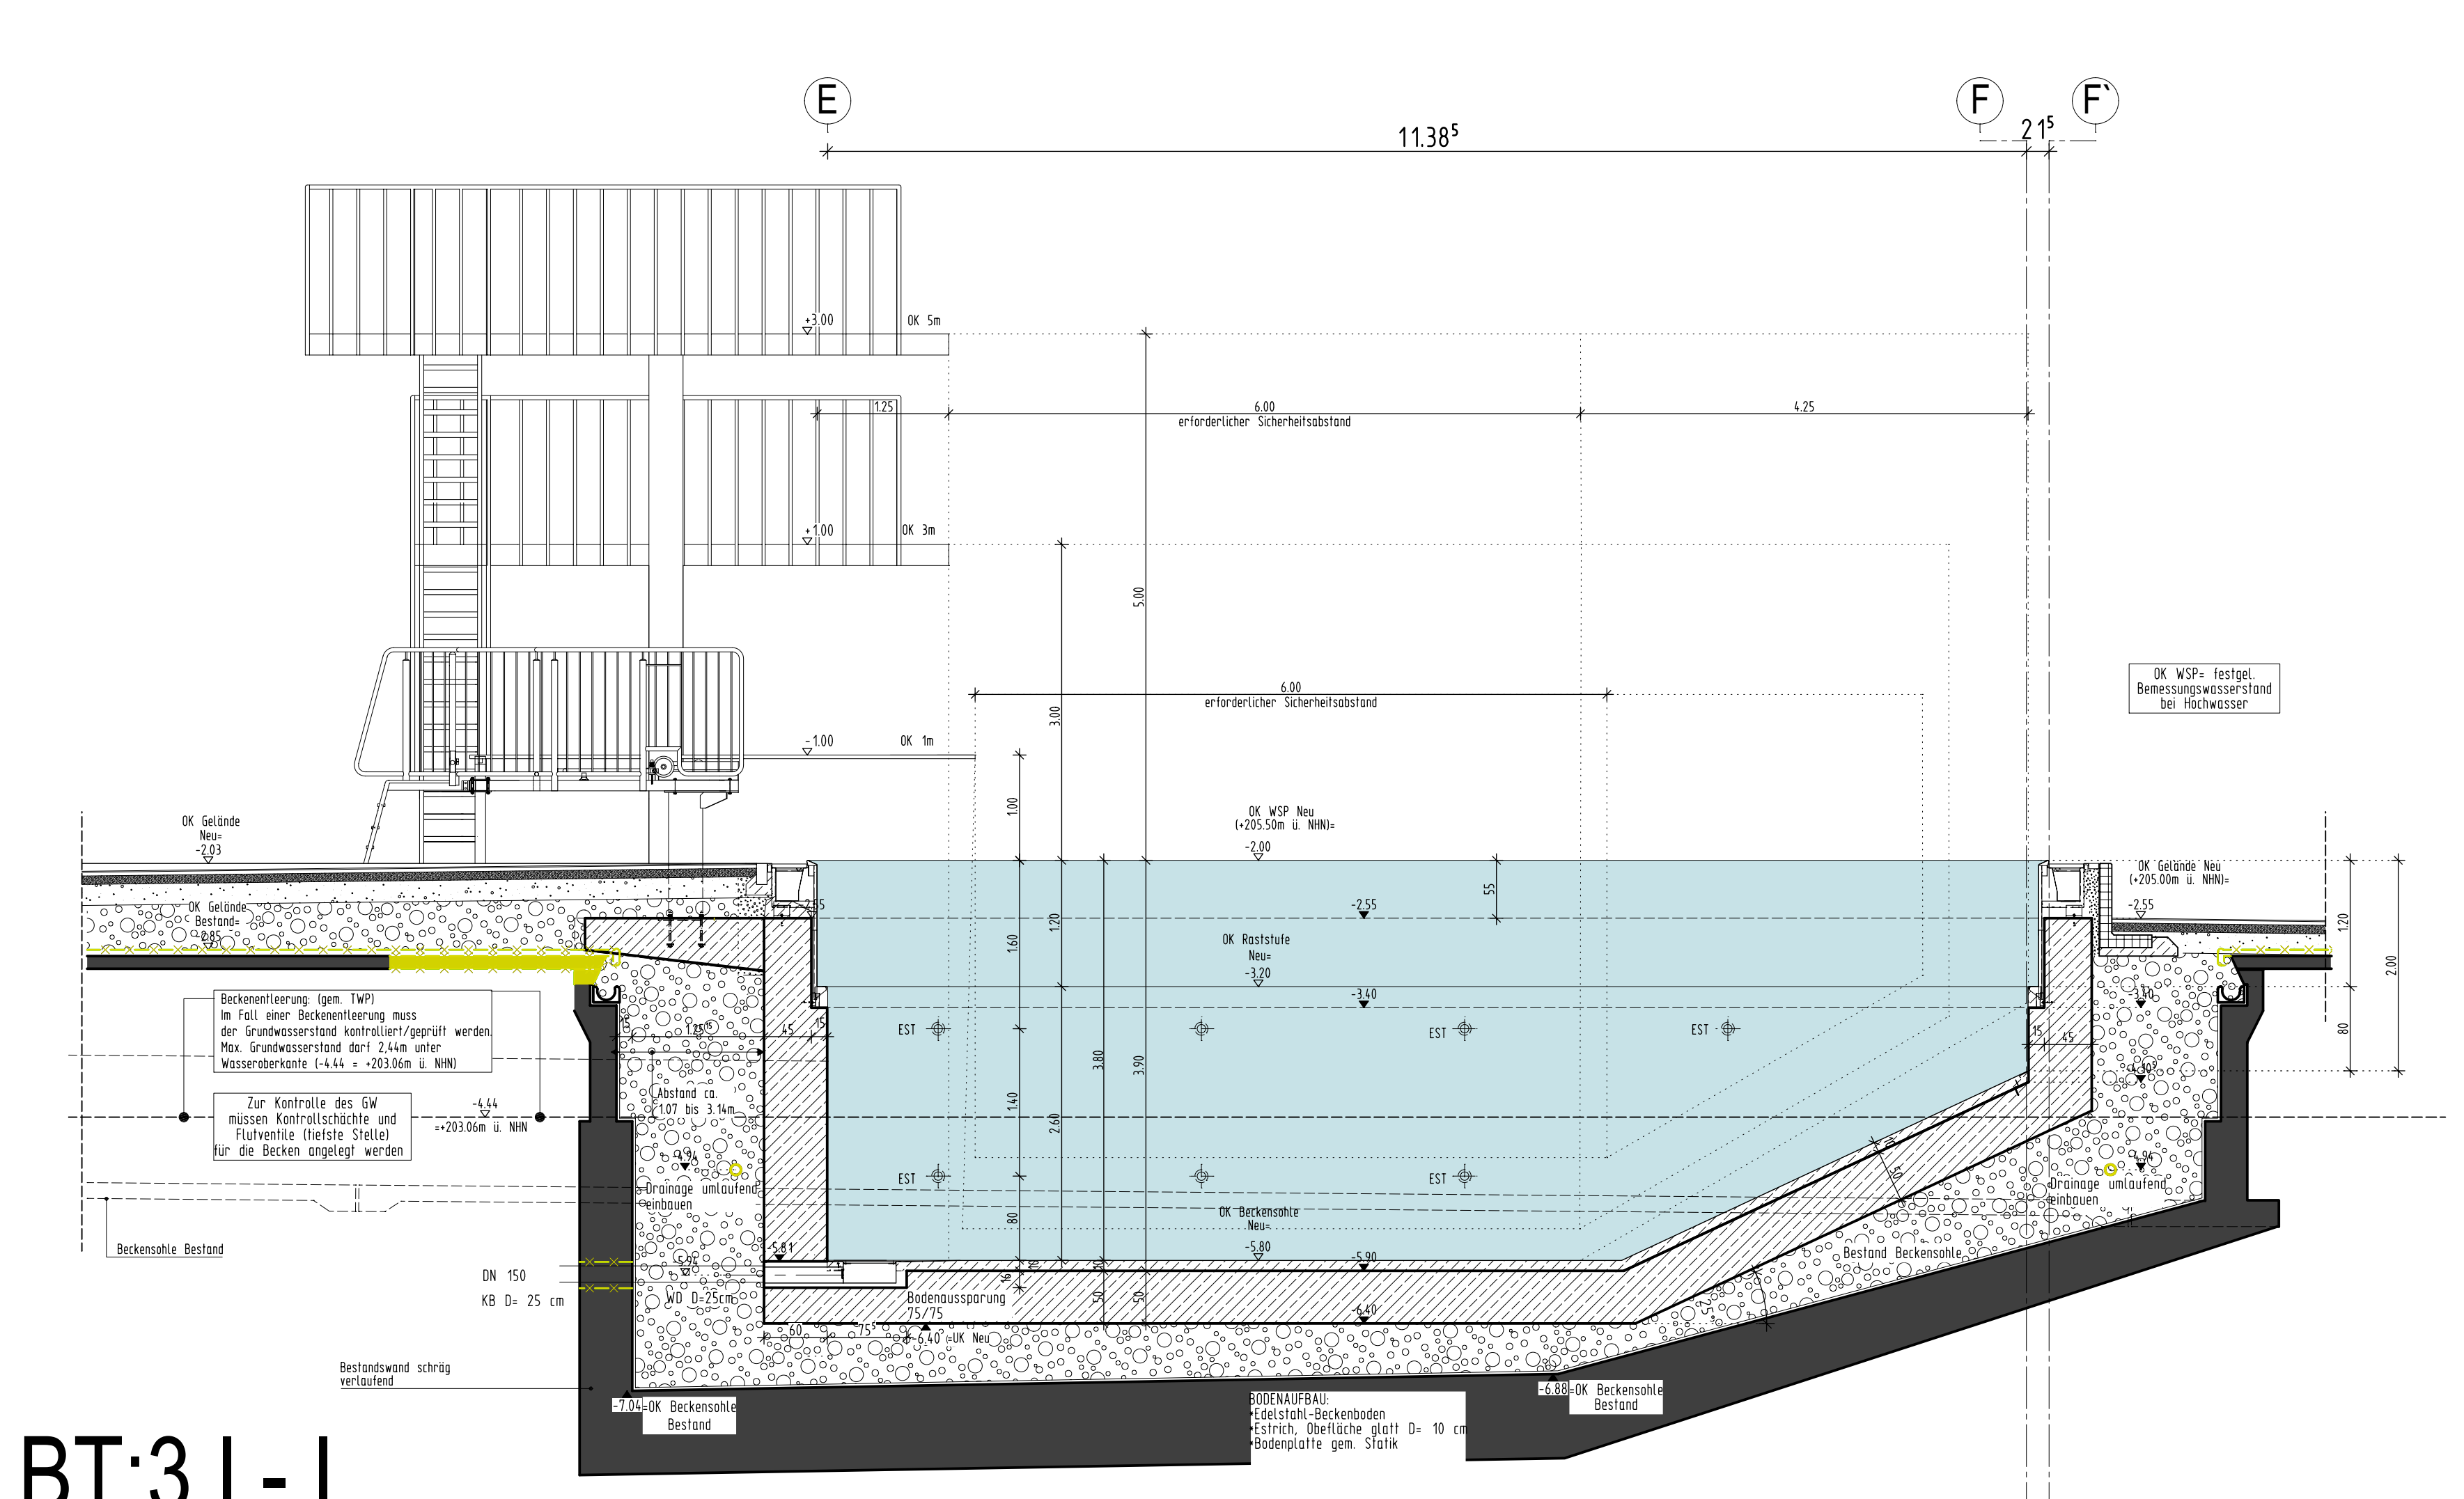

BT:3 I - I

 

BT:3 J - J

 

BT:3 K - K

**LEGENDE:**

Stahlbeton nach Stahl	WU-Stahlbeton nach Stahl
unbewehrter Beton nach Stahl	Stahlbeton nach Stahl mit Brandschutzanforderungen
tragendes nach Stahl Mauerwerk	tragendes Mauerwerk nach Stahl mit Brandschutzanforderungen
nichttragendes Mauerwerk	nichttragendes Mauerwerk mit Brandschutzanforderungen
nichttragendes Mauerwerk	Einbauelemente nach Montage der Technik
Trockenbau	Trockenbau mit Brandschutzanforderungen

**Höhenangaben im Grundriss:**

- OKF = Oberkante fertiger Fußboden
- OKR = Oberkante Rohfußboden
- OKF = Oberkante bestehender Fußboden
- OKF = Oberkante fertiger Fußboden

**Höhenangaben in Schnitten und Ansichten:**

- Oberkante Fertighöhe
- Oberkante Rohhöhe

**Abkürzungen:**

AK = Anstrich	OKF = Oberkante fertiger Fußboden
AKG = Anstrich	OKR = Oberkante Rohfußboden
AKG = Anstrich	OKF = Oberkante bestehender Fußboden
AKG = Anstrich	OKF = Oberkante fertiger Fußboden

**Abkürzungen:**

AK = Anstrich	OKF = Oberkante fertiger Fußboden
AKG = Anstrich	OKR = Oberkante Rohfußboden
AKG = Anstrich	OKF = Oberkante bestehender Fußboden
AKG = Anstrich	OKF = Oberkante fertiger Fußboden

**AUSFÜHRUNGSPLAN**

Sanierung / Modernisierung Freibad Remscheid Eschbachtal

Stadt Remscheid

Thodor Heuss-Platz

42653 Remscheid

1:100

WS 3