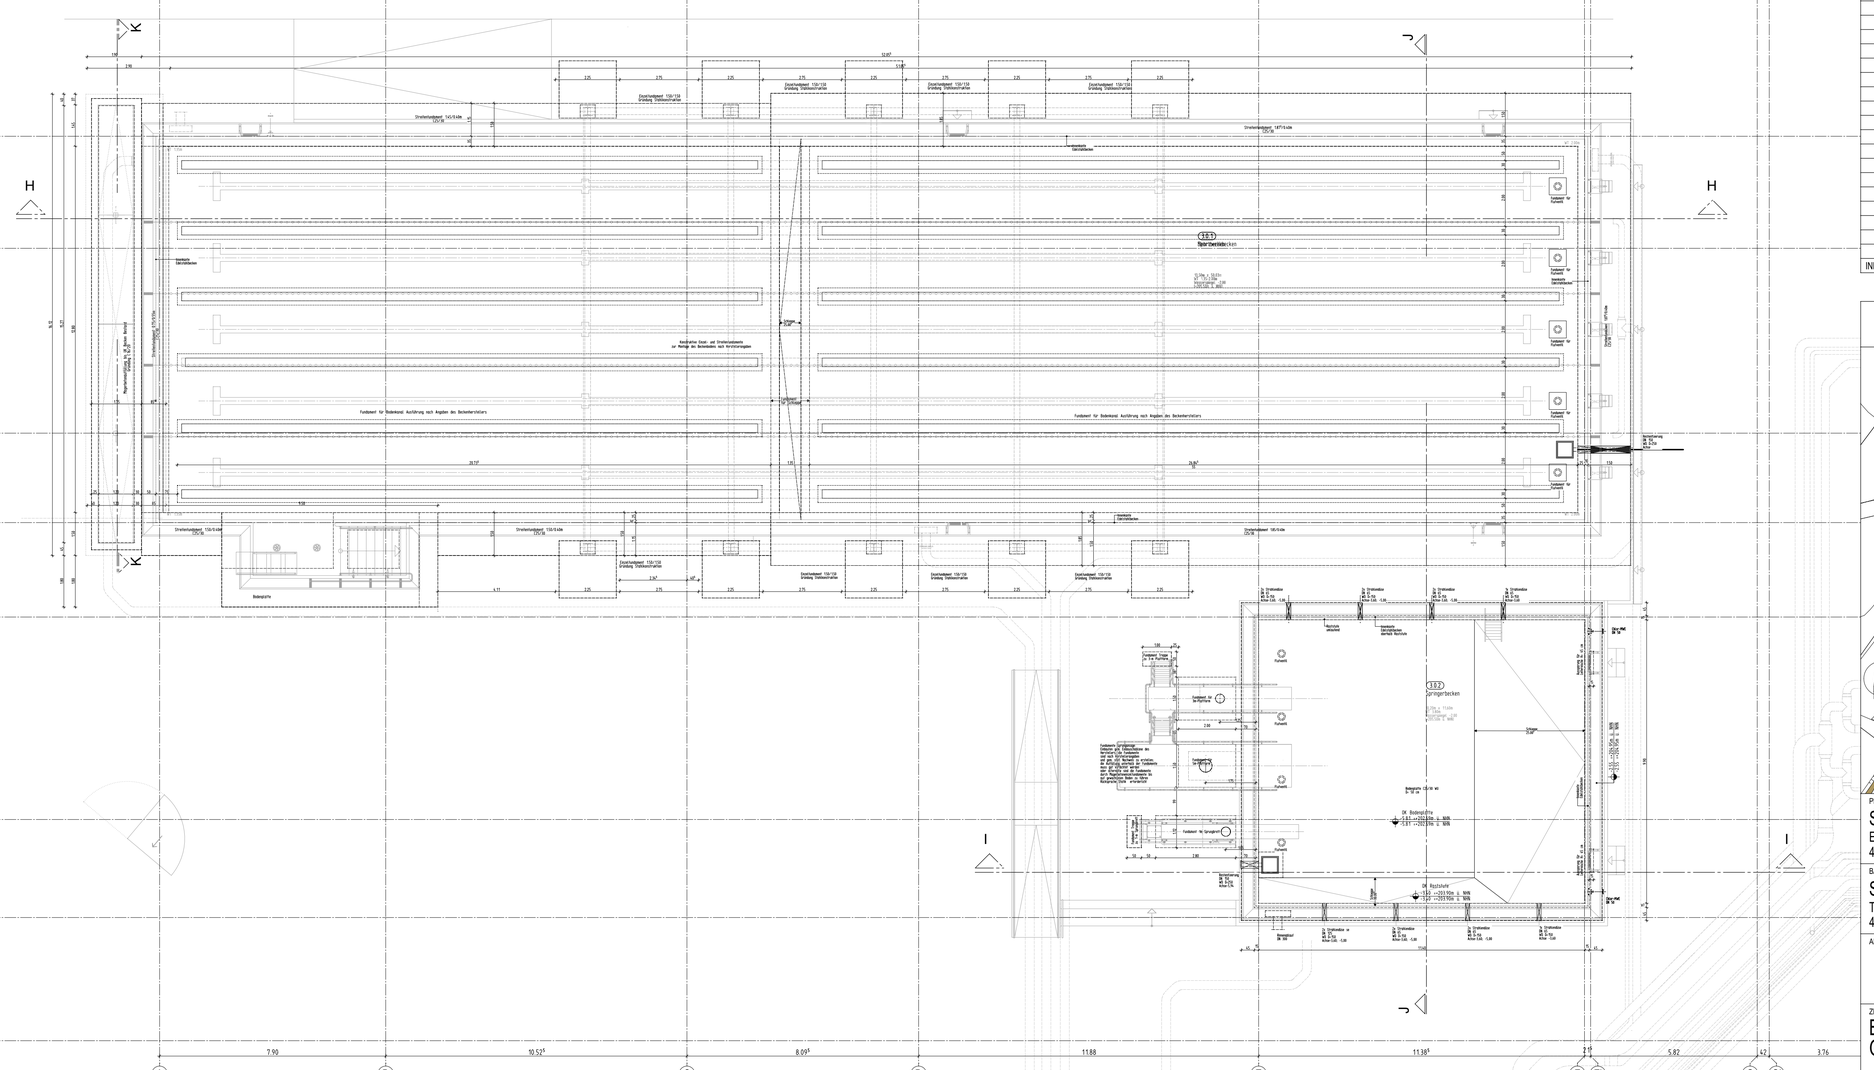
H
H
I
I
3.2 Springerbecken
3.1 Typ-I Übersichtsbecken
Bodenplatte
Fundament für Bodenkanal Ausführung nach Angaben des Beckenherstellers
Fundament für Bodenkanal Ausführung nach Angaben des Beckenherstellers
Kerbnahtfuge Detail- und Streifenfundamente zur Montage des Beckenbodens nach Herstellervorgaben
Dreiecksfundament 150/150 Ausführung Drahtwendelrohrhalter