


Legende

- Verkabelung intern Bus, sternförmig
- Verkabelung extern (Elektro) Bus
- VPN Anschluß Fernzugriff

- Datendose Netzwerk
- Switch im Datenschrank
- Datenschrank
- Switch
- Kabelende

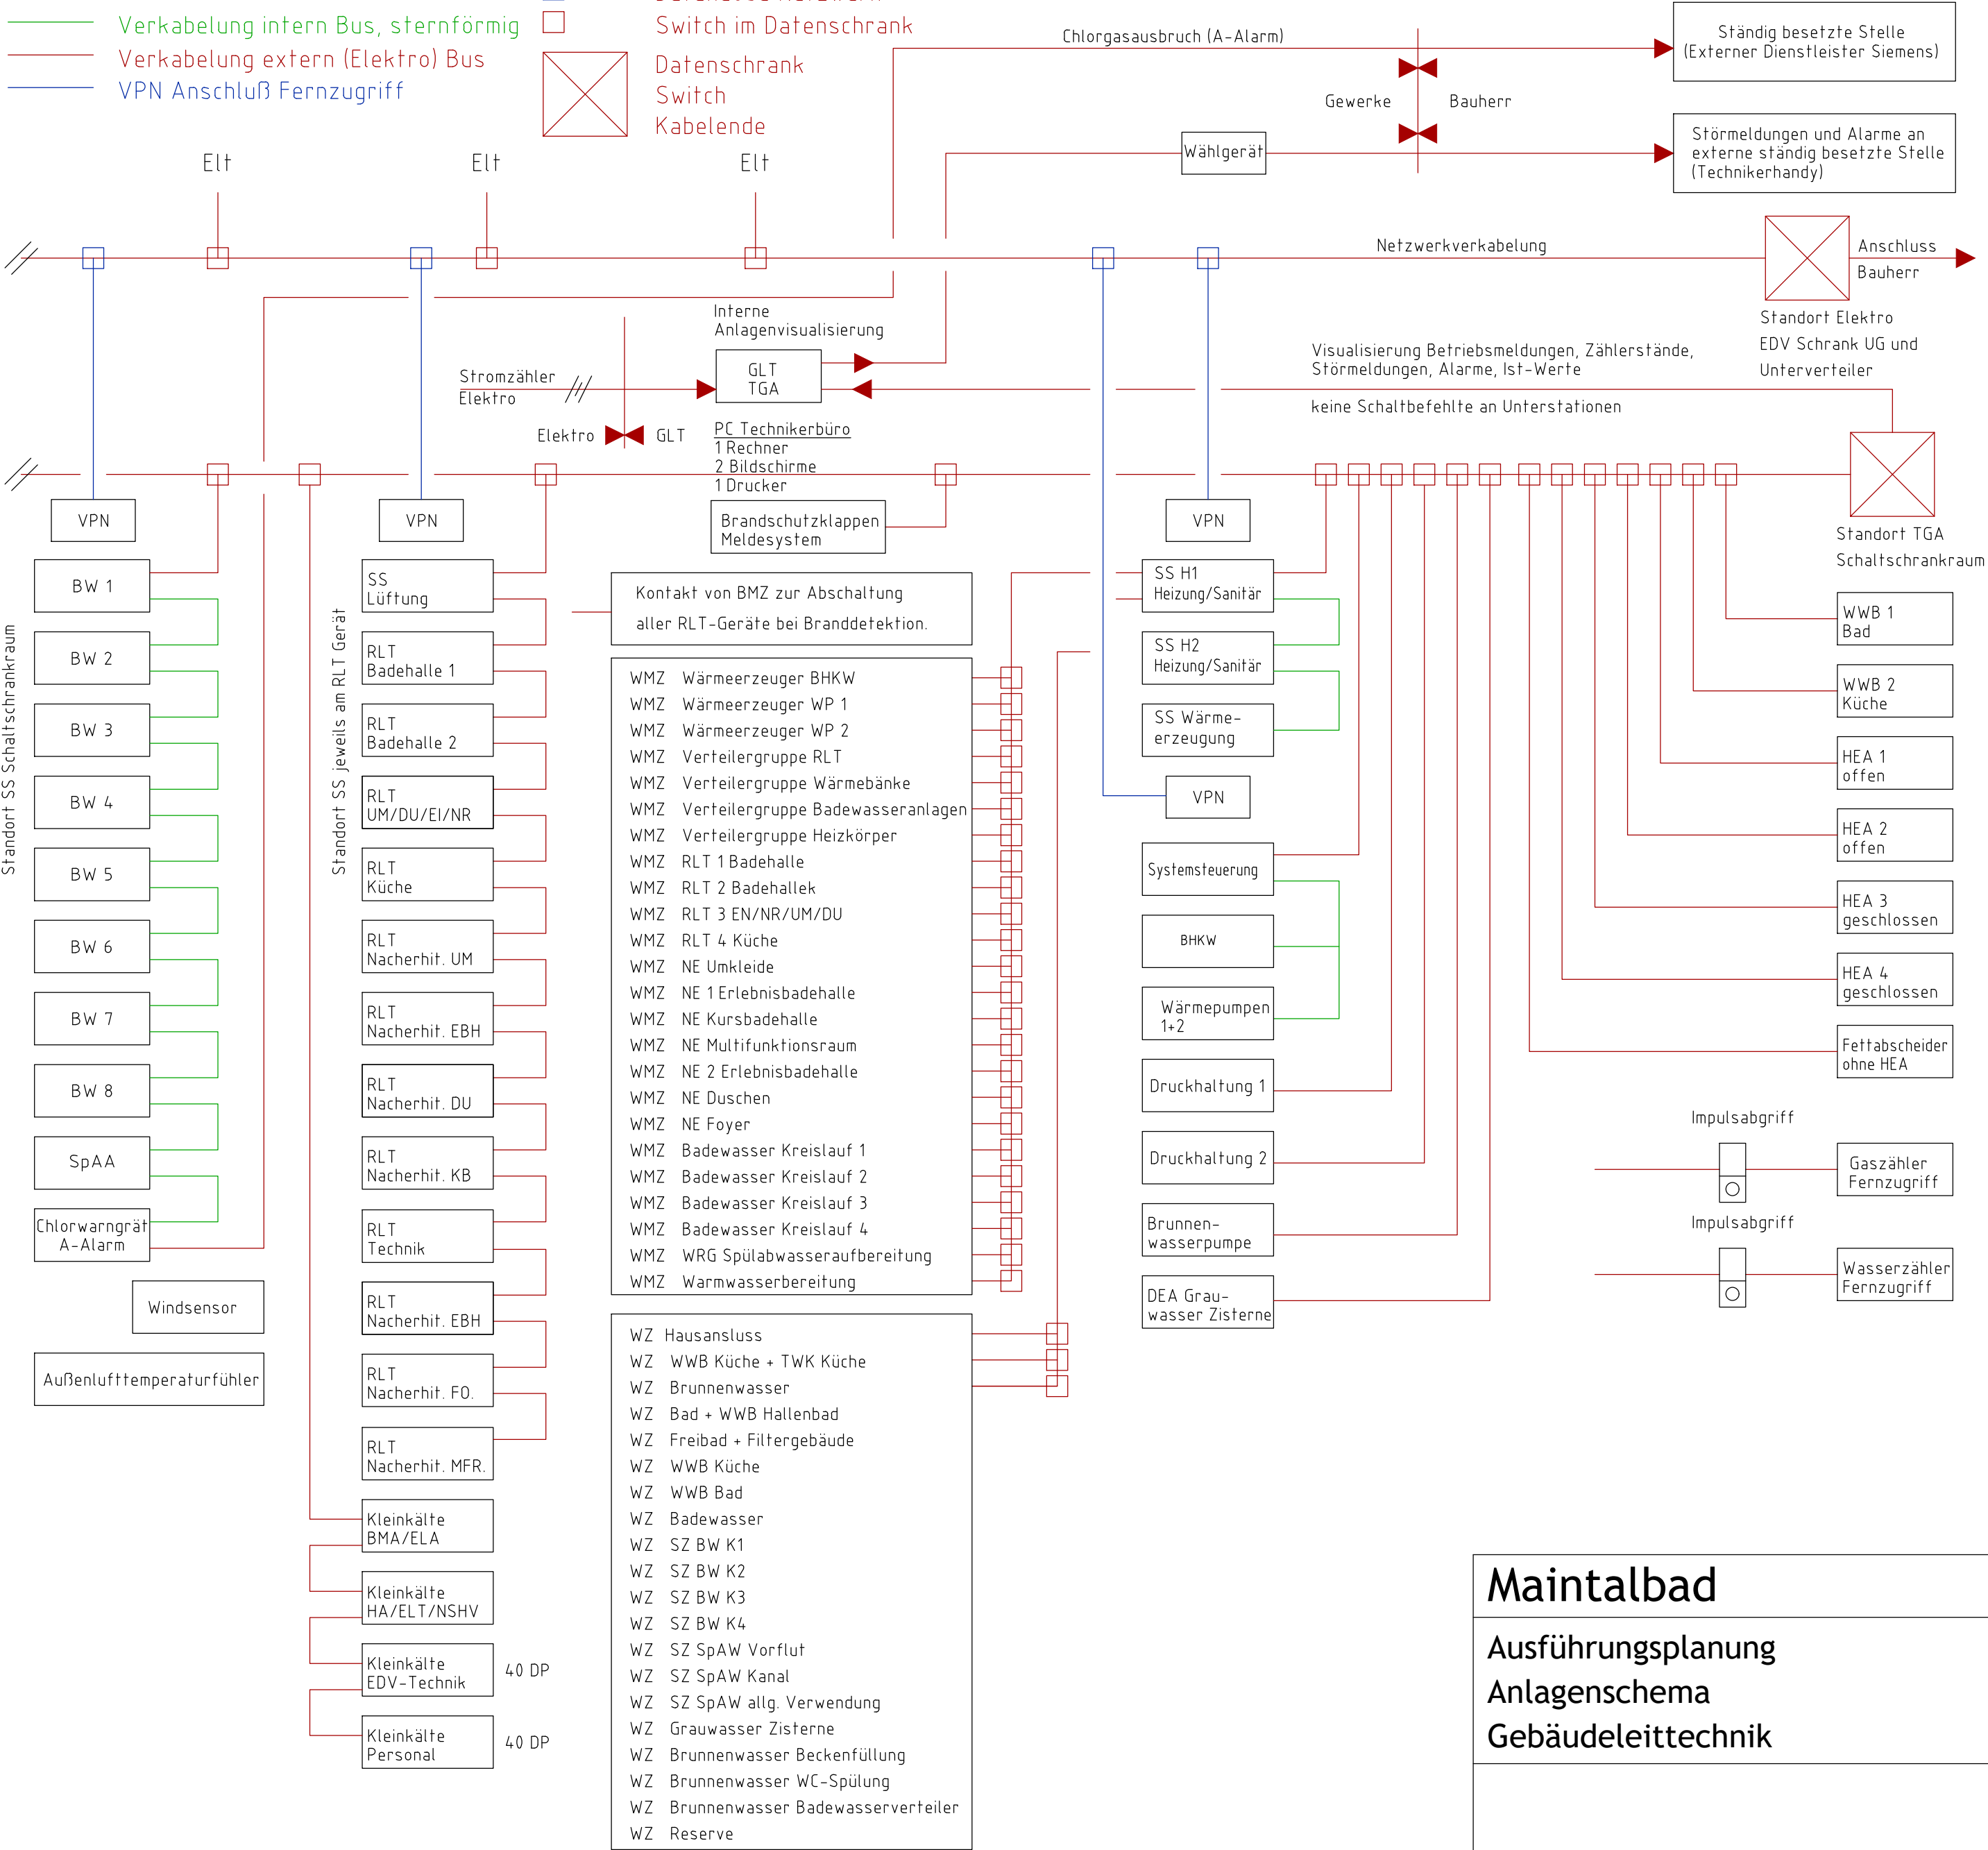

Maintalbad

Ausführungsplanung
Anlagenschema
Gebäudeleittechnik

M

%

INDEX

3

2

1

A2

GEZ.

20.02.26

AR/TN

MTB-KAN-G-WV001-V0