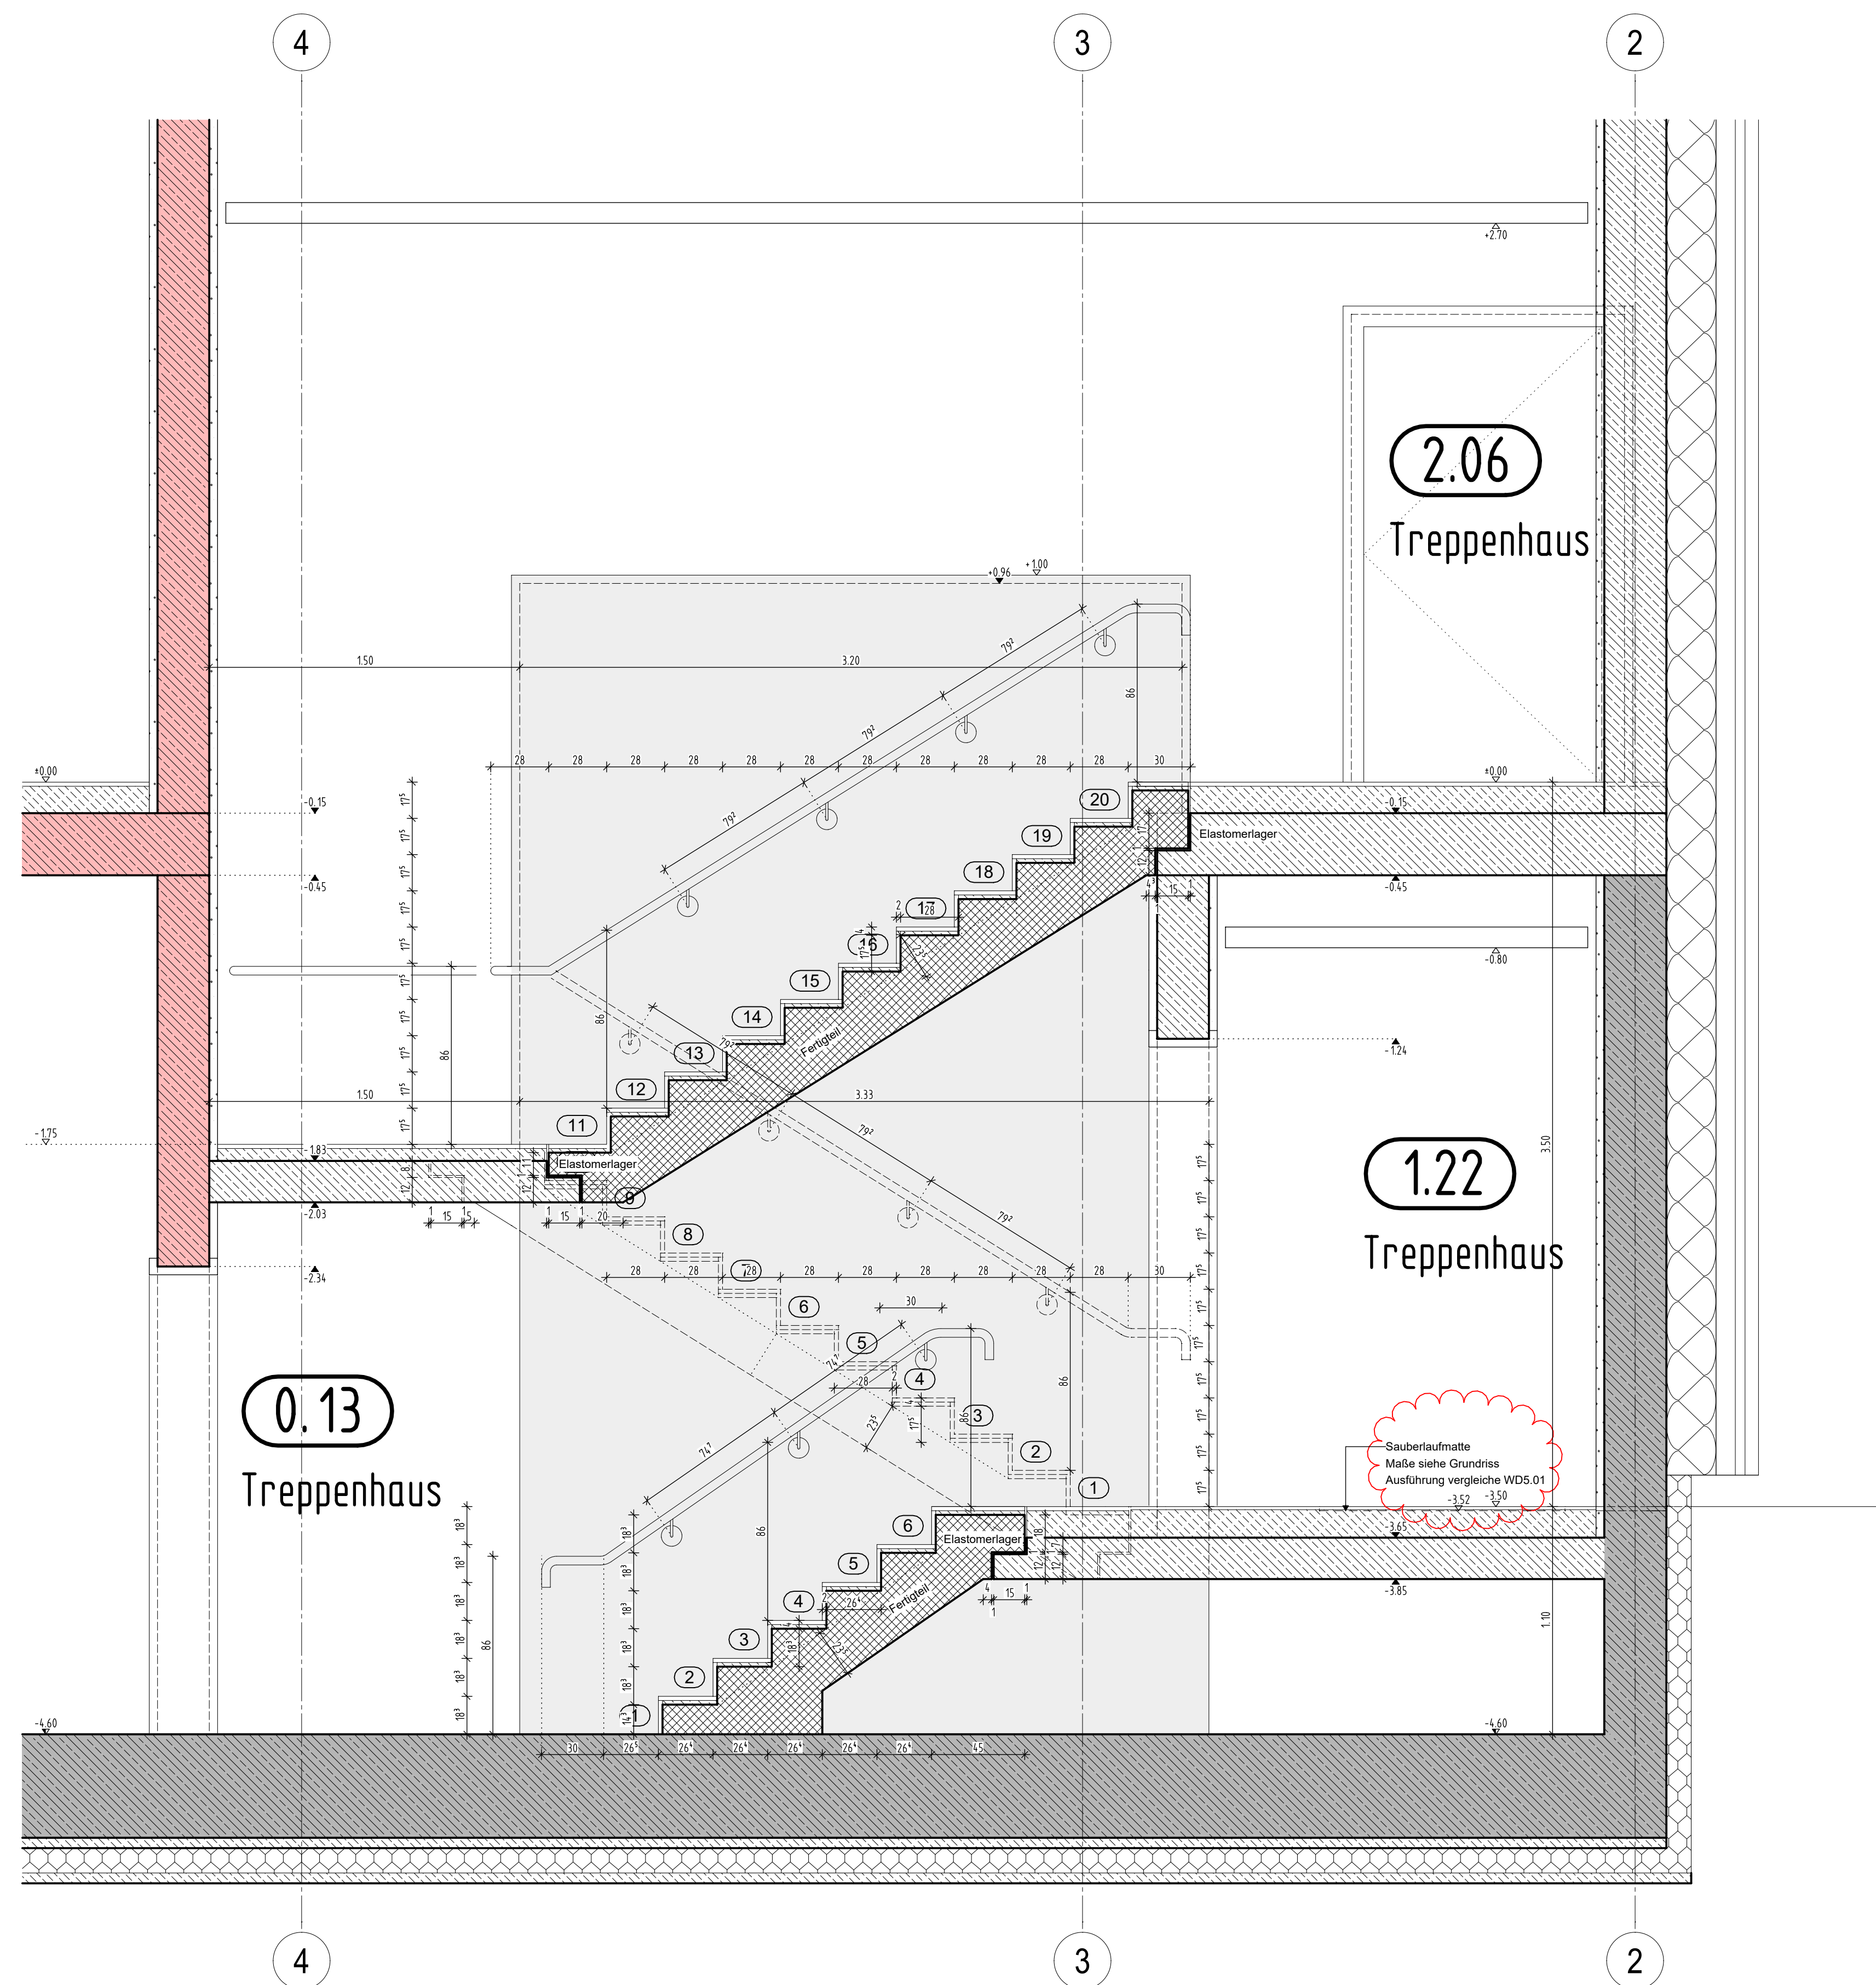
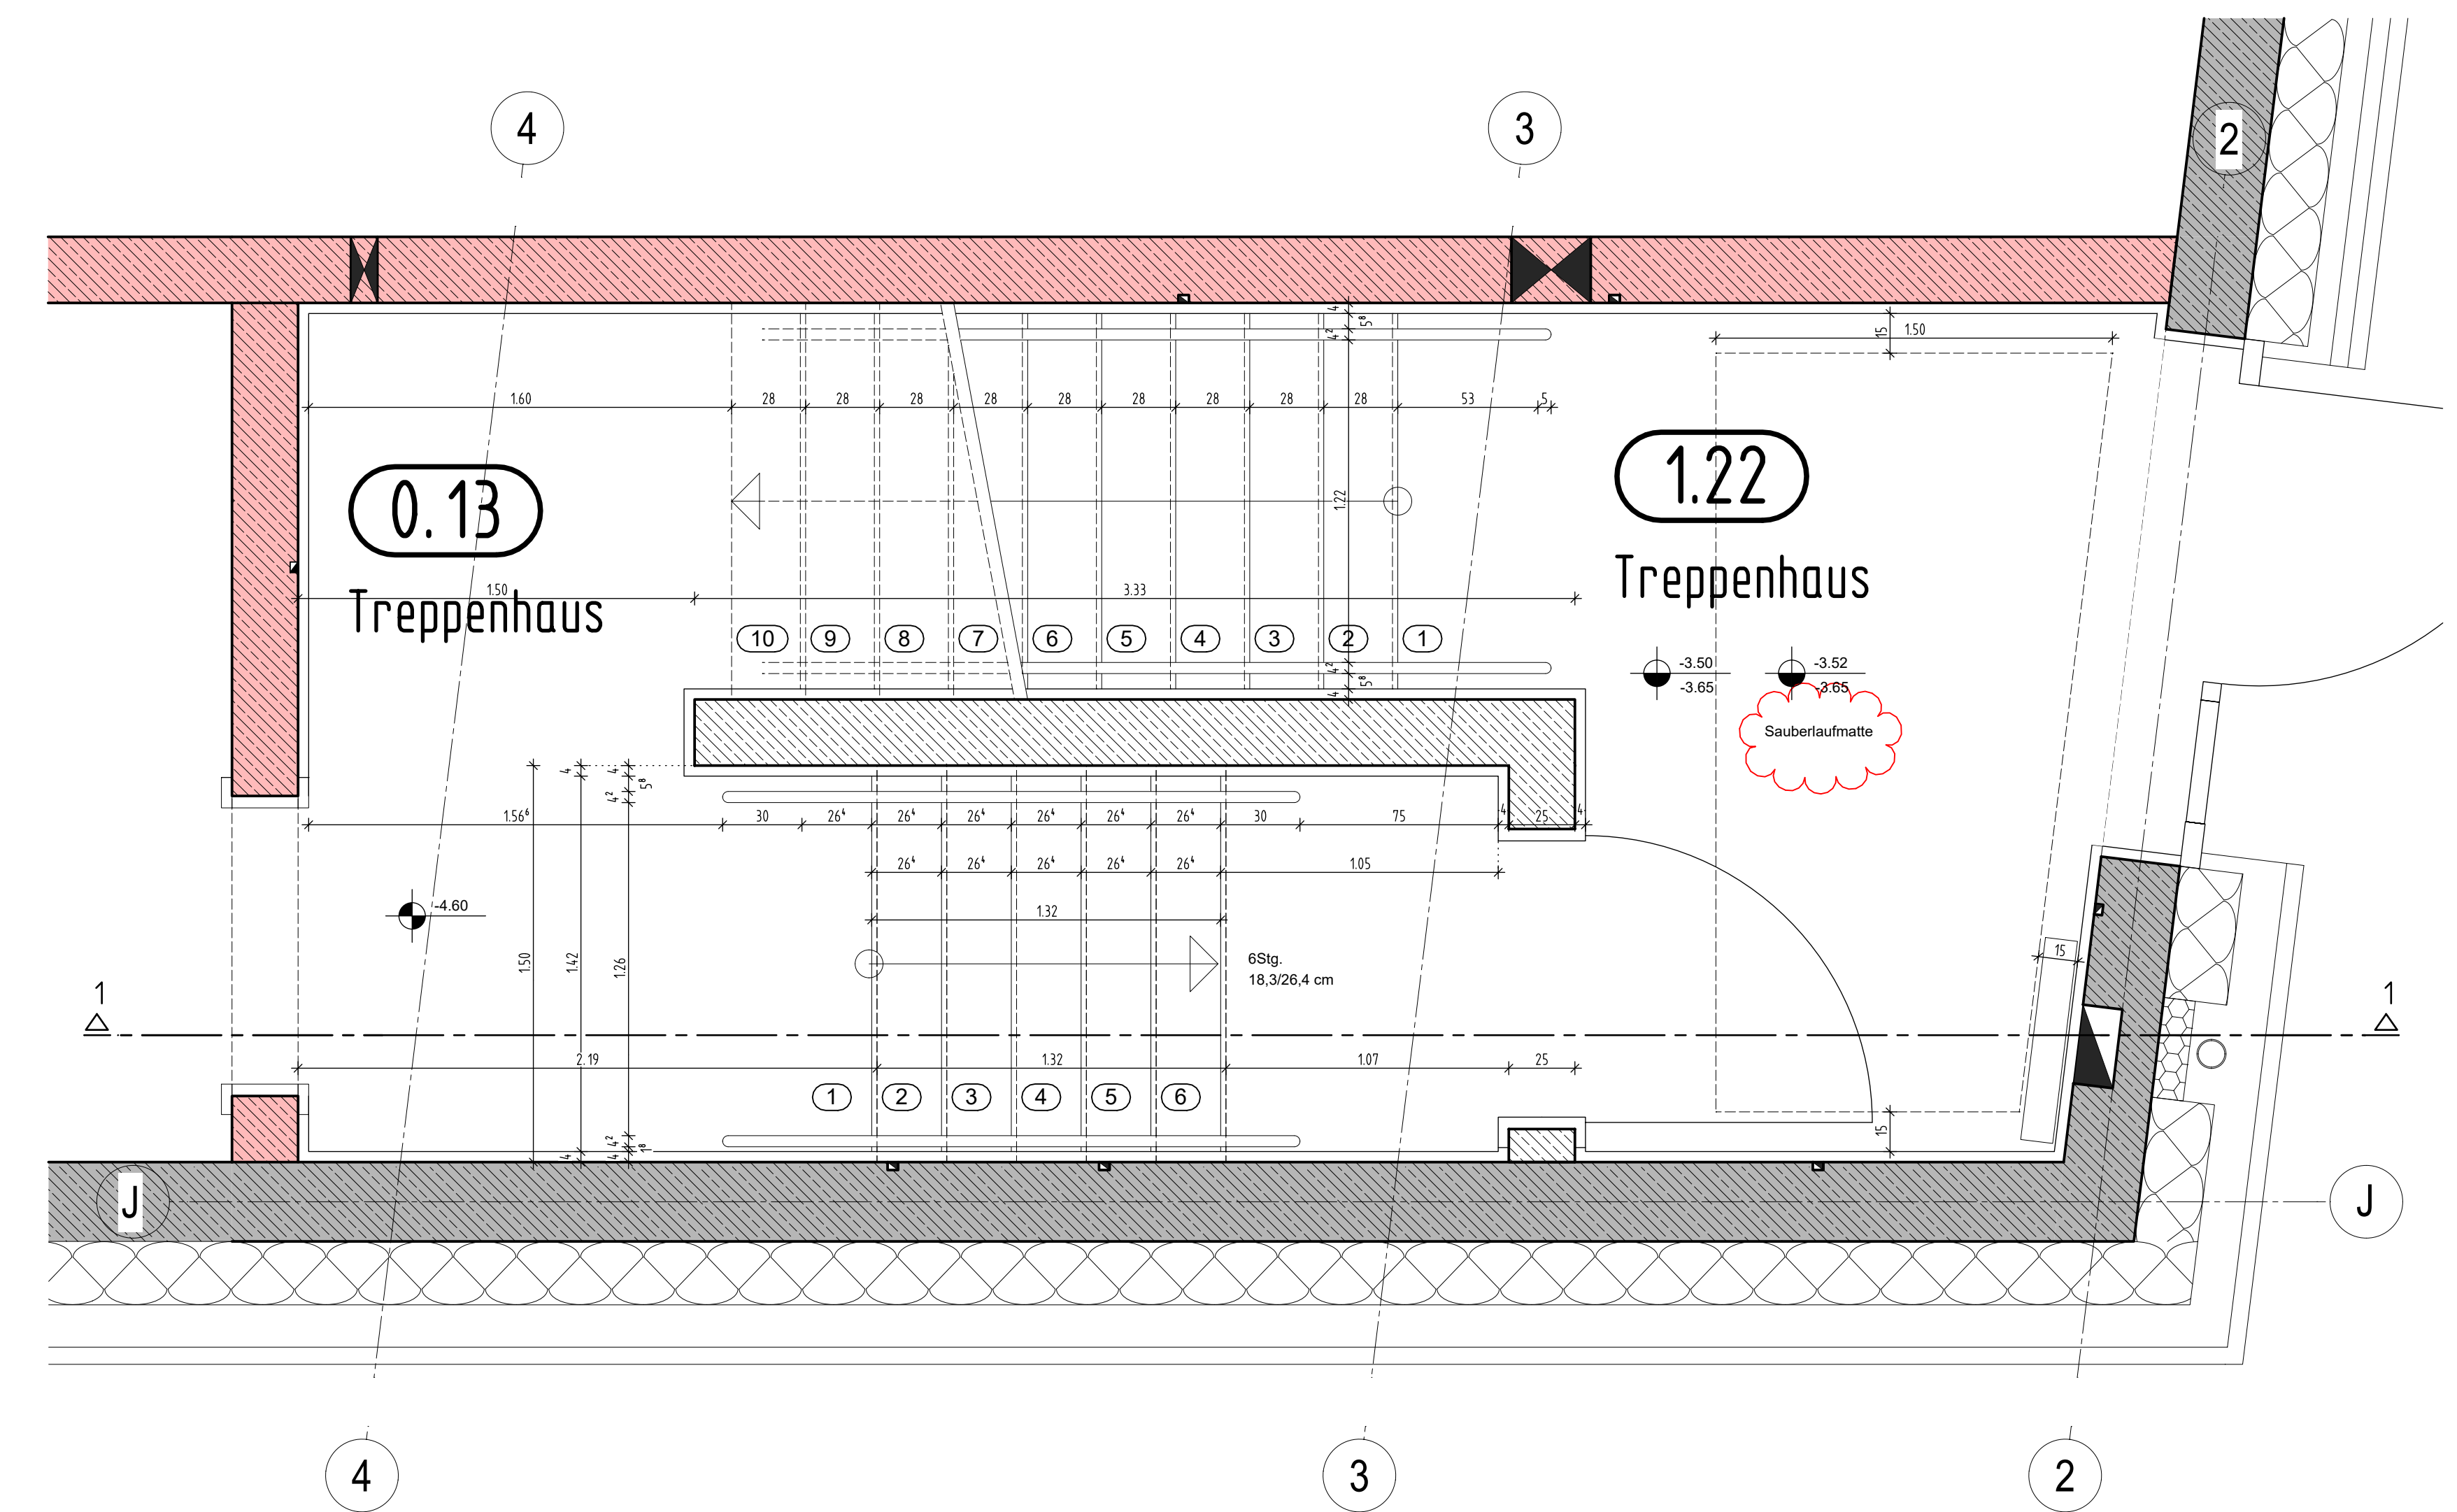
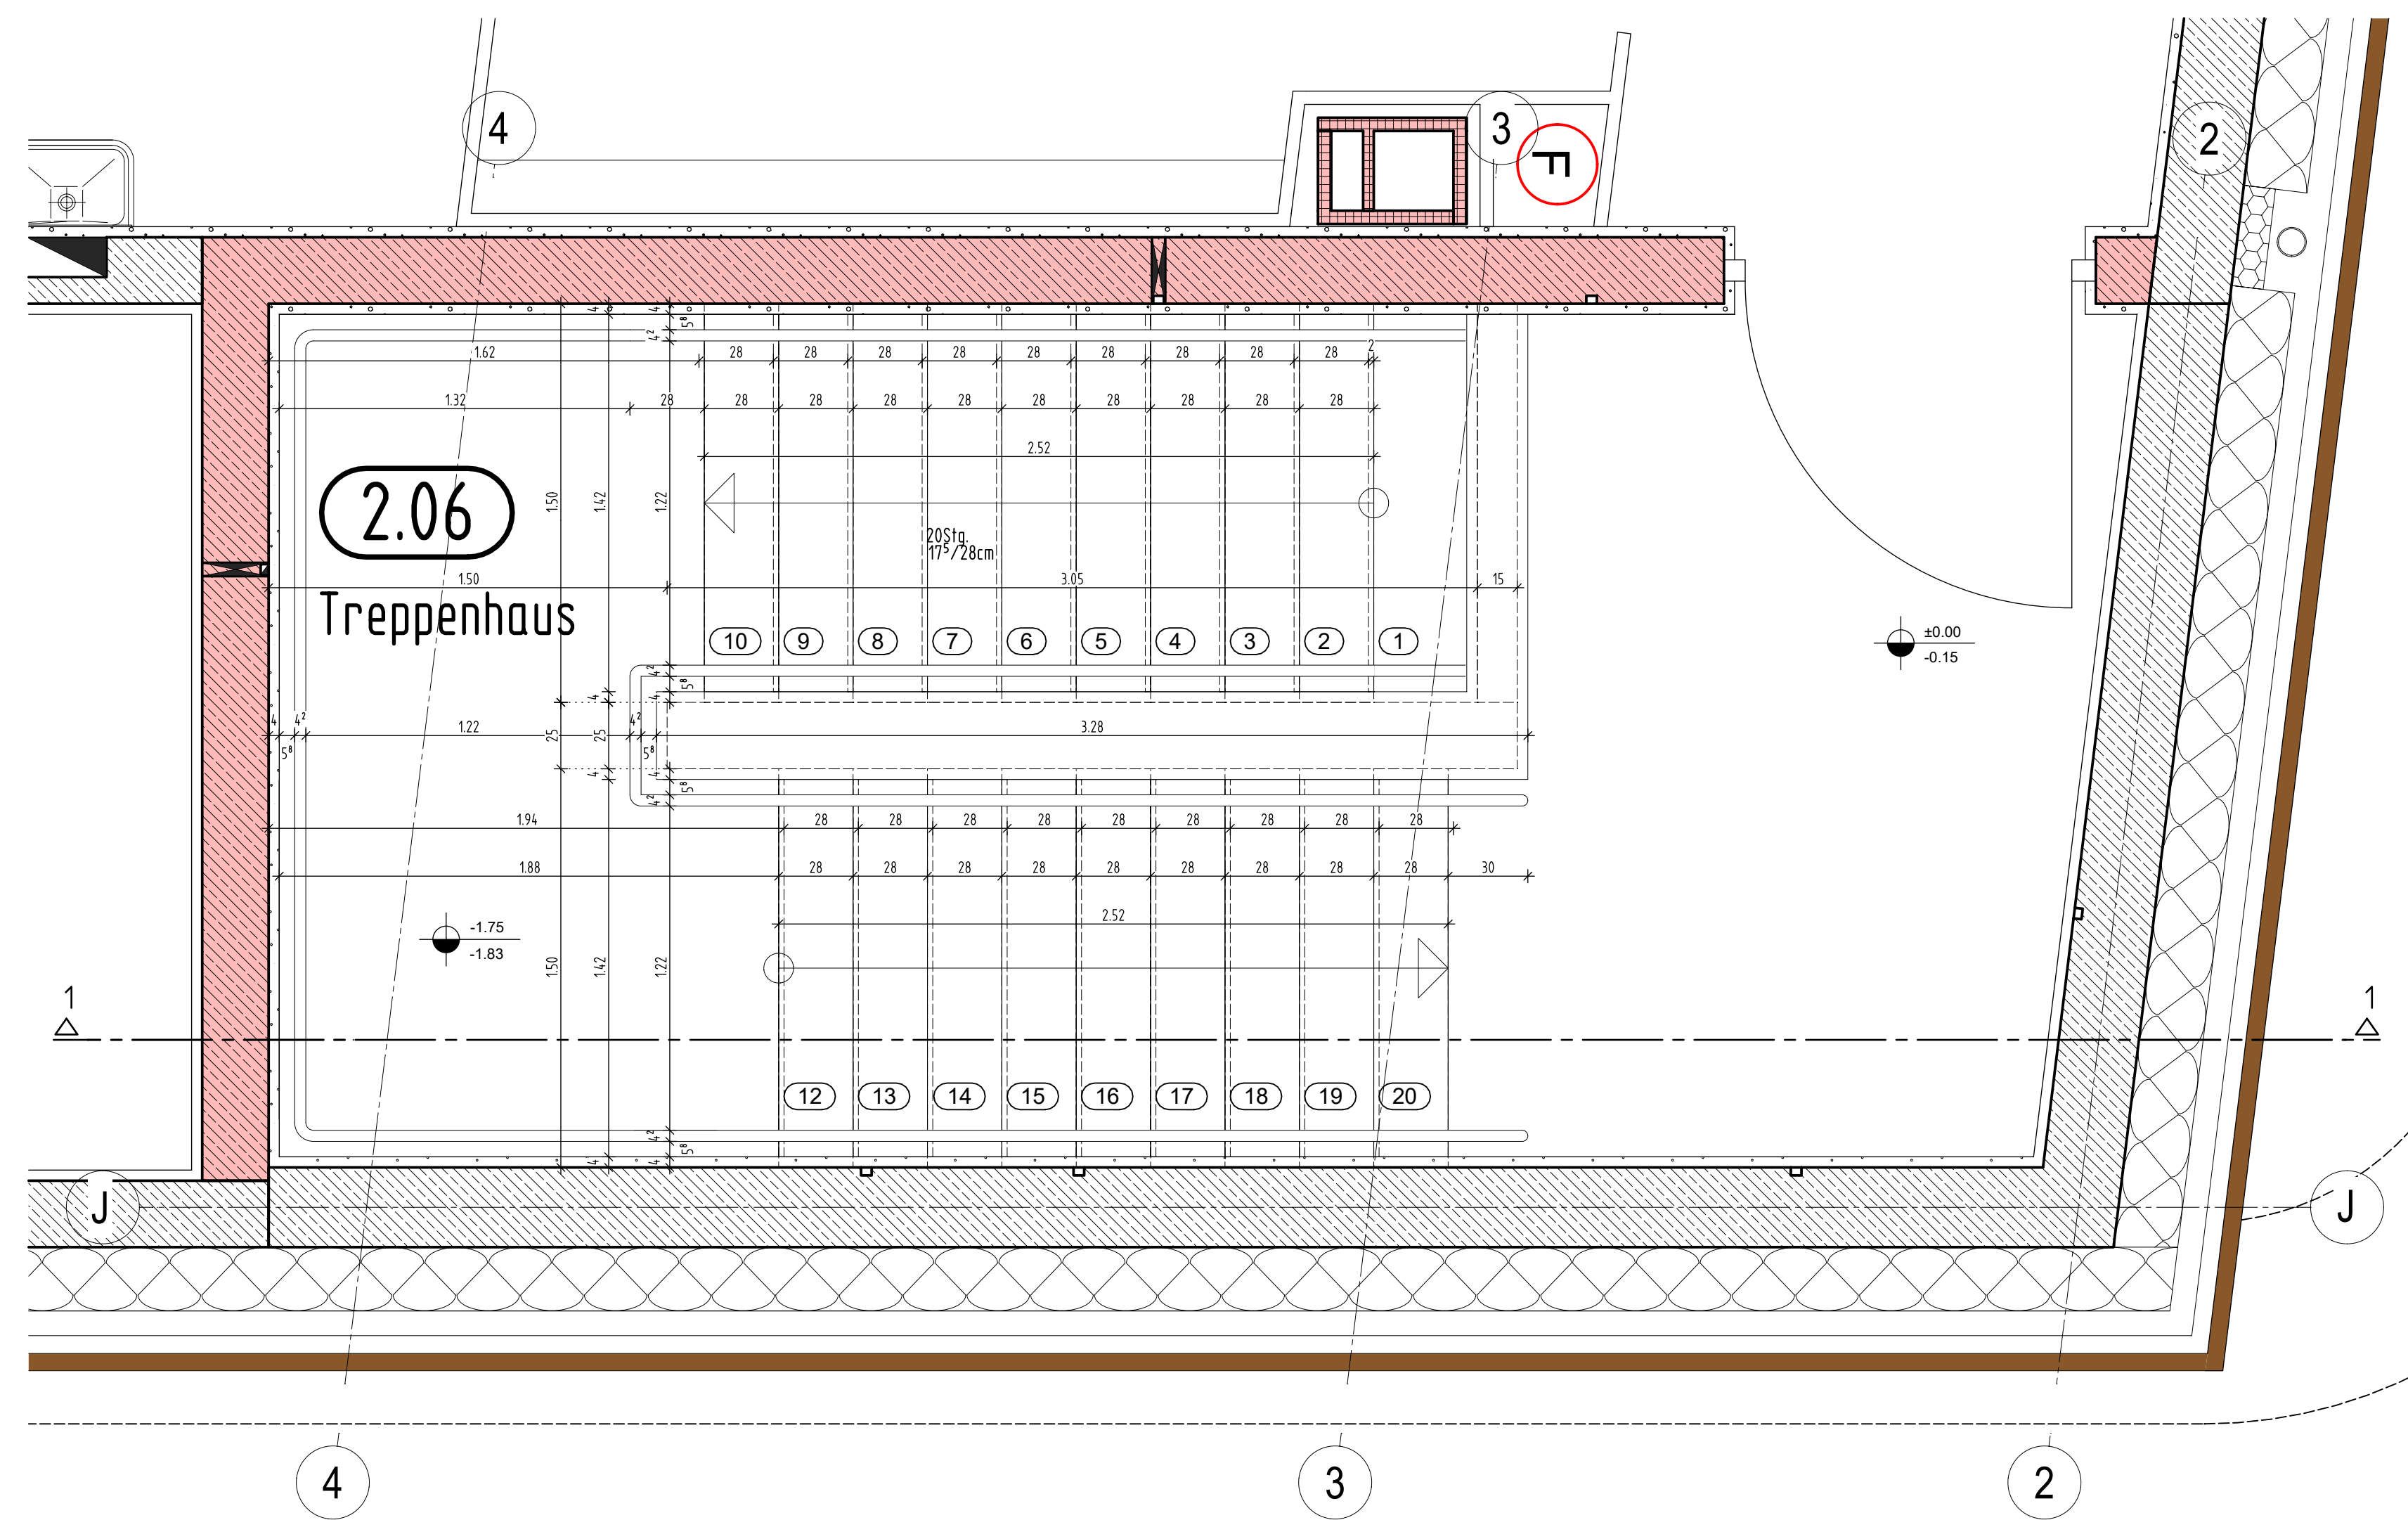
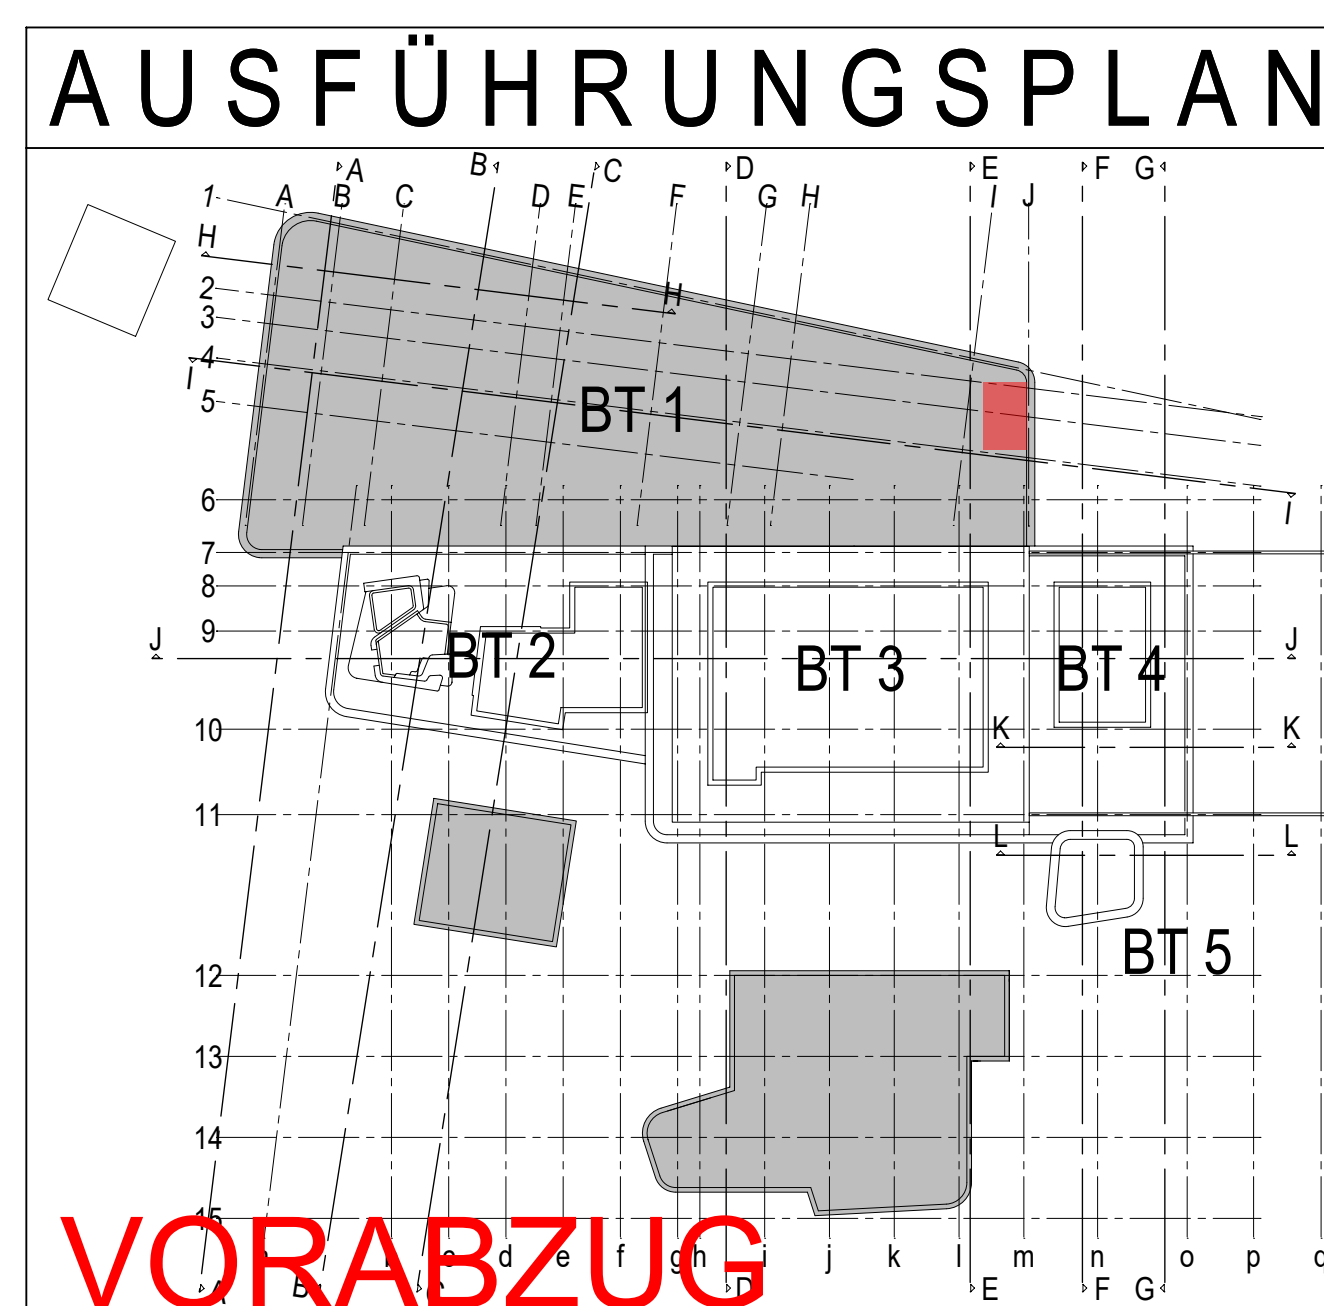


[illegible]

PROJEKT Neubau Kombiad Kabinale Edmund-Seng-Straße 19 63477 Maintal			
BAUFHRER Magistrat der Stadt Maintal Klosterhofstr. 4-6 63477 Maintal			
T 061811 4001-0 E info@maintal.de		T E	
ARCHITEKT		UNTERSCHRIFT	
ZEICHNUNG		UNTERSCHRIFT	
SCHÜLER & VEREINE TREPPE ACHSEN I-U2-4		+/- 0.00m = NHN NHN = +103.750 m	
PROJEKTNUMMER	ERSTELLEDATUM	MASSSTAB	ZEICHNUNGSNR.
2021-805	11.02.2025	1:20	
PROJEKTLEITUNG	GEZEICHNET	INDEX	
		V3	WD005.03