


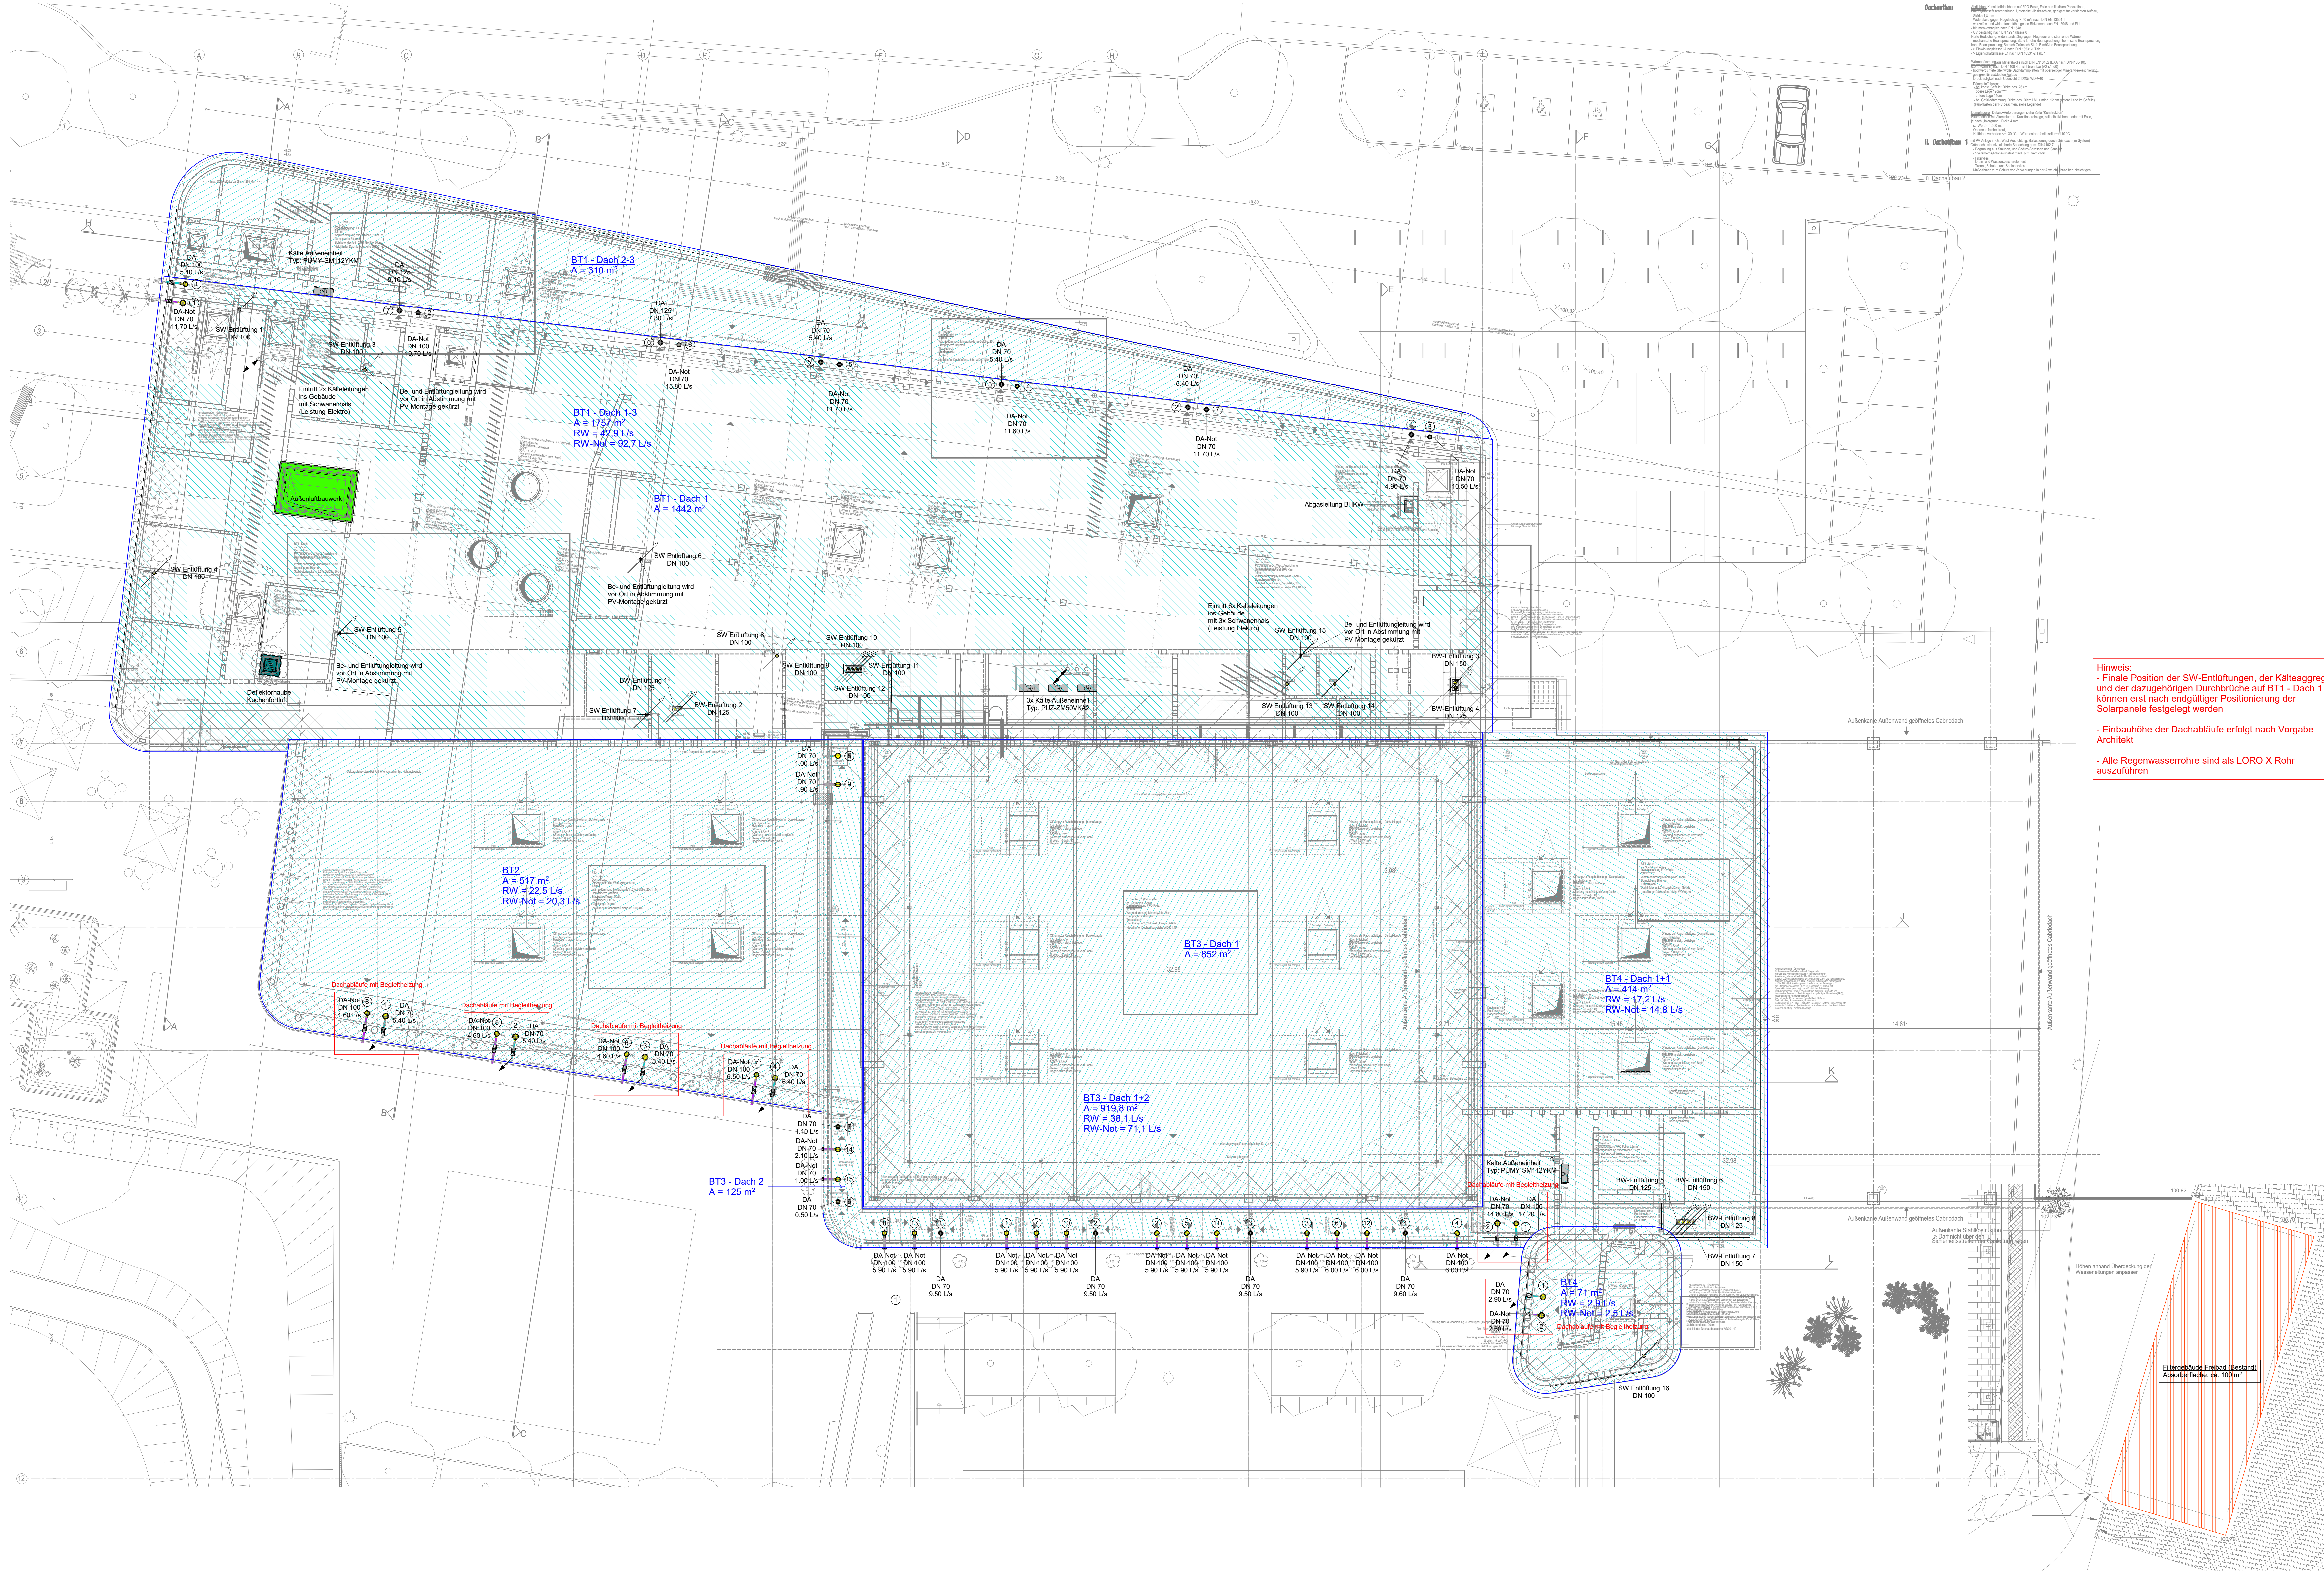

Hinweis:
- Finale Position der SW-Entlüftungen, der Kälteaggregate und der dazugehörigen Durchbrüche auf BT1 - Dach 1 können erst nach endgültiger Positionierung der Solarpaneele festgelegt werden
- Einbauhöhe der Dachabläufe erfolgt nach Vorgabe Architekt
- Alle Regenwasserrohre sind als LORO X Rohr auszuführen















MTB-KRA-W0005-Dachaufsicht-Index 2_2026-02-05

4	10.08.26	Anpassung Regenwasser	TNA
3	27.03.26	Anpassung Dachabläufe	TNA
2	01.09.25	Anpassung Dachabläufe und SW-Entlüftungen	TNA
1	23.06.25	Fortlaufende Anpassungen	TNA

INDEX

INDEX	DATUM	ÄNDERUNGEN	1000/00 GEZ: 16.04.26, TNA
-------	-------	------------	------------------------------

Neubau Kombibad Maintal
Ausführungsplanung
Koordination
Grundriss Dachaufsicht
M: 1:100

Kannevischer Ingenieurgesellschaft mbH
Schwimmbad- und Energietechnik
Beutenmüllerstrasse 30
D-76530 Baden-Baden

Tel. +49-7221-97 99-0
Fax +49-7221-97 99-70
E-Mail: info@kannevischer.com
www.kannevischer.com








P-2114-BHL.S102