


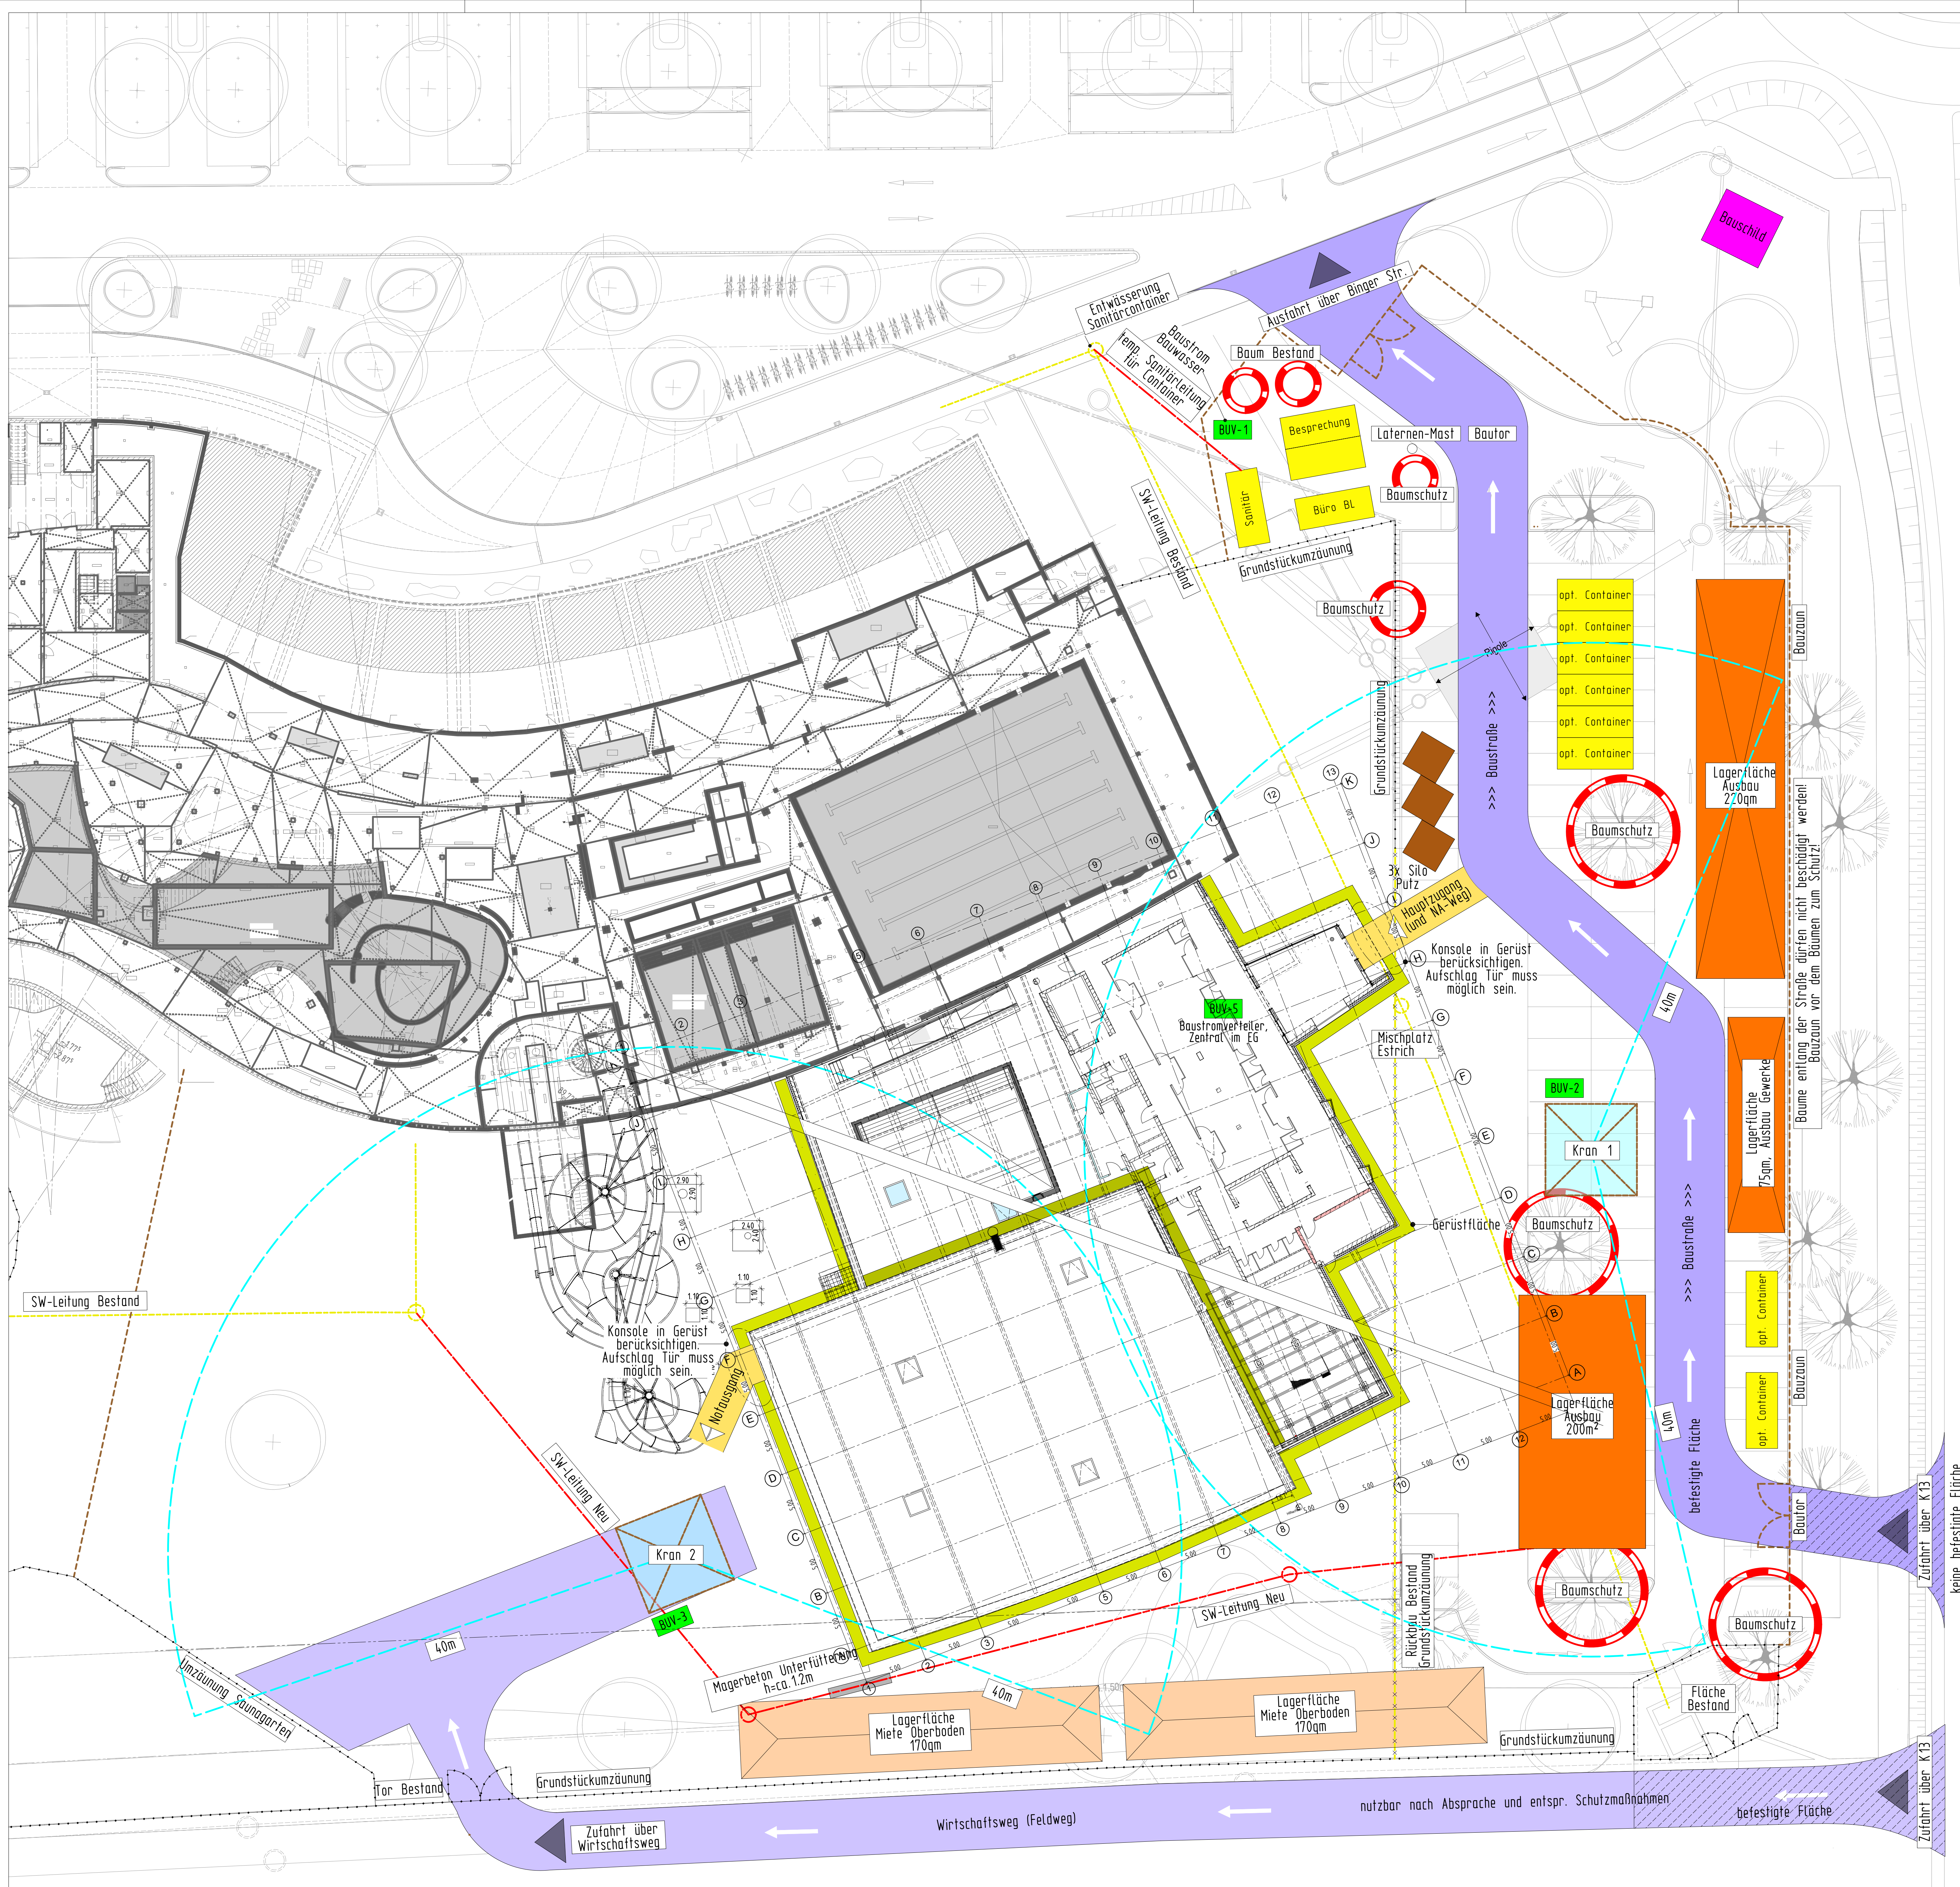

Allgemeine Informationen:

Es ist rückschreitend auszuheben sowie eine dynamische Beanspruchung auszuschließen. Der Aushub ist mit glatter Schärfe vorzunehmen.

Aufgeweilte Bereiche im Tiefenbereich sind auszutauschen oder nacharbeiten.

Schluffe und tonige Böden sind ohne Aufbereitung nicht zur Wiederverwendung geeignet.

- 2x Grundwassermessstelle in der Mitte der Baugrube anordnen
- Ausbau: Vakuumkleinfilterbrunnen
- Wasserstände im Pegel und geordneten Wasserständen sind täglich zu dokumentieren
- 2x leistungsfähige Vakuumpumpen installieren (ausreichende Redundanz bei Pumpenausfall)
- Dreikammerabsatzbecken mit Leichtflüssigkeitsabscheider und elek. Wasserzähler
- nach Beendigung werden die Brunnen gezogen und die Hohlräume verpresst

Ablauf Baustelle:


28. Erstellung vom kompletten Rohbau
29. Aufstellung Container-Gewerke Dacharbeiten
30. Erstellung Dachtragwerk-Gewerke Zimmerer, Stahlbau, Trapezblech (Norddach)
31. Gewerk Gerüstbau und Dachdeckerarbeiten danach
32. Erstellung Lagerfläche-Gewerk Estrich und Putzarbeiten

LEGENDE:

- | | |
|-----------------------|----------------------------|
| Notlauf | Baustraße (Haupttrichtung) |
| Bauzaun | Baustraße |
| Baumstutzzaun | Lagerfläche |
| Abbruch | Lagerfläche Mieten |
| Neubau | Gerüst-Fläche |
| SW-Leitung Bestand | Baugrube |
| SW-Leitung Neu | Vakuumkleinfilterbrunnen |
| Kranradius | Vakuumpumpe |
| Leitung Wasserhaltung | |

INDEX	DATUM	NAM	ÄNDERUNGSVERMERK
1	05.03.25		Anpassung Position Pumpenraum und Wasserhaltung, Ergänzung Baustelleneinrichtung
0	10.02.25		Zur Bauausführung freigegeben

ÜBERSICHTSPLAN

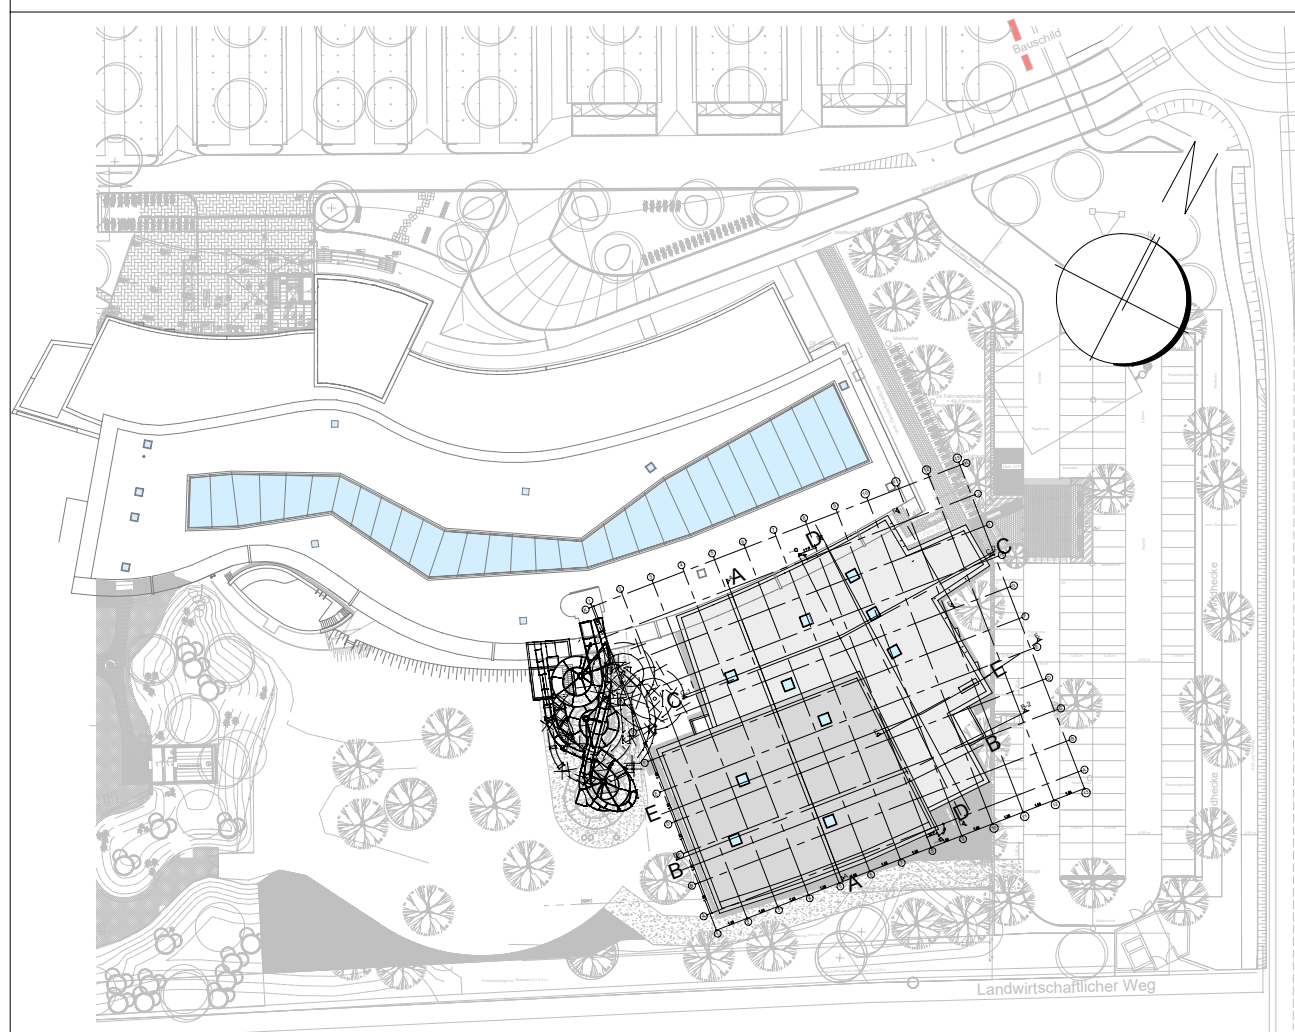

PROJEKT
Anbau einer Lehr- und Schwimmhalle an der Rheinwelle
Binger Straße 99
55435 Gau-Algesheim

BAUHERR
Zweckverband Regionalbad Bingen - Ingelheim
Burg Klopp
55411 Bingen am Rhein
E: werner.philipp@bingen.de

ARCHITECT

ZEICHNUNG
BAUPHASENPLAN 3
Baugrube Phase 3

PROJEKTNUMMER	ERSTELLDATUM	PROJEKTLIEGUNG	GEZEICHNET	INDEX	MAßSTAB	ZEICHNUNGSNR.	UNTERSCHRIFT
RBI-841	03.01.2024			1	1:200		BE 3

+/- 0,00m = NHN
u. NHN +65,75 m

1:200

1

BE 3