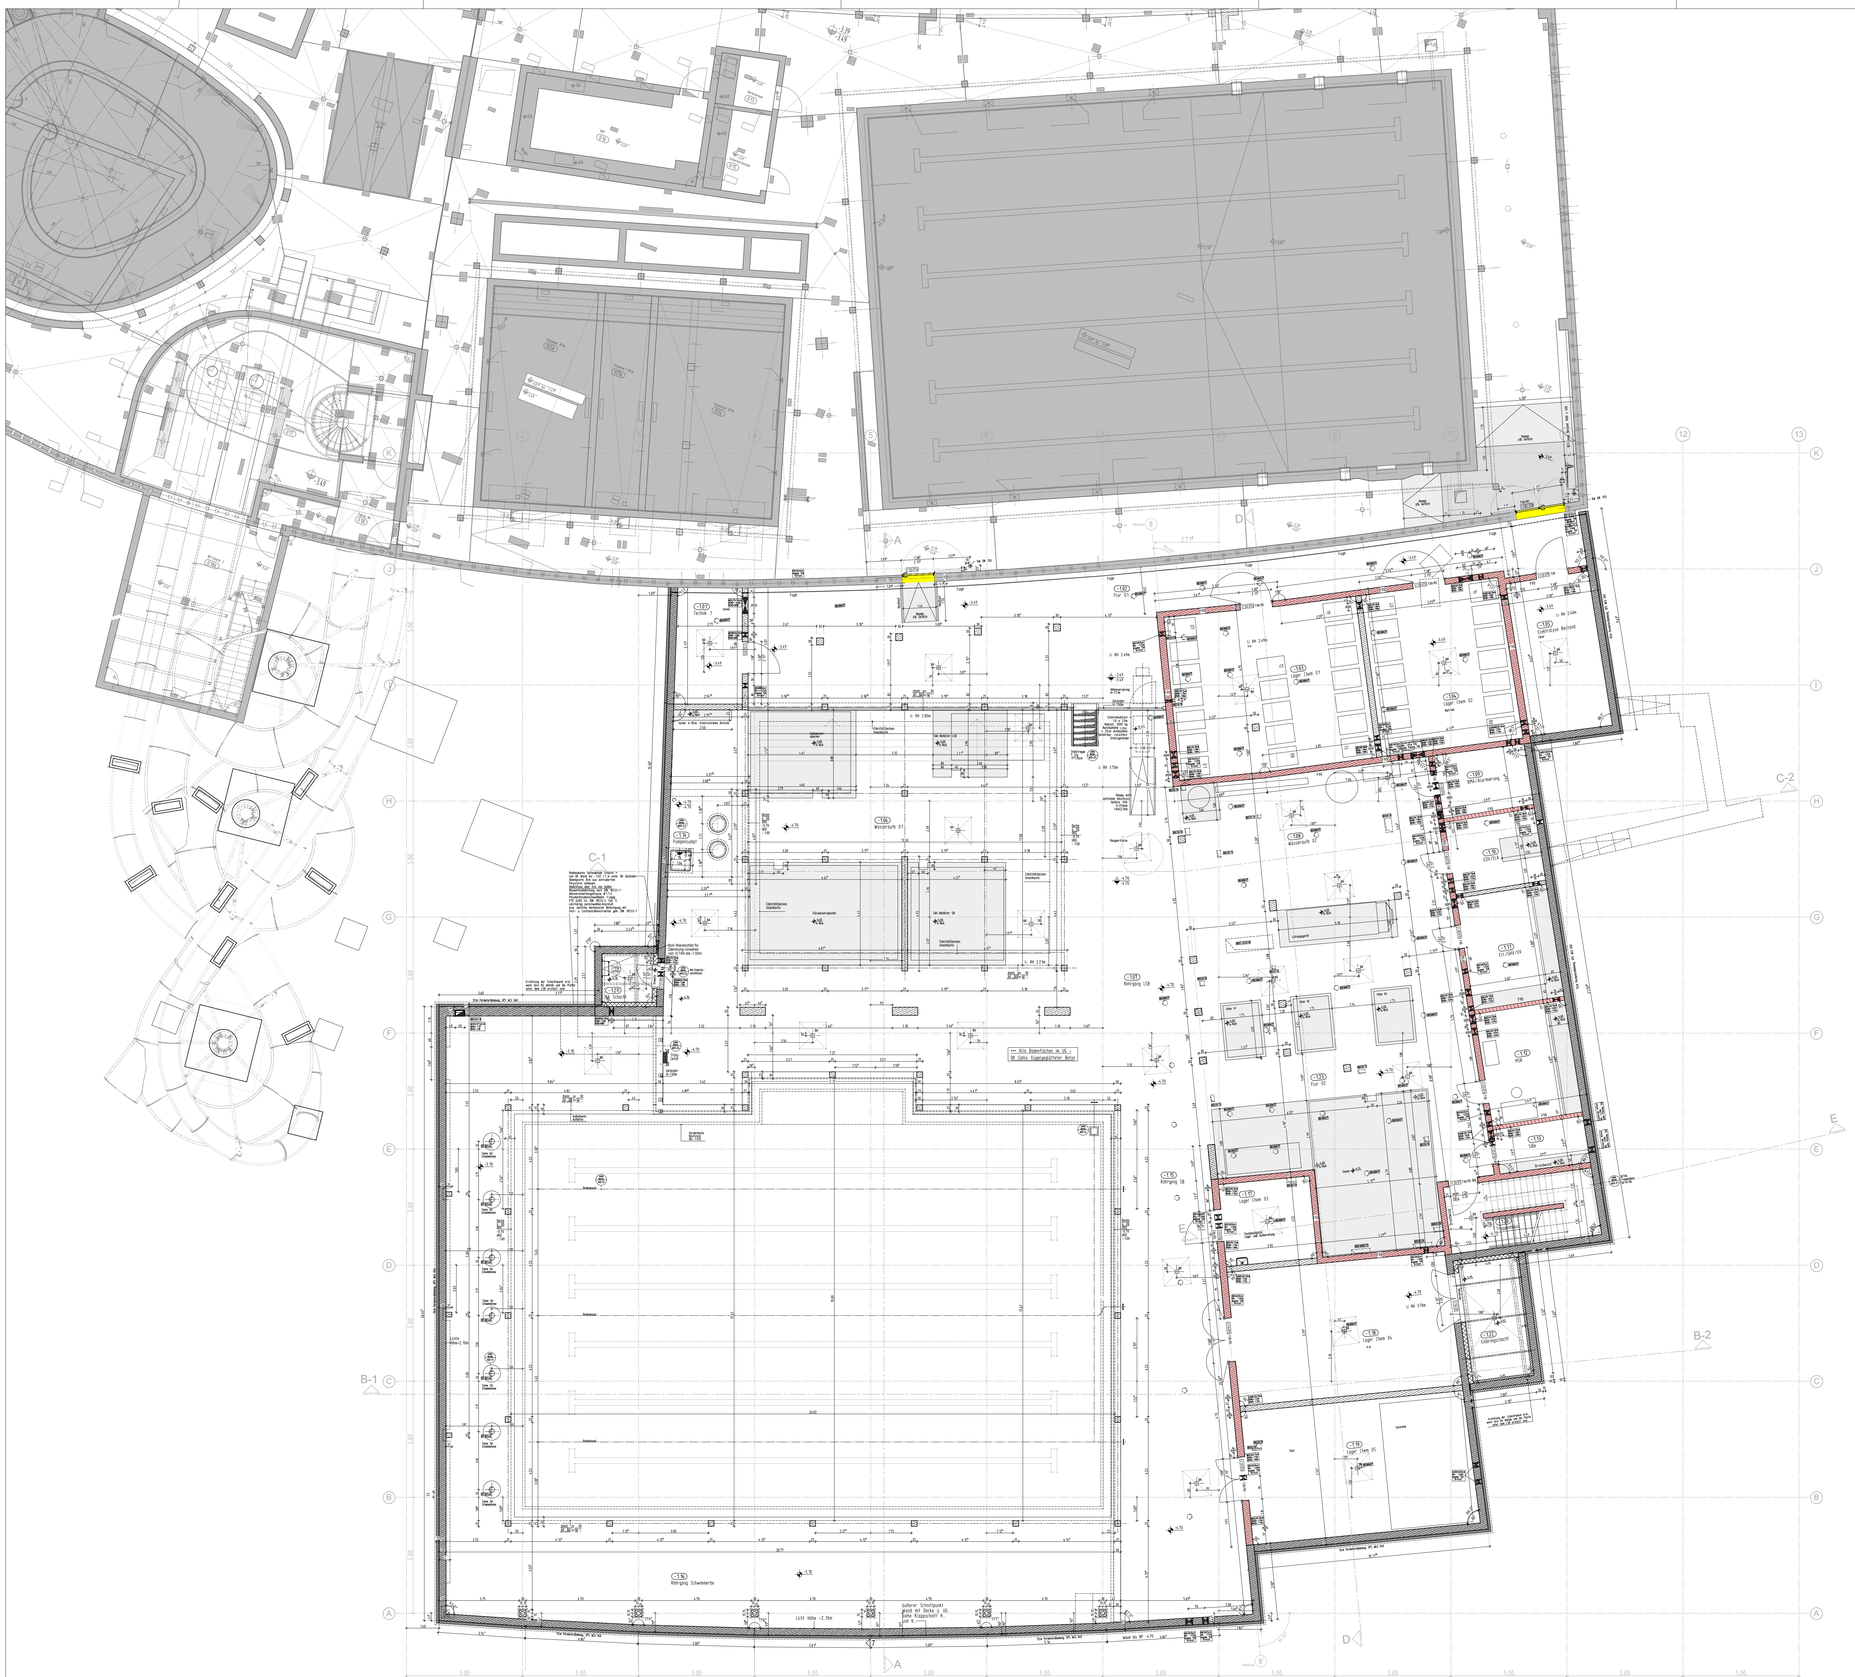












INDEX	DATUM	NAME	ÄNDERUNGSVERMERK
4	25.02.26		Aktueller Stand der Planung
3	25.06.25		Aktueller Stand der Planung
2	16.06.25		Aktueller Stand der Planung
1	25.02.25		Aktueller Stand der Planung
0	10.02.25		Zur Bauausführung freigegeben

ÜBERSICHTSPLAN

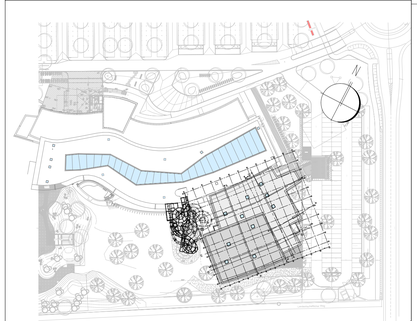

PROJEKT

Anbau einer Lehr- und Schwimmhalle an der rheinwelle
Binger Straße 99
55435 Gau-Algesheim

BAUHERR

Zweckverband Regionalbad Bingen - Ingelheim
Burg Klopp
55411 Bingen am Rhein

T
E

UNTERSCHRIFT

ARCHITEKT

UNTERSCHRIFT

ZEICHNUNG

UNTERGESCHOSS
Bauteil 1 - 2

+/- 0.00m = NHN
ü. NHN +85.75 m

PROJEKTNUMMER	ERSTELLDATUM	PROJEKTLEITUNG	GEZEICHNET	MASSTAB	ZEICHNUNGSNR.
RBI-841	24.10.2023			1:100	Ü 1
				INDEX 4	

Plot-Datum: 02.03.2026

Dies ist kein Ausführungsplan. Der Plan dient lediglich der Übersicht.
Der aktuelle Stand der Planung und der entsprechende
Planungs-Index sind dem jeweiligen Ausführungsplan 1:50 zu entnehmen.