



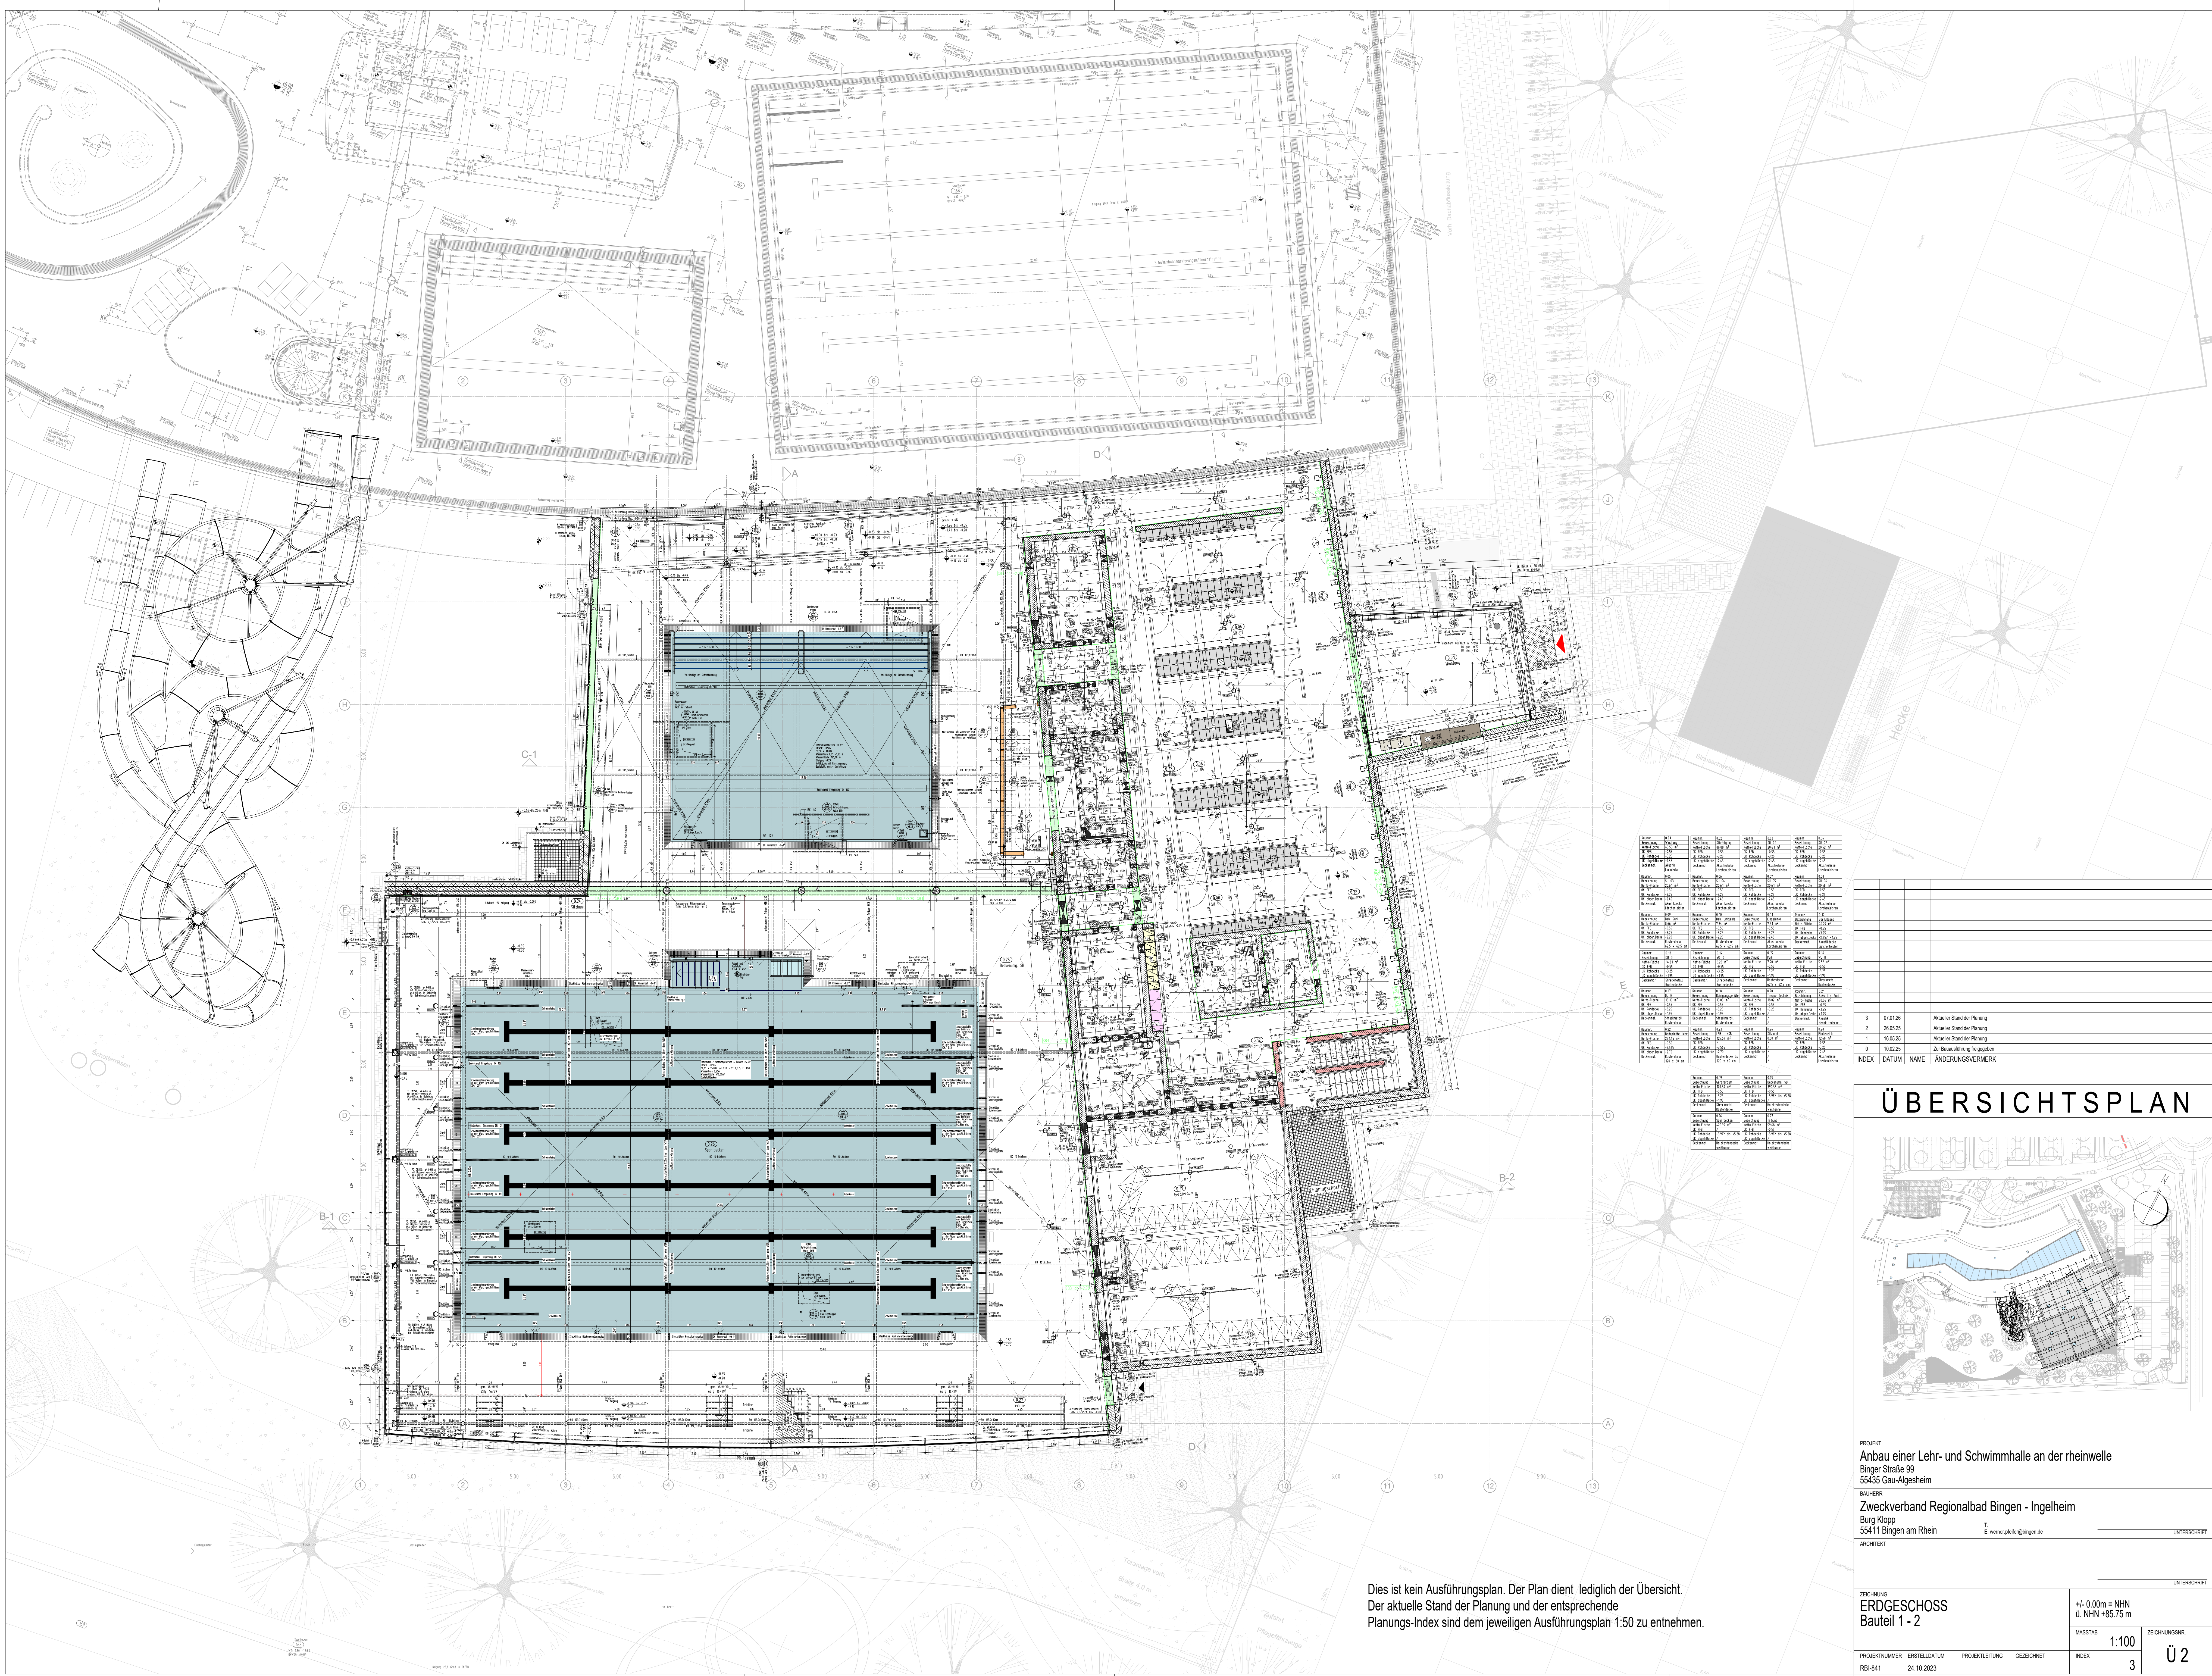

Index	Datum	Name	Änderungsvermerk
3	07.01.26	Aktueller Stand der Planung	
2	20.05.25	Aktueller Stand der Planung	
1	10.05.25	Aktueller Stand der Planung	
0	10.02.25	Zur Bauausführung freigegeben	

ÜBERSICHTSPLAN

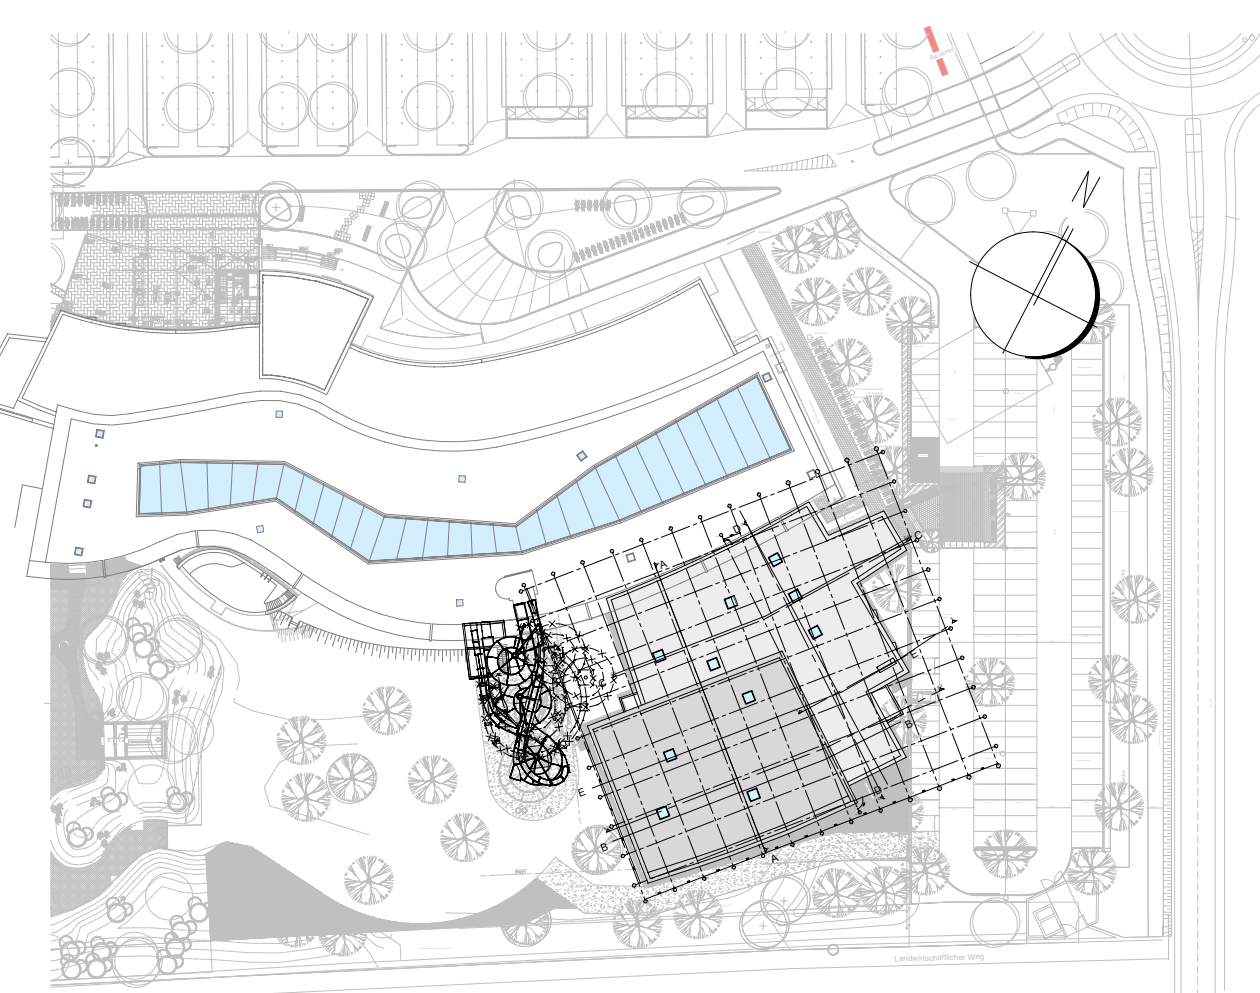

PROJEKT

Anbau einer Lehr- und Schwimmhalle an der rheinwelle
Binger Straße 99
55435 Gau-Algesheim

BAUHERR

Zweckverband Regionalbad Bingen - Ingelheim
Burg Klepp
55411 Bingen am Rhein

ARCHITEKT

E. Werner
E. Werner, plan@e-werner.de

ZEICHNUNG

ERDGESCHOSS
Bauteil 1 - 2

PROJEKTNUMMER

RBI-841

ERSTELLDATUM

24.10.2023

PROJEKTLEITUNG

GEZEICHNET

INDEX

3

MASSSTAB

1:100

ZEICHNUNGSNR.

Ü 2

PROJ.Datum:

07.01.2026

Dies ist kein Ausführungsplan. Der Plan dient lediglich der Übersicht.
Der aktuelle Stand der Planung und der entsprechende Planungs-Index sind dem jeweiligen Ausführungsplan 1:50 zu entnehmen.