

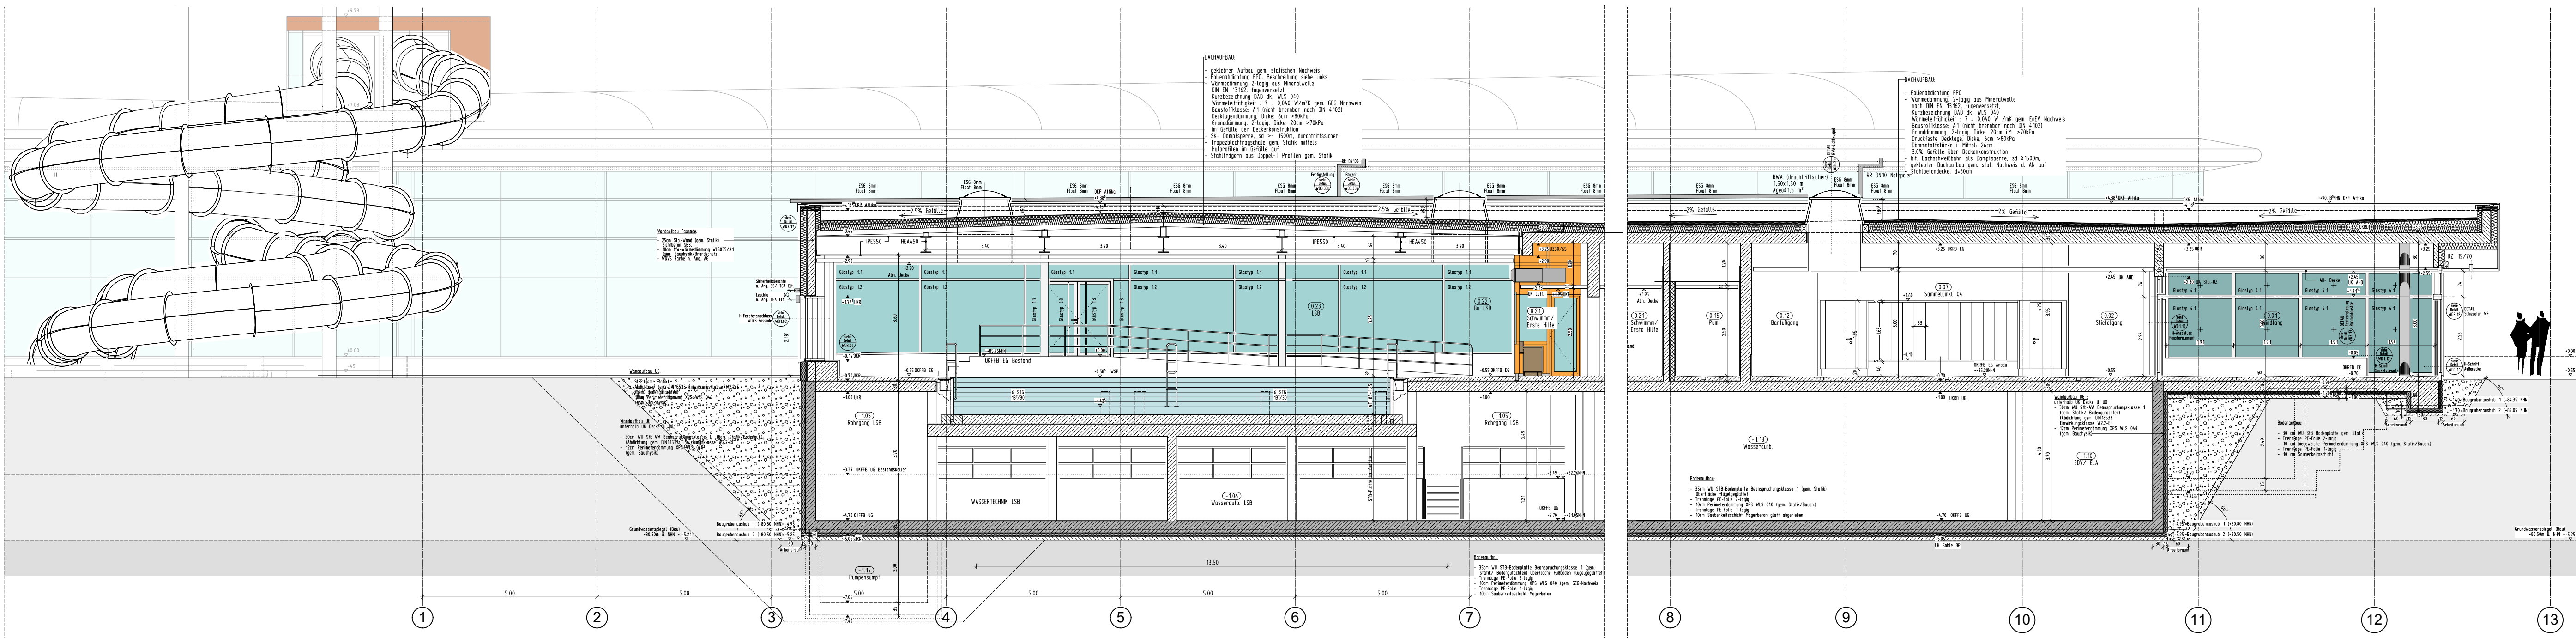
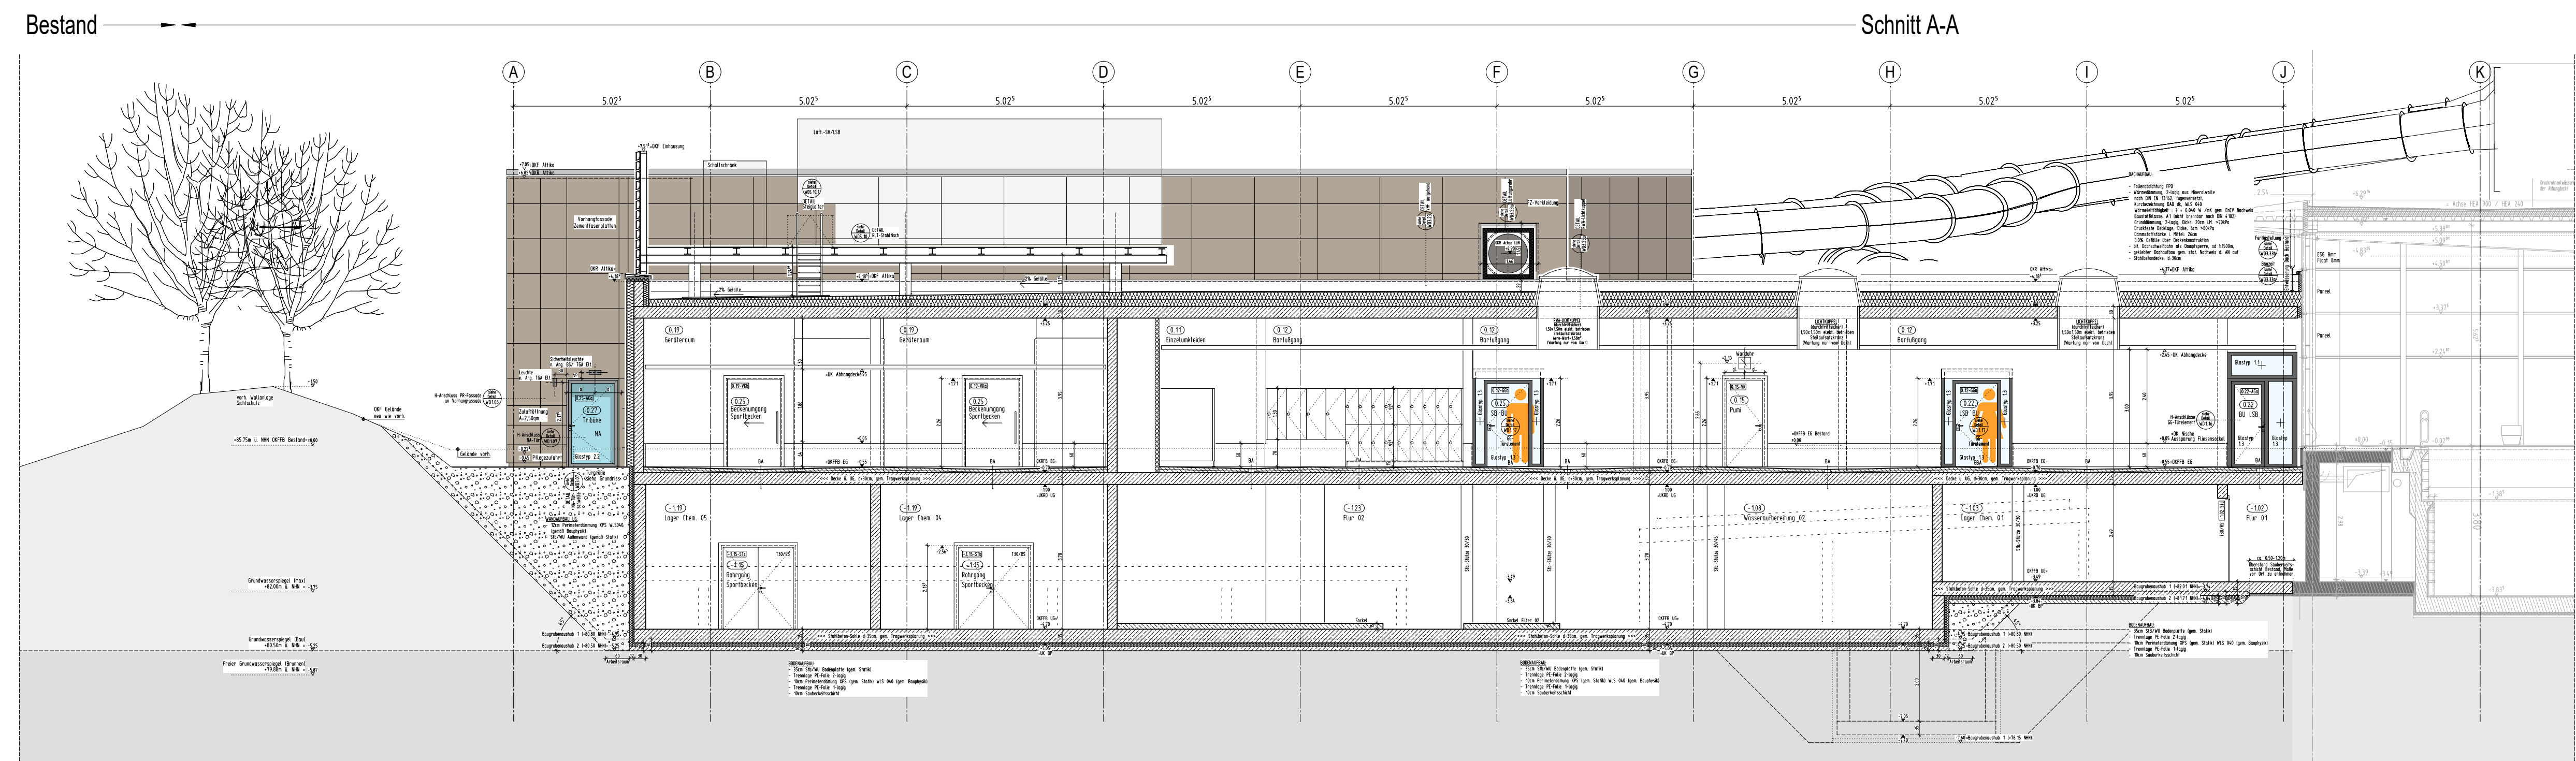


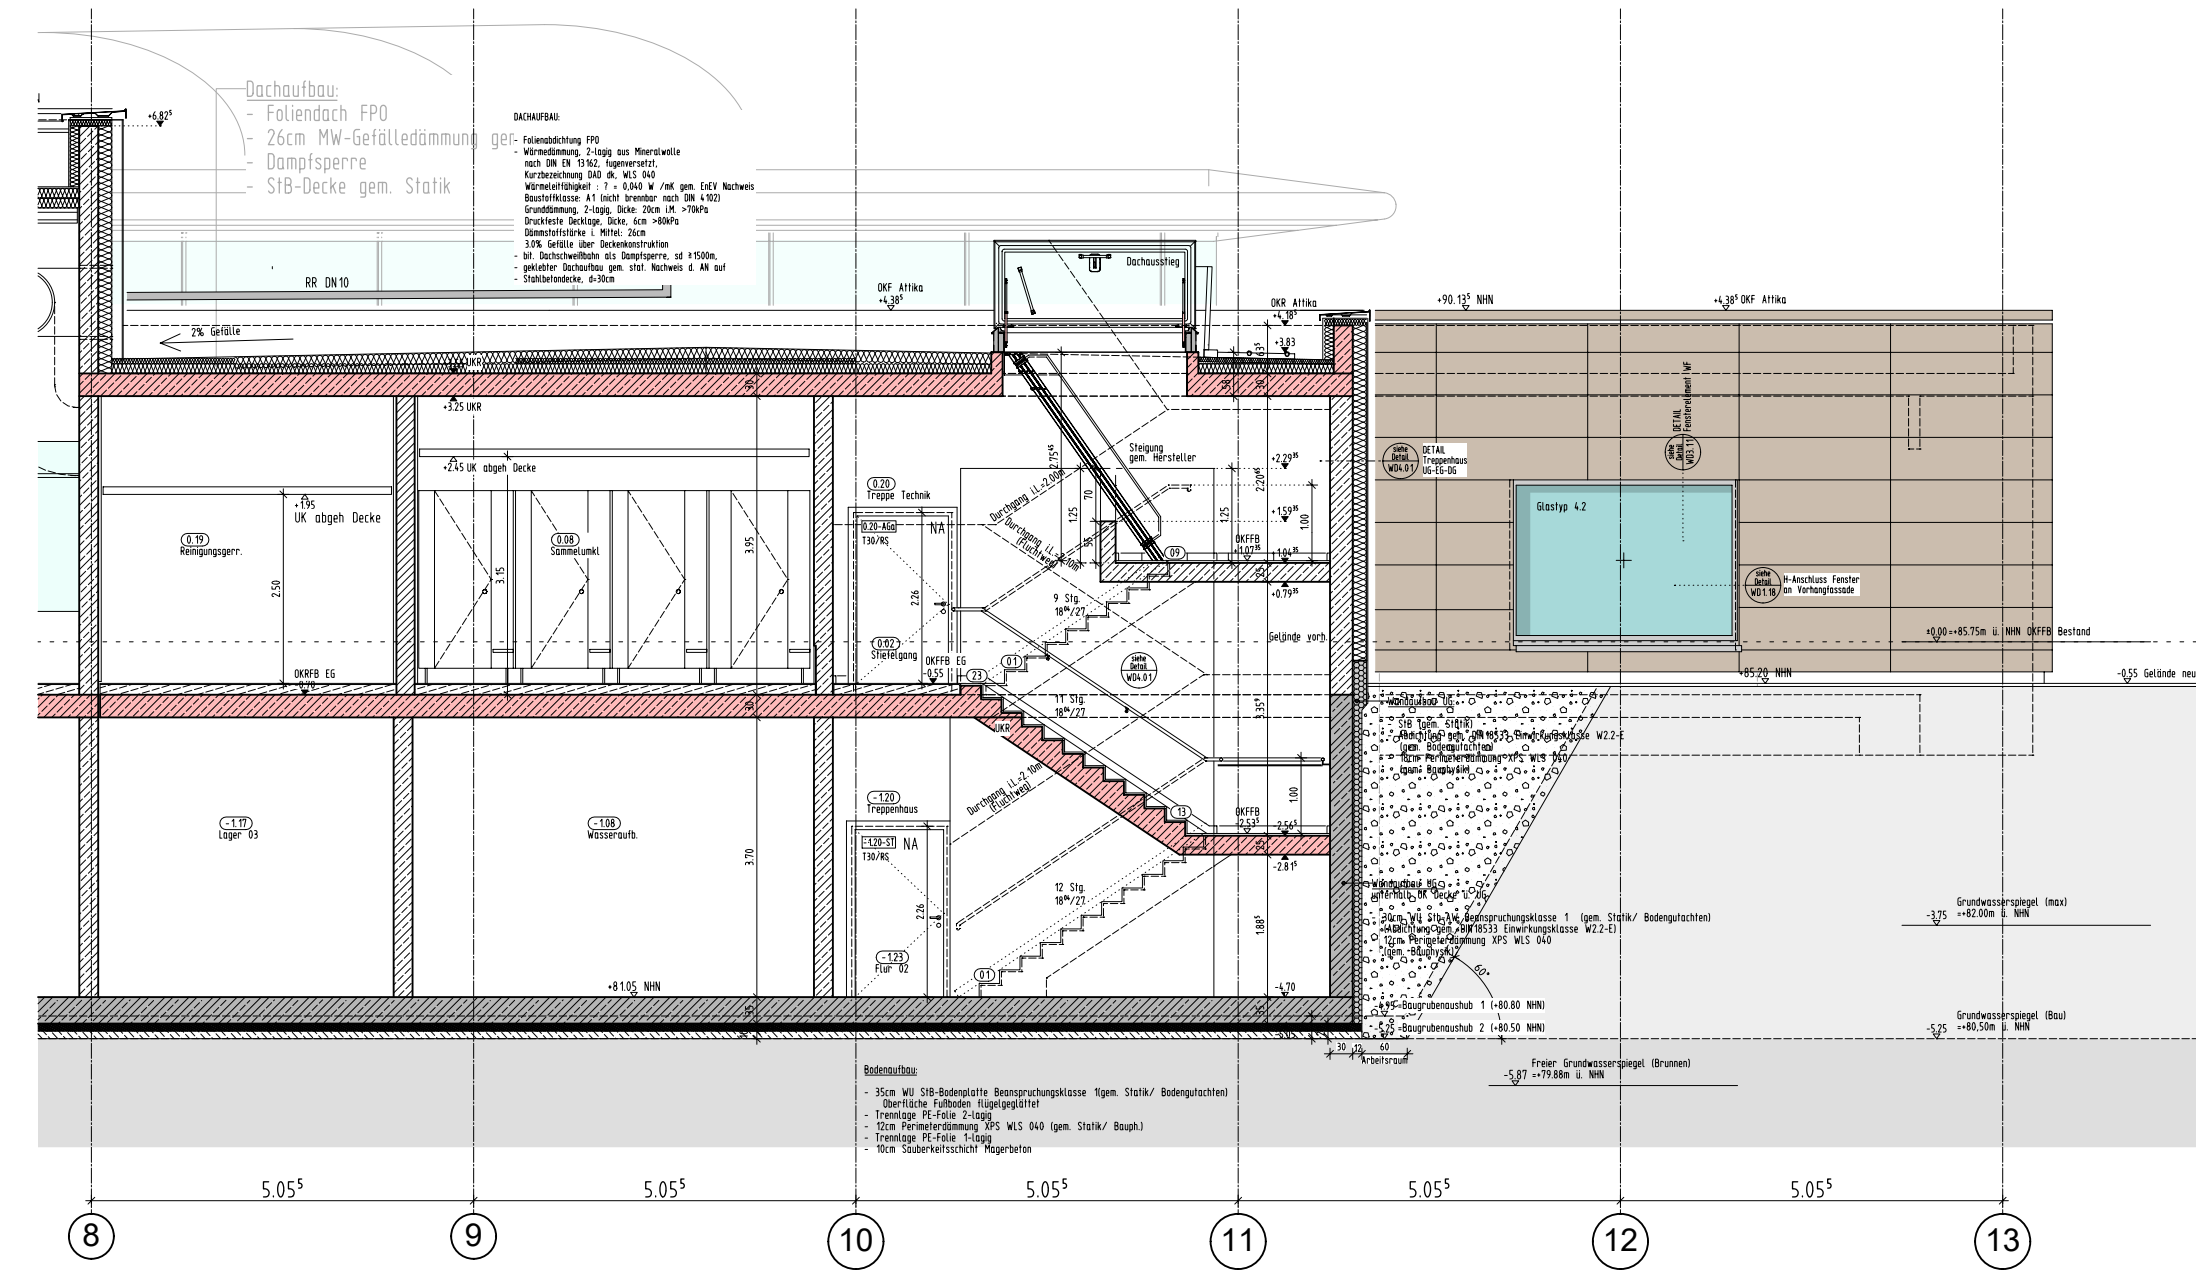


LEGENDE:

GLASTYP 1.1: ESG 8mm	GLASTYP 1.2: VSG 12mm	GLASTYP 1.3: VSG 8mm
GLASTYP 2.2: (Zuelfoehnung,NA) VSG 8mm Float 4mm VSG 8mm g0.40 t 70% U0.60		
GLASTYP 4.1: Float 4mm Float 4mm	GLASTYP 4.2: VSG 10mm VSG 10mm g0.65 t 75% U0.10	GLASTYP 4.3: VSG 8mm VSG 8mm g0.65 t 75% U0.10

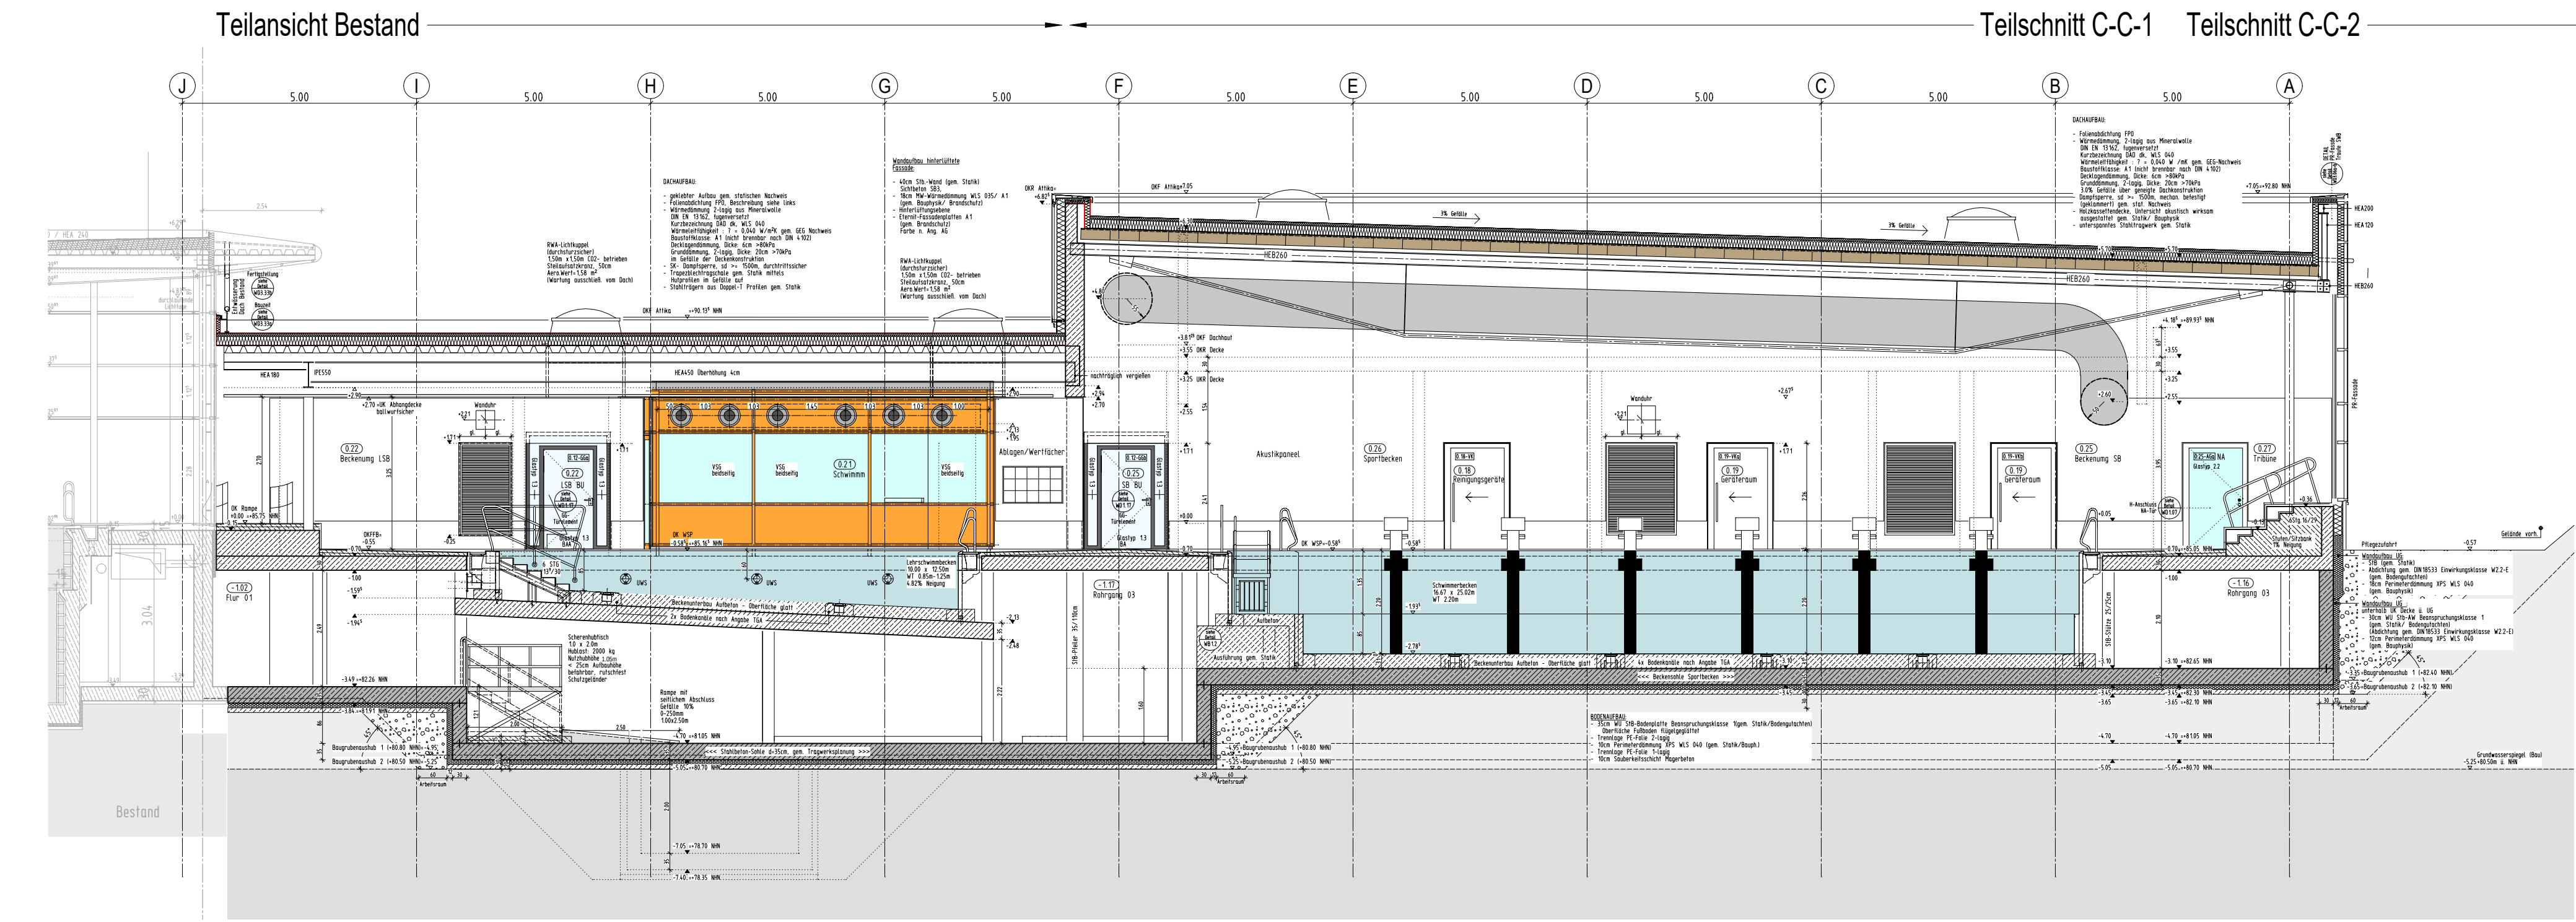

INDEX	DATUM	NAM	ÄNDERUNGSVERMERK
6	13.01.26		Aktueller Stand der Planung
5	04.08.25		Eingehung der Aussenleuchten Schnitt B-B, D-D n. Arg. TGA El.
4	28.09.25		Aktueller Stand der Planung
3	17.04.25		Aktueller Stand der Planung
2	21.03.25		Aktueller Stand der Planung
1	25.02.25		Aktueller Stand der Planung
0	10.02.25		Zur Bauausführung freigegeben

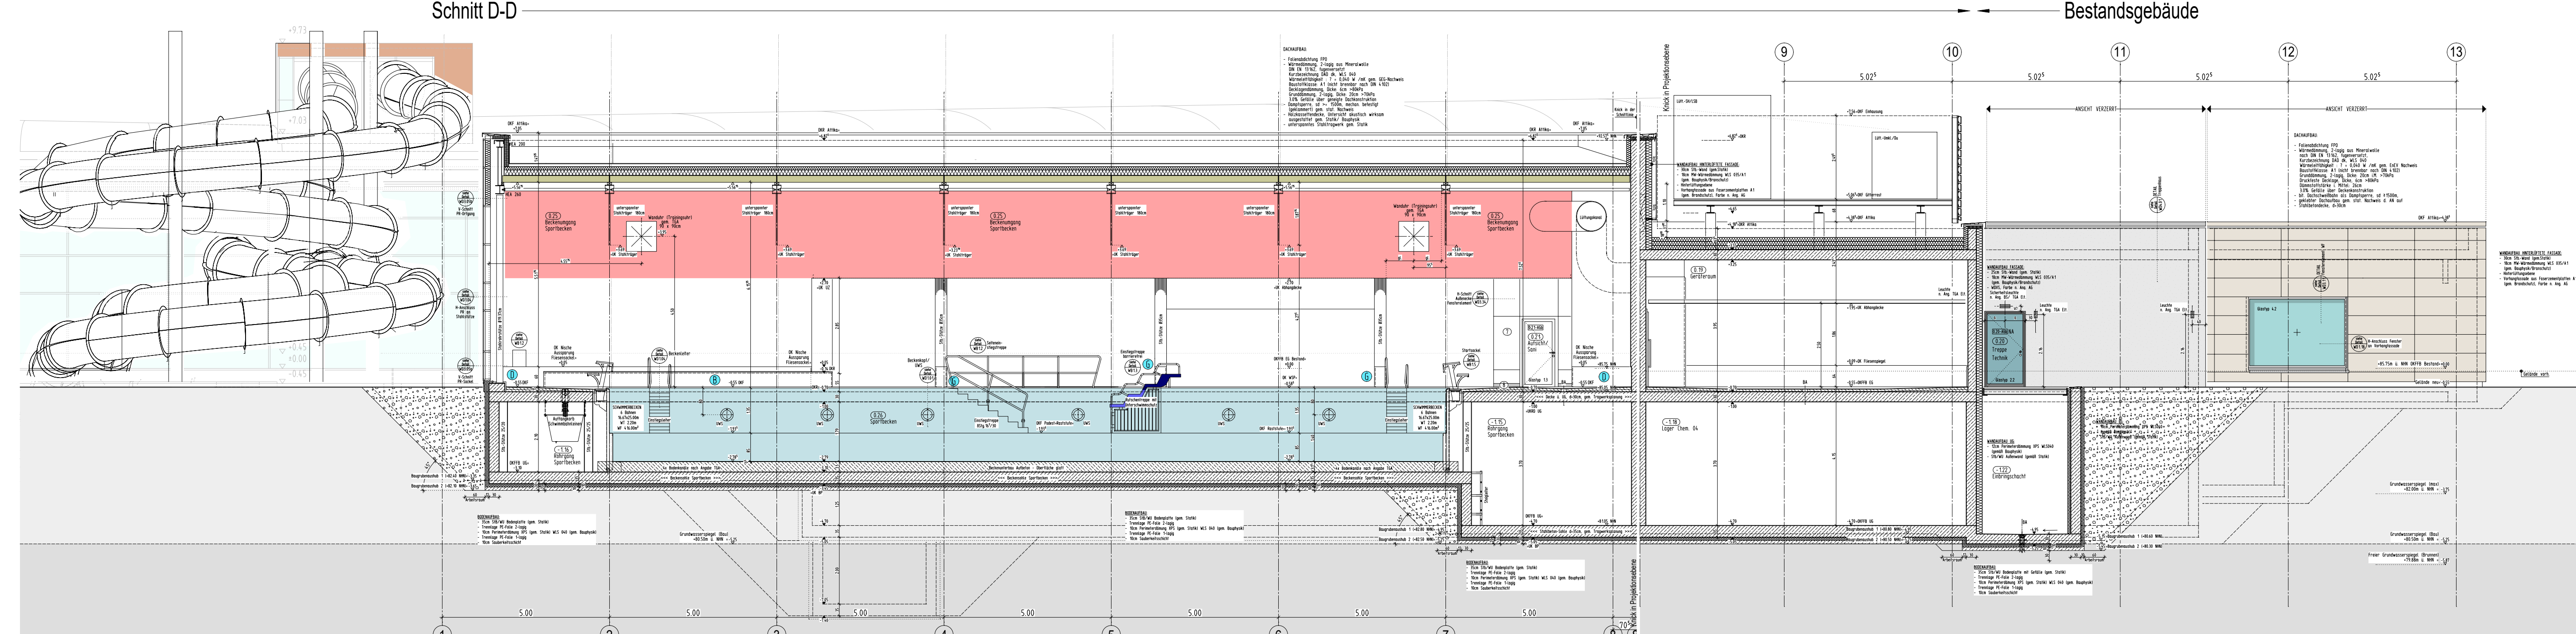

PROJEKT Anbau einer Lehr- und Schwimmhalle an der rheinwelle Binger Straße 99 55435 Gau-Algesheim		BAUHERR Zweckverband Regionalbad Bingen - Ingelheim Burg Klopp 55411 Bingen am Rhein		ARCHITEKT	
ZEICHNUNG SCHNITTE A-A, B-B, C-C, D-D, E-E		+/- 0.00m = NHN 0. NHN +85.75m		MASSSTAB 1:100	
PROJEKTNUMMER RBI-841		ERSTELLDATUM 23.02.2024		PROJEKTLEITUNG GEZEICHNET	
INDEX		ZEICHNUNGSNR.		UNTERSCHRIFT	