



VERTIKALSCHNITT M1\_20 - S. DETAIL WD1.03 Gerundete Glasecke Achse a/10 M1\_25

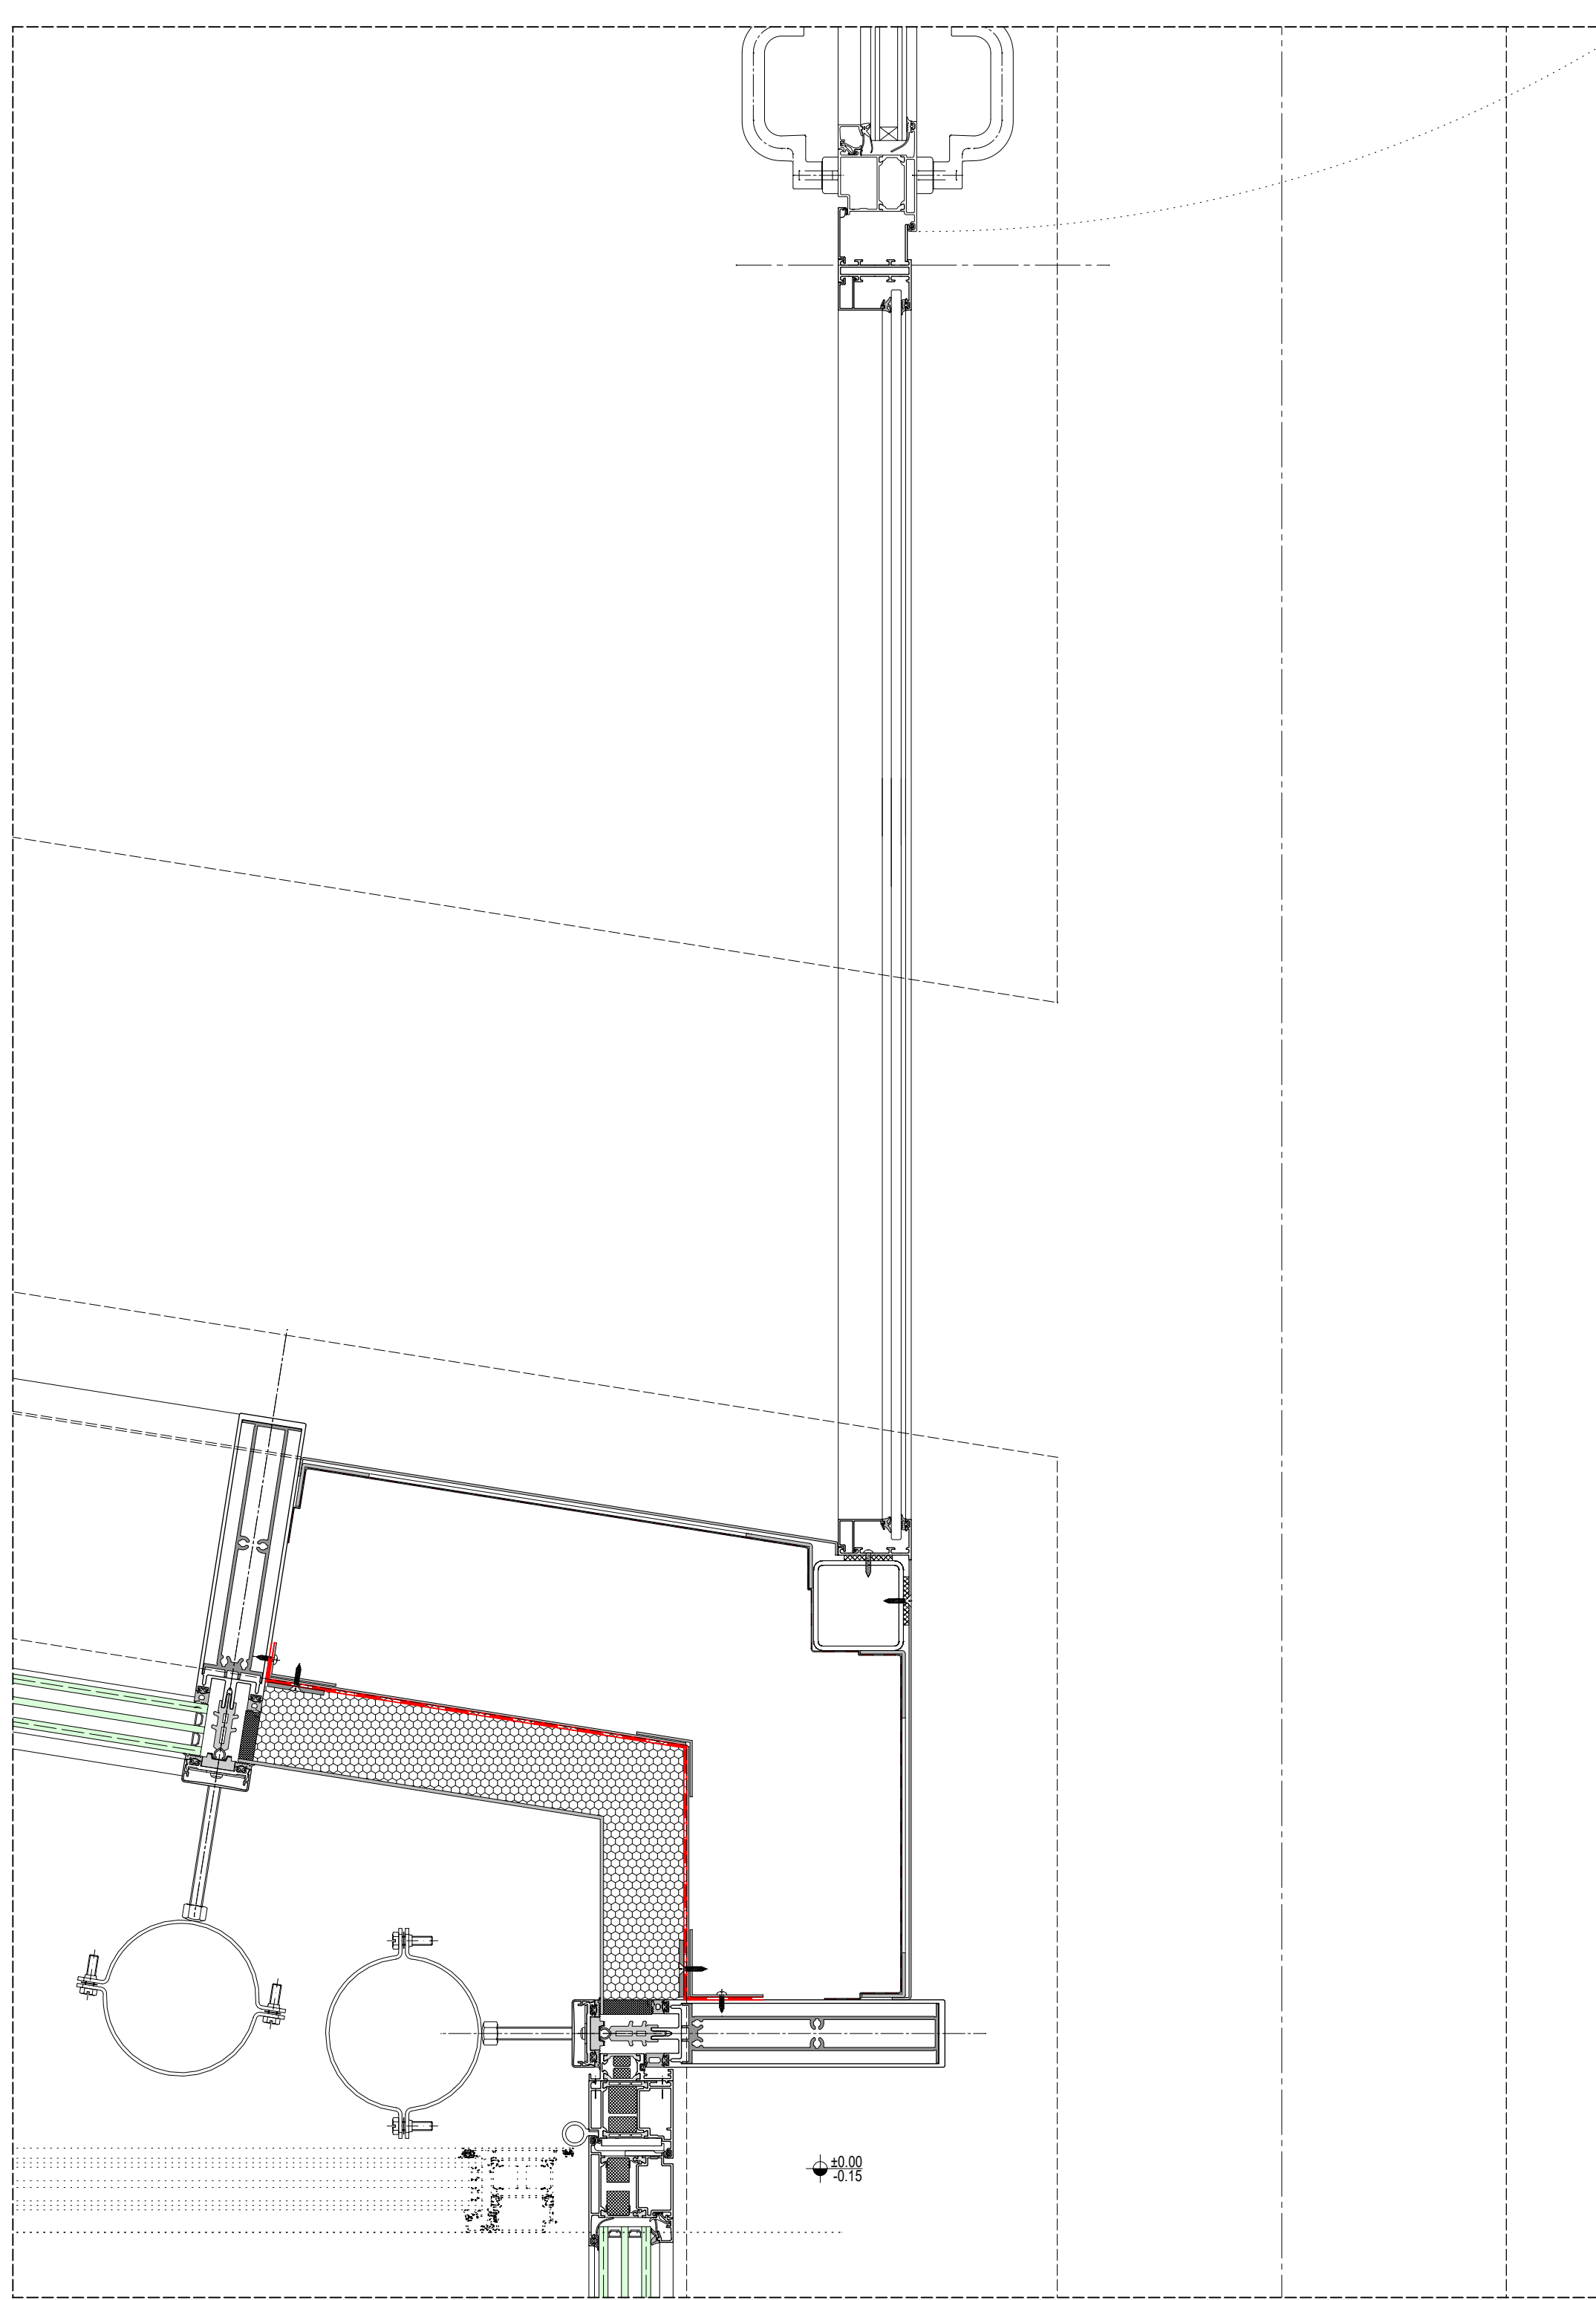

INNENECKE BADEHALLEN - SIEHE DETAIL WD1.08

[illegible]

# AUSFÜHRUNGSPLAN

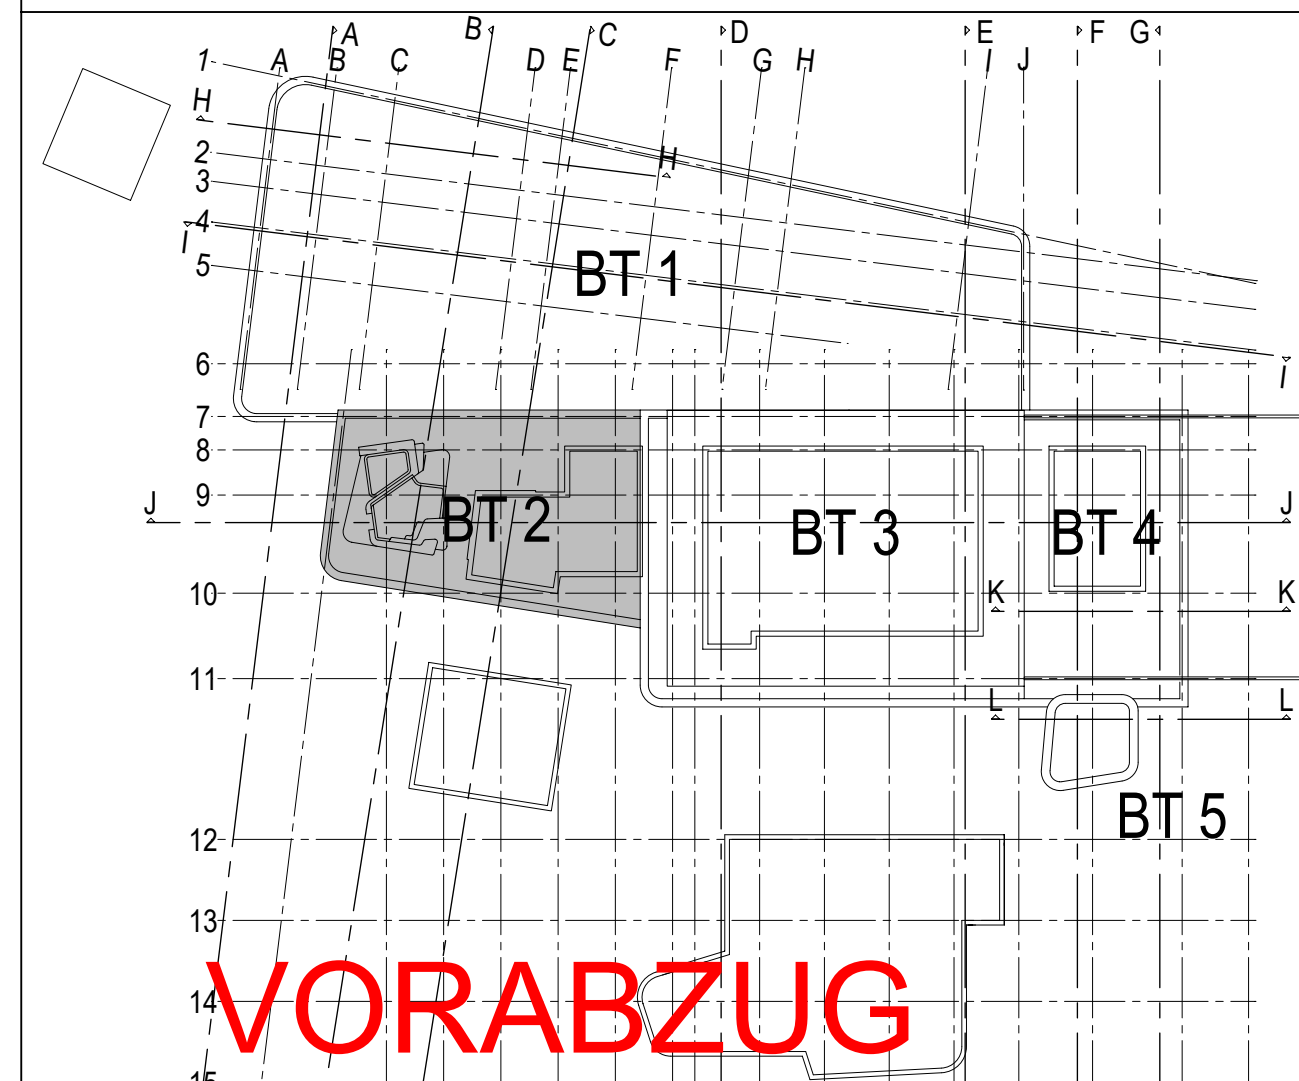

PROJEKT <b>Neubau Kombibad Maintal</b> Edmund-Seng-Straße 19 63477 Maintal 14.06.2024 <b>Magistrat der Stadt Maintal</b> Klosterhofstr. 4-6 63477 Maintal ARCHITEKT				T 09311-1036 E info@magistrat.de _____ UNTERSCHRIFT	
ZEICHNUNG <b>FASSADENANSCHLÜSSE</b> <b>HORIZONTAL</b> BAUTEIL 2				+/ - 0,00m = NHN NHN = +103.750 m MASSSTAB <b>1:50/100</b> ZEICHNUNGSR _____ UNTERSCHRIFT	
PROJEKTNUMMER	ENTWELFNUMMER	PROJEKTLEITUNG	GEZEICHNET	HECKE	WDD001.0 v3
2024.066	23.06.2024				