




INNENECKE BADEHALLEN
SIEHE DETAIL WD1.08

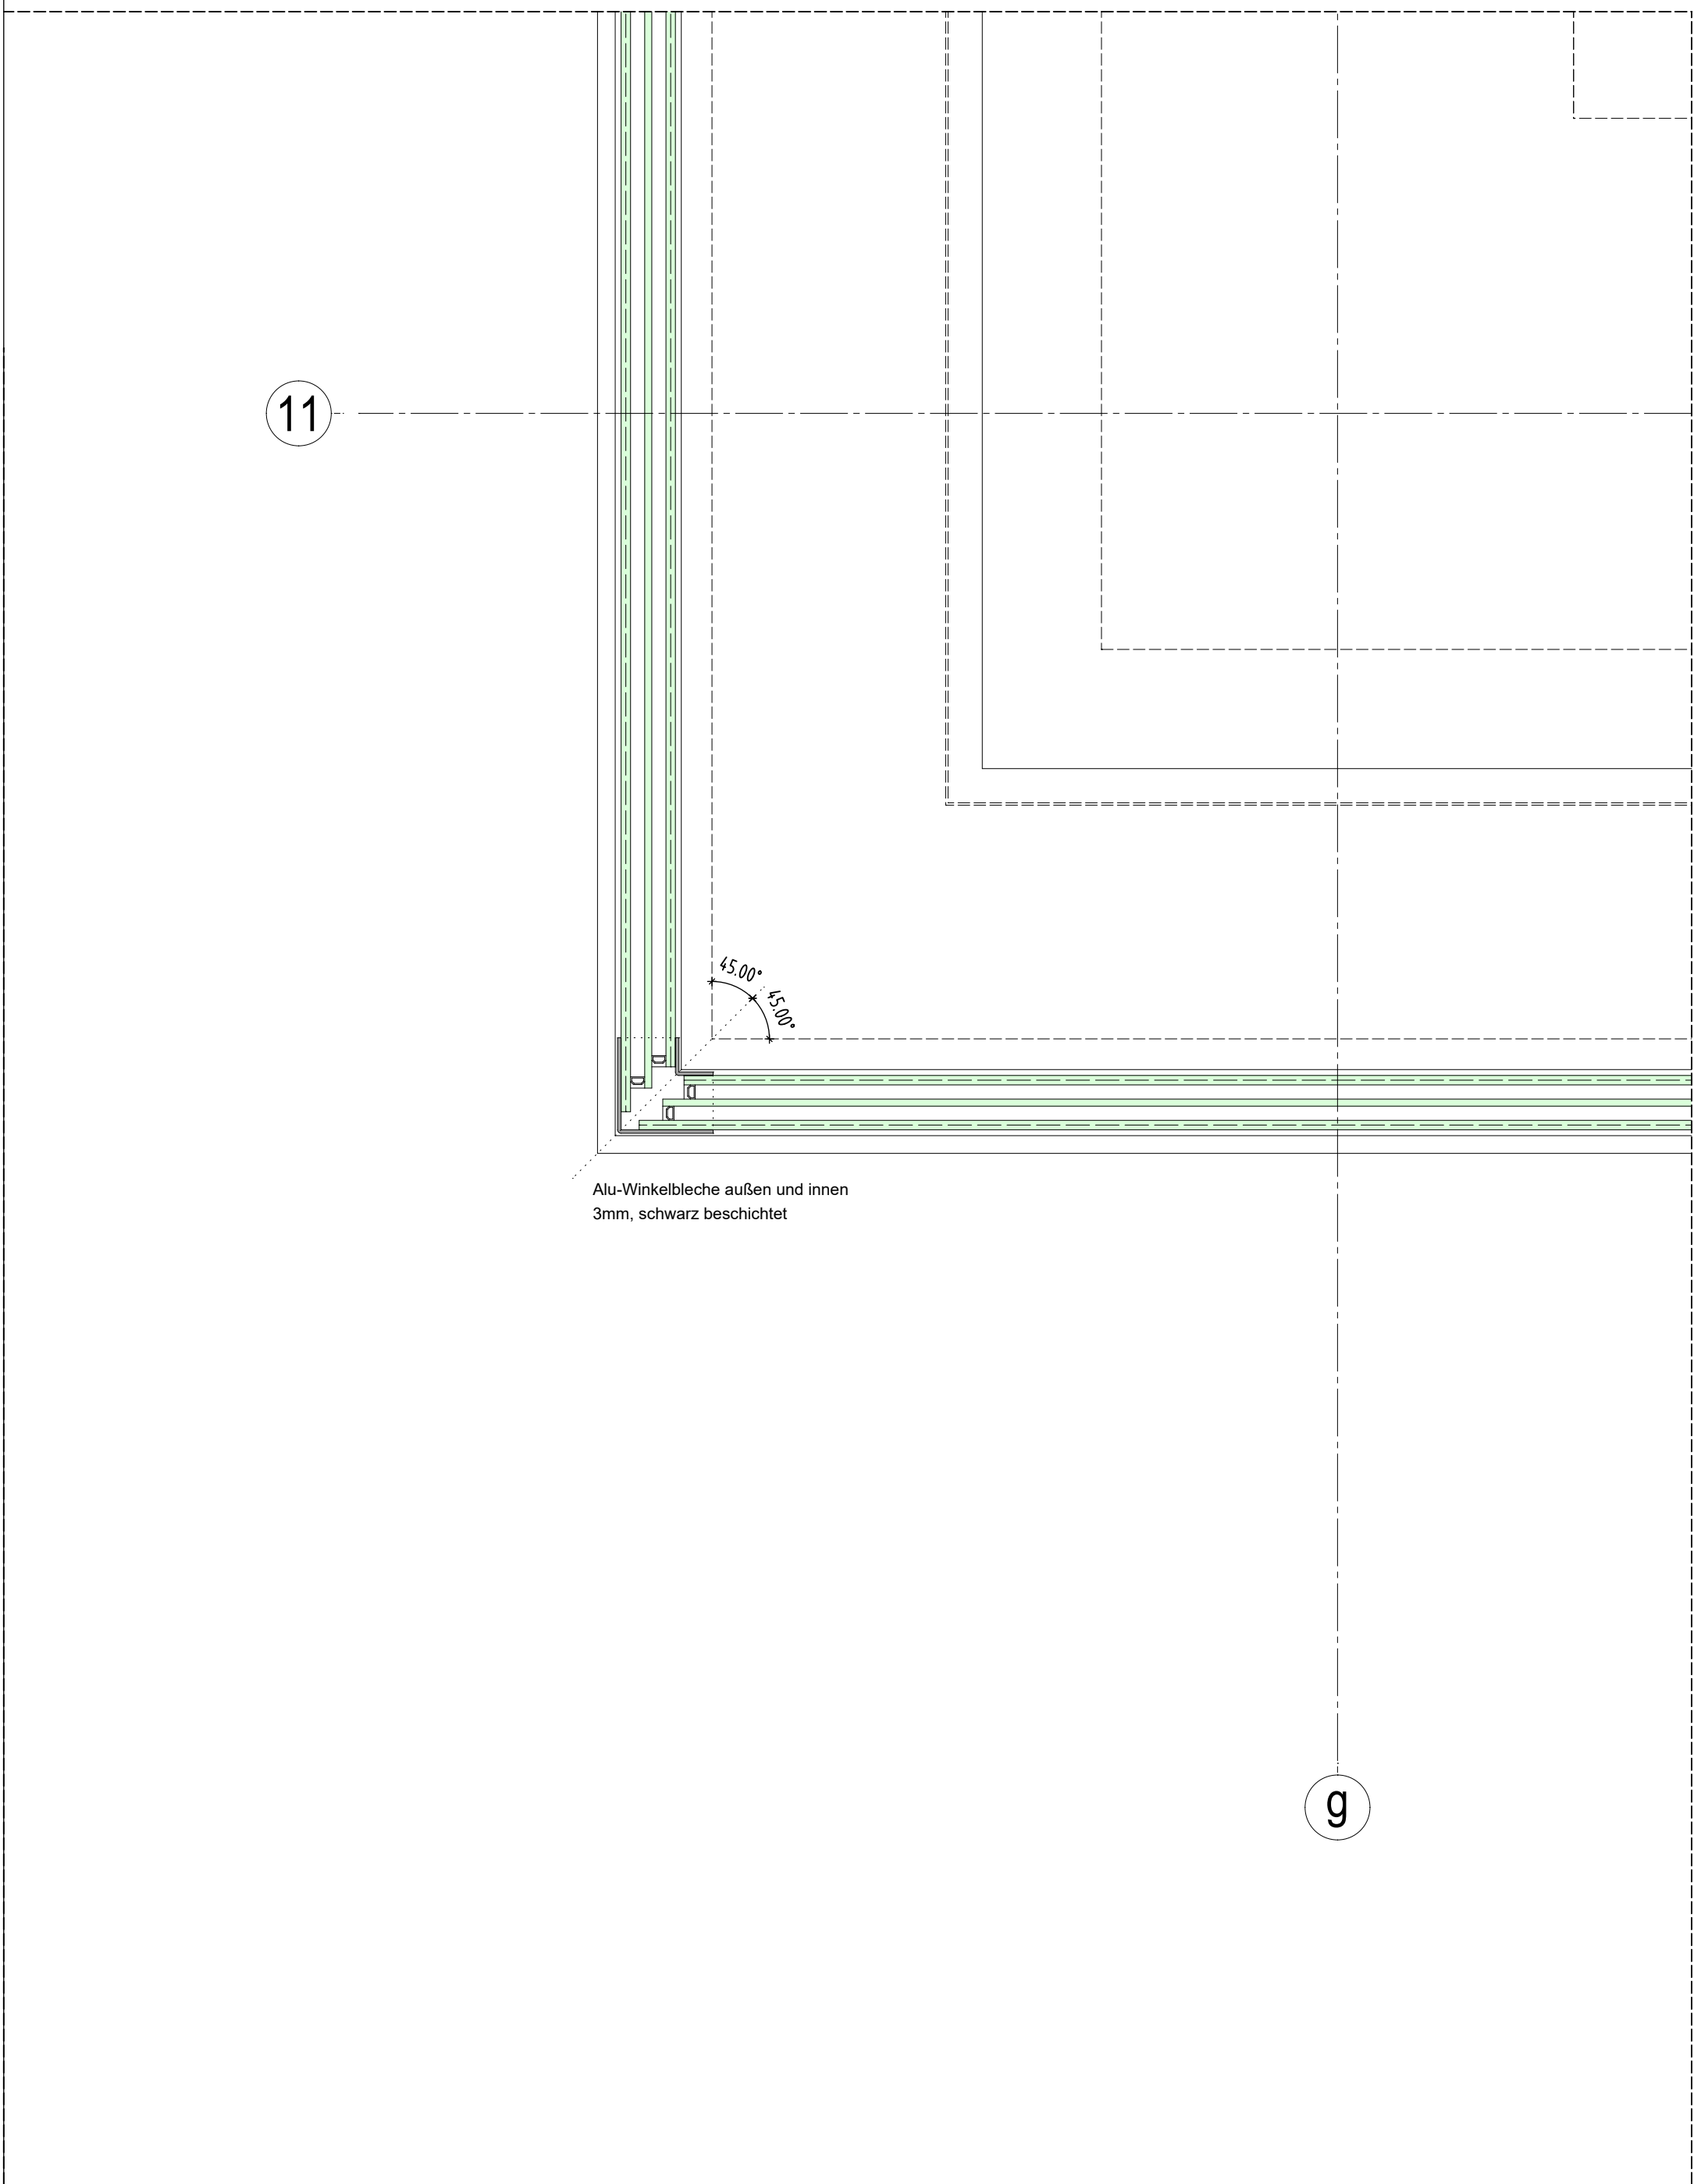


AUSSENECKE

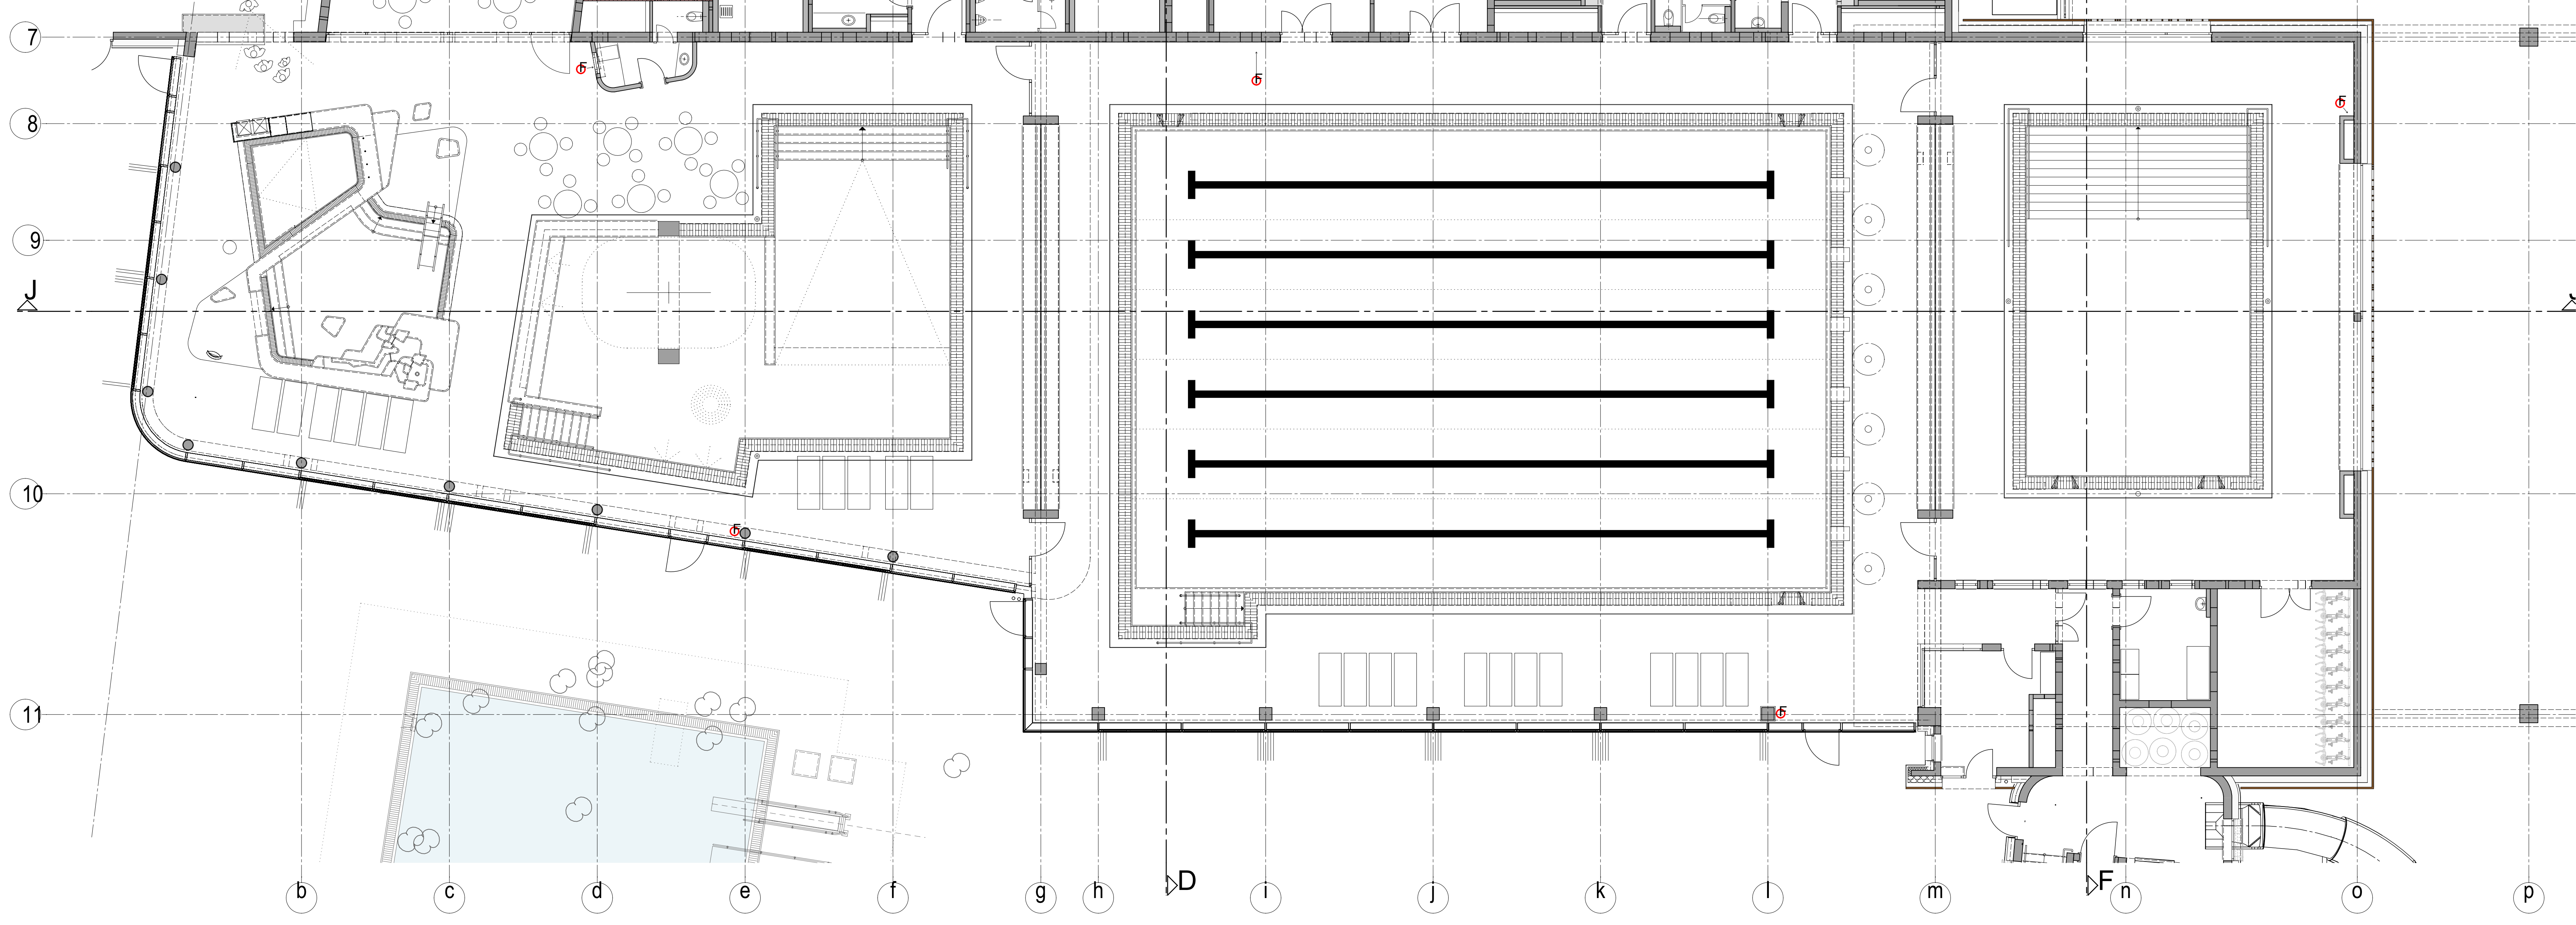


ÜBERSICHT GRUNDRISS ERDGESCHOSS M1_100

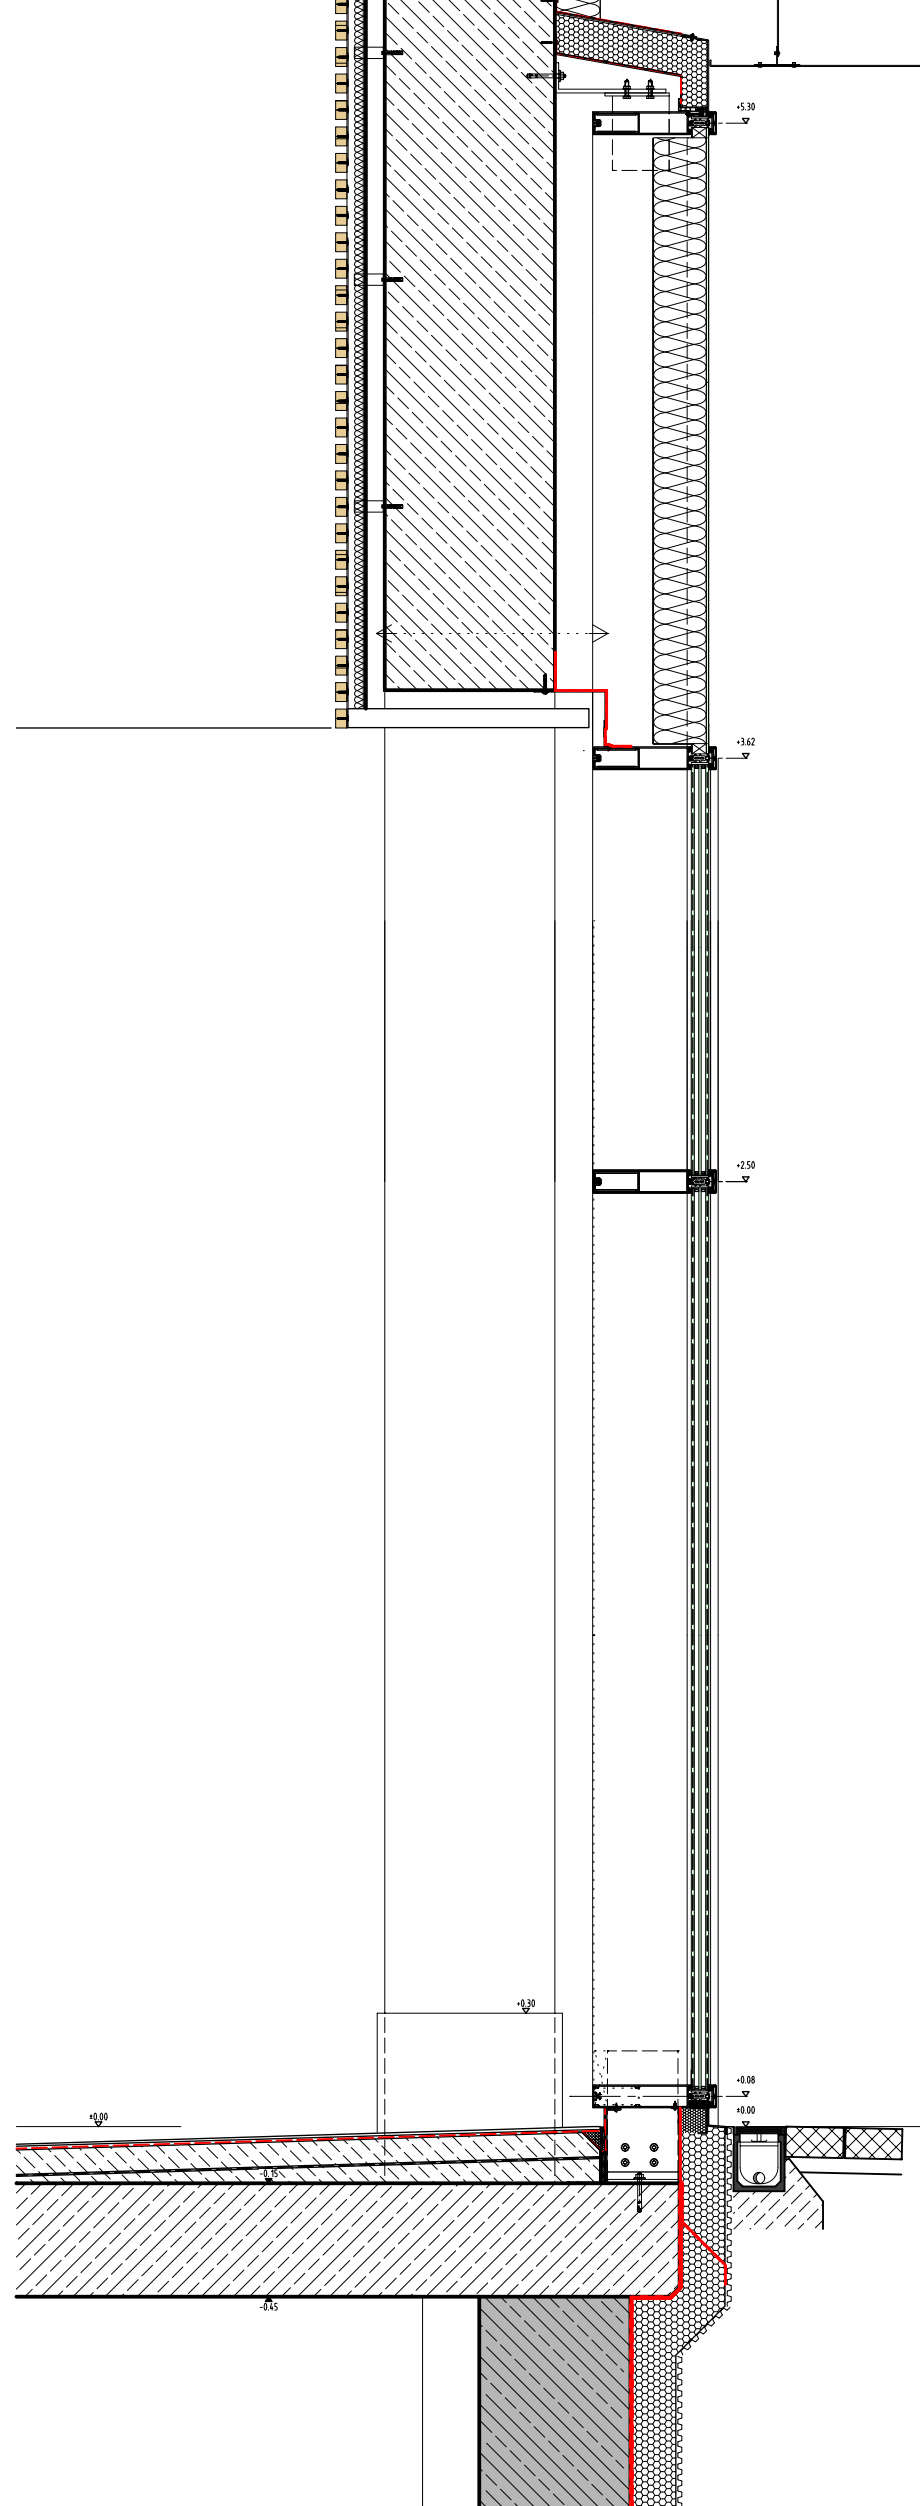


VERTIKALSCNITT M1_20
SIEHE DETAIL WD1.04

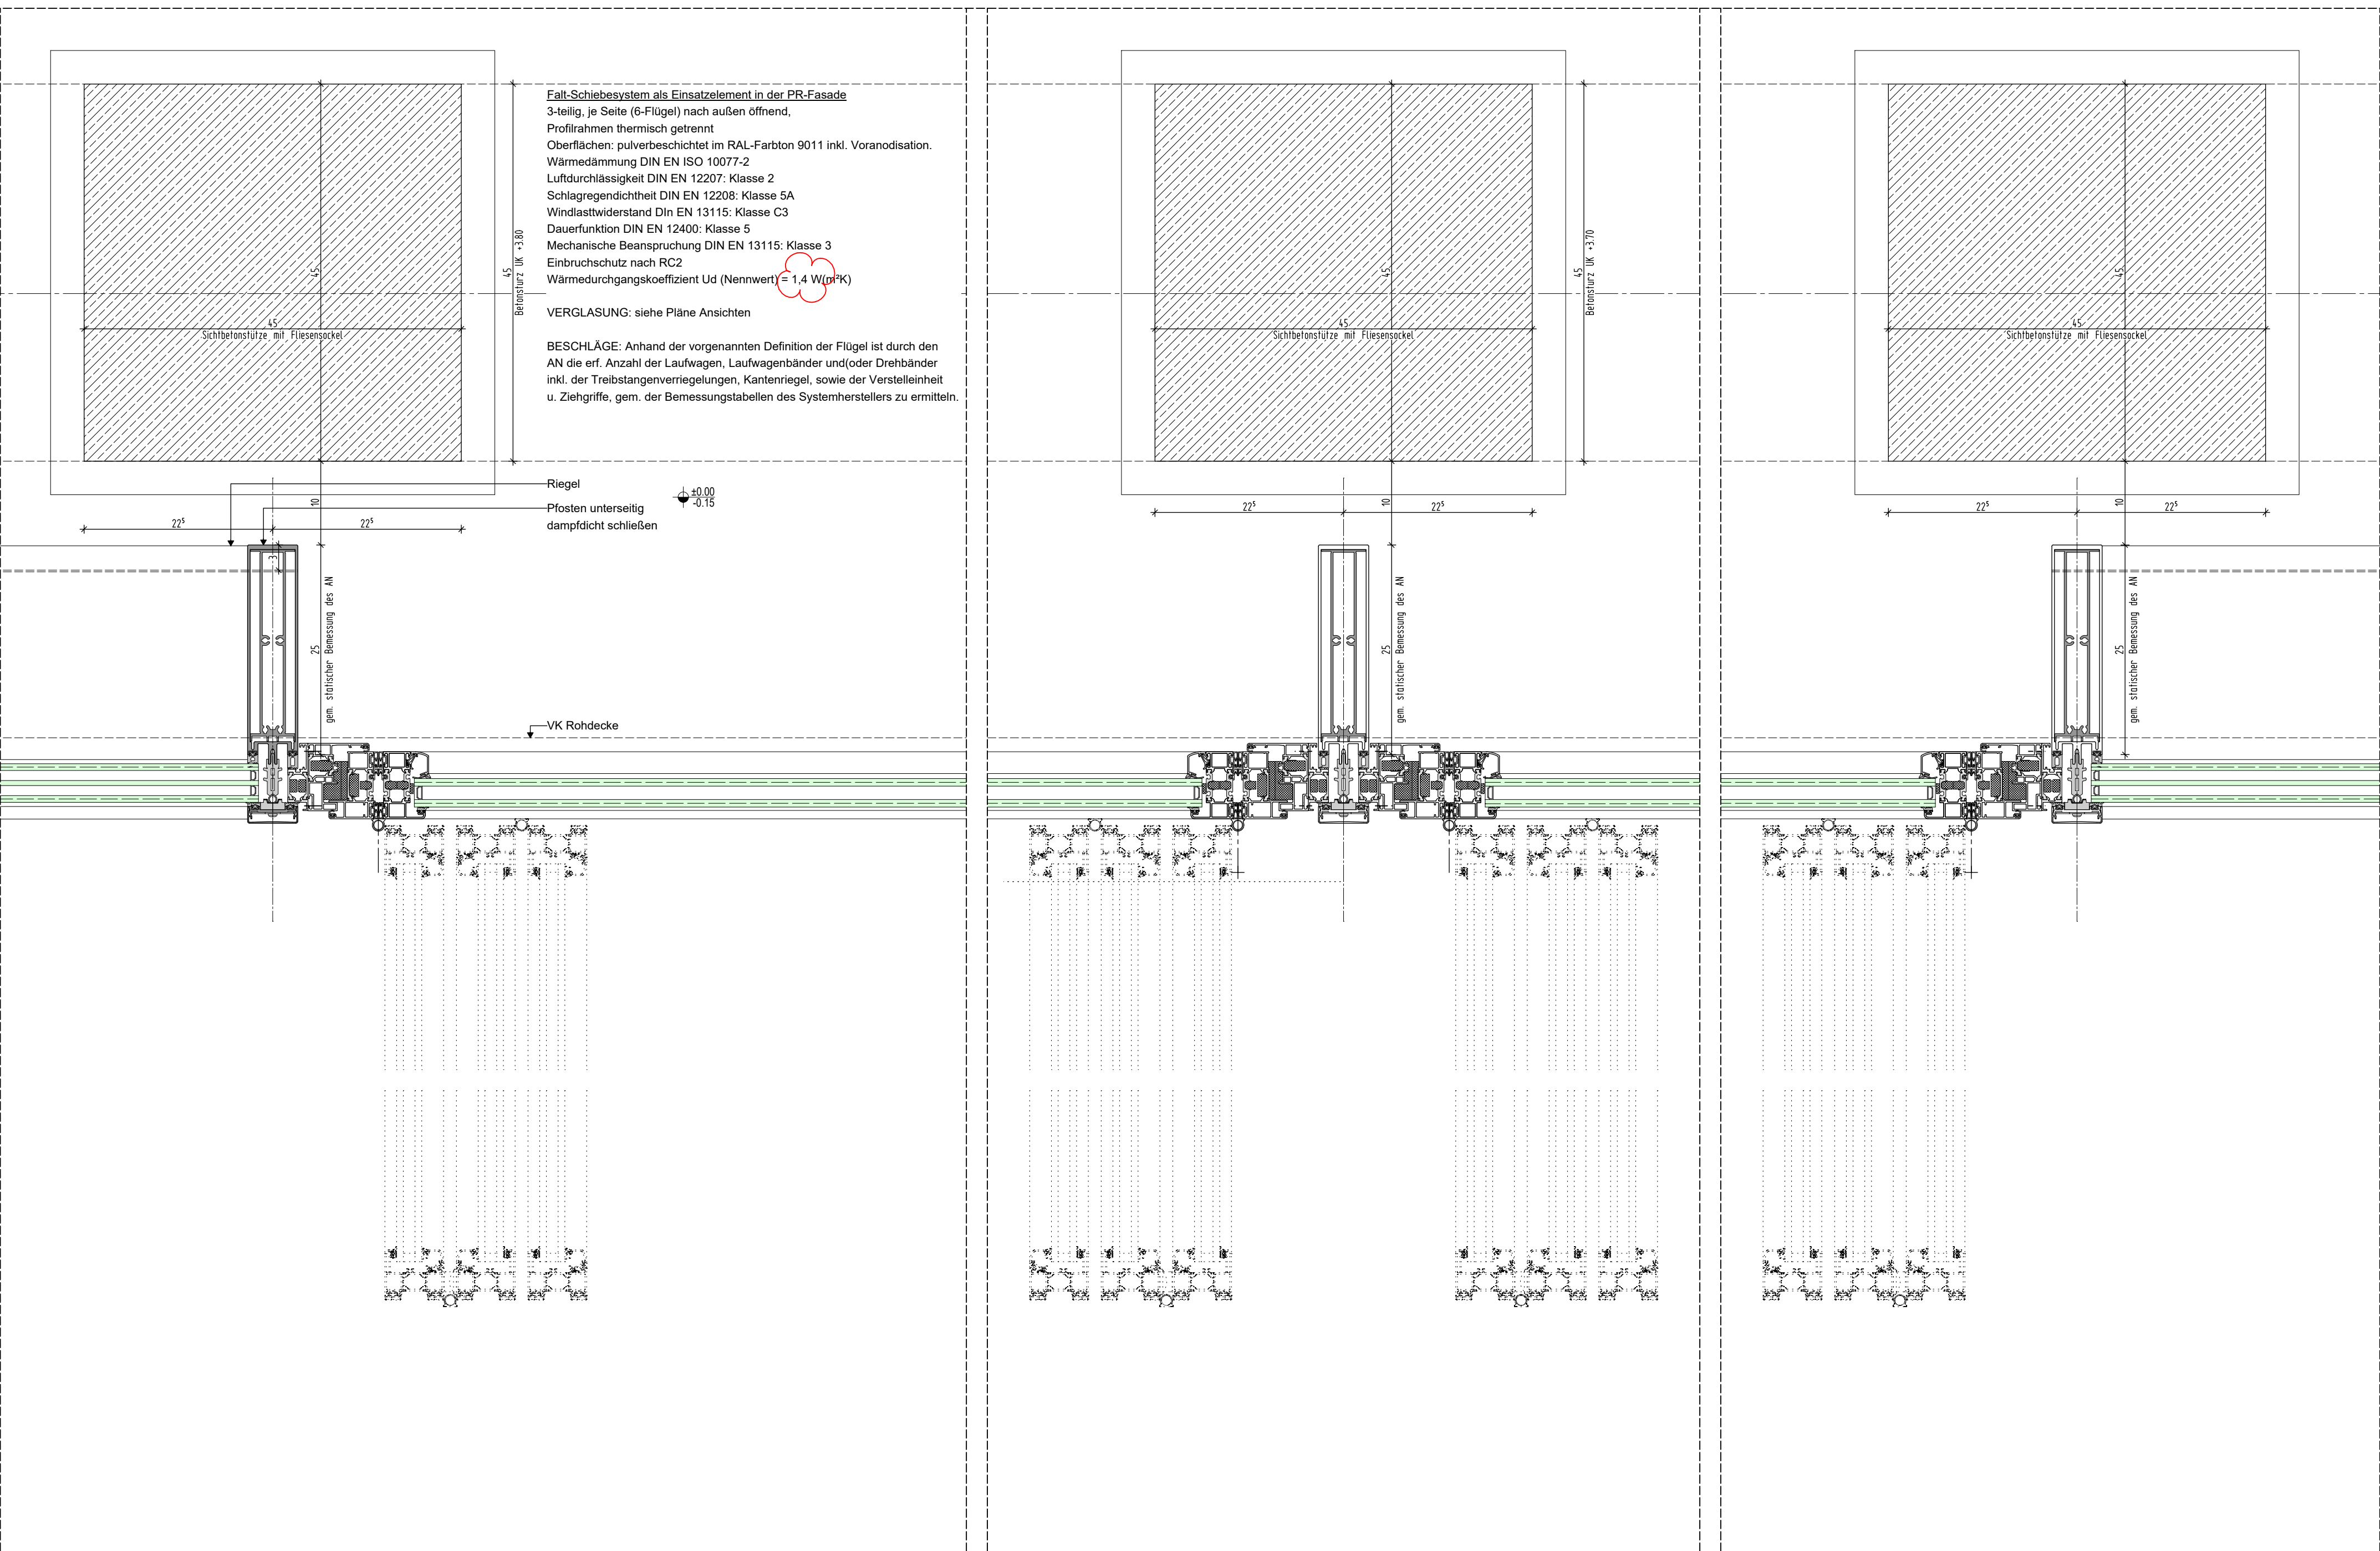

FALTELEMENTE

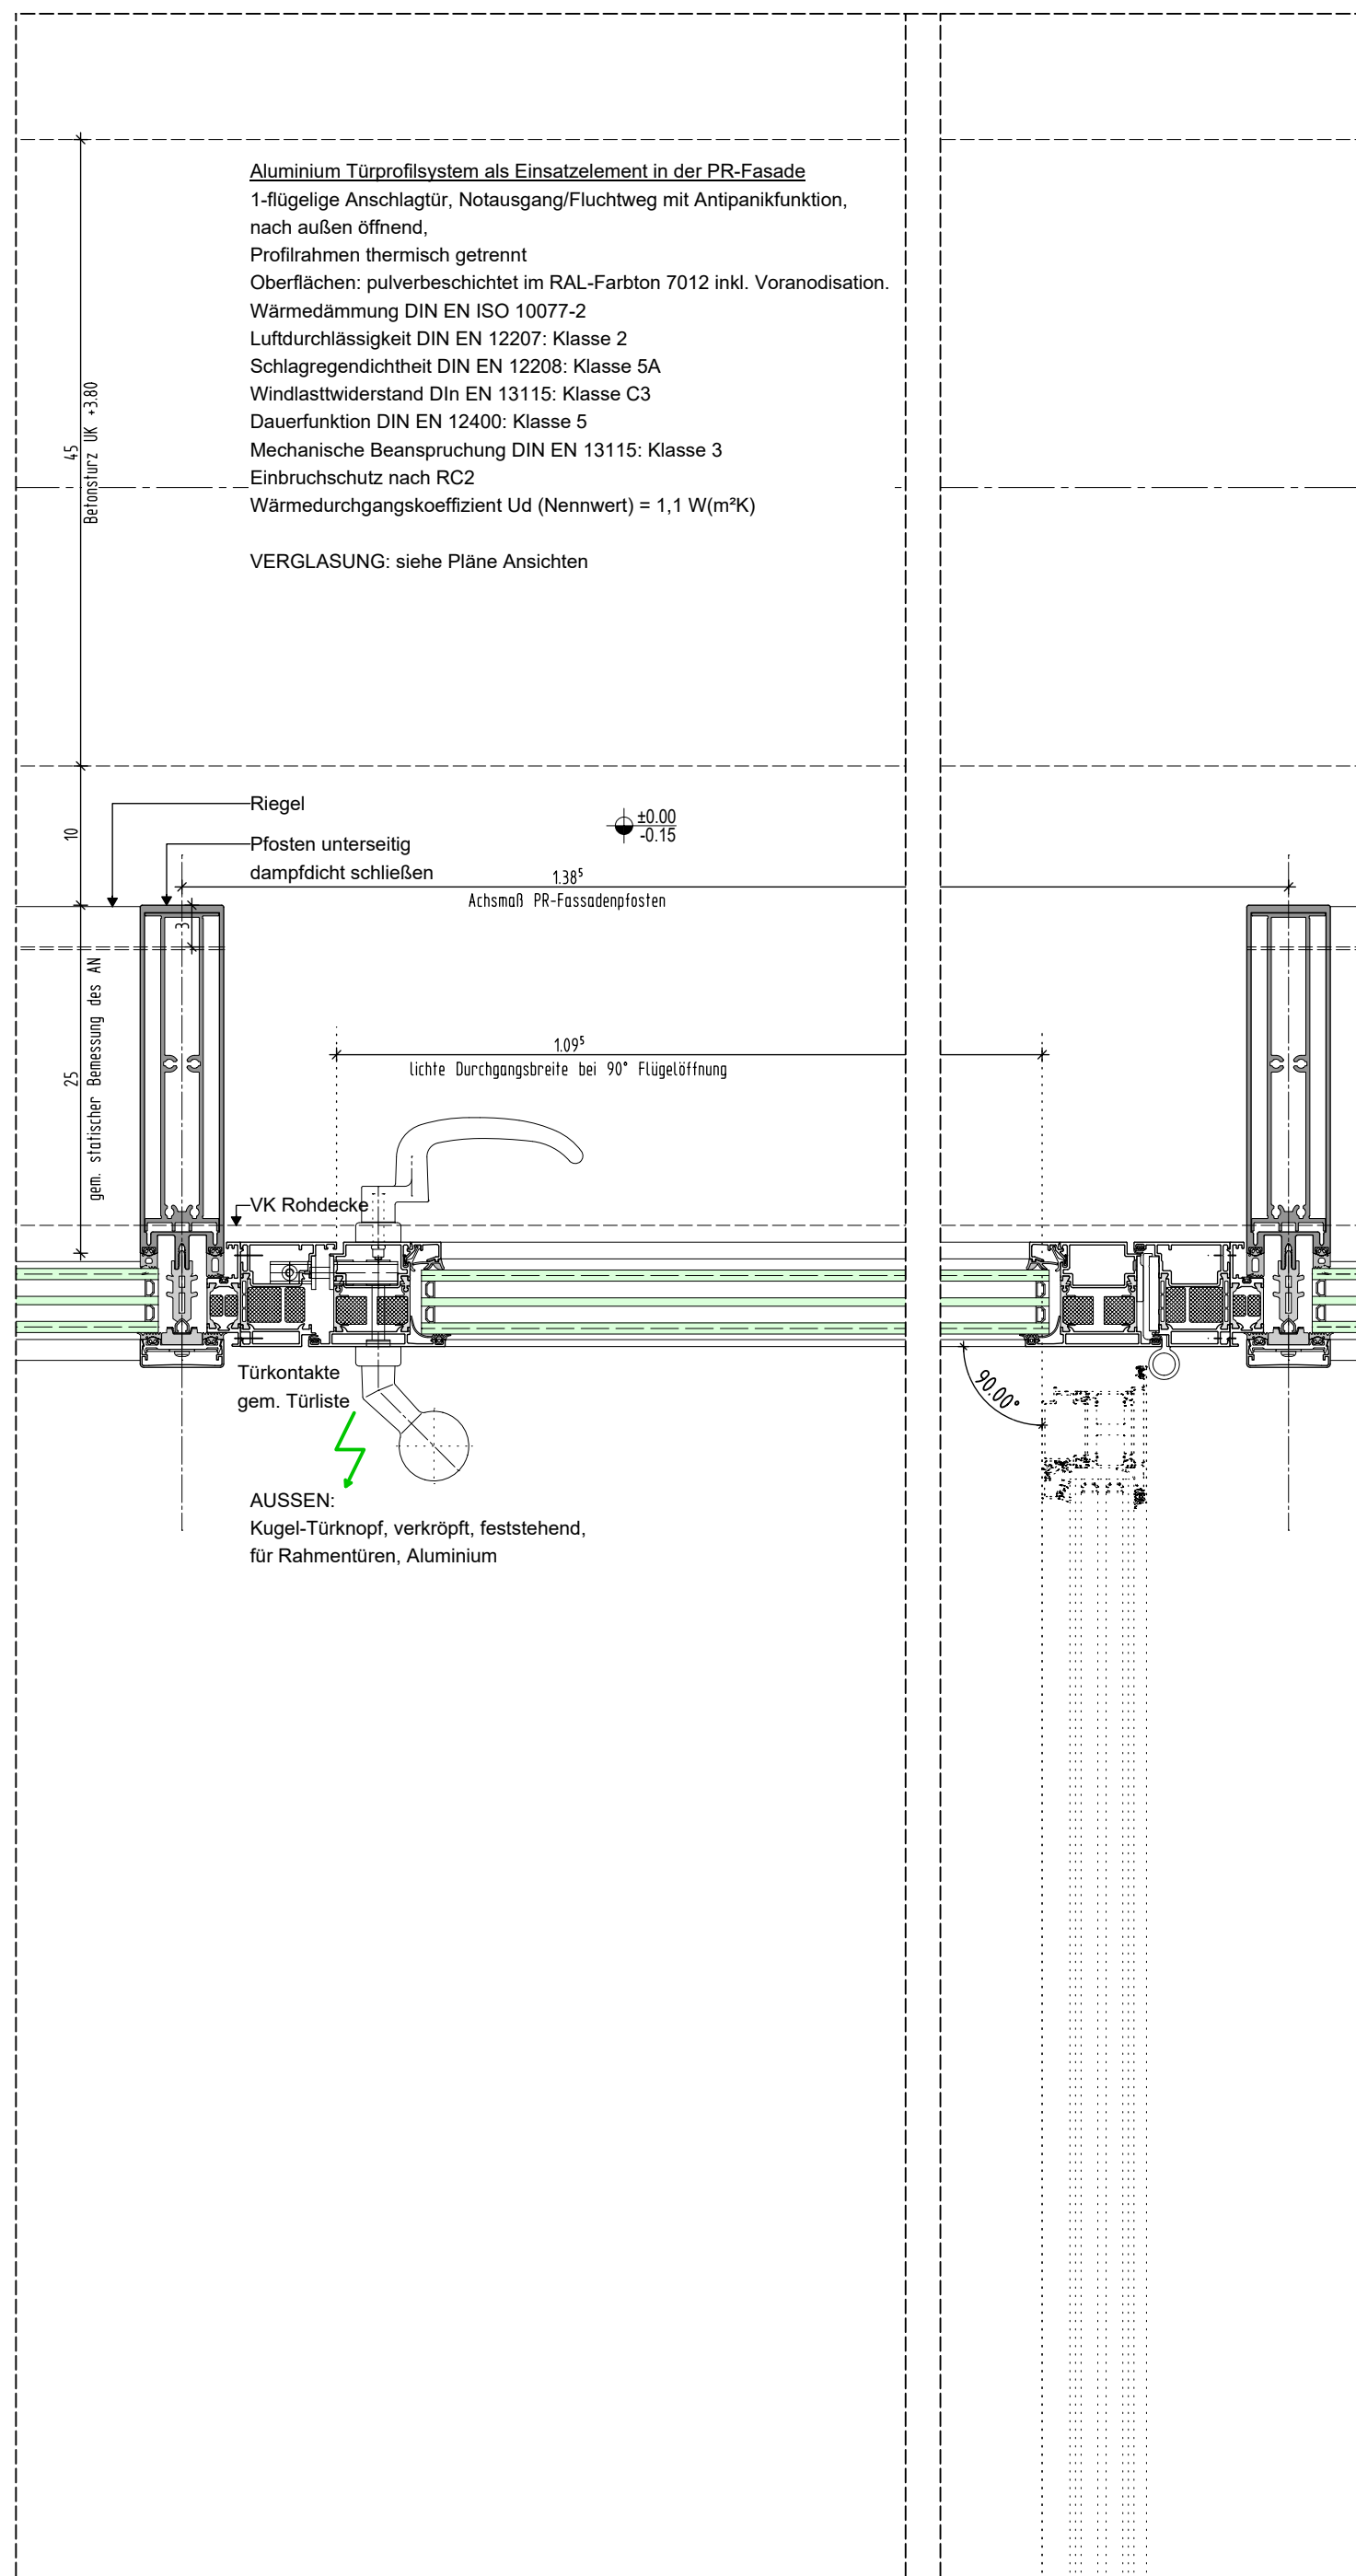

TÜRANSCHLUSS

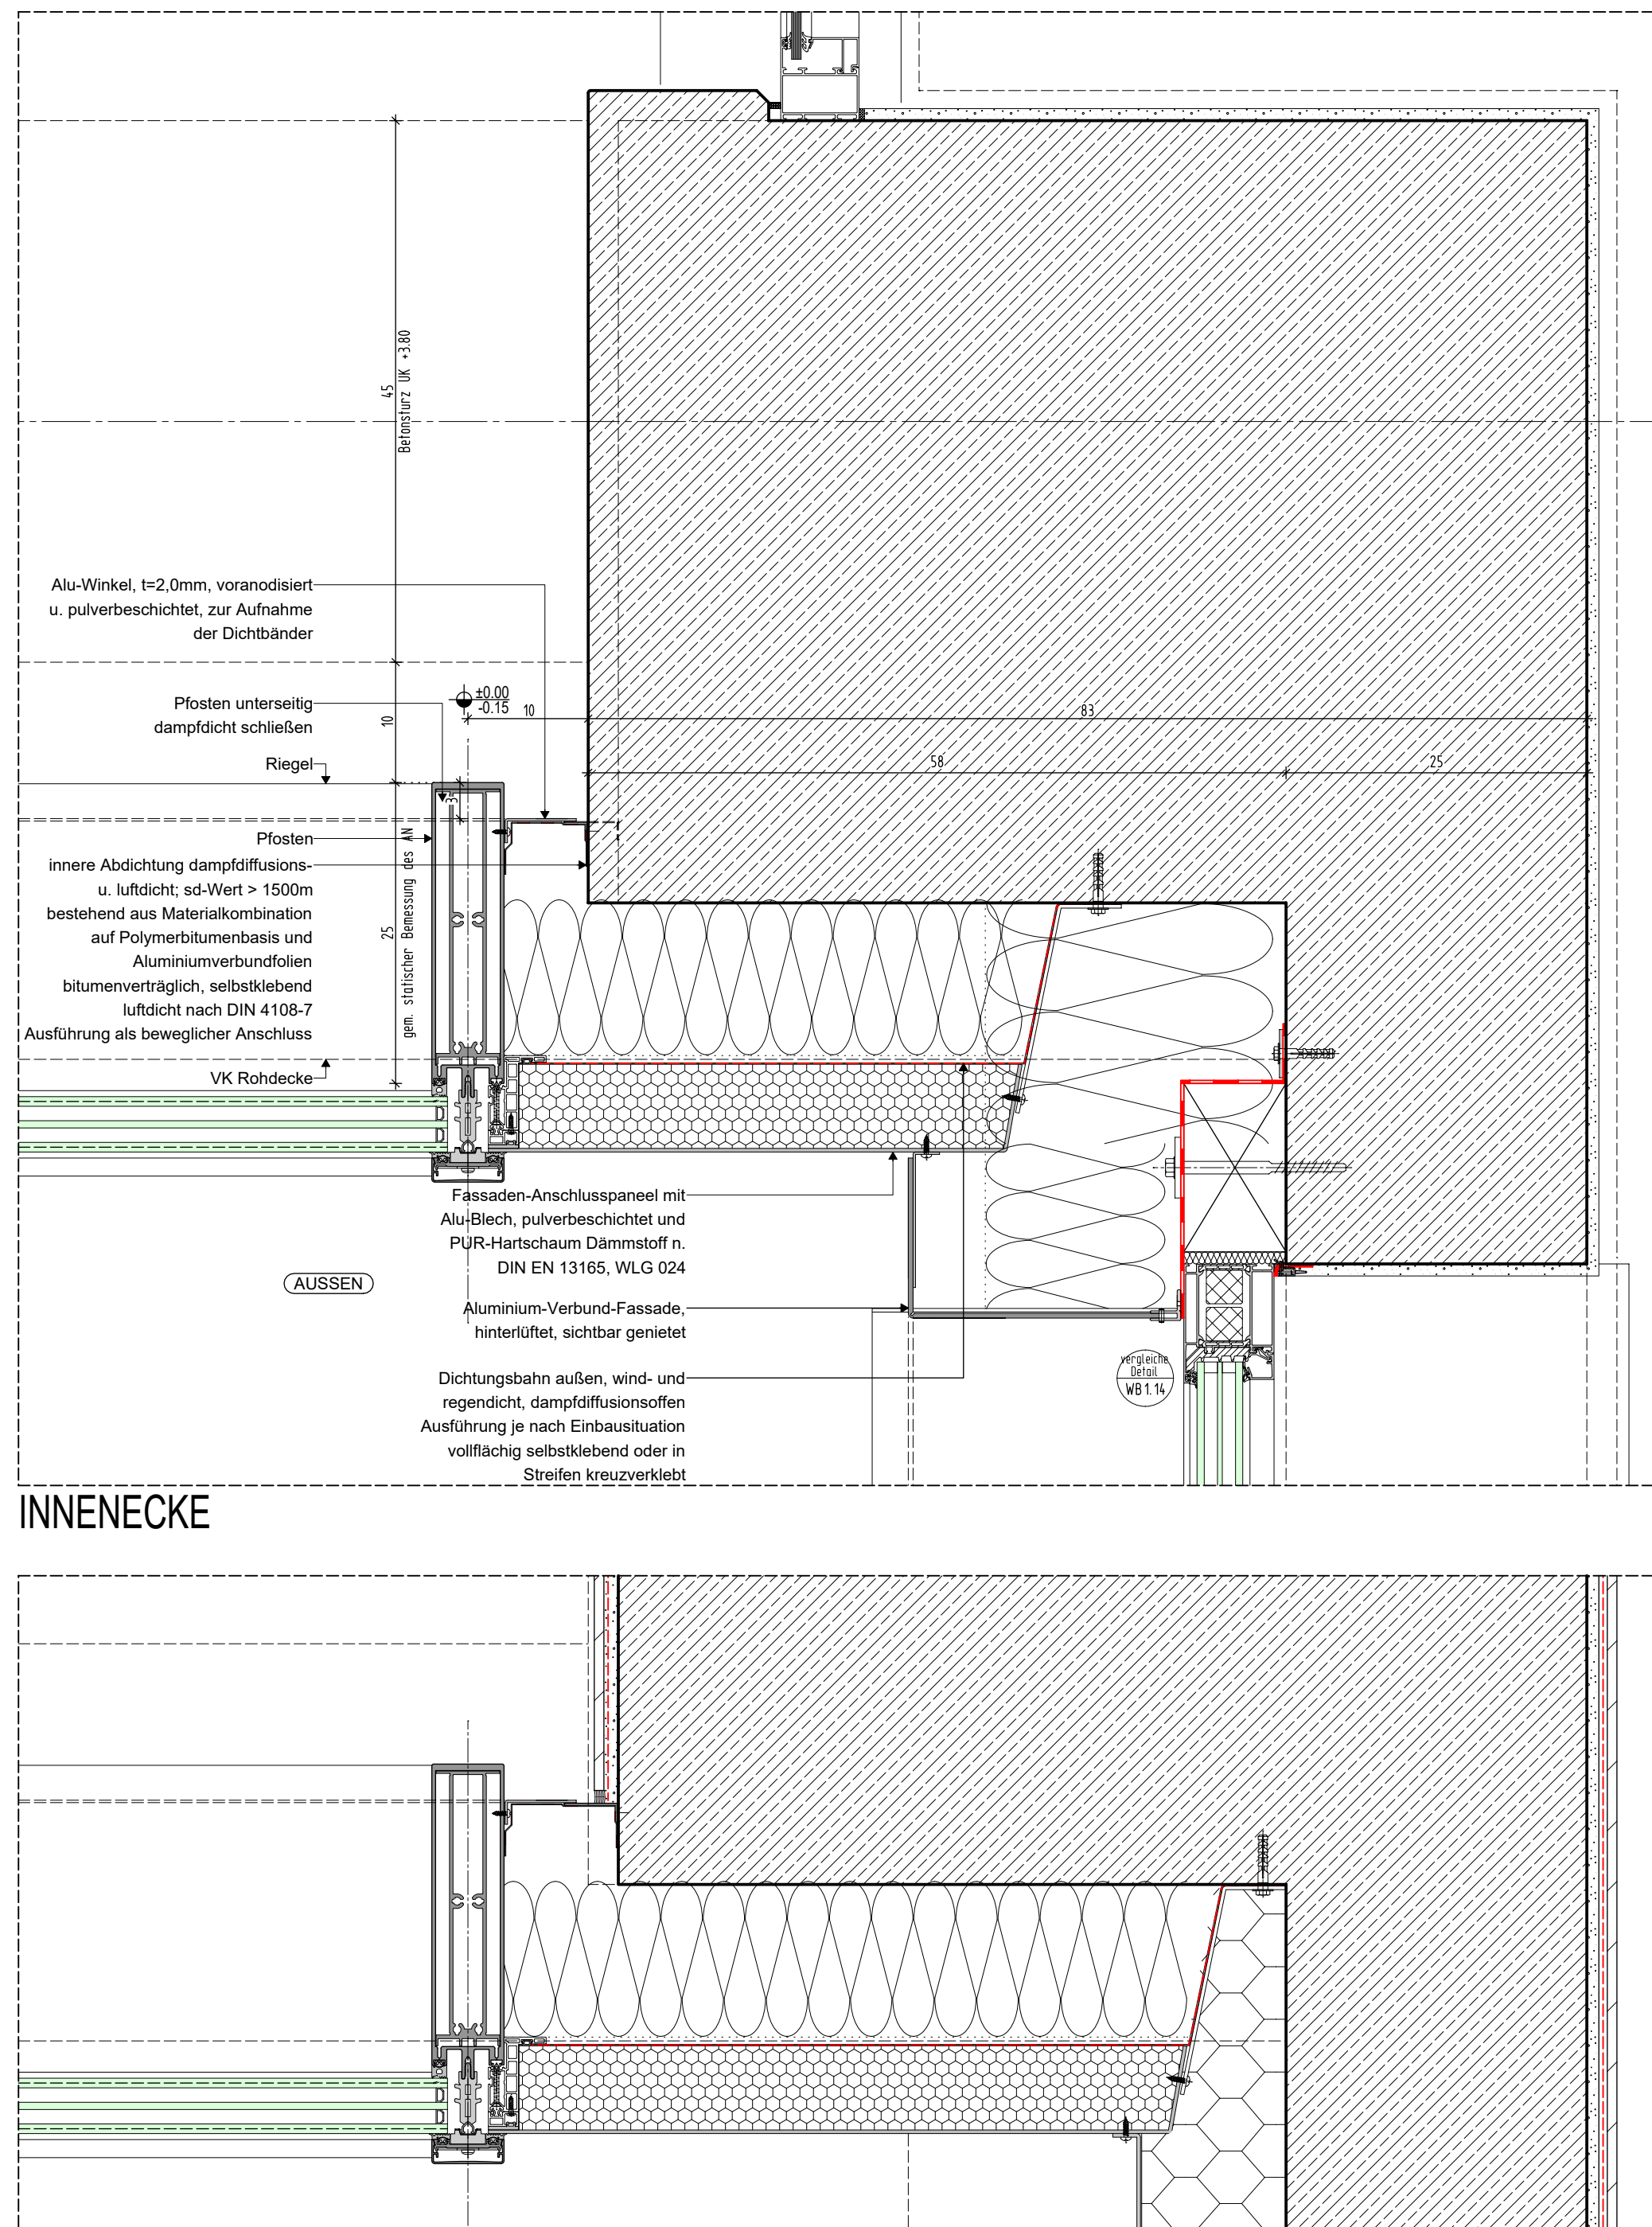

INNENECKE - UNTERHALB +0.30

INDEX	DATUM	NAM	ÄNDERUNGSVERMERK
1	2023-03-05	1. AUSFÜHRUNG	

AUSFÜHRUNGSPLAN

VORABZUG

PROJEKT
Neubau Kombibad Maintal
Edmund-Seng-Straße 19
63477 Maintal

AUSGEFÜHRT
Magistrat der Stadt Maintal
Klosterstraße 4-6
63477 Maintal

ZEICHNUNG
FASSADENANSCHLÜSSE
HORIZONTAL
BAUTEIL 3

PROJEKTSKIZZE
2023-03-05

PROJEKTLEITUNG
23.05.2025

GEODNET
HbR = 841 / 1189 (1.00m²)

MASSSTAB
1:5/20/100

ZEICHNUNGSNR.
WD001.02

UNTERSCHRIFT
V3

UNTERSCHRIFT